



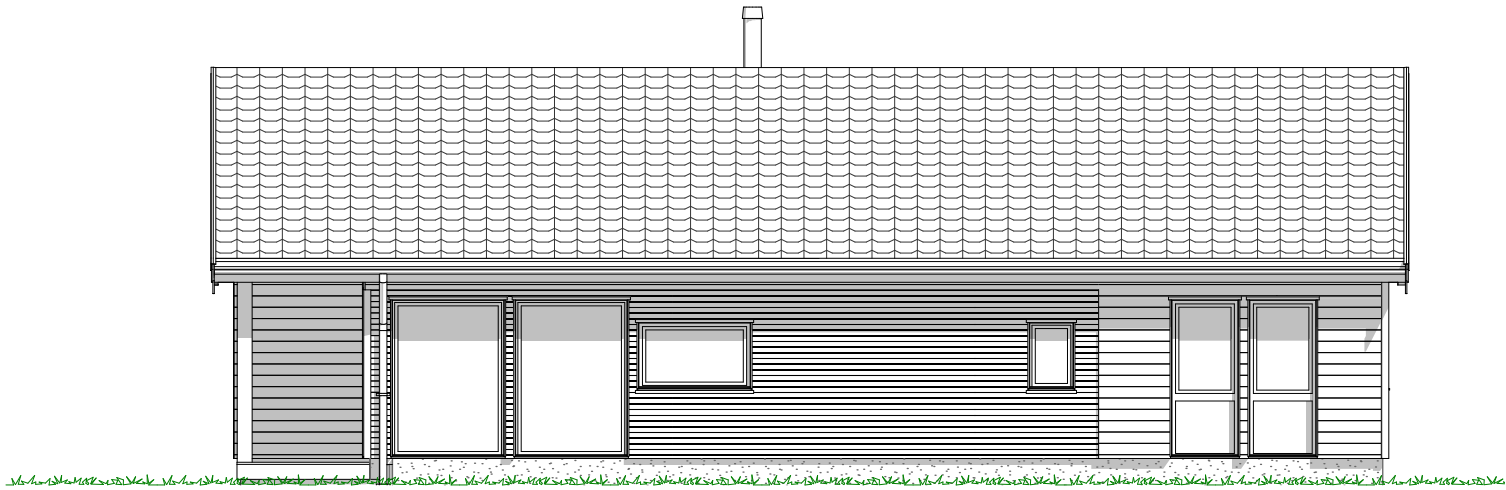

1:100 Fasade Sør-Øst

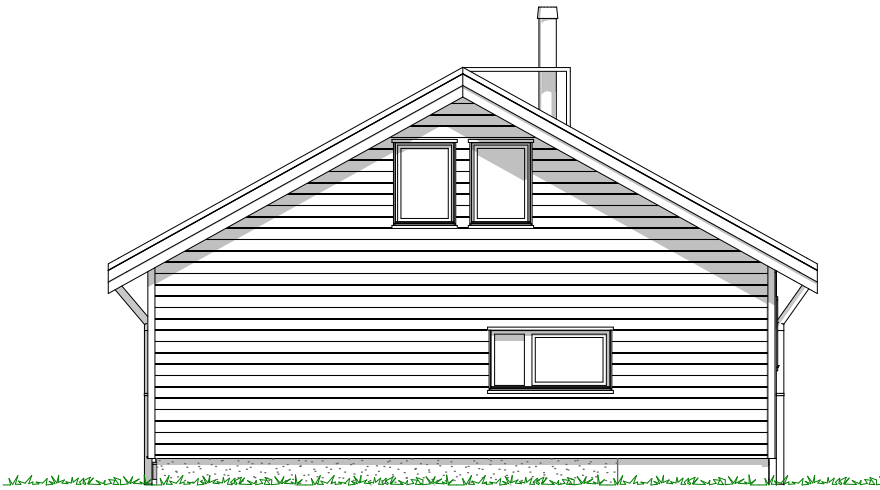

1:100 Fasade Nord-Øst

--	--	

[illegible]

[illegible]



						 VESTLANDS HUS Arkitekter	Tiltakshaver: Silje og Rune Fylkesnes								
							Forhandler: Bømlo Hus Bygg AS								
							Adresse: Bømlo Kommune								
							Hustype :	Stranda	Gnr./Bnr:	4/203	Tegningsnr:	505			
							Tiltak :					Fritidsbolig	Format:	A3	
							Type tegning :					Snitt A, Snitt B	Skala:	1:100	
							Fase :					Søknadstegning	Arkitekt:	MT	
							Er tegninger klarert for bestilling, kontrakt og søknad?					Ja	Brannklasse: 1 Risikoklasse: 4	Dato: Prosjektnr:	19.04.2023 230070
01	Sidemanns, prosjekteringskontroll og dagslysberegninger	04.05.2023	MT	Per		Er tegninger klarert for bestilling, kontrakt og søknad?									
						VESTLANDSHUS ARKITEKTER AS - 6018 ÅLESUND - TLF 70178900									
Rev.	Beskrivelse	Dato	Sign.	Kontr.		TEGNINGEN MÅ HVERKEN HELT ELLER DELVIS KOPIERES ELLER BENYTTES VED TILTAK SOM VESTLANDSHUS IKKE MEDVIRKER I									

FORUTSETNINGER FOR ARKITEKTTEGNINGER

Fasadeprodukter til vindu og dører i yttervegg av profilerte sidebord, vinduskneker og sprosser er ikke med i standard leveranse.

Kanaler fra ventilasjonsanlegg vil i noen tilfeller medføre ekstra veggtykkelser eller "kassing", som får mindre konsekvenser for romløsninger
Dette kan eventuelt justeres noe før igangsetting av bygget.

Takverksleverandør må konfereres før videre detaljprosjektering av hus kan foretas.

Bruk av personsikkerhetsglass i vindu, er markert på plan med SG

Energikrav for fritidsbolig:

- For fritidsbolig til og med 70 m² oppvarmet BRA gjelder ikke kravene i kap. 14.
- For fritidsbolig over 70 m² oppvarmet BRA til og med 150 m² oppvarmet BRA - gjelder krav i §14-1, §14-3 og §14-4 første ledd.
- For fritidsbolig over 150 m² oppvarmet BRA - gjelder hele kap. 14.
- Kravene gjelder uavhengig av antall boenheter i bygget.

NB! Ved innhenting av pristilbud av ytterdører og vindu, må forutsetningen i varmetapsberegningen legges til grunn. Her blir det forutsatt en maksimal, gjennomsnittlig U-verdi til ytterdører og vindu for bygget.
Høy prosentandel over 20% vindu og dører, har konsekvenser for byggets isolering.

Prosjektert etter TEK 17. Versjon dato 18.01.2018

Tiltakshaver **Silje og Rune Fylkesnes**

Forhandler **Bømlo Hus Bygg AS**

Bømlo Kommune

VESTLANDSHUS ARKITEKTER AS - 6018 ÅLESUND - TLF 70178900

Tegningsnr.: 506
Gnr./Bnr.: 4/203
Prosjektnr.: 230070


VESTLANDS HUS
Arkitekter