

Prosjekttegninger

Tiltakshaver : Rabin Thapa
Gårds- og bruksnummer : 93/26

Forhandler : Vigga Bygg Bolig AS



Tegningene leveres av :

 **VESTLANDS HUS**
Arkitekter



1:100 Fasade Sør



1:100 Fasade Øst



1:100 Fasade Nord



1:100 Fasade Vest

P-ROM		
	H2. Etg	75,6
	H.etg	140,0
		215,6 m ²

Tiltakshaver **Rabin Thapa**
Forhandler **Vigga Bygg Bolig AS**
Lauvlibakken, Gran Kommune

Tegningsnr.: 604
Gnr./Bnr.: 93/26
Prosjektnr.: 230077
Dato: 08.05.23

VESTLANDS HUS
Arkitekter

VESTLANDSHUS ARKITEKTER AS - 6018 ÅLESUND - TLF 70178900

TEGNINGEN MÅ HVERKEN HELT ELLER DELVIS KOPIERES ELLER BENYTTES VED TILTAK SOM VESTLANDSHUS IKKE MEDVIRKER I

Rev. Sign.



1:100 H. etasje

P-ROM		
	H2. Etg	75,6
	H.etg	140,0
		215,6 m ²

Tiltakshaver Rabin Thapa
 Forhandler Vigga Bygg Bolig AS
 Lauvlibakken, Gran Kommune


Tegningsnr.: 605
 Gnr./Bnr. 93/26
 Prosjektnr.: 230077
 Dato: 08.05.23

VESTLANDS HUS
 Arkitekter

VESTLANDSHUS ARKITEKTER AS - 6018 ÅLESUND - TLF 70178900

TEGNINGEN MÅ HVERKEN HELT ELLER DELVIS KOPIERES ELLER BENYTTES VED TILTAK SOM VESTLANDSHUS IKKE MEDVIRKER I

Rev.	Sign.

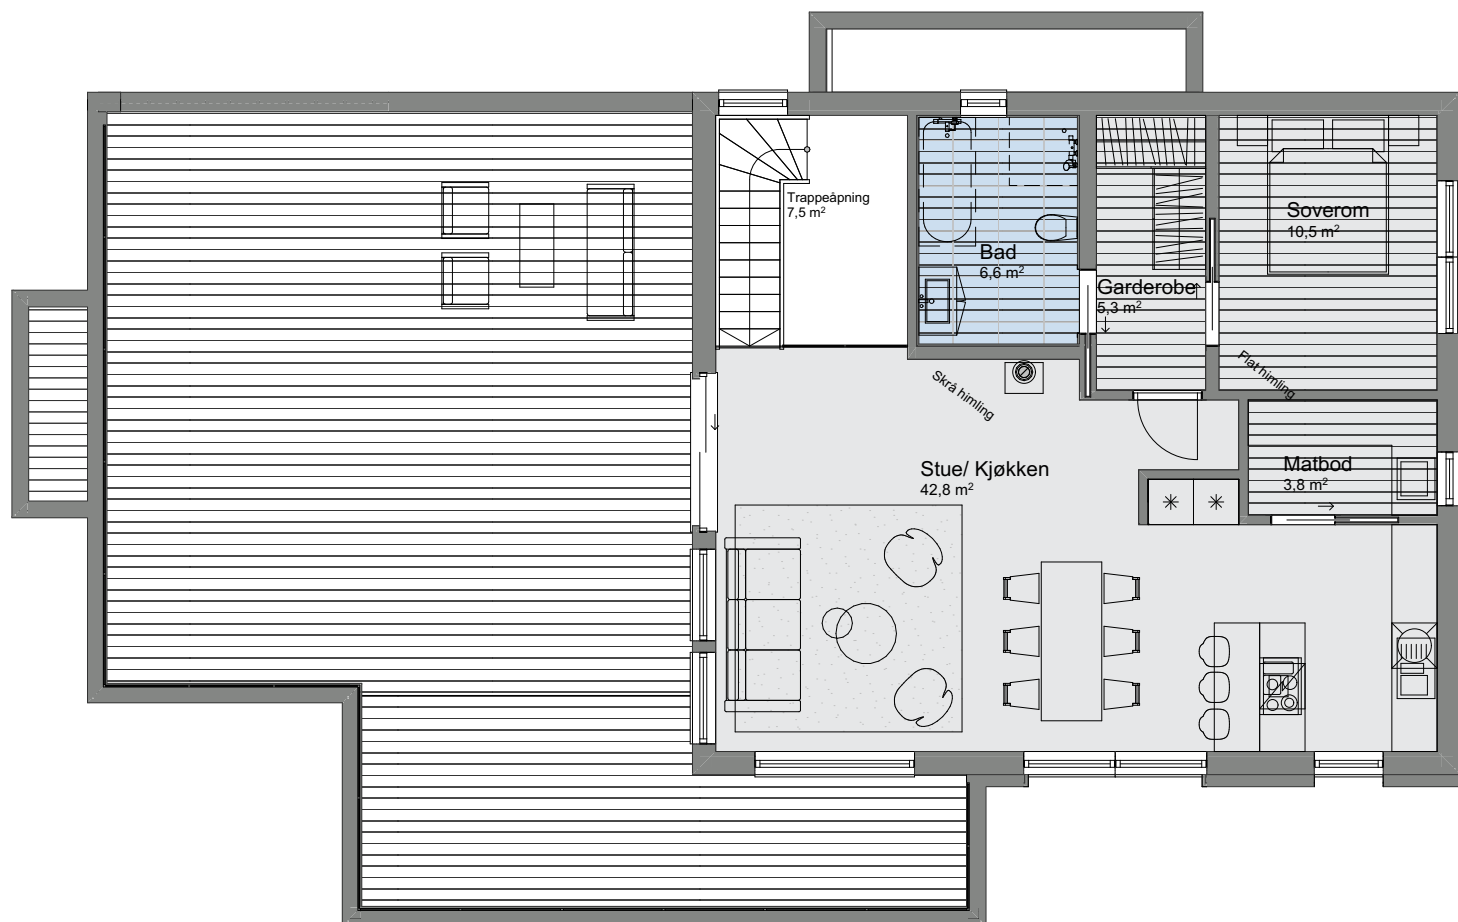

1:100 2. etasje

Tiltakshaver Rabin Thapa
Forhandler Vigga Bygg Bolig AS
Lauvlibakken, Gran Kommune

Tegningsnr.: 606
Gnr./Bnr. 93/26
Prosjektnr.: 230077
Dato: 08.05.23


VESTLANDS HUS
Arkitekter

Rev.	Sign.

VESTLANDSHUS ARKITEKTER AS - 6018 ÅLESUND - TLF 70178900

TEGNINGEN MÅ HVERKEN HELT ELLER DELVIS KOPIERES ELLER BENYTTES VED TILTAK SOM VESTLANDSHUS IKKE MEDVIRKER I



Tiltakshaver Rabin Thapa
Forhandler Vigga Bygg Bolig AS
Lauvlibakken, Gran Kommune

Tegningsnr.: 607
Gnr./Bnr.: 93/26
Prosjektnr.: 230077
Dato: 08.05.23

VESTLANDSHUS ARKITEKTER AS - 6018 ÅLESUND - TLF 70178900

TEGNINGEN MÅ HVERKEN HELT ELLER DELVIS KOPIERES ELLER BENYTTES VED TILTAK SOM VESTLANDSHUS IKKE MEDVIRKER I


VESTLANDS HUS
Arkitekter

Rev.	Sign.

