

Prosjekttegninger


Tiltakshaver : Christina Lorentzen og Bai Noah Ndure
Gårds- og bruksnummer : 243/581

Forhandler : Smarte Boliger Buskerud AS




Tegningene leveres av :

 **VESTLANDS HUS**
Arkitekter

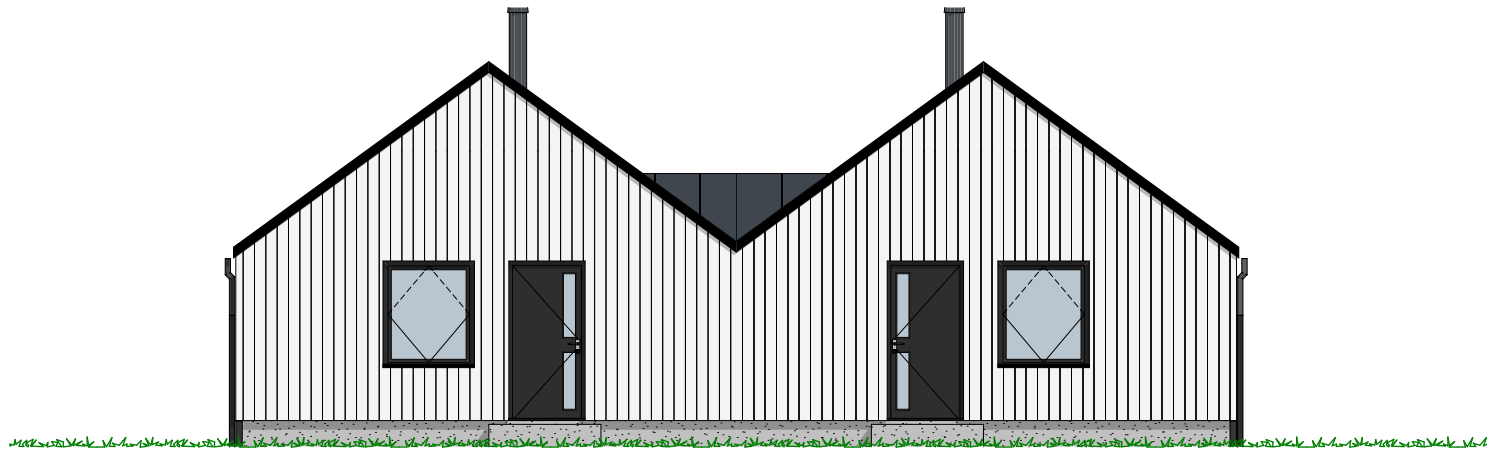


1:100 Fasade Sør

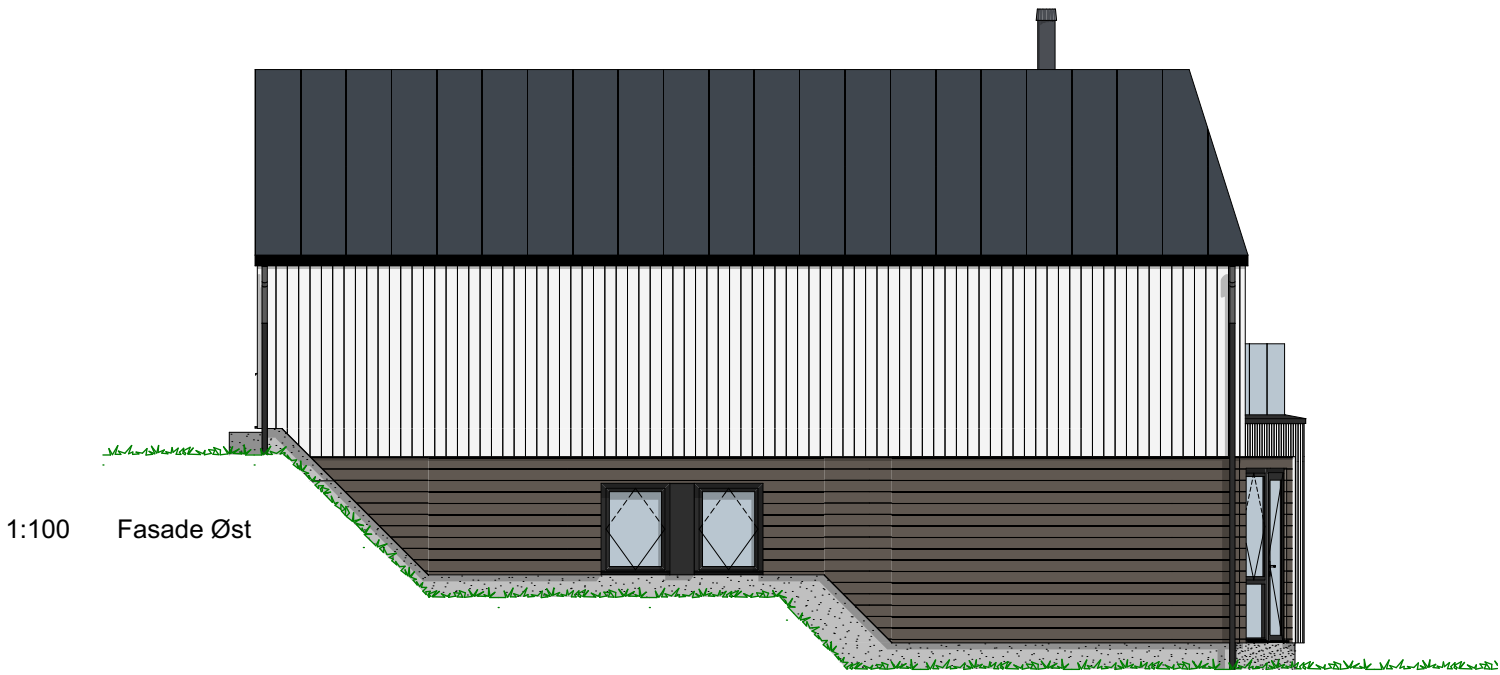

1:100 Fasade Øst



1:100 Fasade Nord

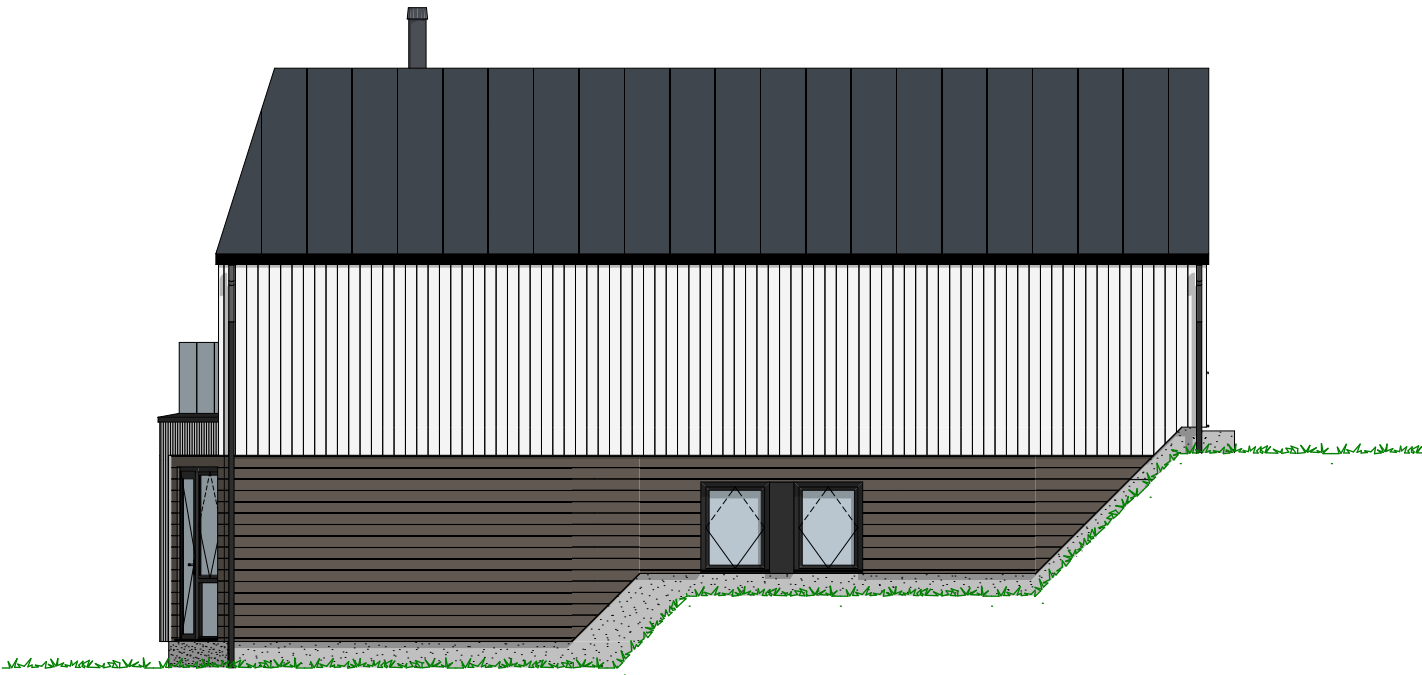

1:100 Fasade Vest

P-ROM		
	U-etg	130,7
	H-etg	124,7
		255,4 m ²

Tiltakshaver Christina Lorentzen og Bai Noah Ndure
 Forhandler Smarte Boliger Buskerud AS
 Sokkabekkveien 58


Tegningsnr.: 603
 Gnr./Bnr. 243/581
 Prosjektnr.: 230086
 Dato: 25.08.2023

VESTLANDS HUS
 Arkitekter

VESTLANDSHUS ARKITEKTER AS - 6018 ÅLESUND - TLF 70178900

TEGNINGEN MÅ HVERKEN HELT ELLER DELVIS KOPIERES ELLER BENYTTES VED TILTAK SOM VESTLANDSHUS IKKE MEDVIRKER I


Rev.	Sign.

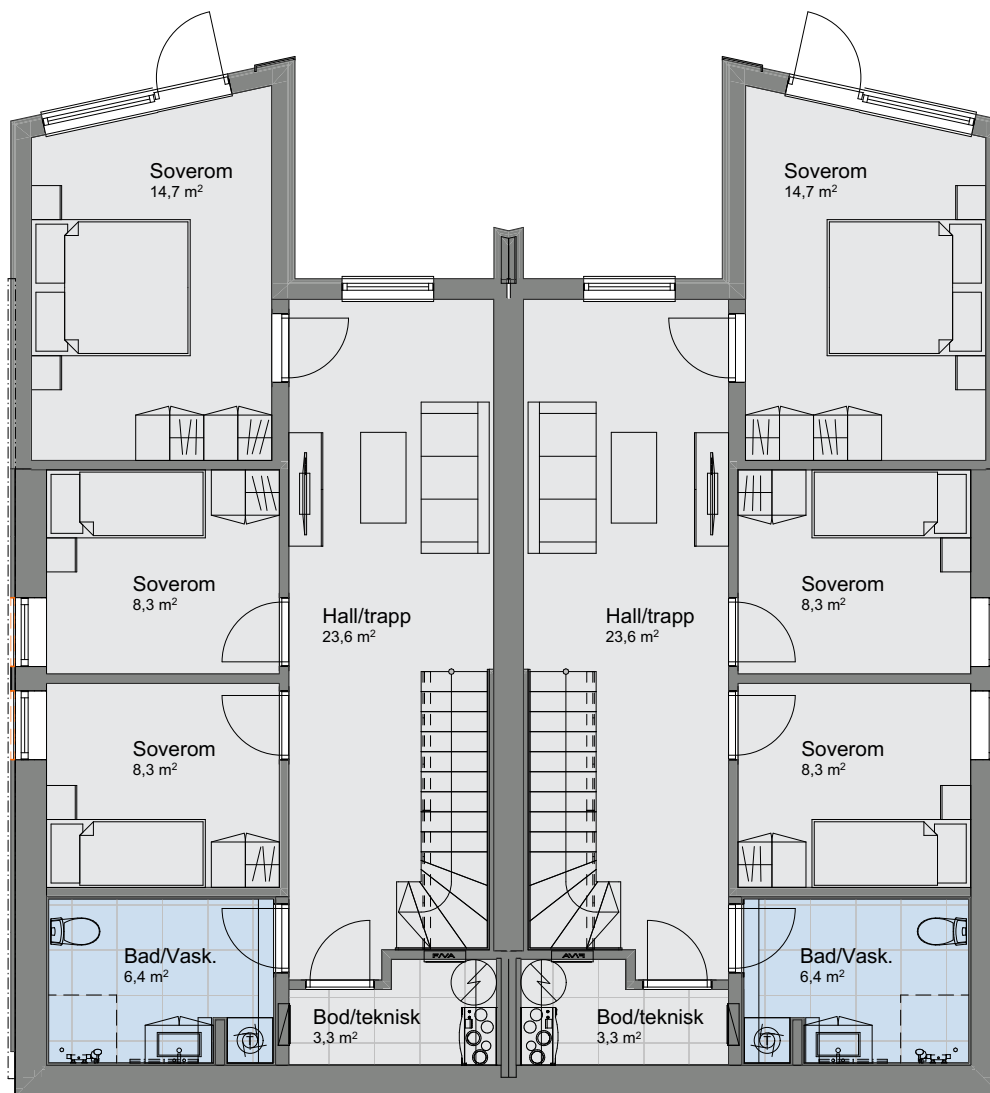

1:100 U. etasje

P-ROM		
	U-etg	130,7
	H-etg	124,7
		255,4 m ²

P-ROM			TiltakshaverChristina Lorentzen og Bai Noah Ndure ForhandlerSmarte Boliger Buskerud AS Sokkabeikkveien 58 VESTLANDSHUS ARKITEKTER AS - 6018 ÅLESUND - TLF 70178900 TEGNINGEN MÅ HVERKEN HELT ELLER DELVIS KOPIERES ELLER BENYTTES VED TILTAK SOM VESTLANDSHUS IKKE MEDVIRKER I	Tegningsnr.: 604 Gnr./Bnr.: 243/581 Prosjektnr.: 230086 Dato: 25.08.2023	VESTLANDS HUS Arkitekter		
	U-etg	130,7					
	H-etg	124,7					
		255,4 m ²					
						Rev.	Sign.

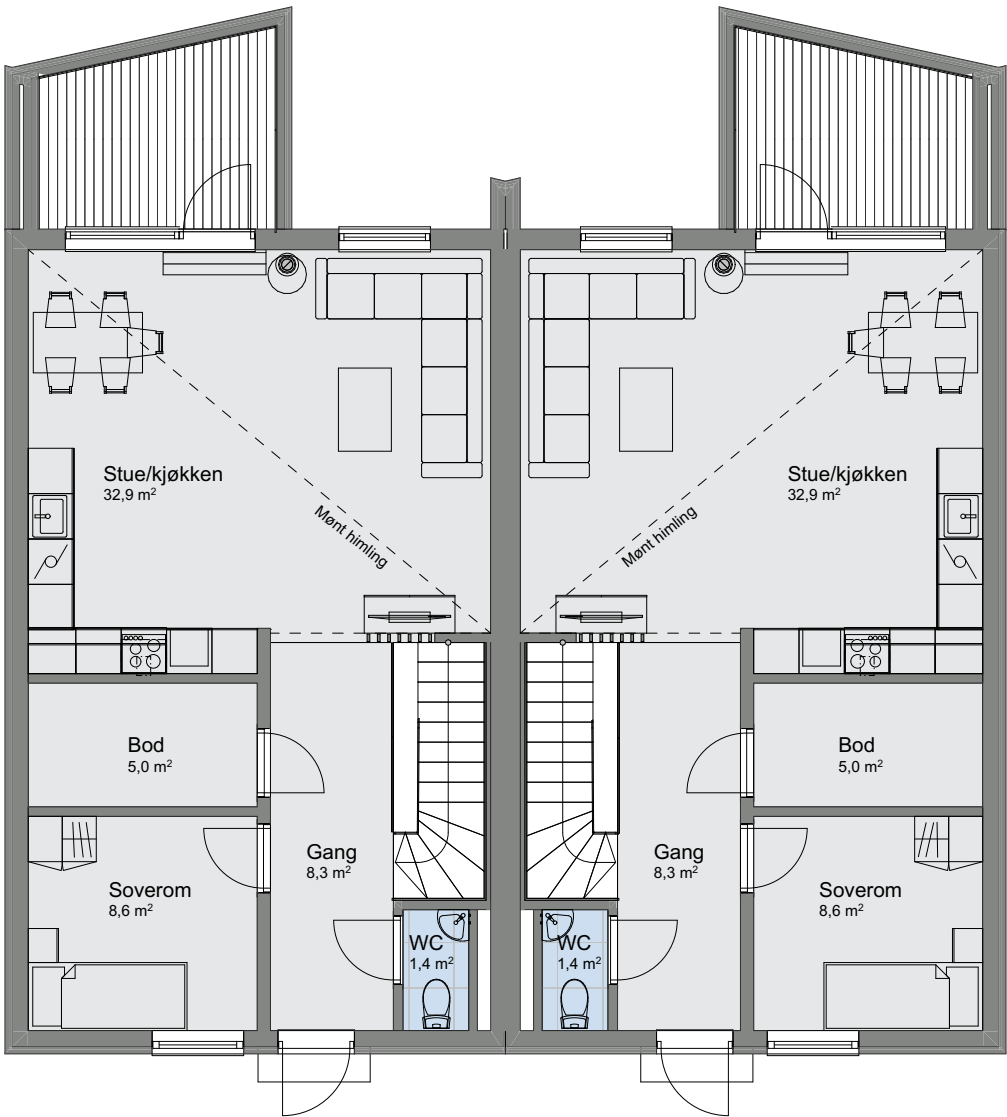

1:100 H. etasje