




TEGNINGEN MÅ HVERKEN HELT ELLER DELVIS KOPIERES ELLER BENYTTES VED TILTAK SOM VESTLANDSHUS IKKE MEDVIRKER I




1:100 Fasade Nord

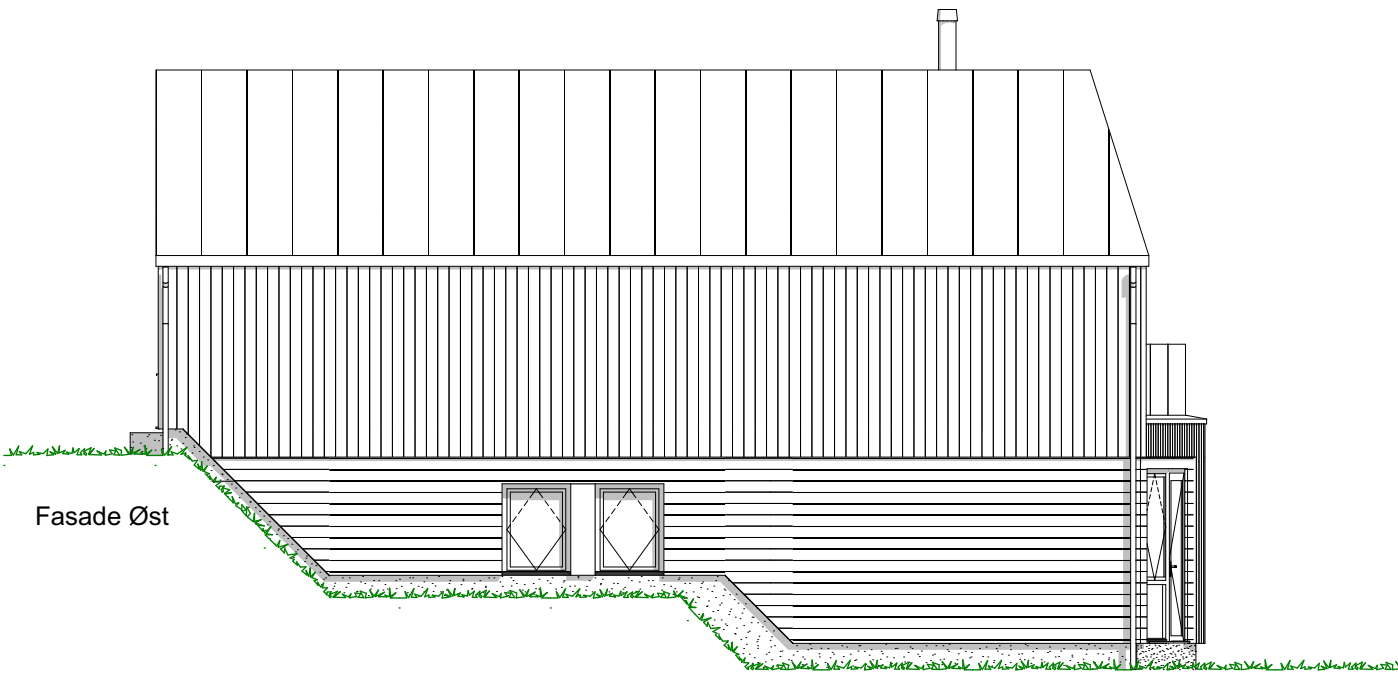

1:100 Fasade Øst

	</
--	--	----

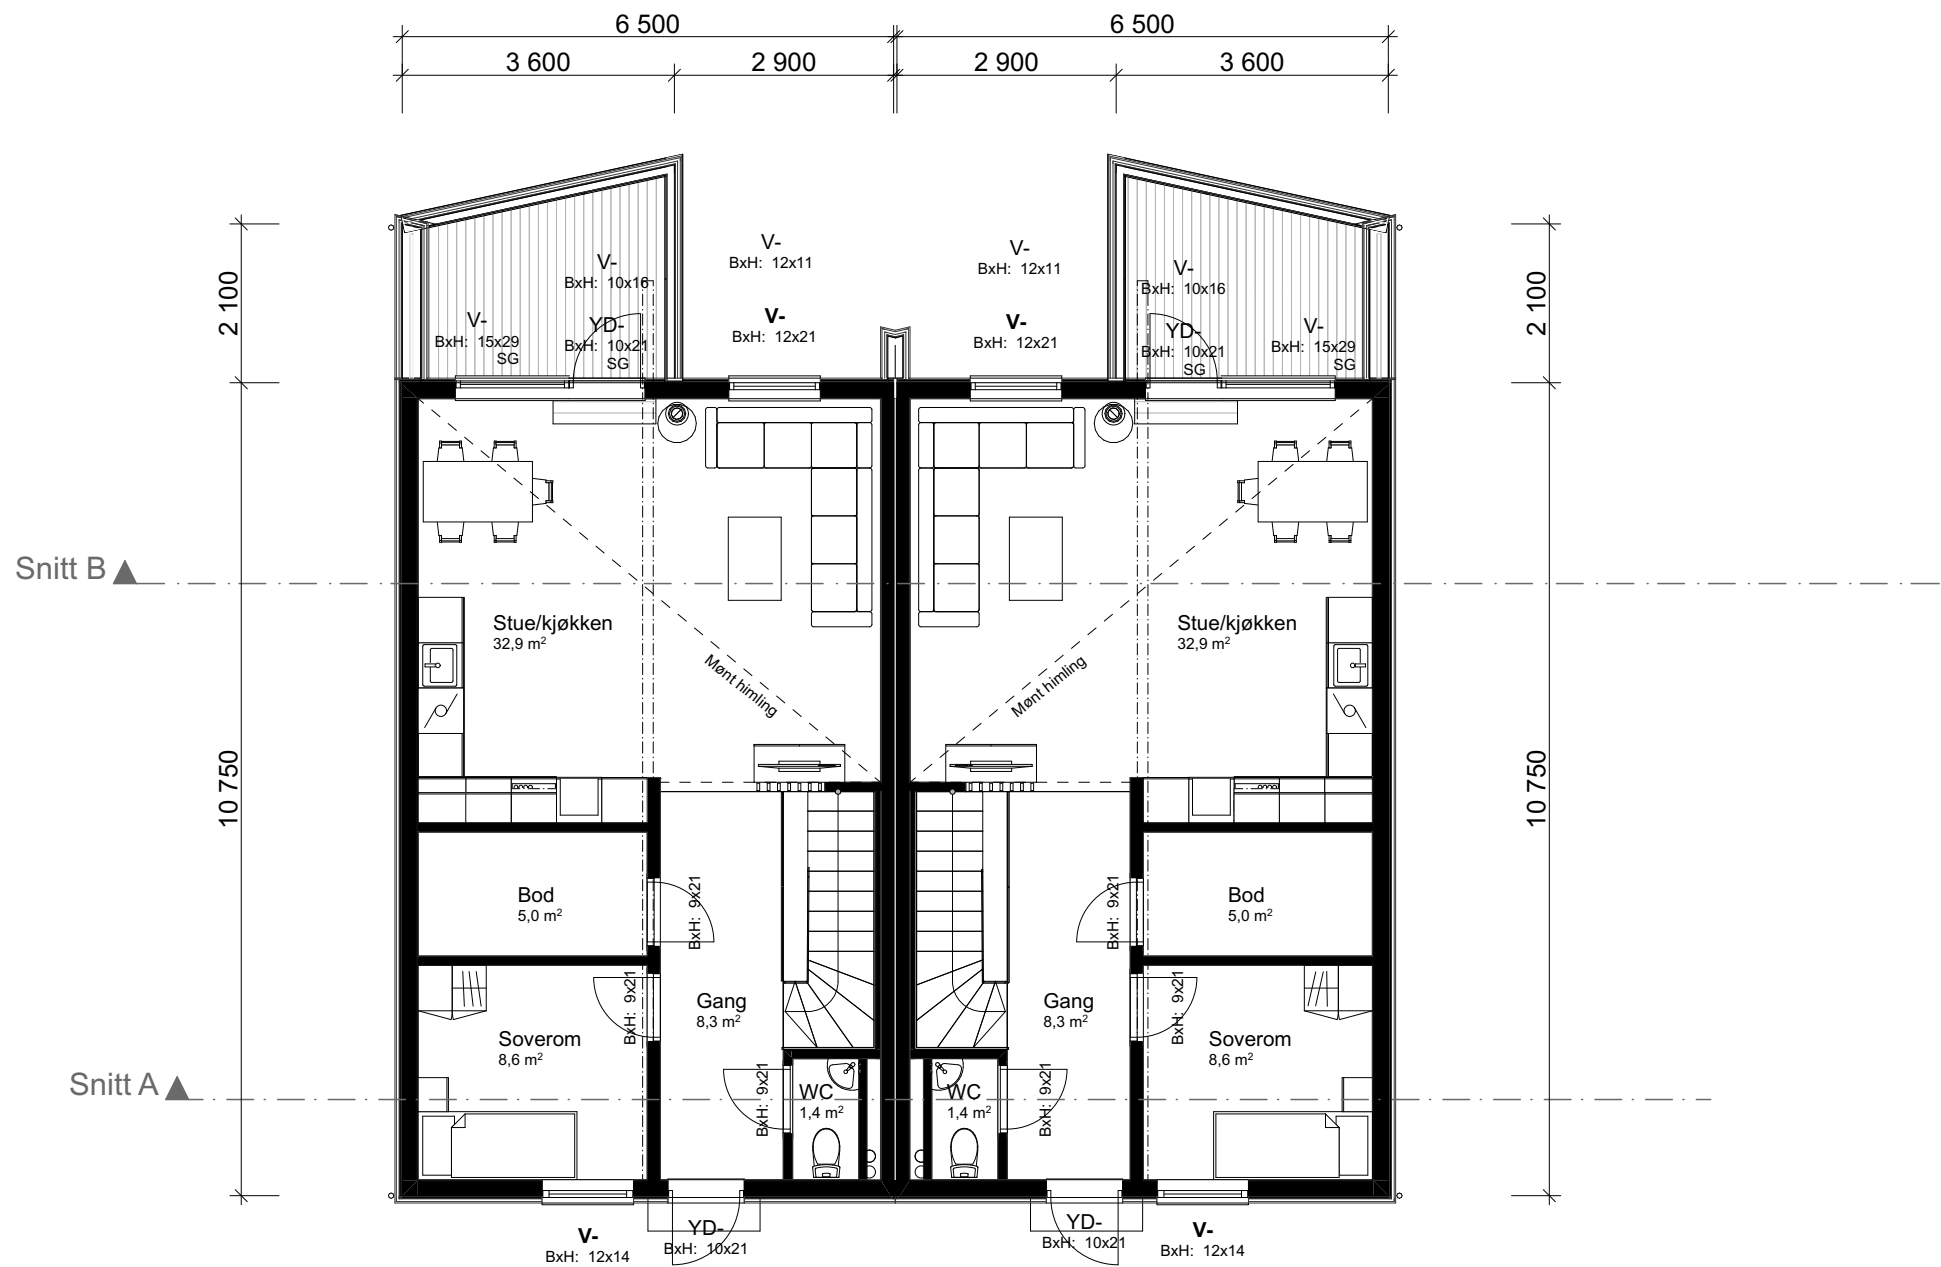

1:100 H. etasje

Arealberegninger iht. NS-3940		
BRA		
	U-etg	136,5
	H-etg	126,3
		262,9 m²
P-ROM		
	U-etg	130,7
	H-etg	124,7
		255,4 m²
BYA		
	Bygningskropp	163,8
		163,8 m²

--	--	

[illegible]