


Prosjekttegninger


Tiltakshaver : Malene Holtet Breivik og Alexander Lien
Gårds- og bruksnummer : 10/709

Forhandler : Dreambygg AS

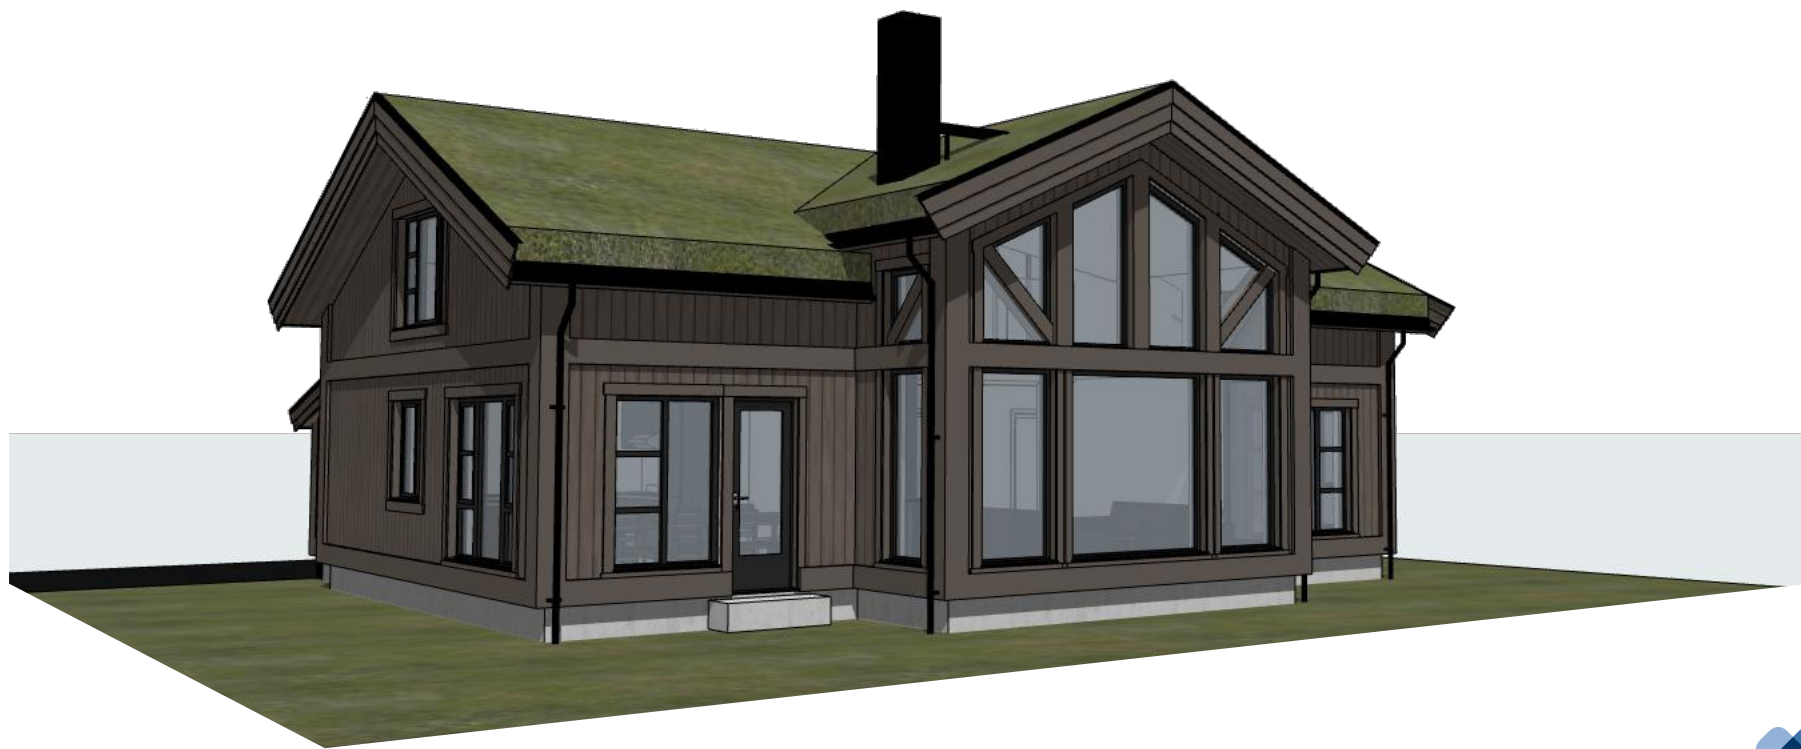


Tegningene leveres av :

 **VESTLANDS HUS**
Arkitekter

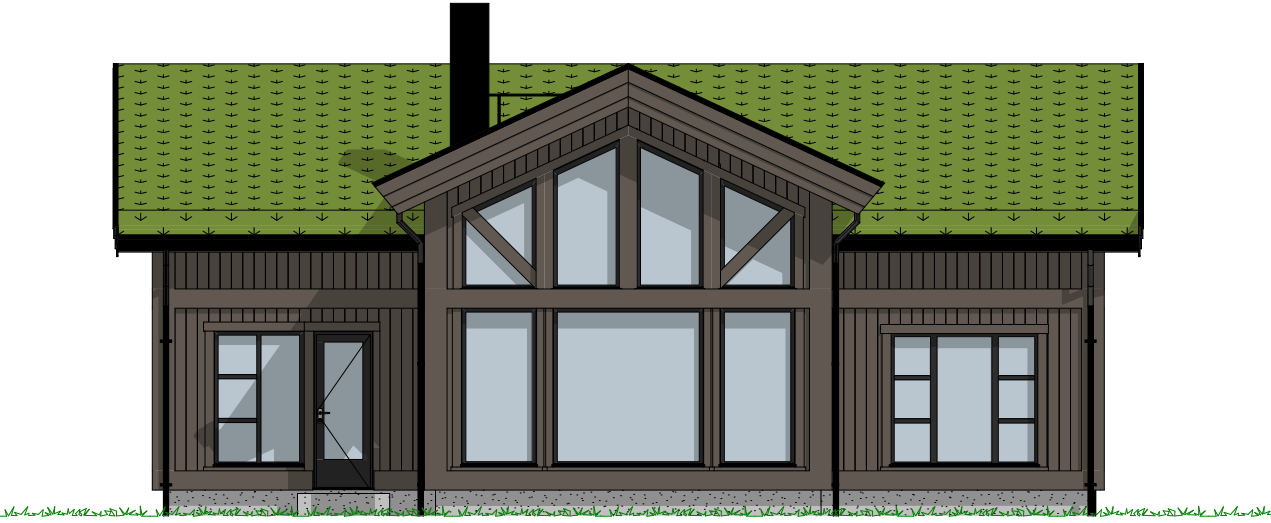


1:100 Fasade Sør Vest

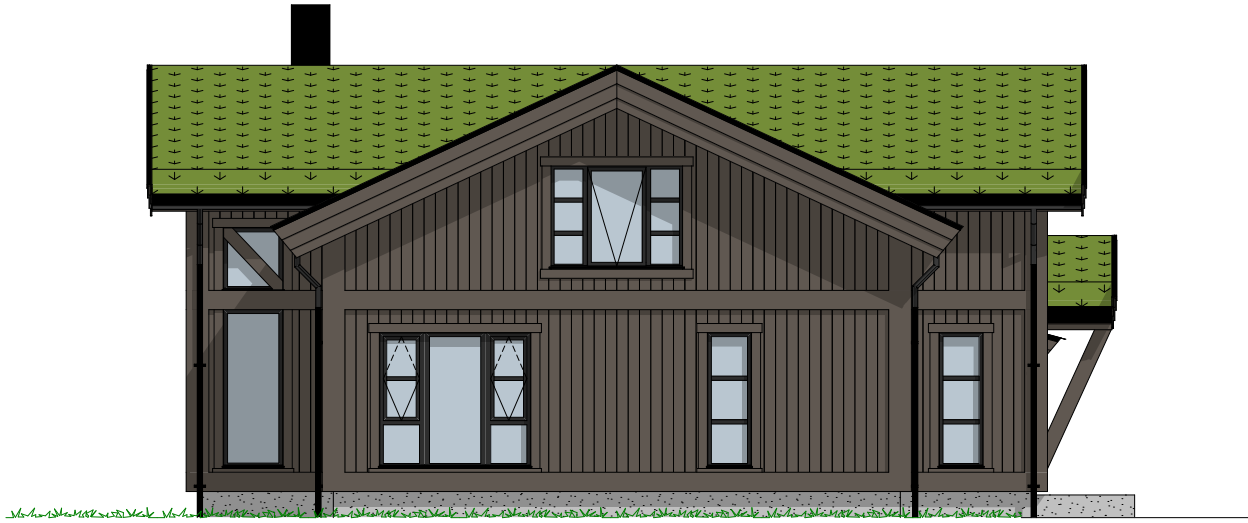

1:100 Fasade Sør Øst



1:100 Fasade Nord Øst

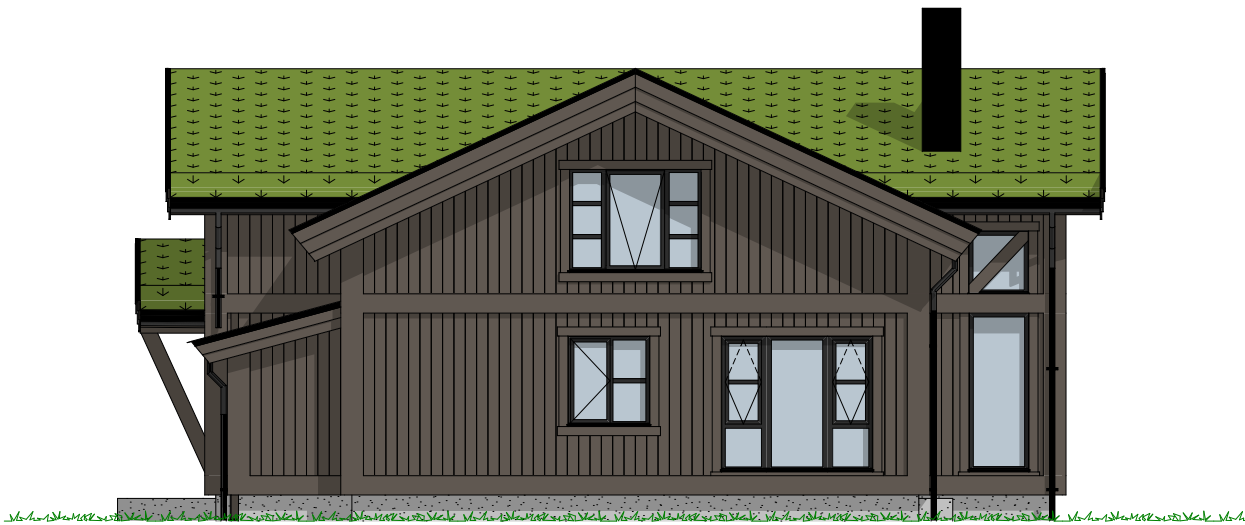

1:100 Fasade Nord Vest

P-ROM		
	H-etg	98,8
		98,8 m²

Tiltakshaver **Malene Holtet Breivik og Alexander Lien**
 Forhandler **Dreambygg AS**
 Nedre Sprenåsen 61, 3539 Flå


Tegningsnr.: 605
 Gnr./Bnr.: 10/709
 Prosjektnr.: 230090
 Dato: 06.06.2023

VESTLANDS HUS
 Arkitekter

Rev.	Sign.

VESTLANDSHUS ARKITEKTER AS - 6018 ÅLESUND - TLF 70178900

TEGNINGEN MÅ HVERKEN HELT ELLER DELVIS KOPIERES ELLER BENYTTES VED TILTAK SOM VESTLANDSHUS IKKE MEDVIRKER I

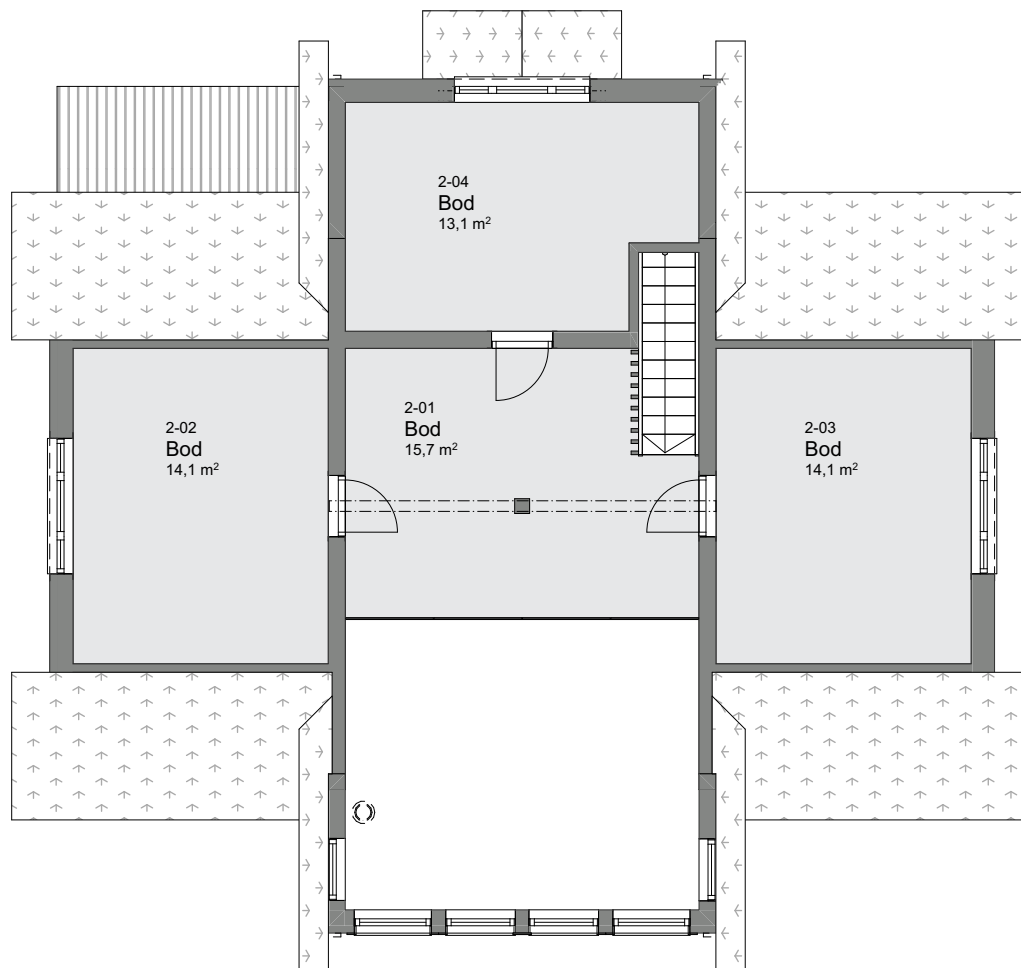

1:100 2. etasje