

Prosjekttegninger


Tiltakshaver : Margrethe B. Sognneæs og Jørgen M. Austvik
Gårds- og bruksnummer : 46/1

Forhandler : Bømlo Hus Bygg AS



Tegningene leveres av :

 **VESTLANDS HUS**
Arkitekter

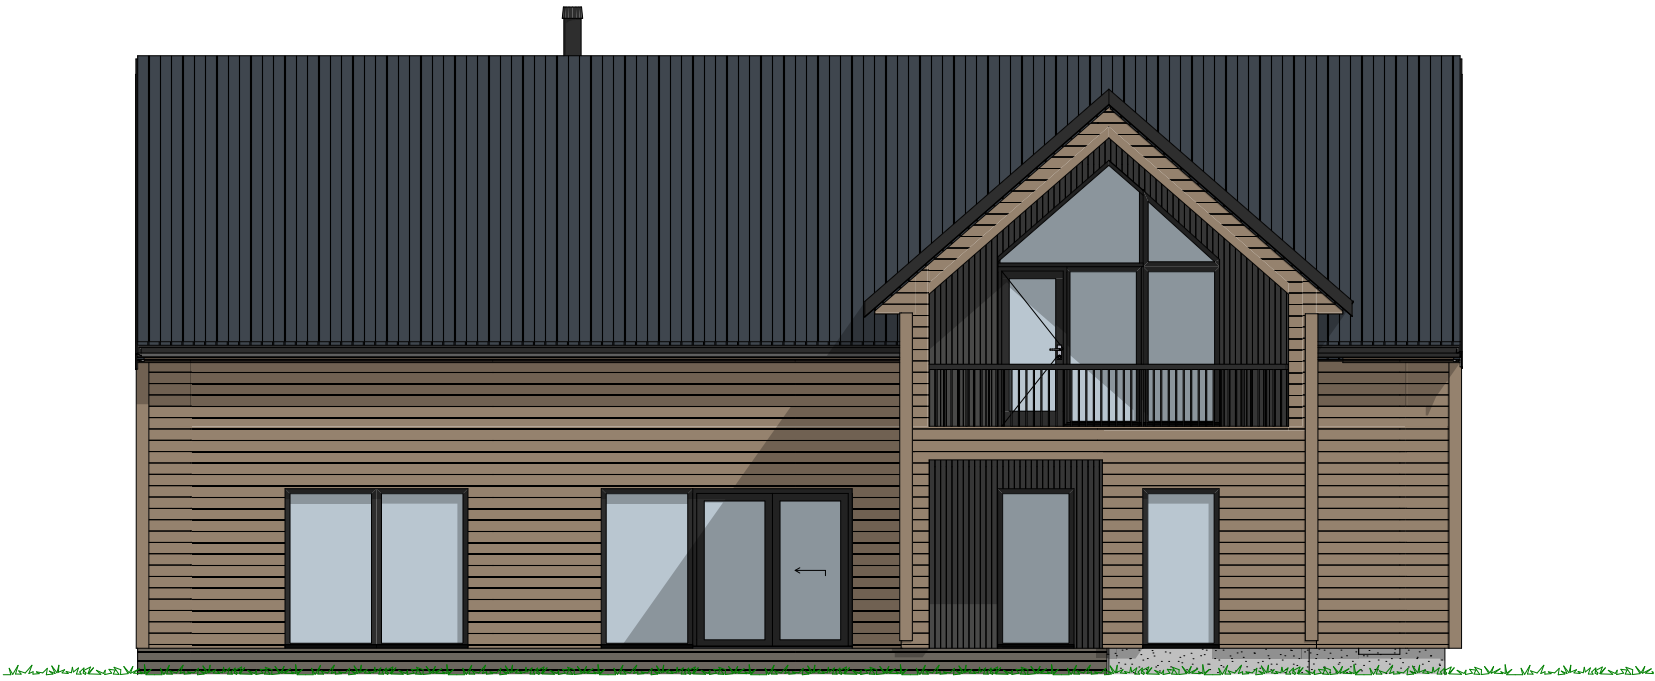

1:100 Fasade Nordvest



1:100 Fasade Nordøst

Rev.	Sign.



1:100 Fasade Sørøst



1:100 Fasade Sørvest

P-ROM		
	H.etg	123,9
	2.etg	118,5
		242,3 m ²

Tiltakshaver Margrethe B. Sognneæs og Jørgen M.

Austvik

Forhandler Bømlo Hus Bygg AS

Bjørnavegen 187, 5208 Os, Bjørnafjorden kommune


VESTLANDSHUS ARKITEKTER AS - 6018 ÅLESUND - TLF 70178900

TEGNINGEN MÅ HVERKEN HELT ELLER DELVIS KOPIERES ELLER BENYTTES VED TILTAK SOM VESTLANDSHUS IKKE MEDVIRKER I

Tegningsnr.: 604
Gnr./Bnr. 46/1
Prosjektnr.: 230099
Dato: 20.06.23

VESTLANDS HUS
Arkitekter

Rev. Sign.

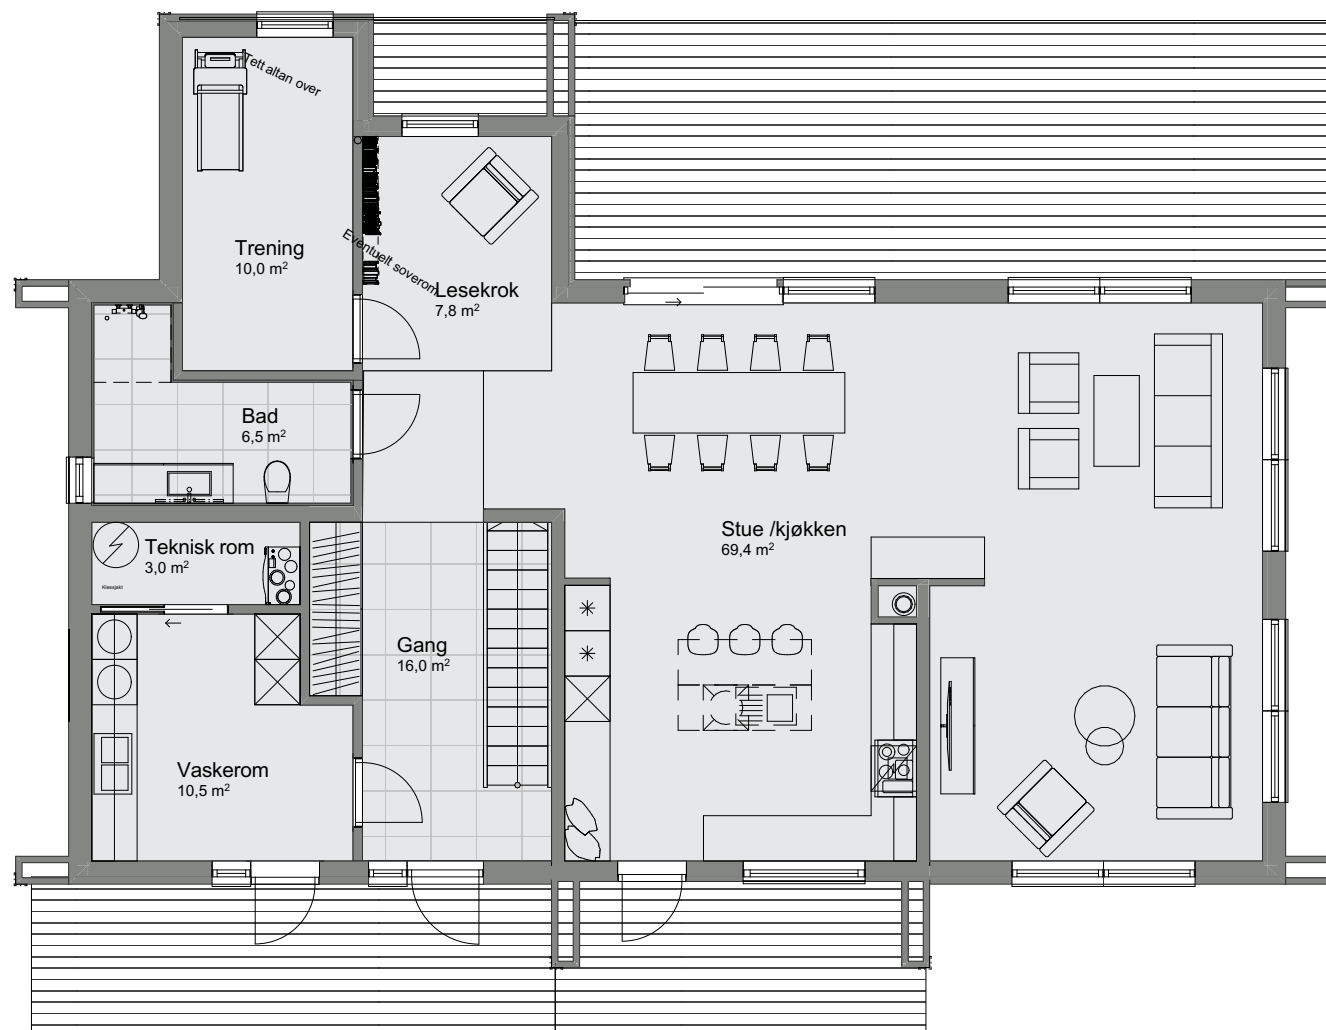

1:100 H. etasje

P-ROM		
	H.etg	123,9
	2.etg	118,5
		242,3 m ²

Tiltakshaver Margrethe B. Sognneæs og Jørgen M.

Austvik

Forhandler Bømlo Hus Bygg AS

Bjørnavegen 187, 5208 Os, Bjørnafjorden kommune


VESTLANDSHUS ARKITEKTER AS - 6018 ÅLESUND - TLF 70178900

TEGNINGEN MÅ HVERKEN HELT ELLER DELVIS KOPIERES ELLER BENYTTES VED TILTAK SOM VESTLANDSHUS IKKE MEDVIRKER I

Tegningsnr.: 605
Gnr./Bnr.: 46/1
Prosjektnr.: 230099
Dato: 20.06.23

VESTLANDS HUS
Arkitekter

Rev. Sign.

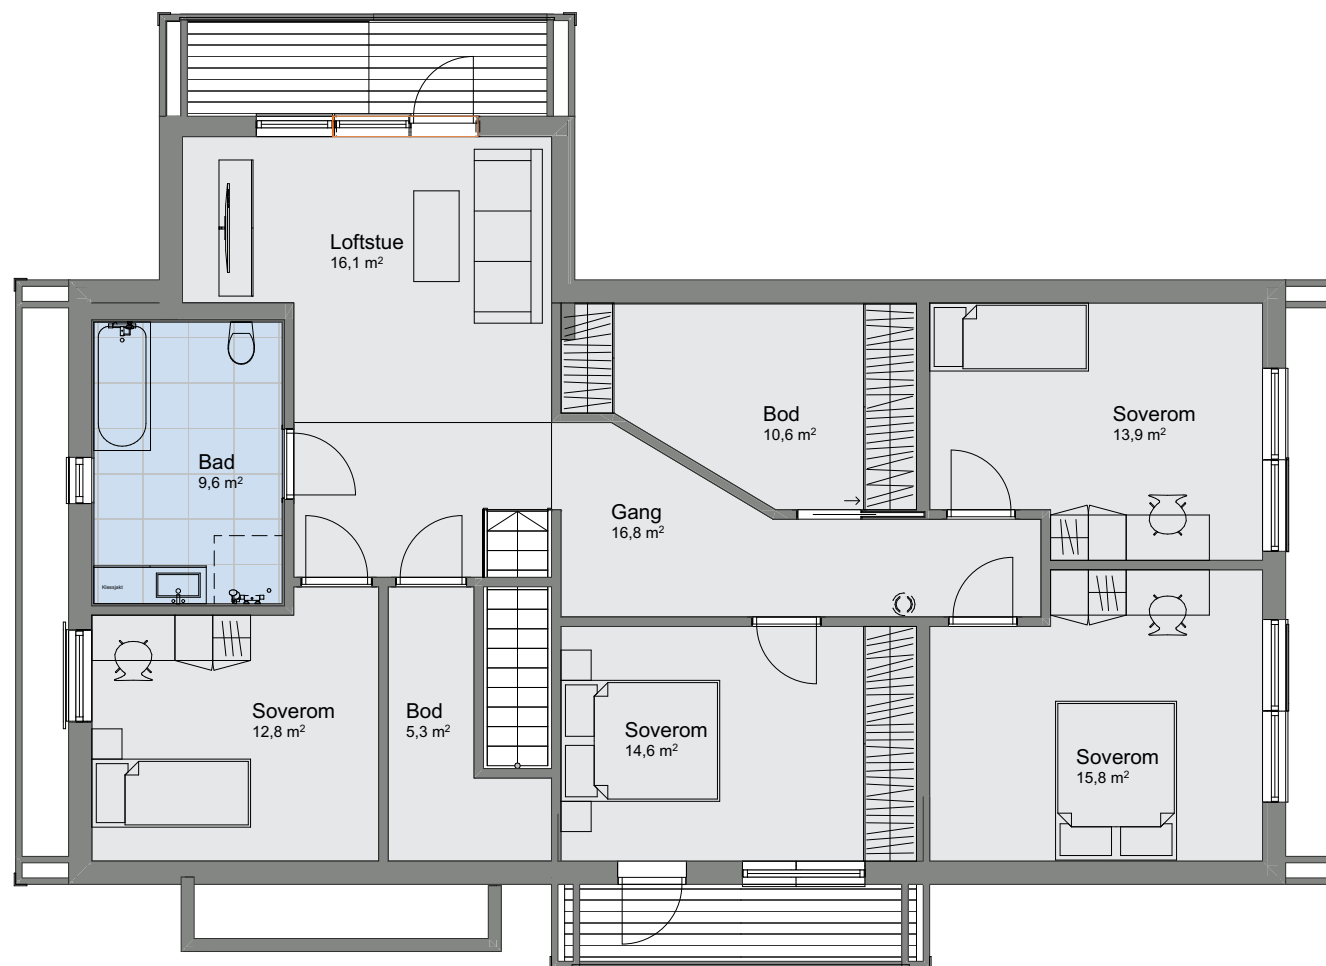

1:100 2. etasje

Tiltakshaver **Margrethe B. Sognneæs og Jørgen M.**

Austvik

Forhandler **Bømlo Hus Bygg AS**

Bjørnavegen 187, 5208 Os, Bjørnafjorden kommune

VESTLANDSHUS ARKITEKTER AS - 6018 ÅLESUND - TLF 70178900

TEGNINGEN MÅ HVERKEN HELT ELLER DELVIS KOPIERES ELLER BENYTTES VED TILTAK SOM VESTLANDSHUS IKKE MEDVIRKER I

Tegningsnr.: 606
Gnr./Bnr. 46/1
Prosjektnr.: 230099
Dato: 20.06.23

VESTLANDS HUS
Arkitekter

Rev.	Sign.



Tiltakshaver **Margrethe B. Sognneæs og Jørgen M.**

Austvik

Forhandler **Bømlo Hus Bygg AS**

Bjørnavegen 187, 5208 Os, Bjørnafjorden kommune

VESTLANDSHUS ARKITEKTER AS - 6018 ÅLESUND - TLF 70178900

TEGNINGEN MÅ HVERKEN HELT ELLER DELVIS KOPIERES ELLER BENYTTES VED TILTAK SOM VESTLANDSHUS IKKE MEDVIRKER I

Tegningsnr.: 607
Gnr./Bnr. 46/1
Prosjektnr.: 230099
Dato: 20.06.23

VESTLANDS HUS
Arkitekter

Rev.	Sign.

