

Tiltak: Enebolig med utleiemuligheter





TEGNINGEN MÅ HVERKEN HELT ELLER DELVIS KOPIERES ELLER BENYTTES VED TILTAK SOM VESTLANDSHUS IKKE MEDVIRKER I

Arealberegninger iht. NS-3940:2012		
BRA		
	Skillevegg	3,9
	Sekundærenhet	57,1
	Hovedenhet	115,7
		176,8 m²
P-ROM		
	Sekundærenhet	52,7
	Hovedenhet	111,1
		163,7 m²
BYA		
	Bygningskropp	203,9
		203,9 m²



Tiltak: Enebolig med utleiemuligheter

TEGNINGEN MÅ HVERKEN HELT ELLER DELVIS KOPIERES ELLER BENYTTES VED TILTAK SOM VESTLANDSHUS IKKE MEDVIRKER I

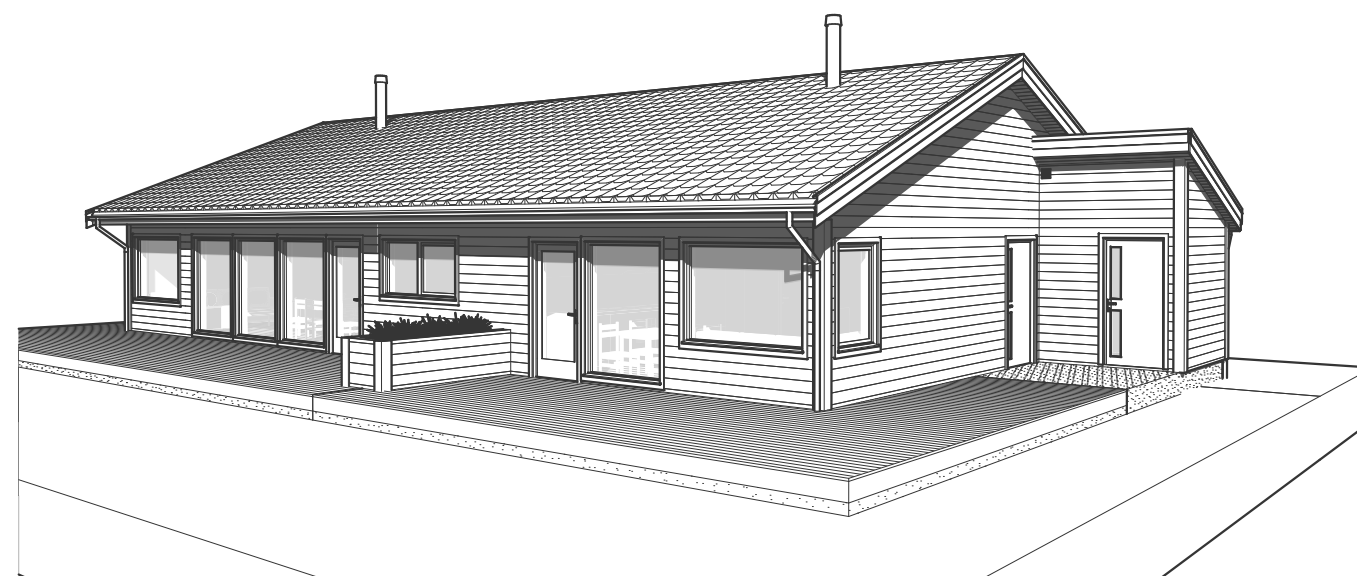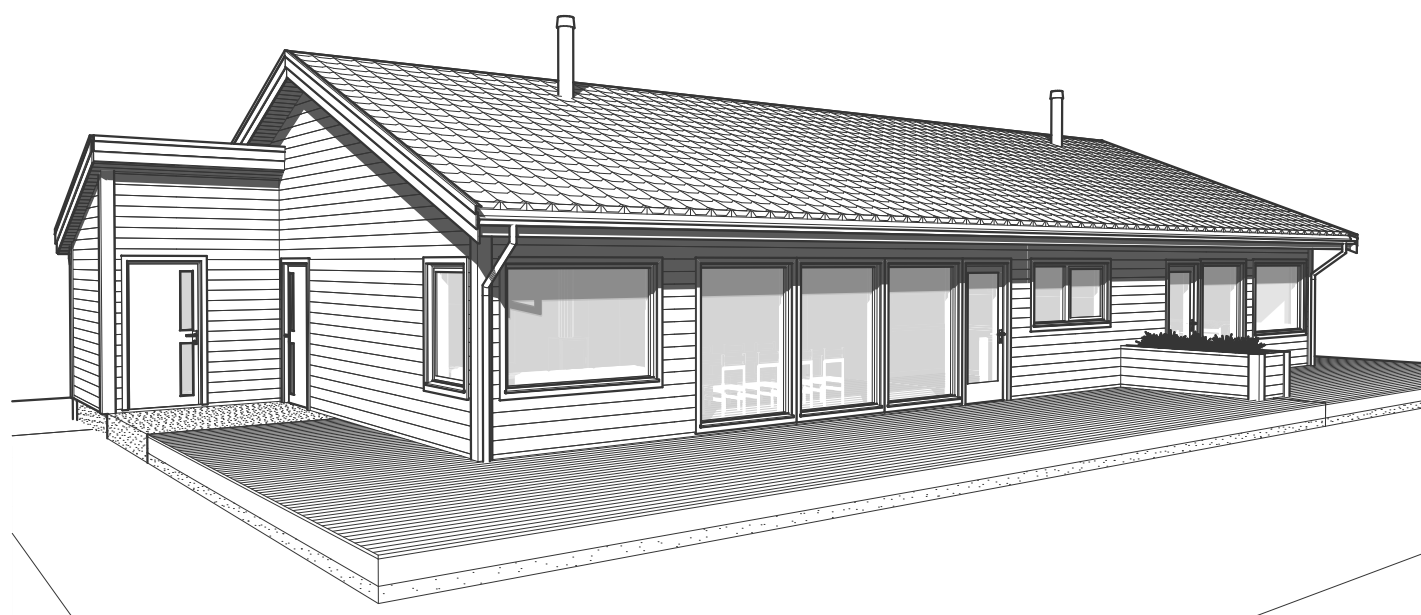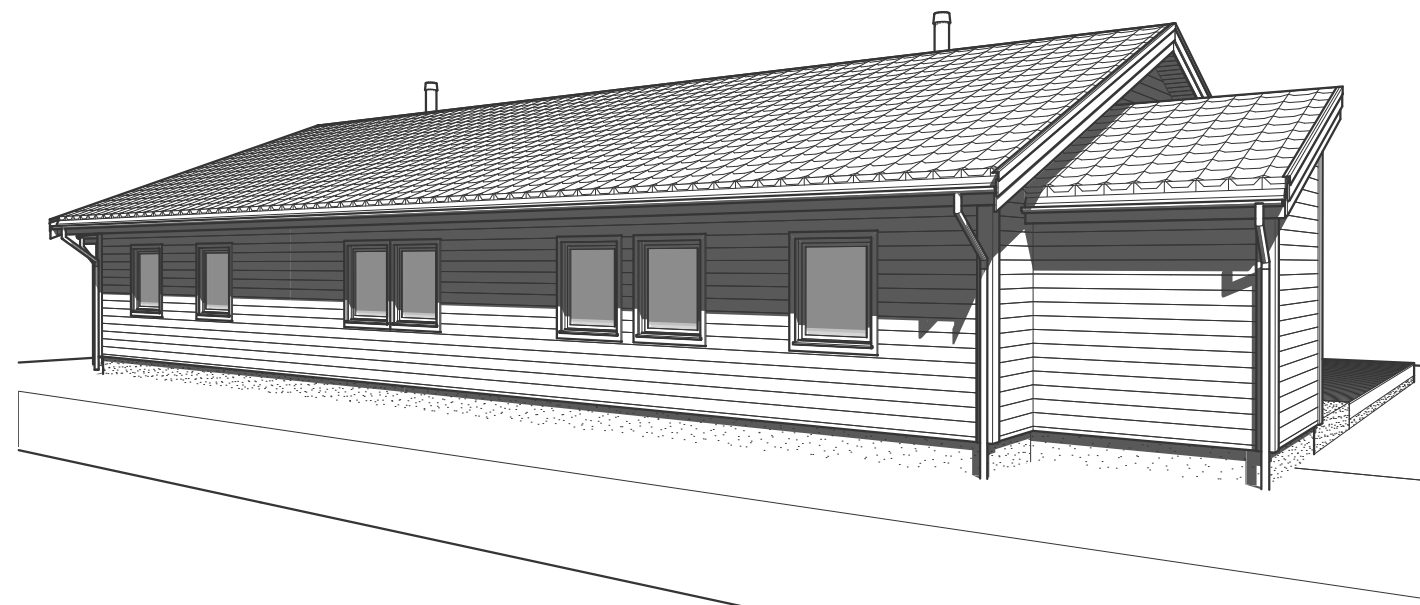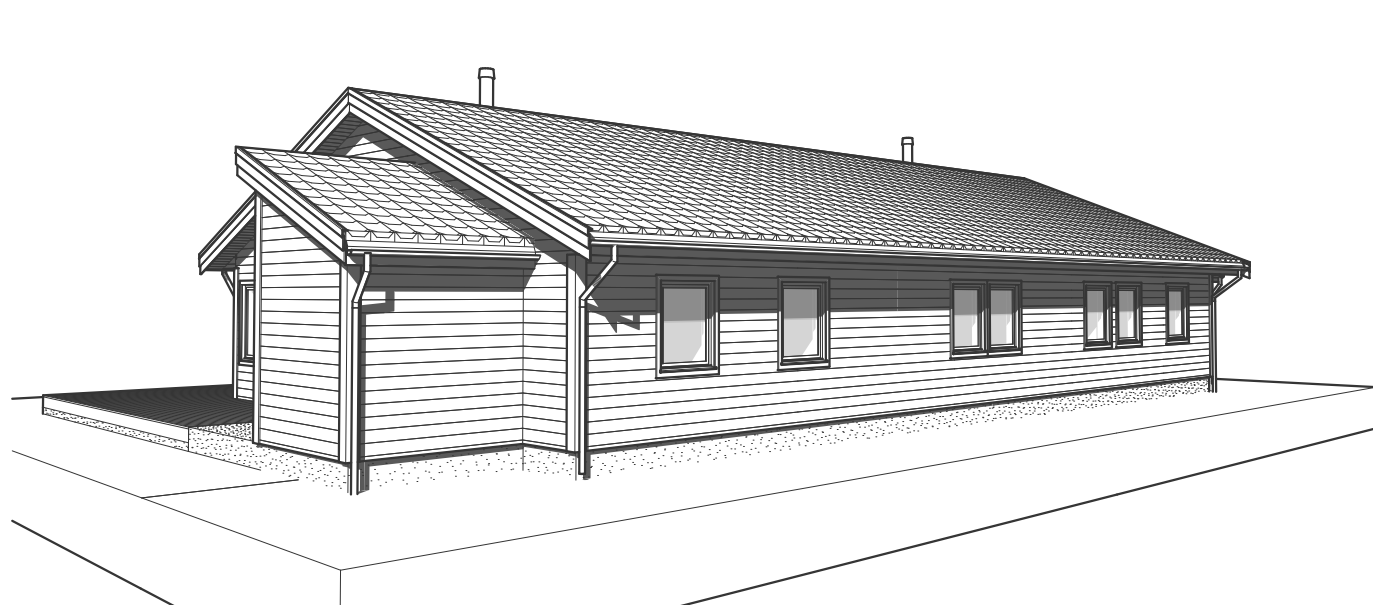

Tiltak: Enebolig med utleiemuligheter

TEGNINGEN MÅ HVERKEN HELT ELLER DELVIS KOPIERES ELLER BENYTTES VED TILTAK SOM VESTLANDSHUS IKKE MEDVIRKER I

NB! dette er ikke en arbeidstegning. Og det kan derfor bli nødvendig med justeringer ved videre prosjektering.

