

Prosjekttegninger

Tiltakshaver : Arne Birkeland
Gårds- og bruksnummer : 188/5

Forhandler : Kjeilen Hus AS



Tegningene leveres av :

 **VESTLANDS HUS**
Arkitekter




1:100 Fasade nord



1:100 Fasade vest




1:100 Fasade sør

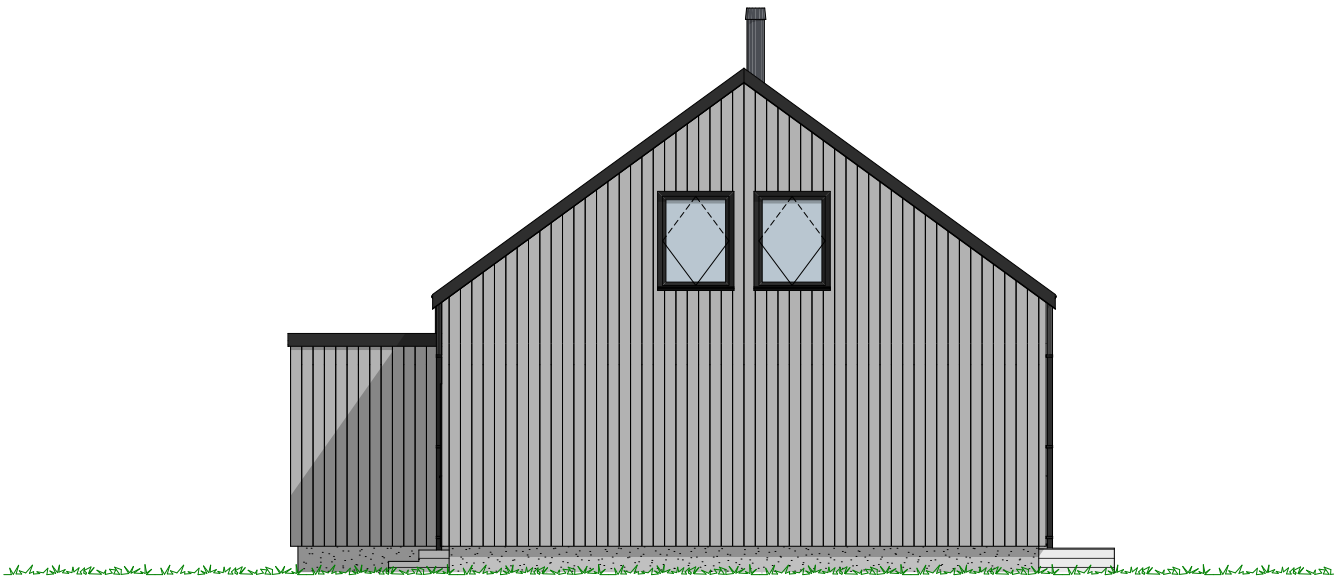

1:100 Fasade øst

P-ROM			Tiltakshaver	Arne Birkeland	Tegningsnr.: 604 Gnr./Bnr. 188/5 Prosjektnr.: 230110 Dato: 08.08.23	 VESTLANDS HUS Arkitekter				
	H. etg - V.hage	18,0	Forhandler	Kjeilen Hus AS						
	H. etg	103,1	Dalsfjordvegen 643, 6977 Bygstad, Sunnfjord kommune							
	2. etg	57,4								
		178,5 m ²	VESTLANDSHUS ARKITEKTER AS - 6018 ÅLESUND - TLF 70178900							
			TEGNINGEN MÅ HVERKEN HELT ELLER DELVIS KOPIERES ELLER BENYTTES VED TILTAK SOM VESTLANDSHUS IKKE MEDVIRKER I							
							Rev.	Sign.		

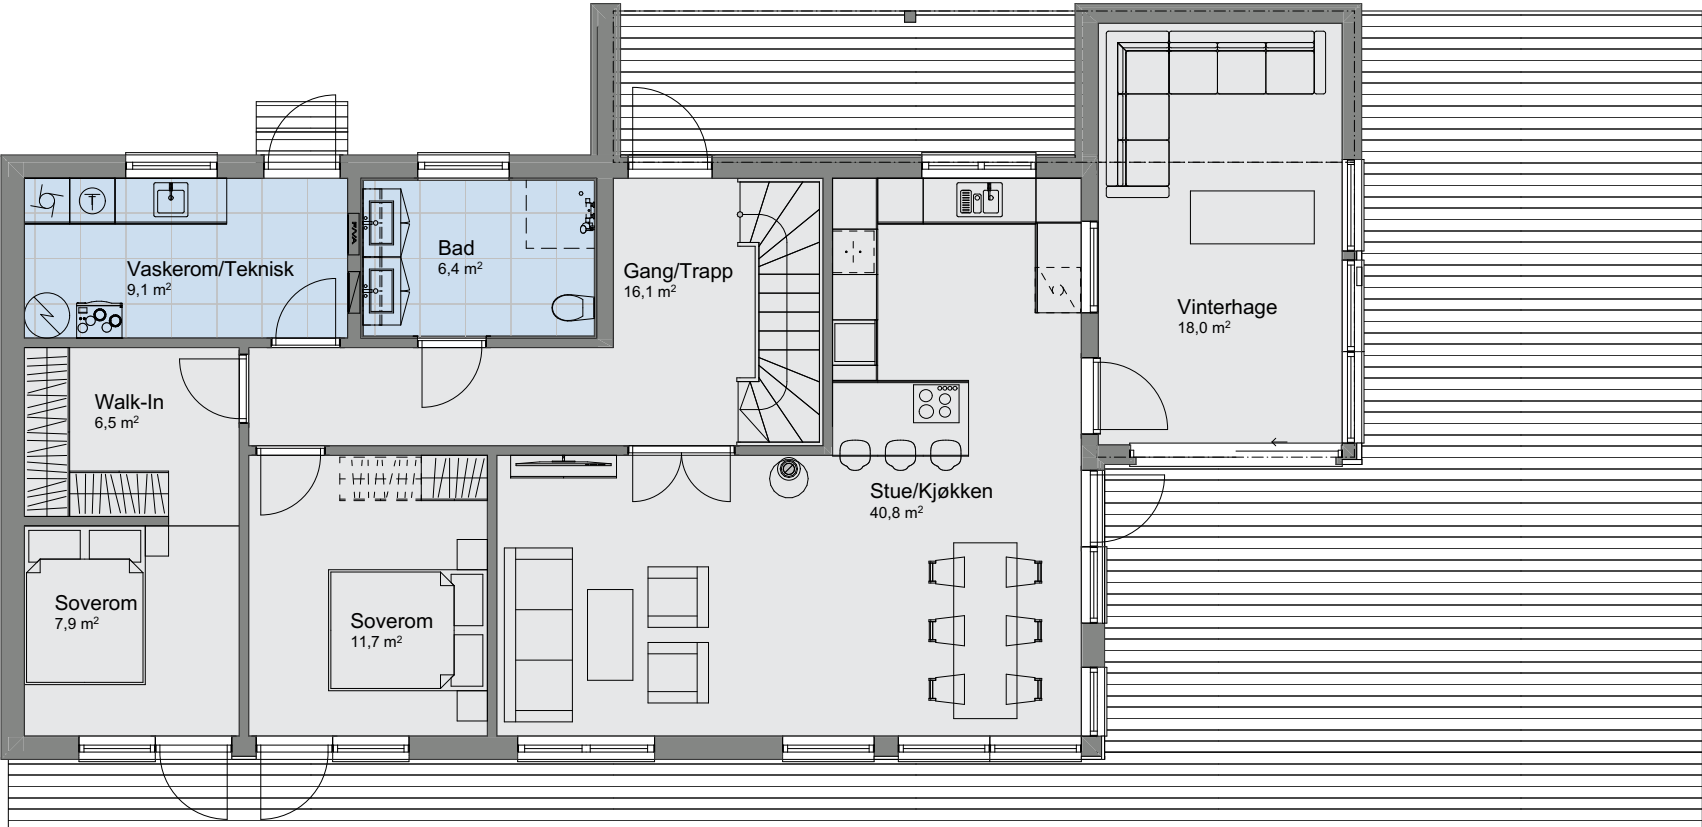

P-ROM		
	H. etg - V.hage	18,0
	H. etg	103,1
	2. etg	57,4
		178,5 m²

Tiltakshaver **Arne Birkeland**
 Forhandler **Kjeilen Hus AS**
Dalsfjordvegen 643, 6977 Bygstad, Sunnfjord kommune


VESTLANDSHUS ARKITEKTER AS - 6018 ÅLESUND - TLF 70178900

TEGNINGEN MÅ HVERKEN HELT ELLER DELVIS KOPIERES ELLER BENYTTES VED TILTAK SOM VESTLANDSHUS IKKE MEDVIRKER I

Tegningsnr.: 605
 Gnr./Bnr.: 188/5
 Prosjektnr.: 230110
 Dato: 08.08.23

VESTLANDS HUS
 Arkitekter

Rev.	Sign.

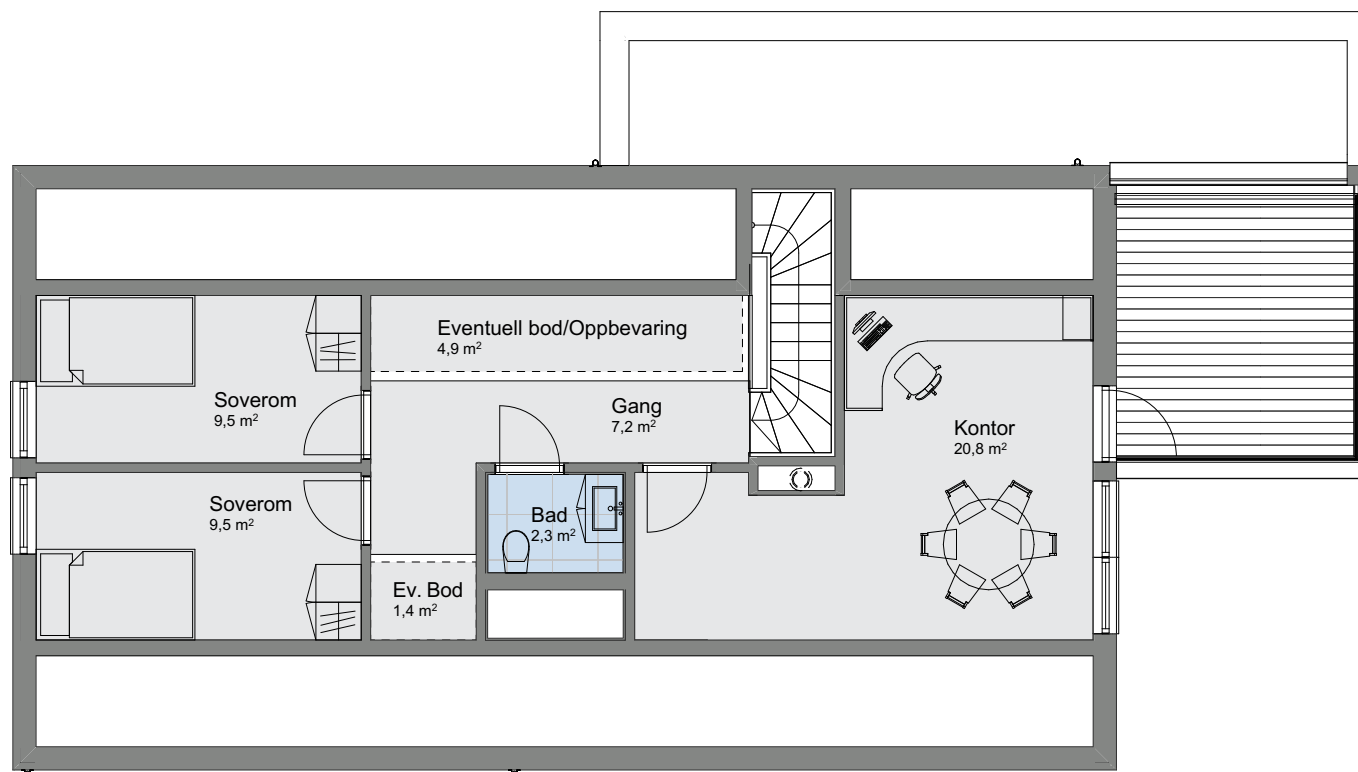

1:100 2. etasje

Tiltakshaver Arne Birkeland
Forhandler Kjeilen Hus AS
Dalsfjordvegen 643, 6977 Bygstad, Sunnfjord kommune

Tegningsnr.: 606
Gnr./Bnr.: 188/5
Prosjektnr.: 230110
Dato: 08.08.23

VESTLANDSHUS ARKITEKTER AS - 6018 ÅLESUND - TLF 70178900

TEGNINGEN MÅ HVERKEN HELT ELLER DELVIS KOPIERES ELLER BENYTTES VED TILTAK SOM VESTLANDSHUS IKKE MEDVIRKER I


VESTLANDS HUS
Arkitekter

Rev.	Sign.



Tiltakshaver Arne Birkeland
Forhandler Kjeilen Hus AS
Dalsfjordvegen 643, 6977 Bygstad, Sunnfjord kommune

Tegningsnr.: 607
Gnr./Bnr.: 188/5
Prosjektnr.: 230110
Dato: 08.08.23

VESTLANDSHUS ARKITEKTER AS - 6018 ÅLESUND - TLF 70178900

TEGNINGEN MÅ HVERKEN HELT ELLER DELVIS KOPIERES ELLER BENYTTES VED TILTAK SOM VESTLANDSHUS IKKE MEDVIRKER I


VESTLANDS HUS
Arkitekter

Rev.	Sign.

