

Prosjekttegninger

Tiltakshaver : Aud Lillian og Lars Inge Alsaker
Gårds- og bruksnummer : 40/643

Forhandler : Bømlo Hus Bygg AS




Tegningene leveres av :

 **VESTLANDS HUS**
Arkitekter

01	et
Rev.	Sign.




1:100 Fasade Sør

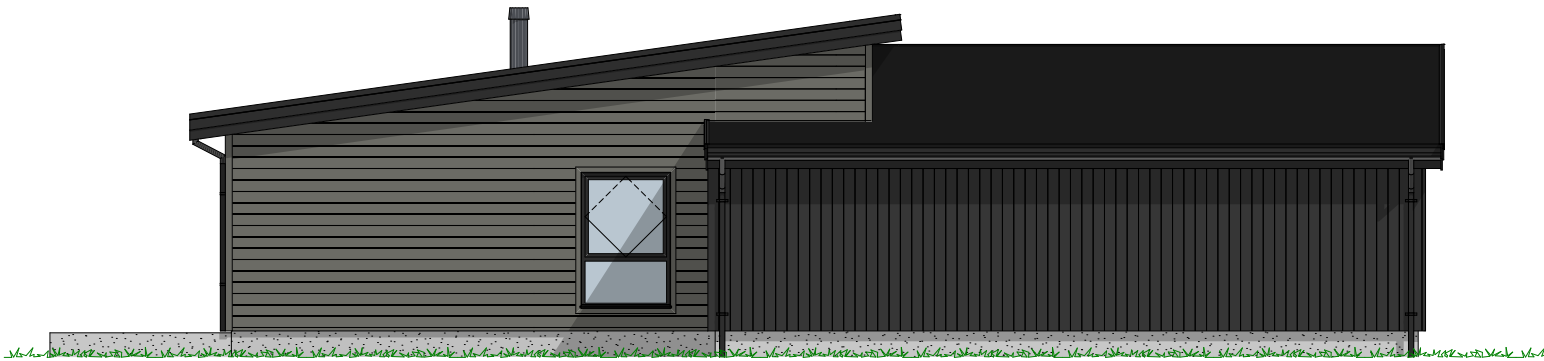


1:100 Fasade Øst


01	et
Rev.	Sign.

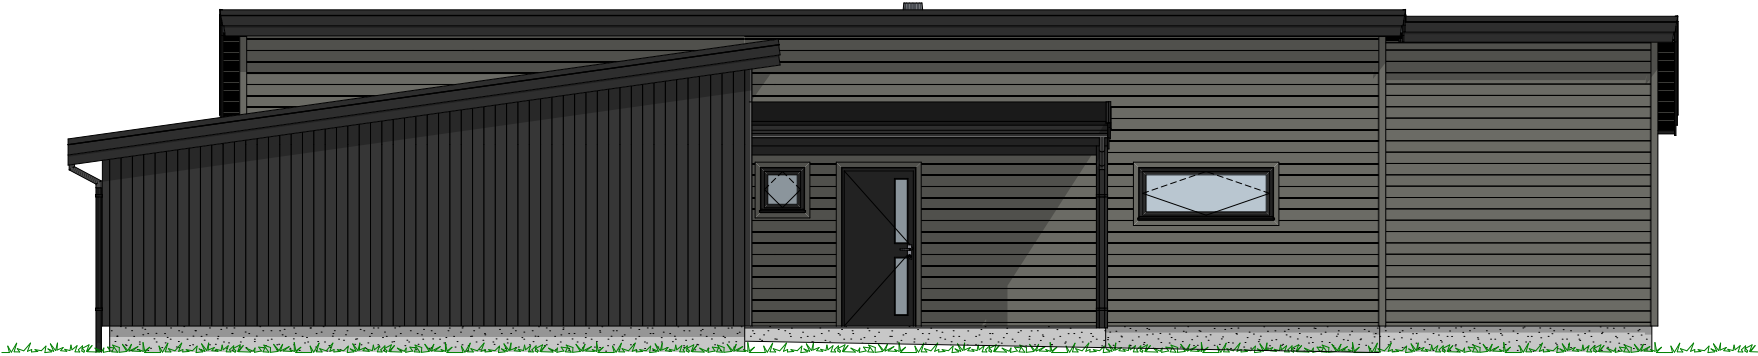

1:100 Fasade Nord

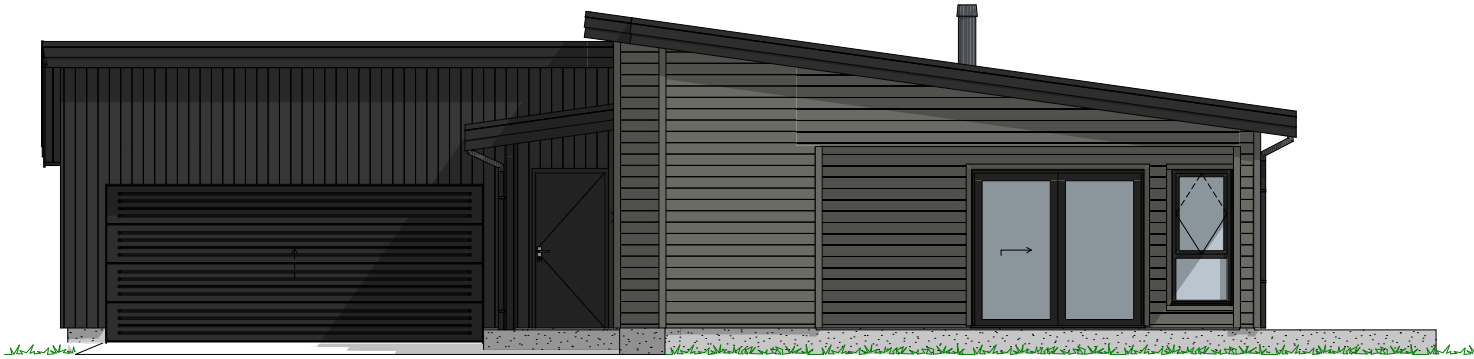

1:100 Fasade Vest

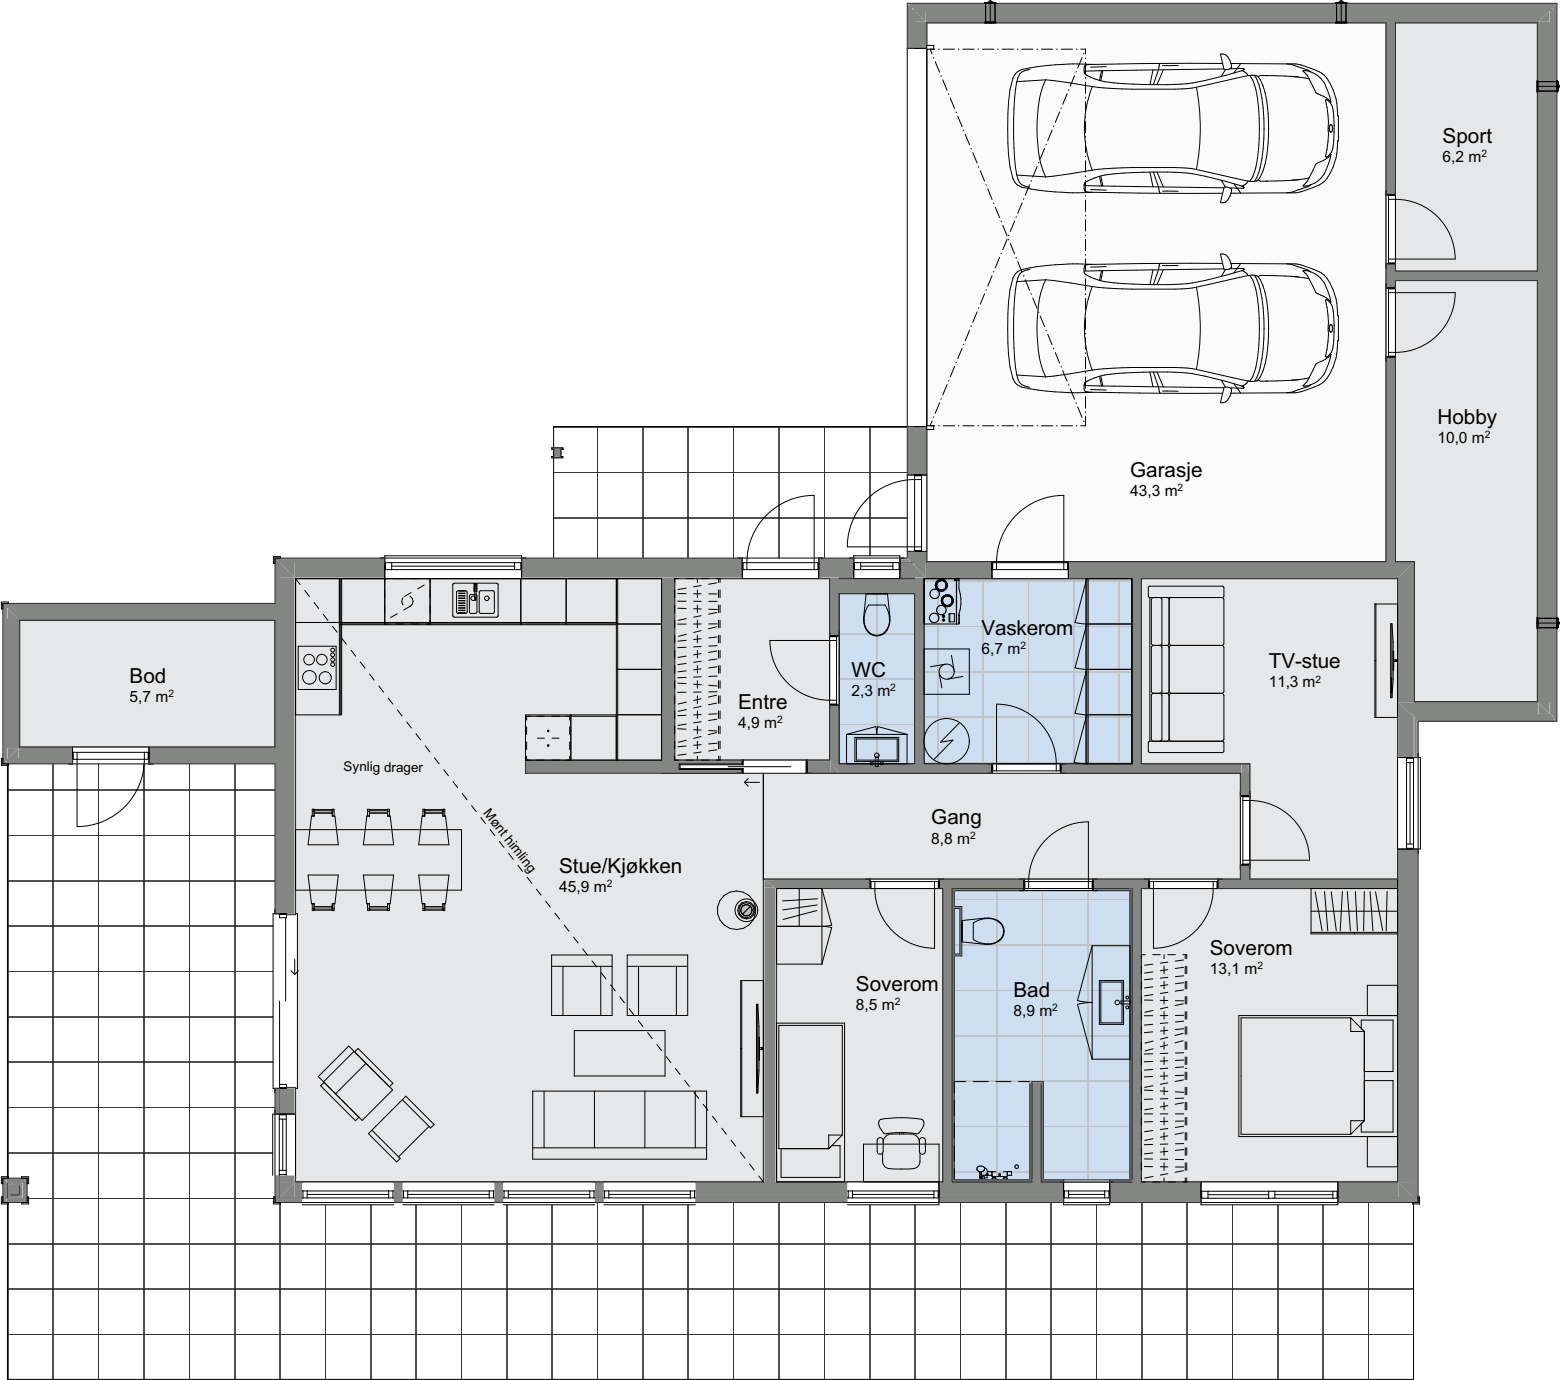

1:100 H. etasje

Tiltakshaver **Aud Lillian og Lars Inge Alsaker**
Forhandler **Bømlo Hus Bygg AS**
SVEIO KOMMUNE

Tegningsnr.: 606
Gnr./Bnr.: 40/643
Prosjektnr.: 230130
Dato: 05.09.23

VESTLANDSHUS ARKITEKTER AS - 6018 ÅLESUND - TLF 70178900

TEGNINGEN MÅ HVERKEN HELT ELLER DELVIS KOPIERES ELLER BENYTTES VED TILTAK SOM VESTLANDSHUS IKKE MEDVIRKER I


VESTLANDS HUS
Arkitekter

01	et
Rev.	Sign.



Tiltakshaver Aud Lillian og Lars Inge Alsaker
Forhandler Bømlo Hus Bygg AS
SVEIO KOMMUNE

Tegningsnr.: 607
Gnr./Bnr.: 40/643
Prosjektnr.: 230130
Dato: 05.09.23

VESTLANDSHUS ARKITEKTER AS - 6018 ÅLESUND - TLF 70178900

TEGNINGEN MÅ HVERKEN HELT ELLER DELVIS KOPIERES ELLER BENYTTES VED TILTAK SOM VESTLANDSHUS IKKE MEDVIRKER I


VESTLANDS HUS
Arkitekter

01	et
Rev.	Sign.

