



Tiltakshaver: Jan Holger Hansen

TEGNINGEN MÅ HVERKEN HELT ELLER DELVIS KOPIERES ELLER BENYTTES VED TILTAK SOM VESTLANDSHUS IKKE MEDVIRKER I

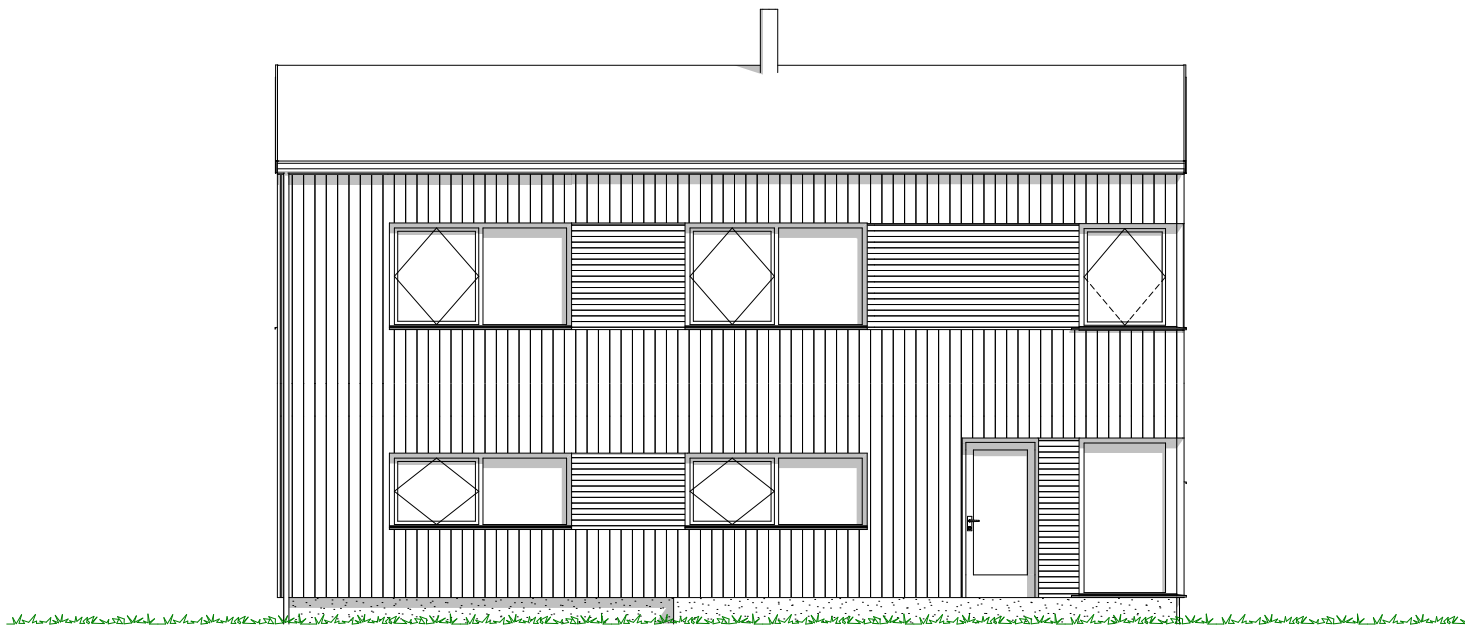



Prosjektnr.: 230139
Forhandler: Vestkyst Bygg AS
Fase : Forslagstegninger
Dato : 110923
Før søknadsarbeider igangsettes kontaktes VHA for ferdigstillelse

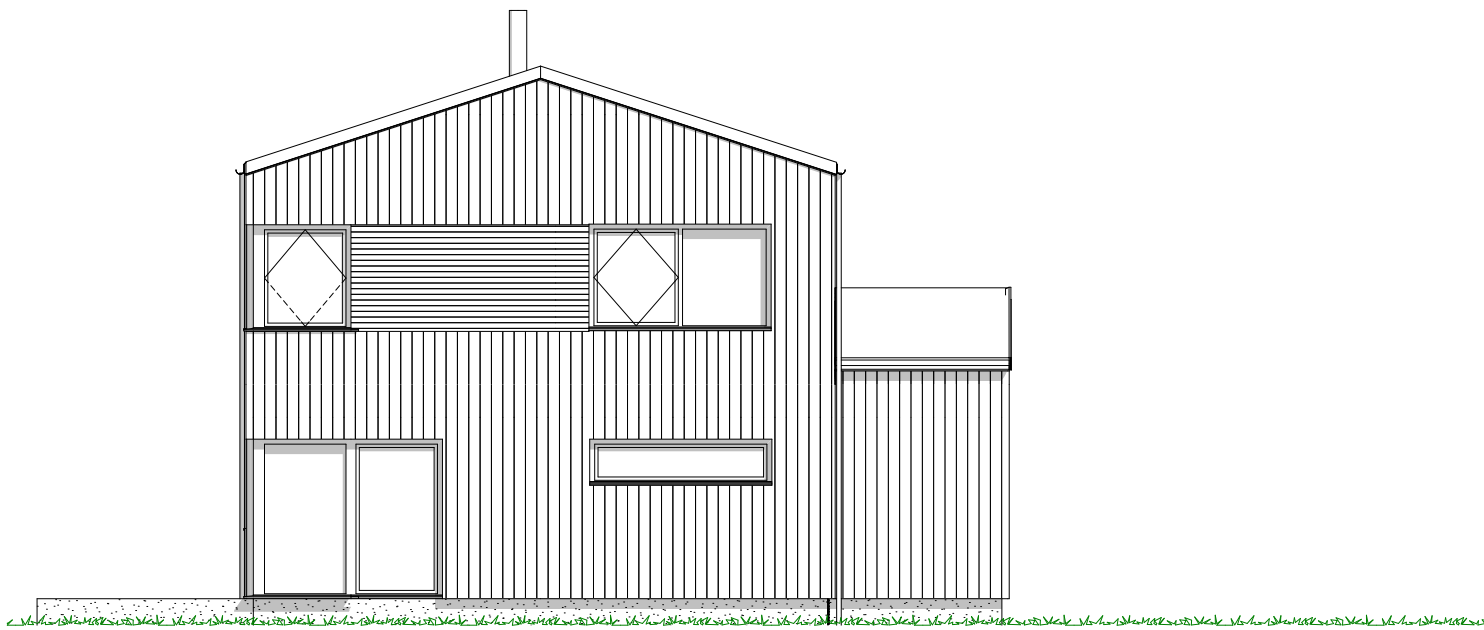

Rev.	Beskrivelse

Tiltakshaver: Jan Holger Hansen

TEGNINGEN MÅ HVERKEN HELT ELLER DELVIS KOPIERES ELLER BENYTTES VED TILTAK SOM VESTLANDSHUS IKKE MEDVIRKER I

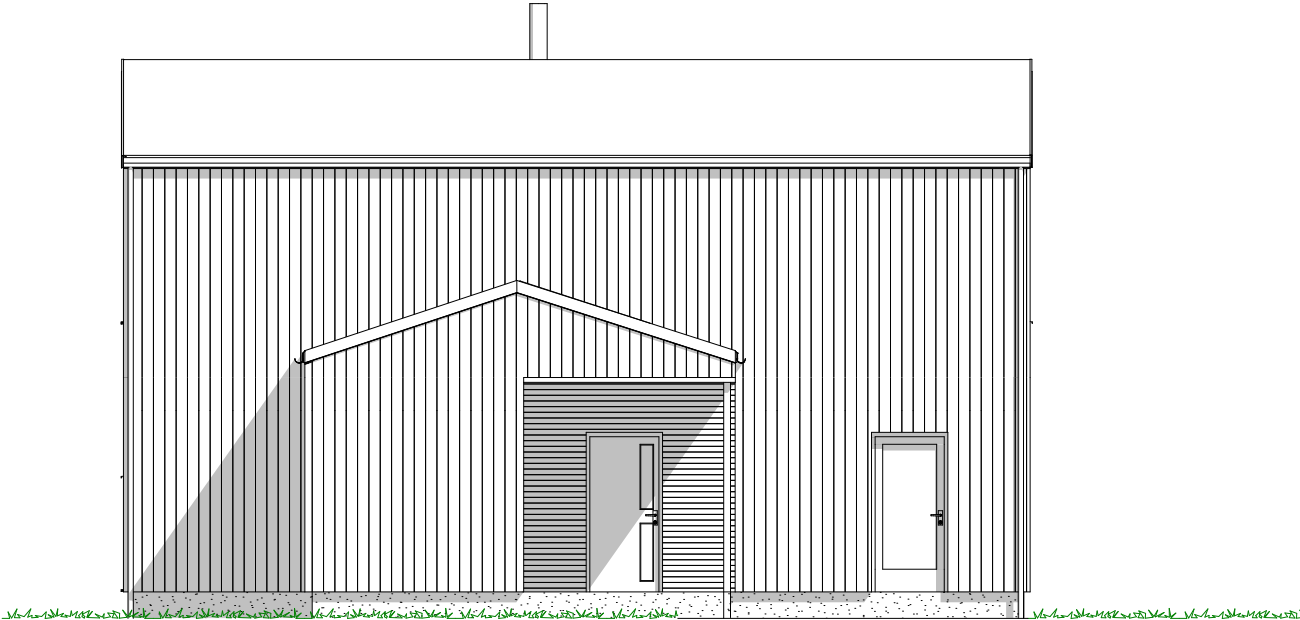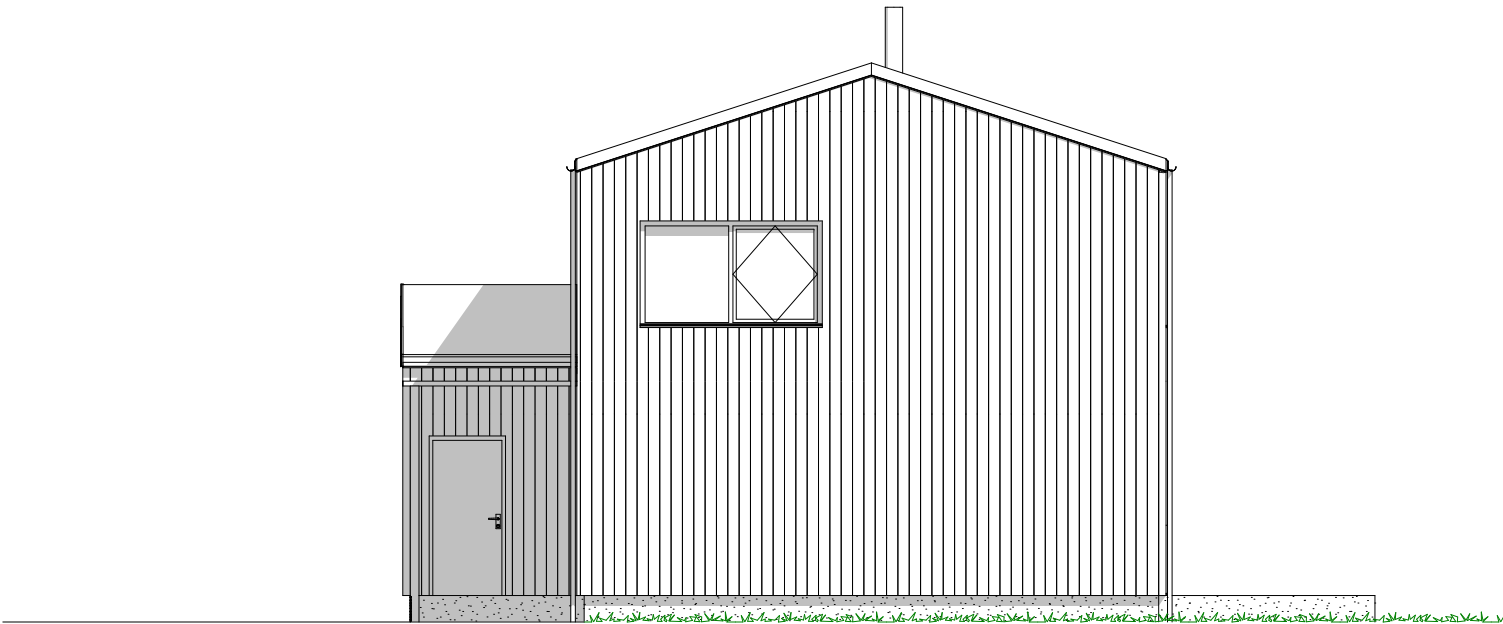

Prosjektnr.: **230139**
Forhandler: **Vestkyst Bygg AS**
Fase : Forslagstegninger
Dato : 110923
Før søknadsarbeider igangsettes kontaktes VHA for ferdigstillelse




Rev.	Beskrivelse

Tiltakshaver: Jan Holger Hansen

TEGNINGEN MÅ HVERKEN HELT ELLER DELVIS KOPIERES ELLER BENYTTES VED TILTAK SOM VESTLANDSHUS IKKE MEDVIRKER I

Arealberegninger iht. NS-3940		
BRA		
	H. Etg	81,7
	2. Etg	81,7
		163,3 m²

BYA		
	Bygningskropp	93,5
		93,5 m²

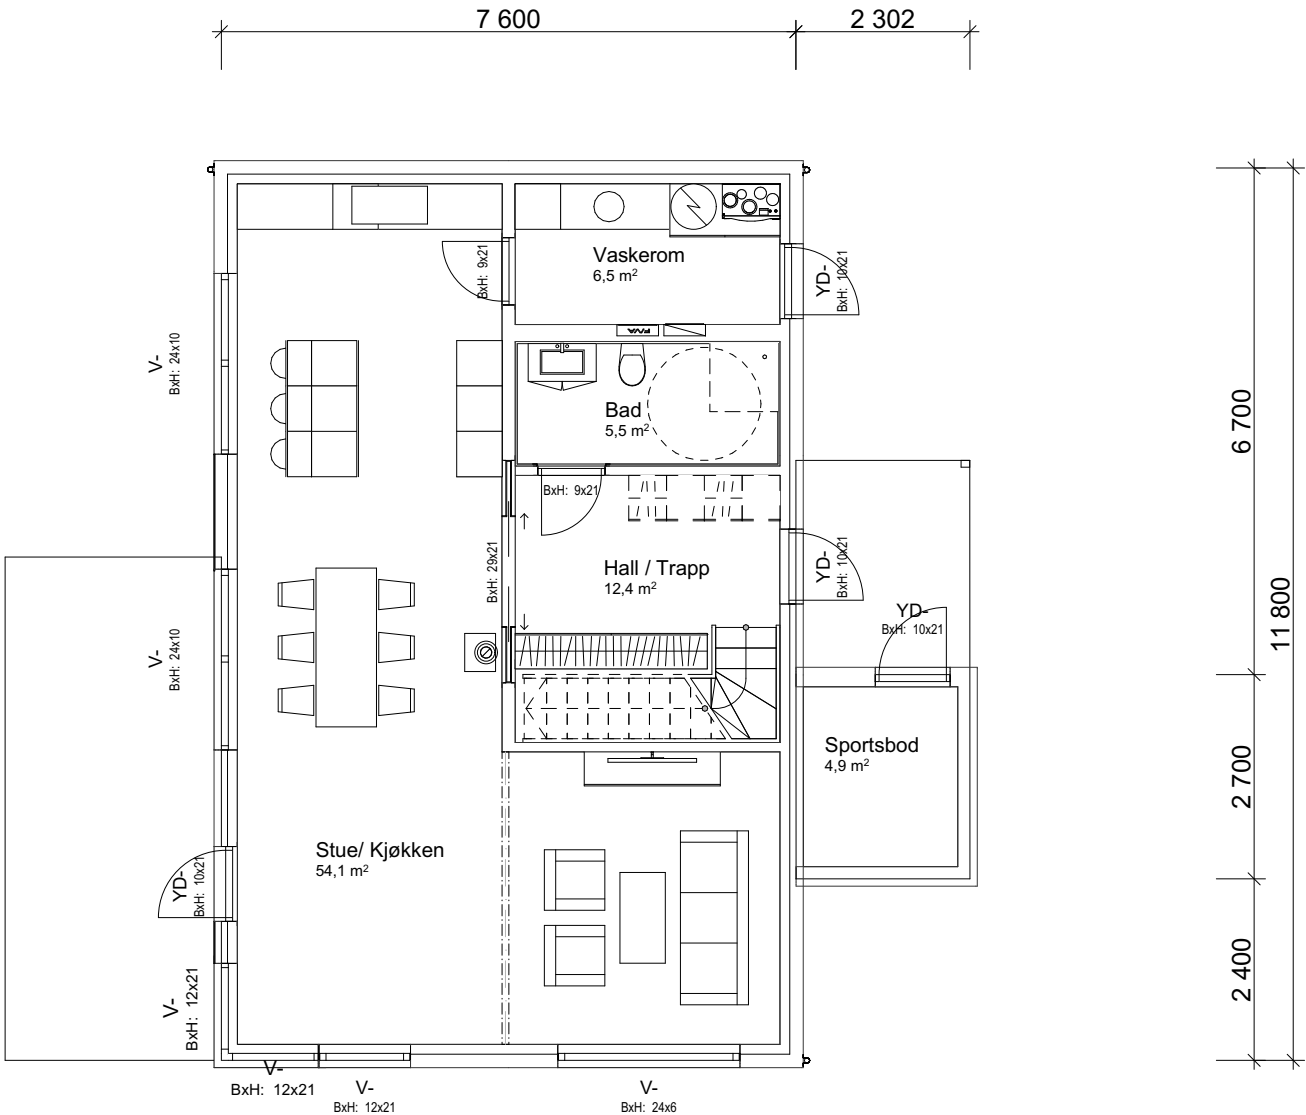


Prosjektnr.: 230139
Forhandler: Vestkyst Bygg AS
Fase : Forslagstegninger
Dato : 110923
Før søknadsarbeider igangsettes kontaktes VHA for ferdigstillelse



Rev.	Beskrivelse

Tiltakshaver: Jan Holger Hansen

TEGNINGEN MÅ HVERKEN HELT ELLER DELVIS KOPIERES ELLER BENYTTES VED TILTAK SOM VESTLANDSHUS IKKE MEDVIRKER I

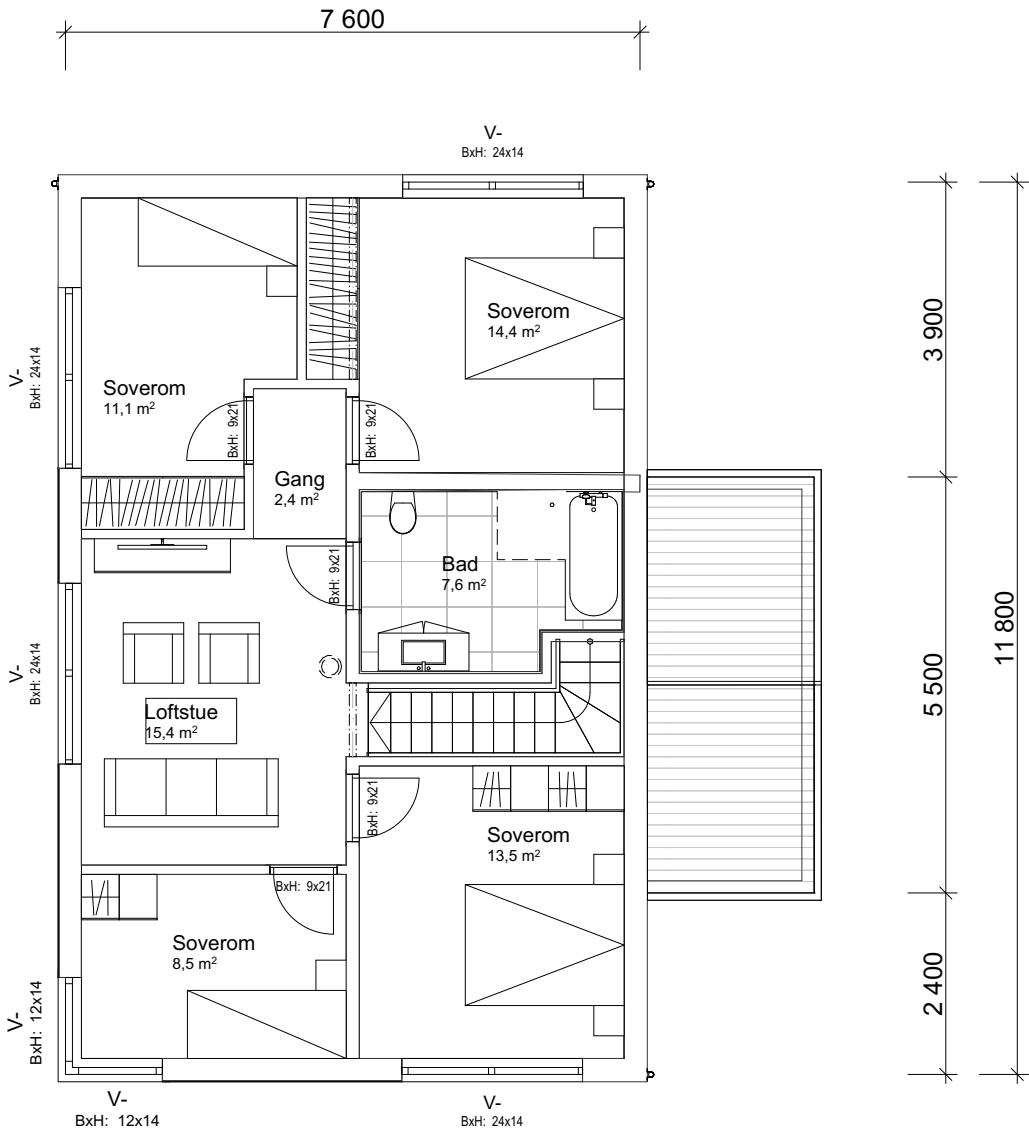


Prosjektnr.: 230139
Forhandler: Vestkyst Bygg AS
Fase : Forslagstegninger
Dato : 110923
Før søknadsarbeider igangsettes kontaktes VHA for ferdigstillelse



Rev.	Beskrivelse

Tiltakshaver: Jan Holger Hansen

TEGNINGEN MÅ HVERKEN HELT ELLER DELVIS KOPIERES ELLER BENYTTES VED TILTAK SOM VESTLANDSHUS IKKE MEDVIRKER I

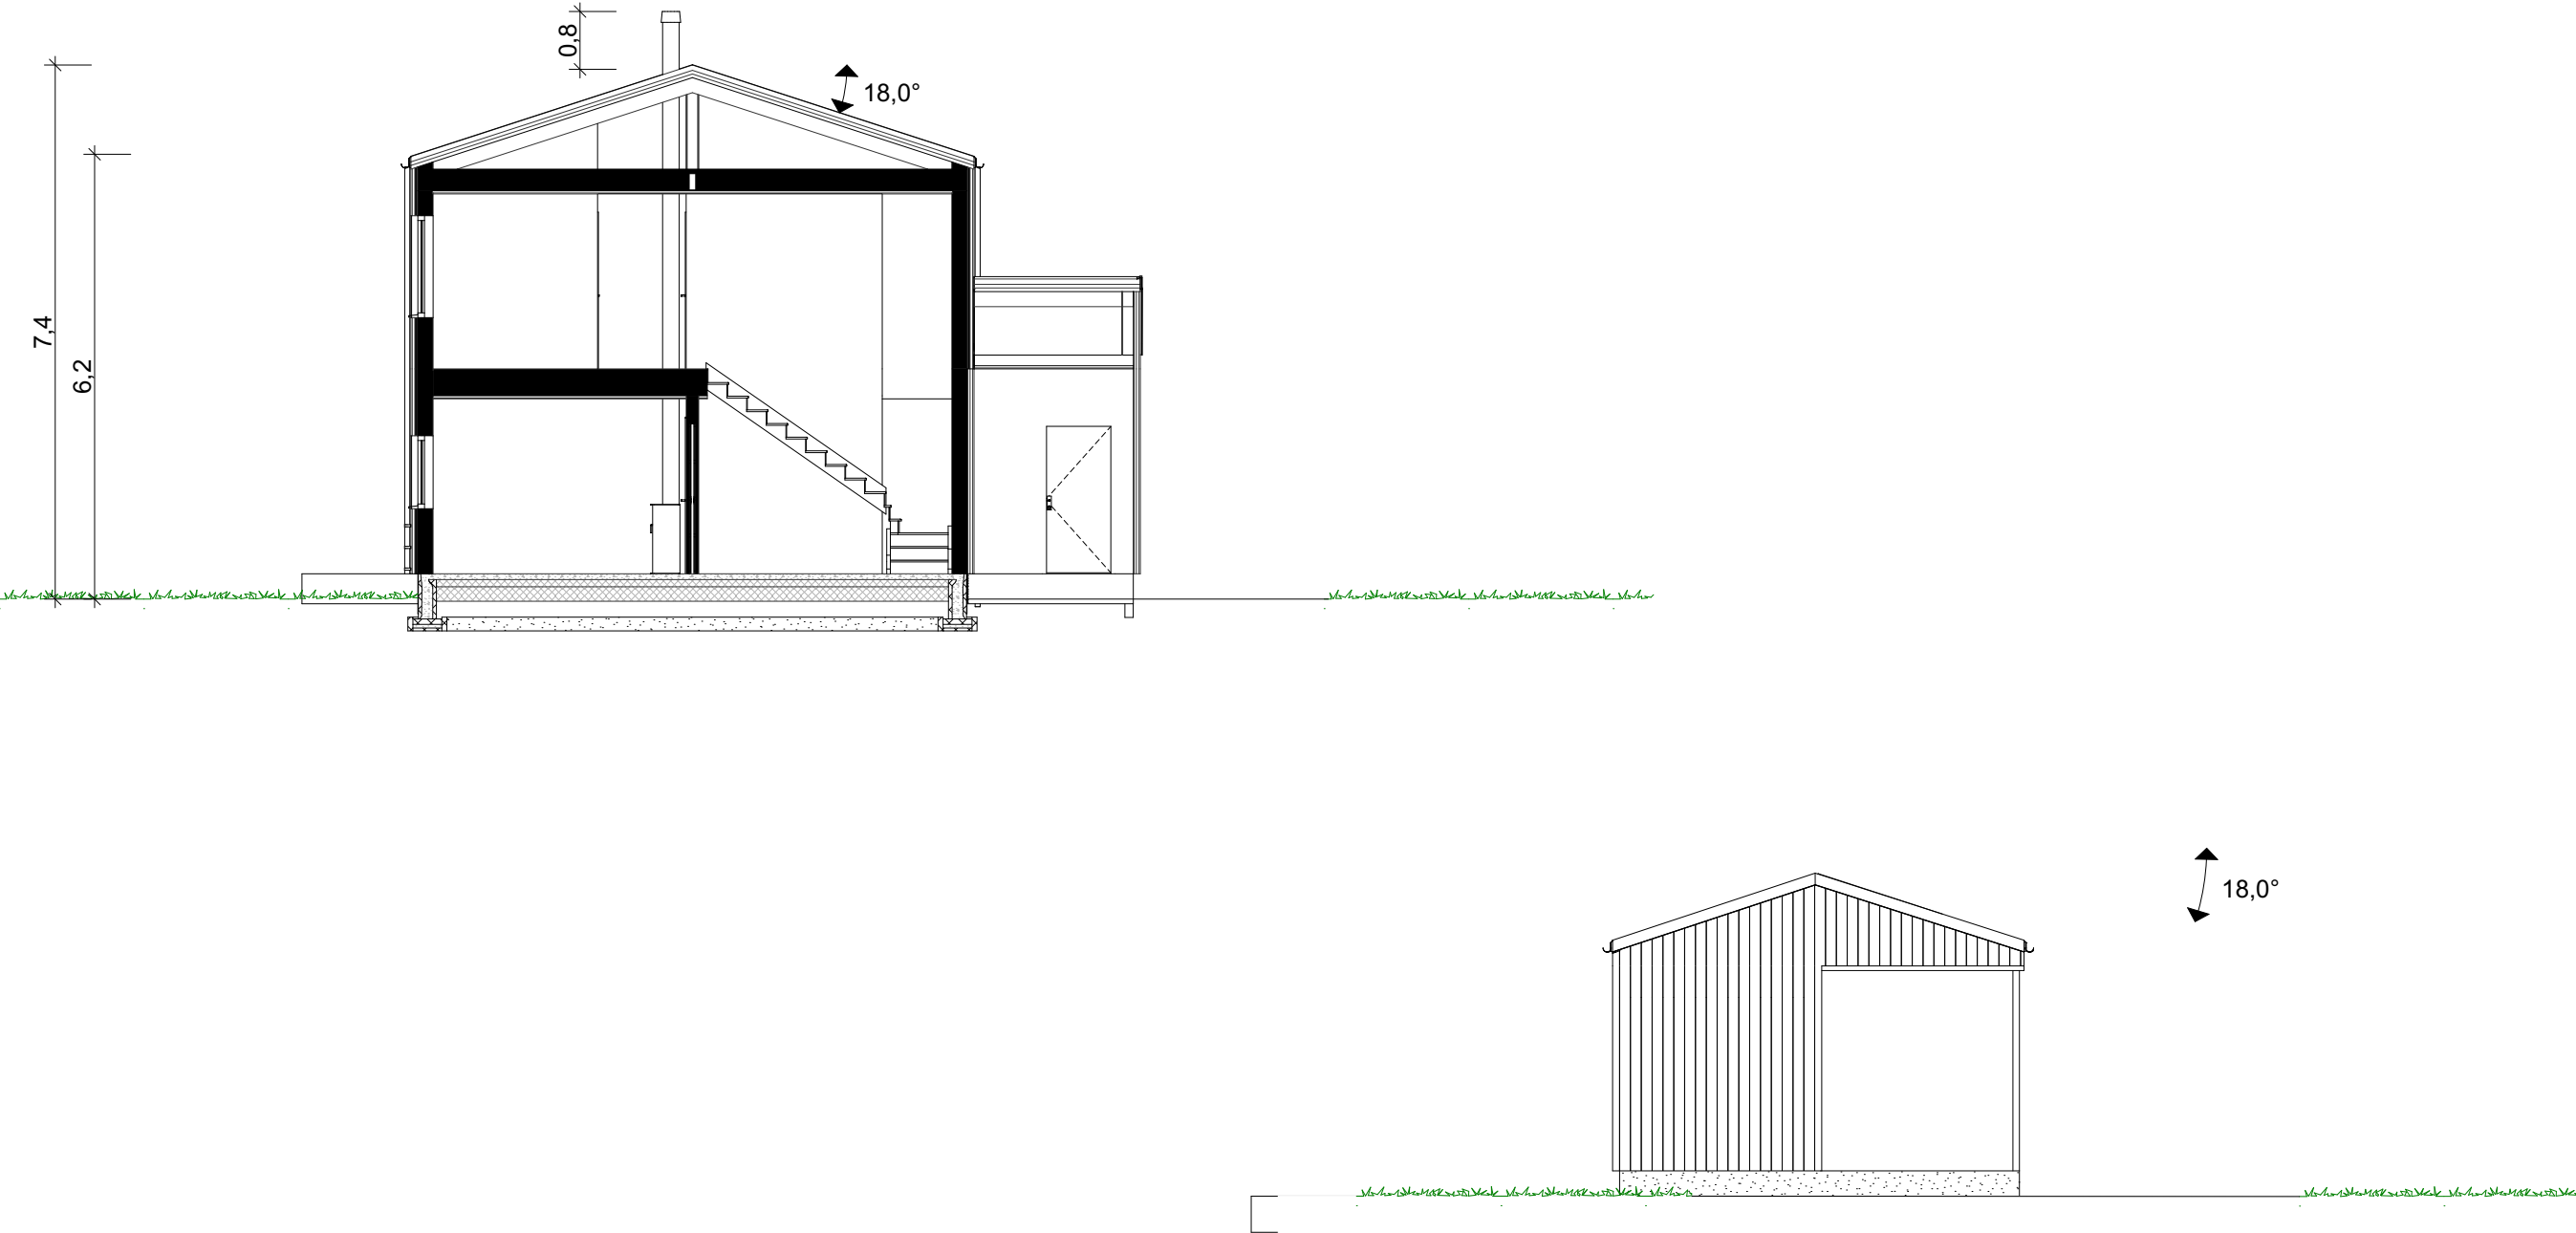


Prosjektnr.: 230139
Forhandler: Vestkyst Bygg AS
Fase : Forslagstegninger
Dato : 110923
Før søknadsarbeider igangsettes kontaktes VHA for ferdigstilling

VESTLANDS HUS
Arkitekter

Rev.	Beskrivelse

Tiltakshaver: Jan Holger Hansen

TEGNINGEN MÅ HVERKEN HELT ELLER DELVIS KOPIERES ELLER BENYTTES VED TILTAK SOM VESTLANDSHUS IKKE MEDVIRKER I

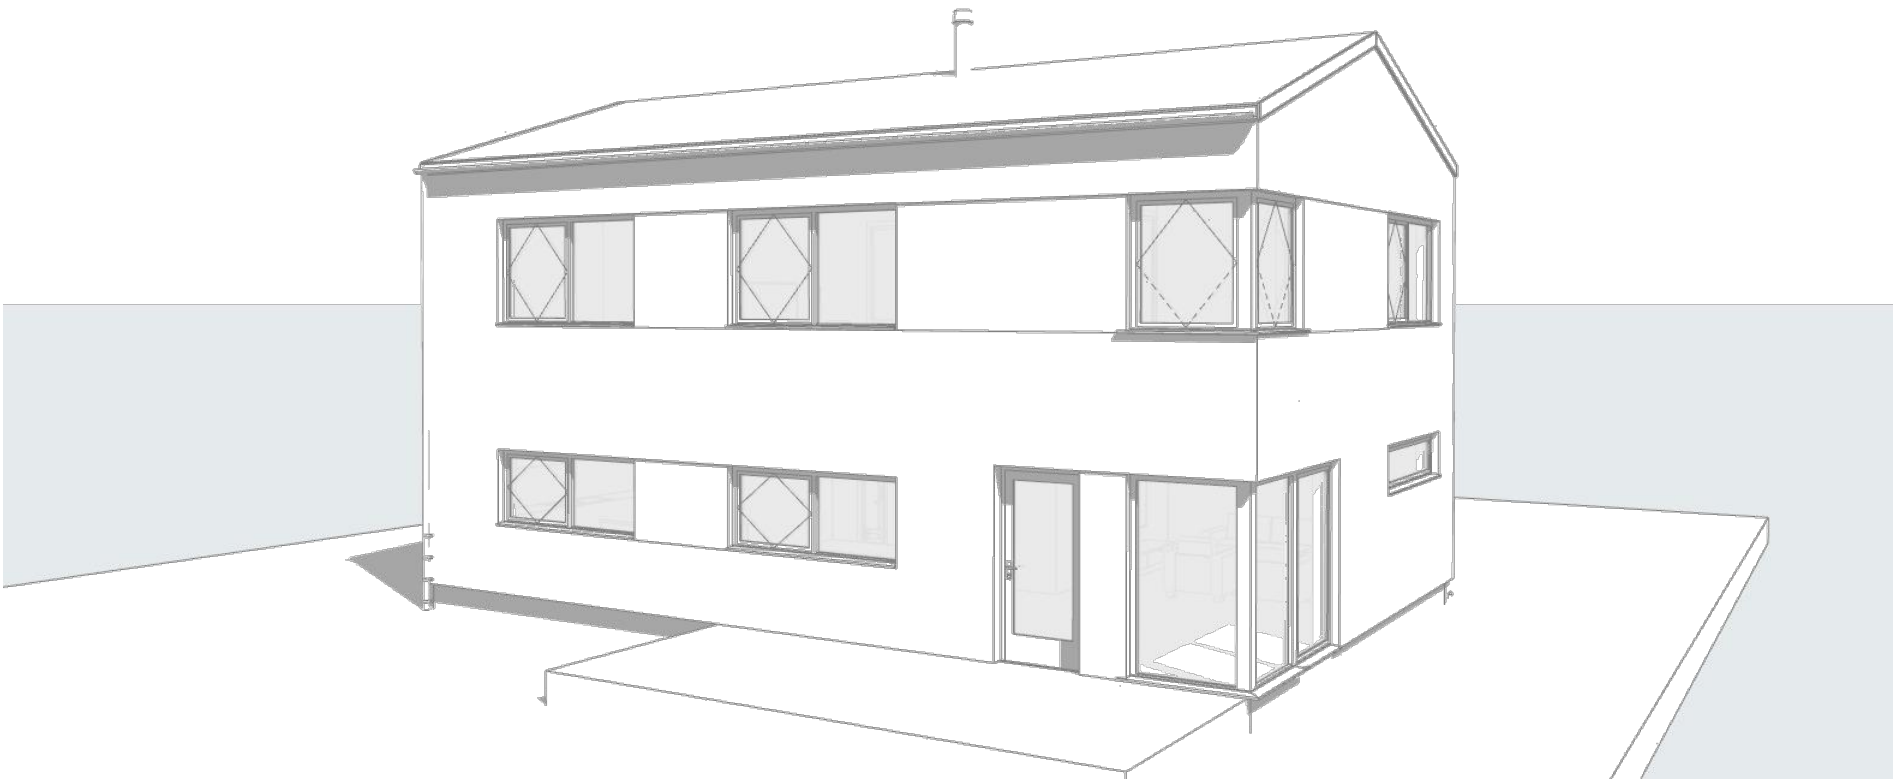


Prosjektnr.: 230139
Forhandler: Vestkyst Bygg AS
Fase : Forslagstegninger
Dato : 110923
Før søknadsarbeider igangsettes kontaktes VHA for ferdigstillelse



Rev.	Beskrivelse

Tiltakshaver: Jan Holger Hansen

TEGNINGEN MÅ HVERKEN HELT ELLER DELVIS KOPIERES ELLER BENYTTES VED TILTAK SOM VESTLANDSHUS IKKE MEDVIRKER I

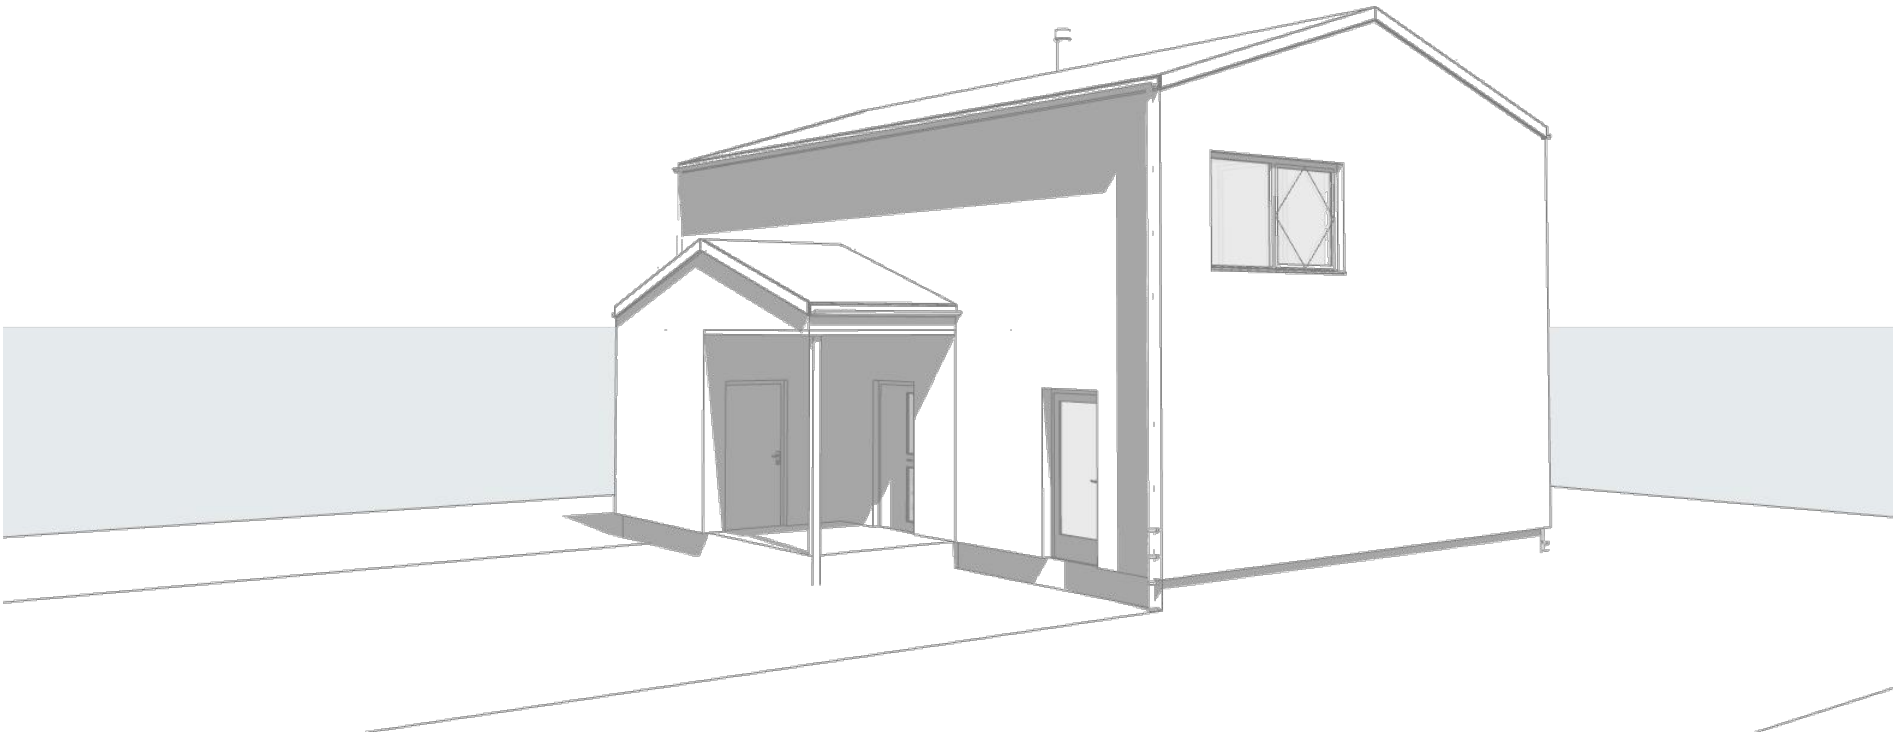


Prosjektnr.: **230139**
Forhandler: **Vestkyst Bygg AS**
Fase : Forslagstegninger
Dato : 110923
Før søknadsarbeider igangsettes kontaktes VHA for ferdigstillelse



Rev.	Beskrivelse

Tiltakshaver: Jan Holger Hansen

TEGNINGEN MÅ HVERKEN HELT ELLER DELVIS KOPIERES ELLER BENYTTES VED TILTAK SOM VESTLANDSHUS IKKE MEDVIRKER I

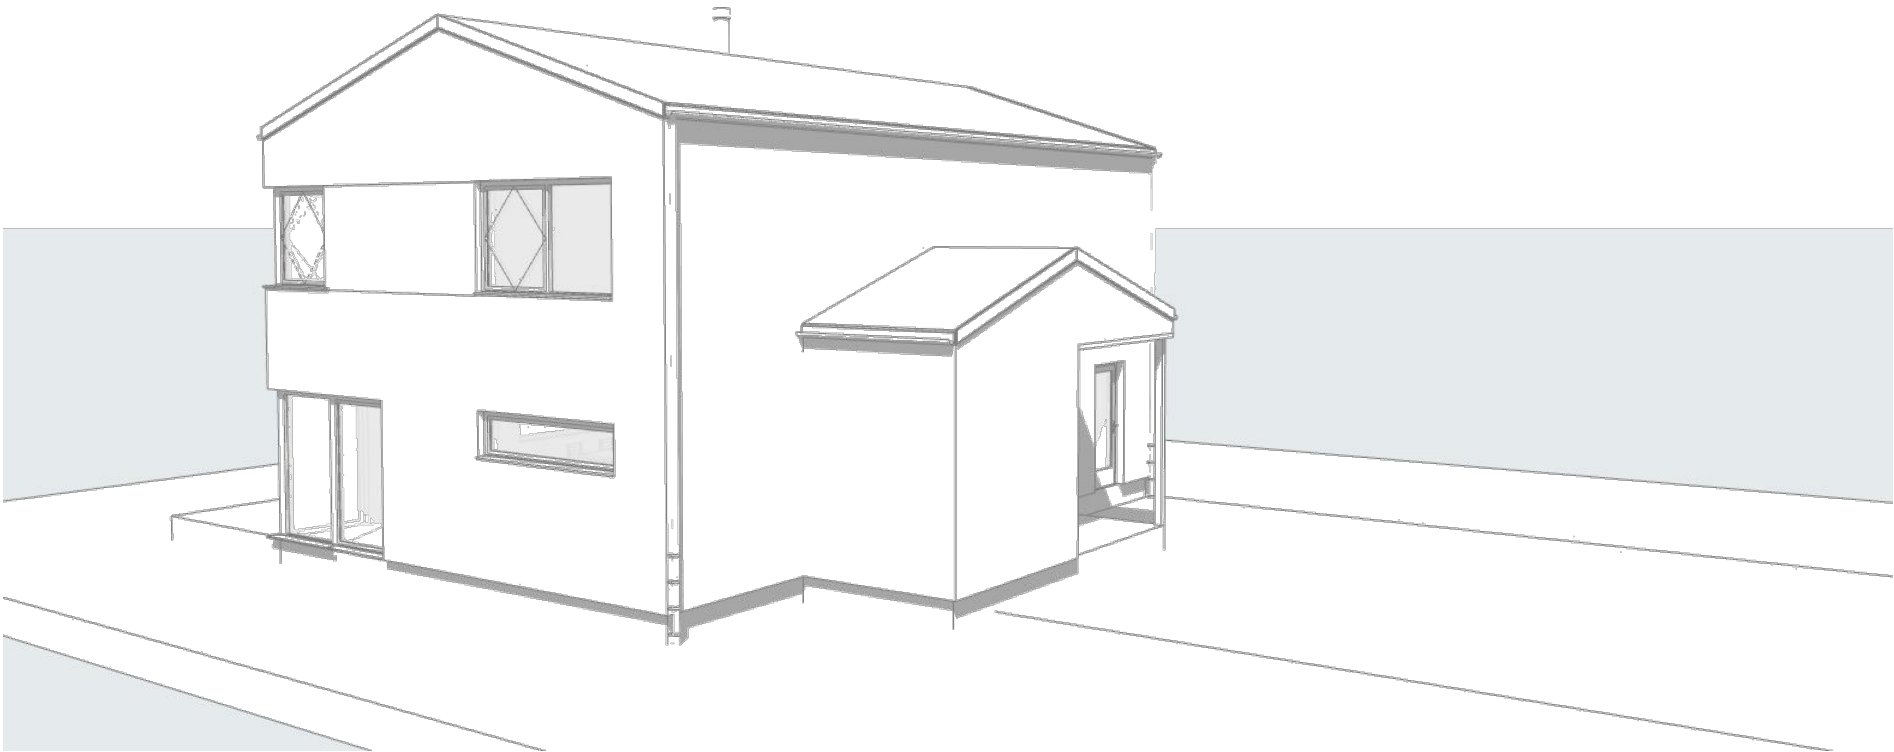

Prosjektnr.: 230139
Forhandler: Vestkyst Bygg AS
Fase : Forslagstegninger
Dato : 110923
Før søknadsarbeider igangsettes kontaktes VHA for ferdigstillelse



Rev.	Beskrivelse