

Prosjekttegninger


Tiltakshaver : Jan Holger Hansen
Gårds- og bruksnummer : 114/26

Forhandler : Vestkyst Bygg AS



Tegningene leveres av :

 **VESTLANDS HUS**
Arkitekter

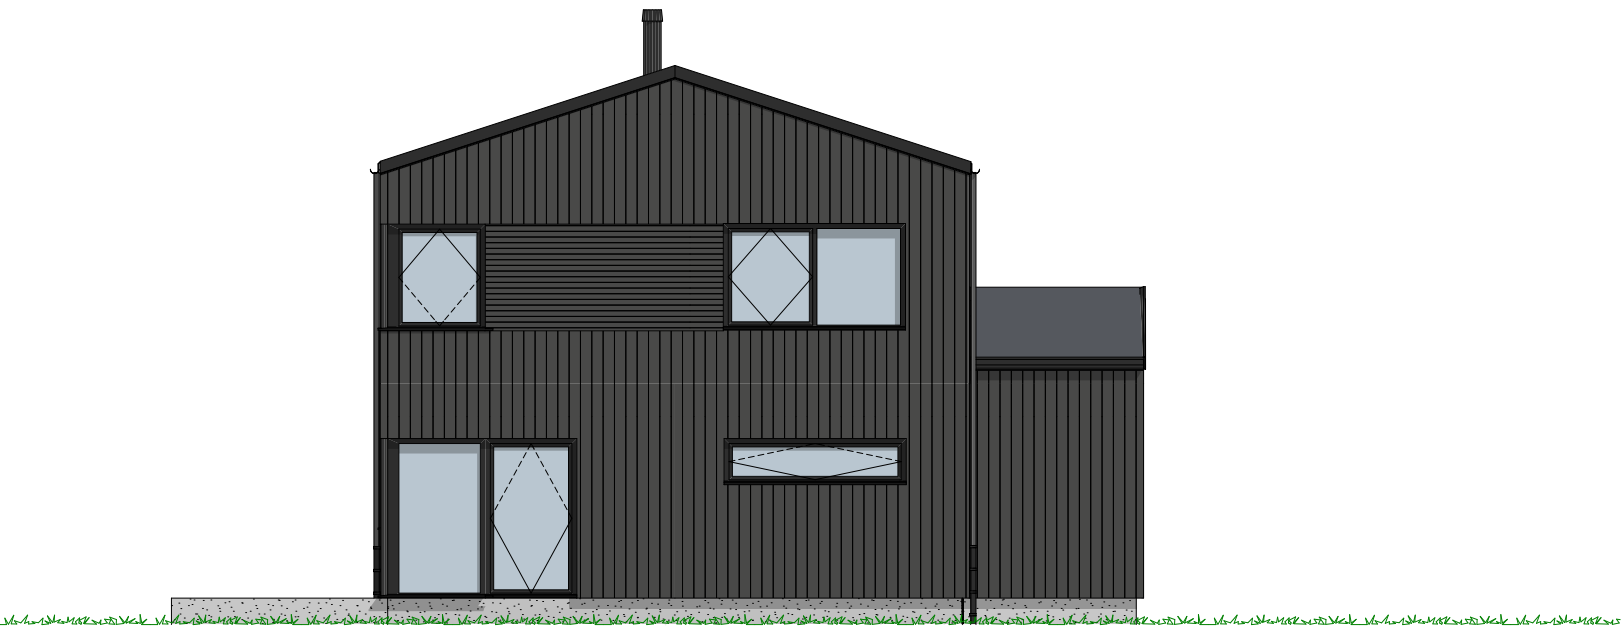


1:100 Fasade Sørøst




1:100 Sørvest

Rev.	Sign.

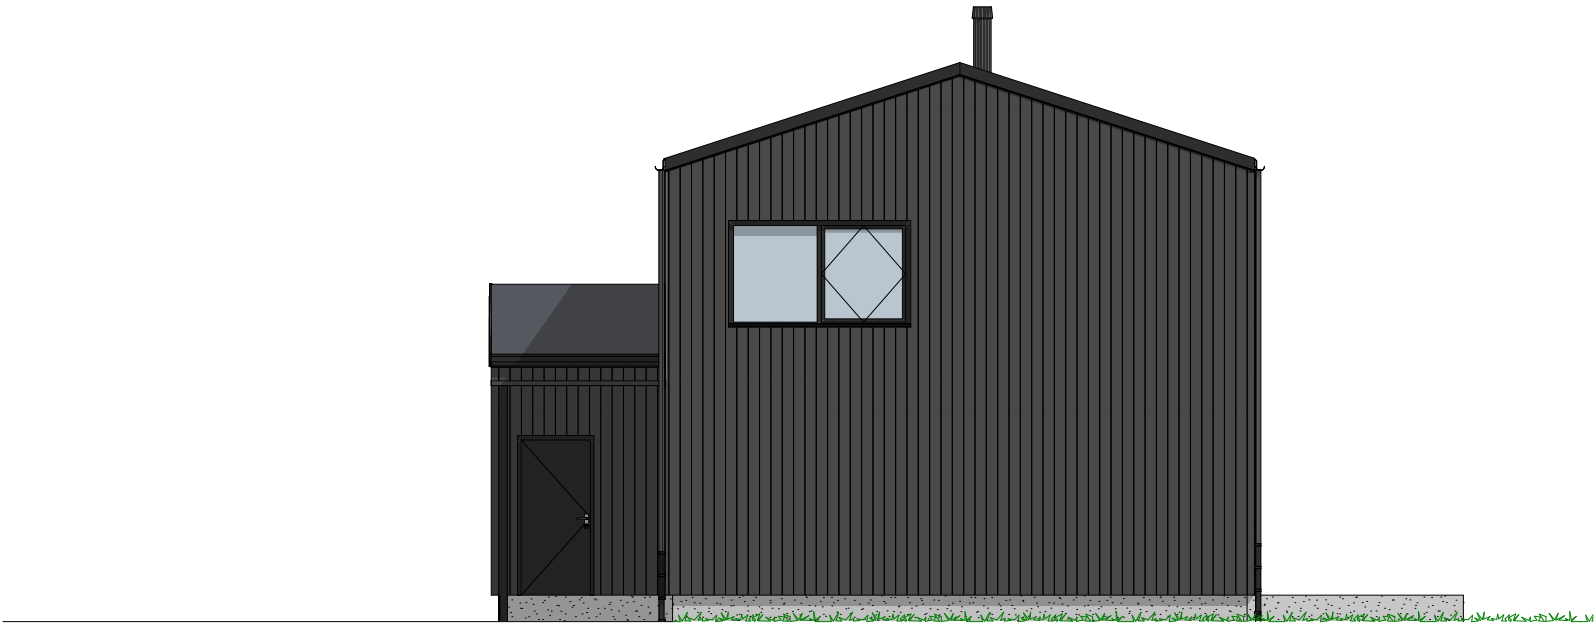

1:100 Fasade Nordvest

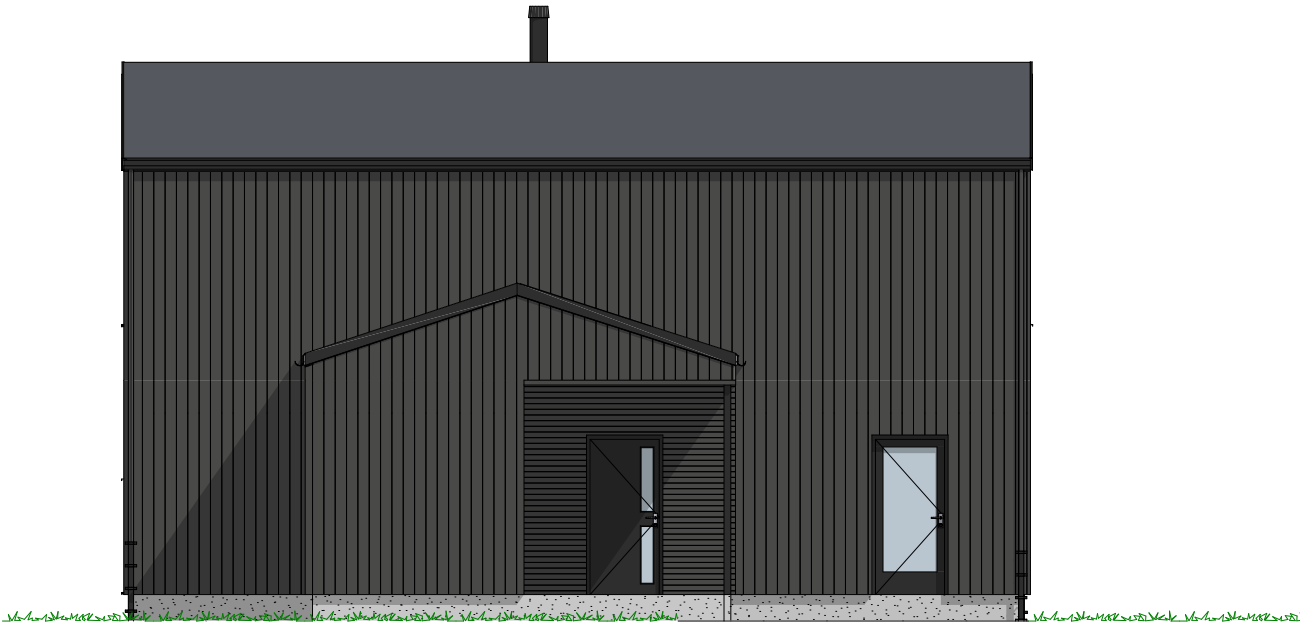

1:100 Fasade Nordøst

P-ROM		
	H. Etg	81,7
		81,7 m²


Tiltakshaver Jan Holger Hansen
 Forhandler Vestkyst Bygg AS
 Breiholten 2, 5257 Kokstad

Tegningsnr.: 604
 Gnr./Bnr. 114/26
 Prosjektnr.: 230139
 Dato: 110923

Rev.	Sign.

VESTLANDSHUS ARKITEKTER AS - 6018 ÅLESUND - TLF 70178900

TEGNINGEN MÅ HVERKEN HELT ELLER DELVIS KOPIERES ELLER BENYTTES VED TILTAK SOM VESTLANDSHUS IKKE MEDVIRKER I

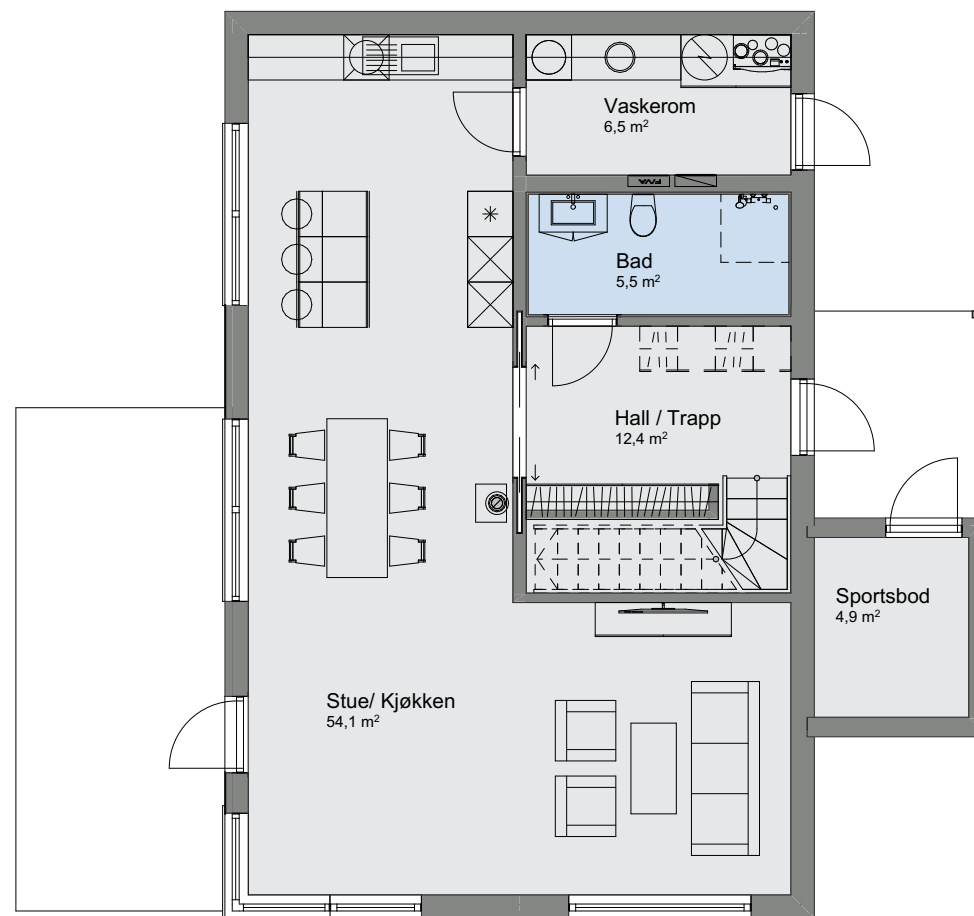

1:100 H. etasje

P-ROM		
	H. Etg	81,7
		81,7 m²

Tiltakshaver Jan Holger Hansen
 Forhandler Vestkyst Bygg AS
 Breiholten 2, 5257 Kokstad


Tegningsnr.: 605
 Gnr./Bnr. 114/26
 Prosjektnr.: 230139
 Dato: 110923

VESTLANDS HUS
 Arkitekter

Rev.	Sign.

VESTLANDSHUS ARKITEKTER AS - 6018 ÅLESUND - TLF 70178900

TEGNINGEN MÅ HVERKEN HELT ELLER DELVIS KOPIERES ELLER BENYTTES VED TILTAK SOM VESTLANDSHUS IKKE MEDVIRKER I

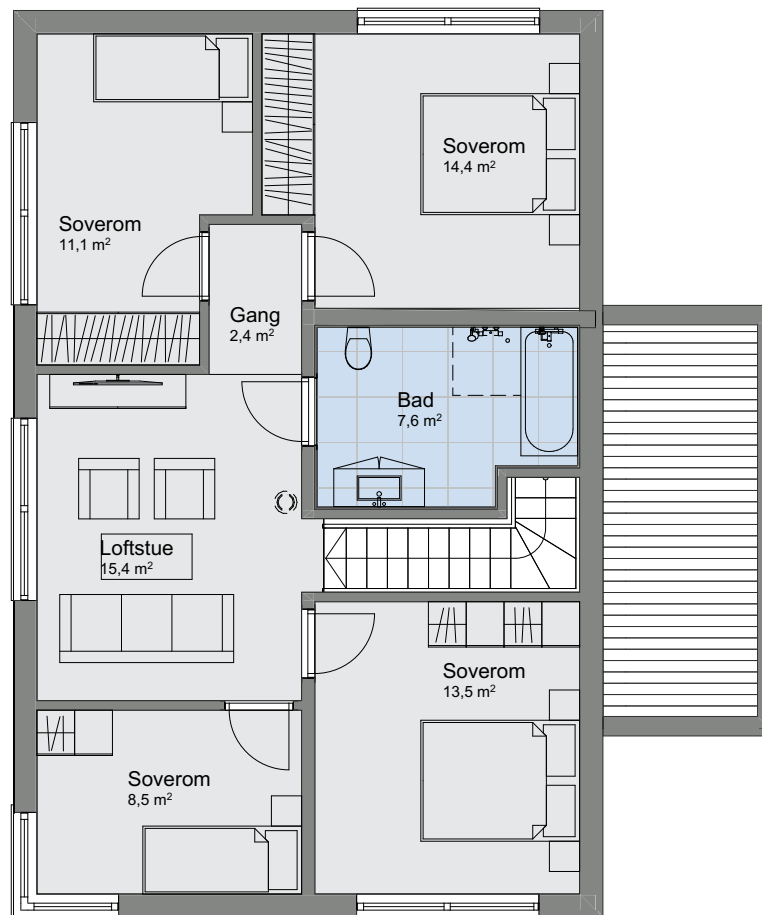

1:100 2. etasje

Tiltakshaver Jan Holger Hansen
Forhandler Vestkyst Bygg AS
Breiholten 2, 5257 Kokstad

Tegningsnr.: 606
Gnr./Bnr.: 114/26
Prosjektnr.: 230139
Dato: 110923

VESTLANDSHUS ARKITEKTER AS - 6018 ÅLESUND - TLF 70178900

TEGNINGEN MÅ HVERKEN HELT ELLER DELVIS KOPIERES ELLER BENYTTES VED TILTAK SOM VESTLANDSHUS IKKE MEDVIRKER I


VESTLANDS HUS
Arkitekter

Rev.	Sign.



Tiltakshaver Jan Holger Hansen
Forhandler Vestkyst Bygg AS
Breiholten 2, 5257 Kokstad

Tegningsnr.: 607
Gnr./Bnr. 114/26
Prosjektnr.: 230139
Dato: 110923

VESTLANDSHUS ARKITEKTER AS - 6018 ÅLESUND - TLF 70178900

TEGNINGEN MÅ HVERKEN HELT ELLER DELVIS KOPIERES ELLER BENYTTES VED TILTAK SOM VESTLANDSHUS IKKE MEDVIRKER I


VESTLANDS HUS
Arkitekter

Rev.	Sign.

