



Tiltakshaver: Gunn Kvamsdal og Jan Henning Legreid

TEGNINGEN MÅ HVERKEN HELT ELLER DELVIS KOPIERES ELLER BENYTTES VED TILTAK SOM VESTLANDSHUS IKKE MEDVIRKER I

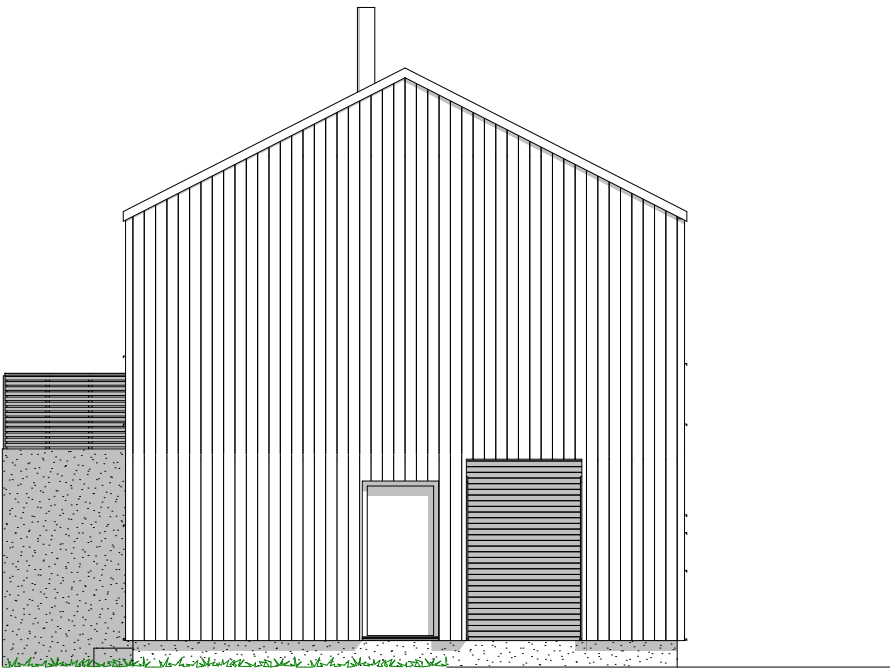


Prosjektnr.: **230140**
Forhandler: **Florvaag Hus AS**
Fase : Forslagstegninger
Dato : 22.09.2023
Før søknadsarbeider igangsettes kontaktes VHA for ferdigstillelse

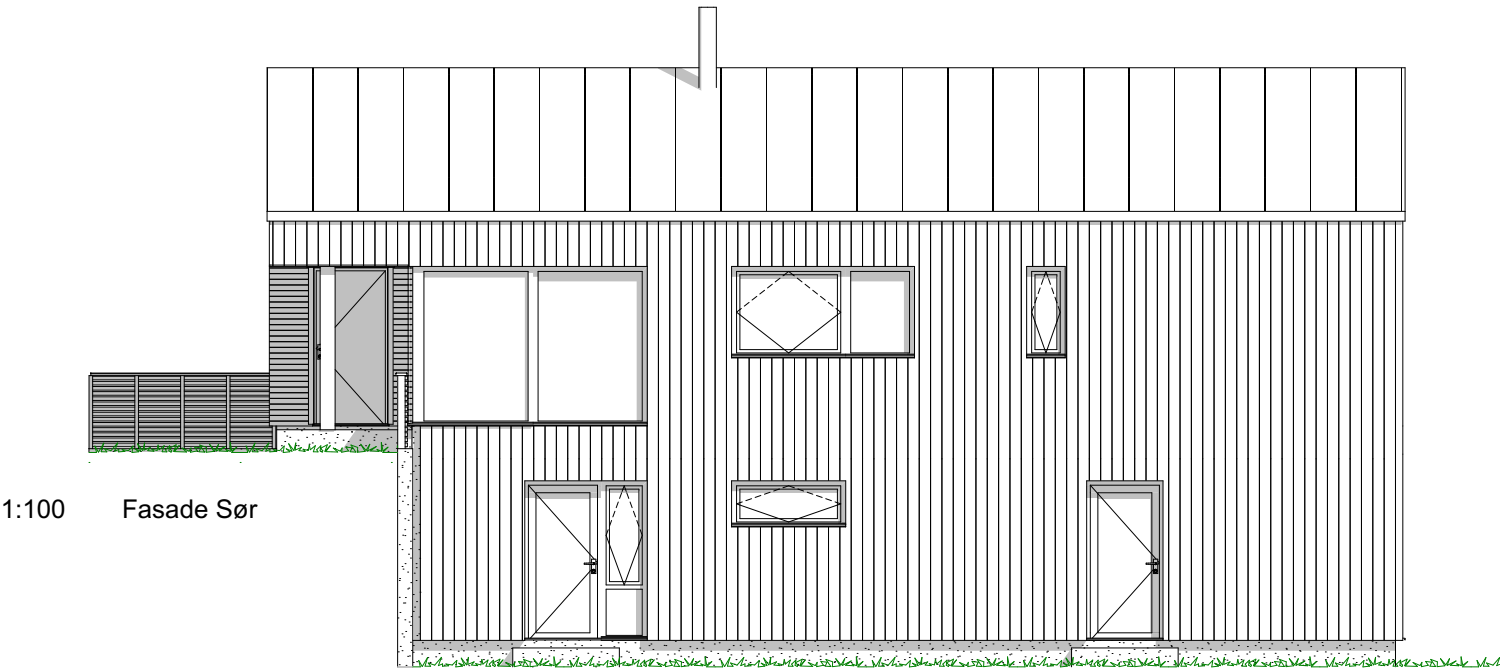


Rev.	Beskrivelse

Tiltakshaver: Gunn Kvamsdal og Jan Henning Legreid

TEGNINGEN MÅ HVERKEN HELT ELLER DELVIS KOPIERES ELLER BENYTTES VED TILTAK SOM VESTLANDSHUS IKKE MEDVIRKER I

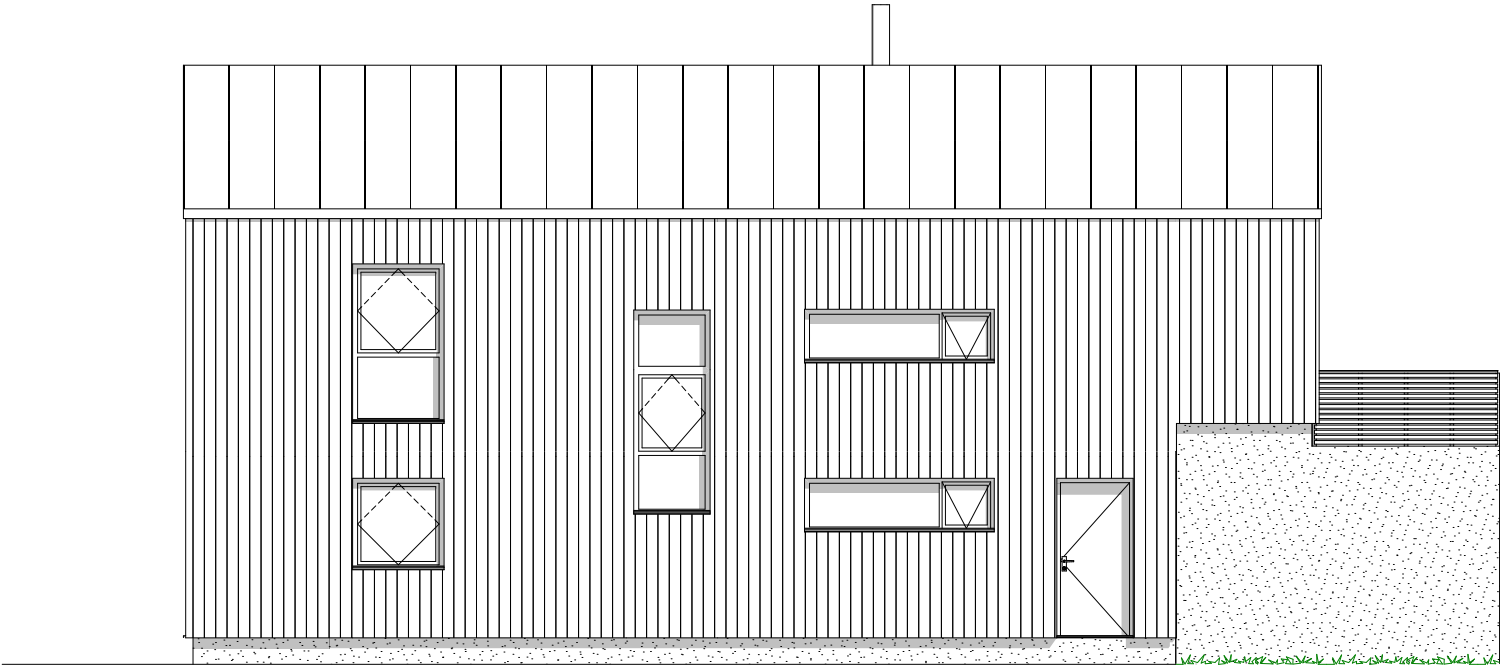

1:100 Fasade Nord

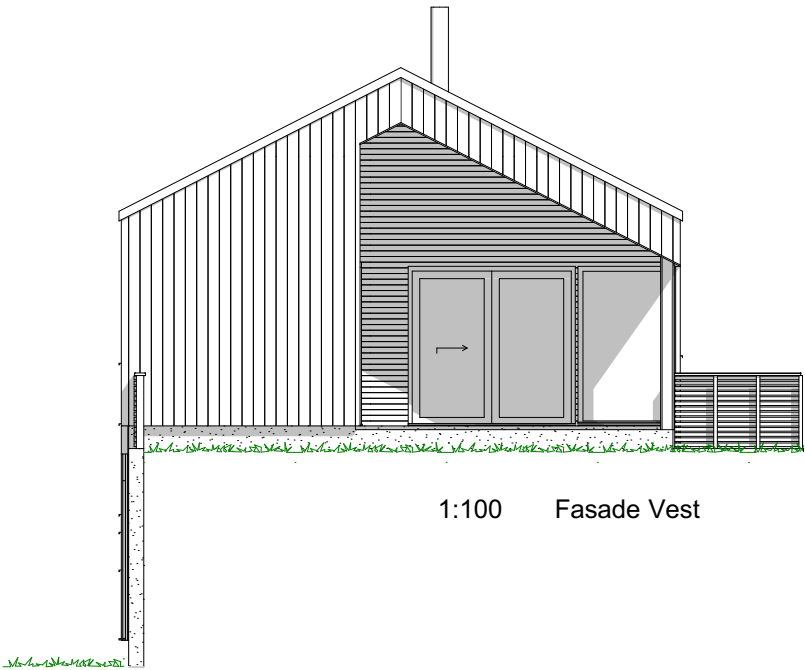

1:100 Fasade Vest


Prosjektnr.: **230140**
Forhandler: **Florvaag Hus AS**
Fase : Forslagstegninger
Dato : 22.09.2023
Før søknadsarbeider igangsettes kontaktes VHA for ferdigstillelse

VESTLANDS HUS
Arkitekter

Rev.	Beskrivelse

Tiltakshaver: Gunn Kvamsdal og Jan Henning Legreid

TEGNINGEN MÅ HVERKEN HELT ELLER DELVIS KOPIERES ELLER BENYTTES VED TILTAK SOM VESTLANDSHUS IKKE MEDVIRKER I

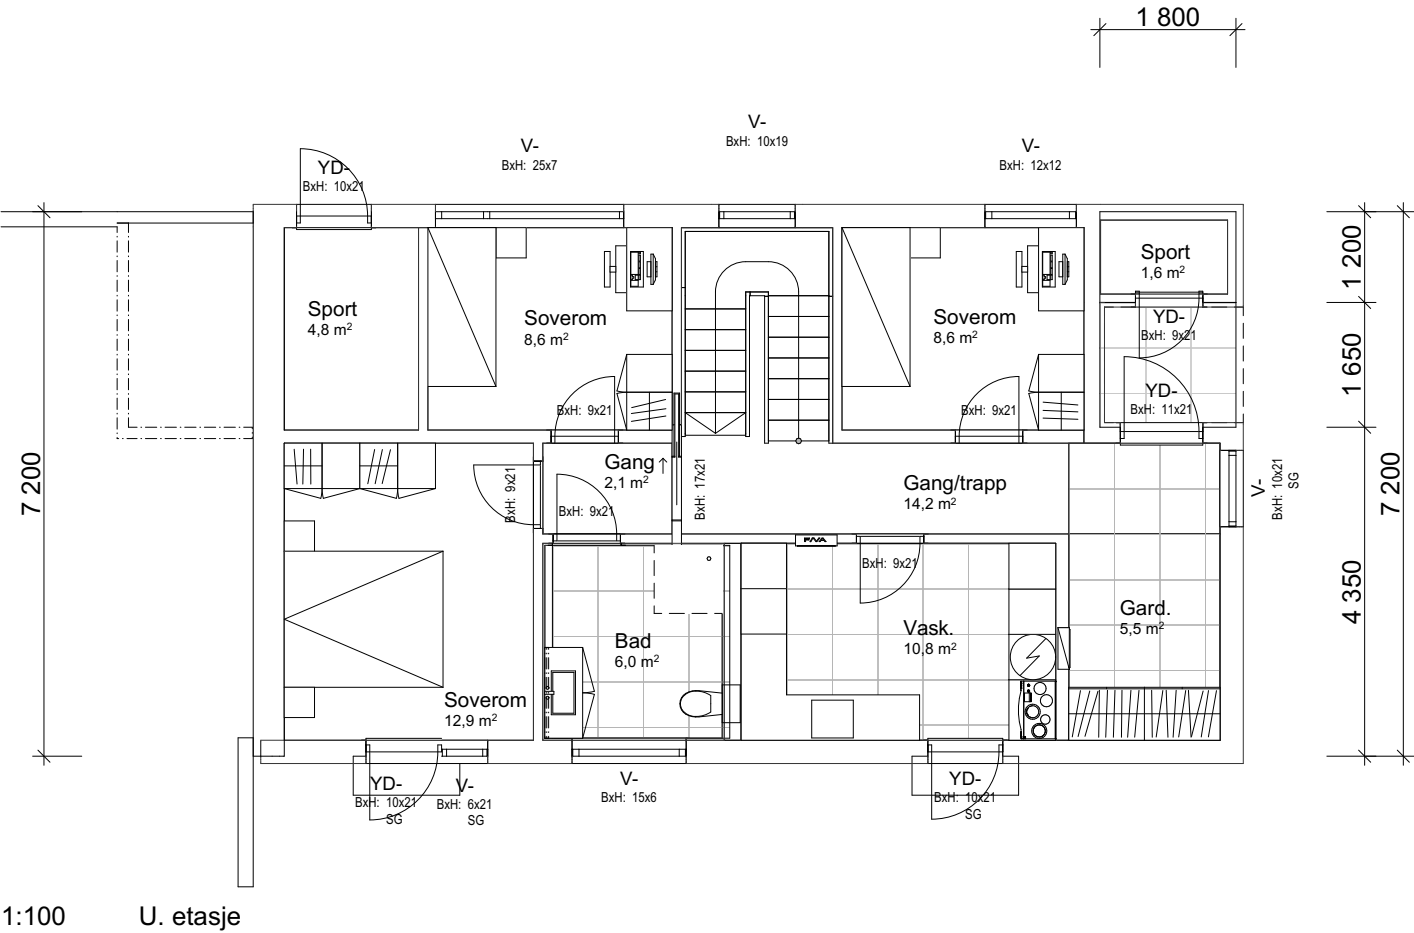


Arealberegninger iht. NS-3940		
BRA		
	U-etg Sport	5,9
	U-etg OA	2,7
	U-etg	73,4
	H-etg Utv. bod	4,4
	H-etg OA	3,8
	H-etg	85,3
		175,3 m²
P-ROM		
	U-etg	73,4
	H-etg	79,8
		153,1 m²
BYA		
	Overbygd	4,5
	Bygningskropp	103,3
		107,8 m²

Prosjektnr.: 230140
Forhandler: Florvaag Hus AS
Fase : Forslagstegninger
Dato : 22.09.2023
Før søknadsarbeider igangsettes kontaktes VHA for ferdigstillelse

Rev.	Beskrivelse

Tiltakshaver: Gunn Kvamsdal og Jan Henning Legreid

TEGNINGEN MÅ HVERKEN HELT ELLER DELVIS KOPIERES ELLER BENYTTES VED TILTAK SOM VESTLANDSHUS IKKE MEDVIRKER I

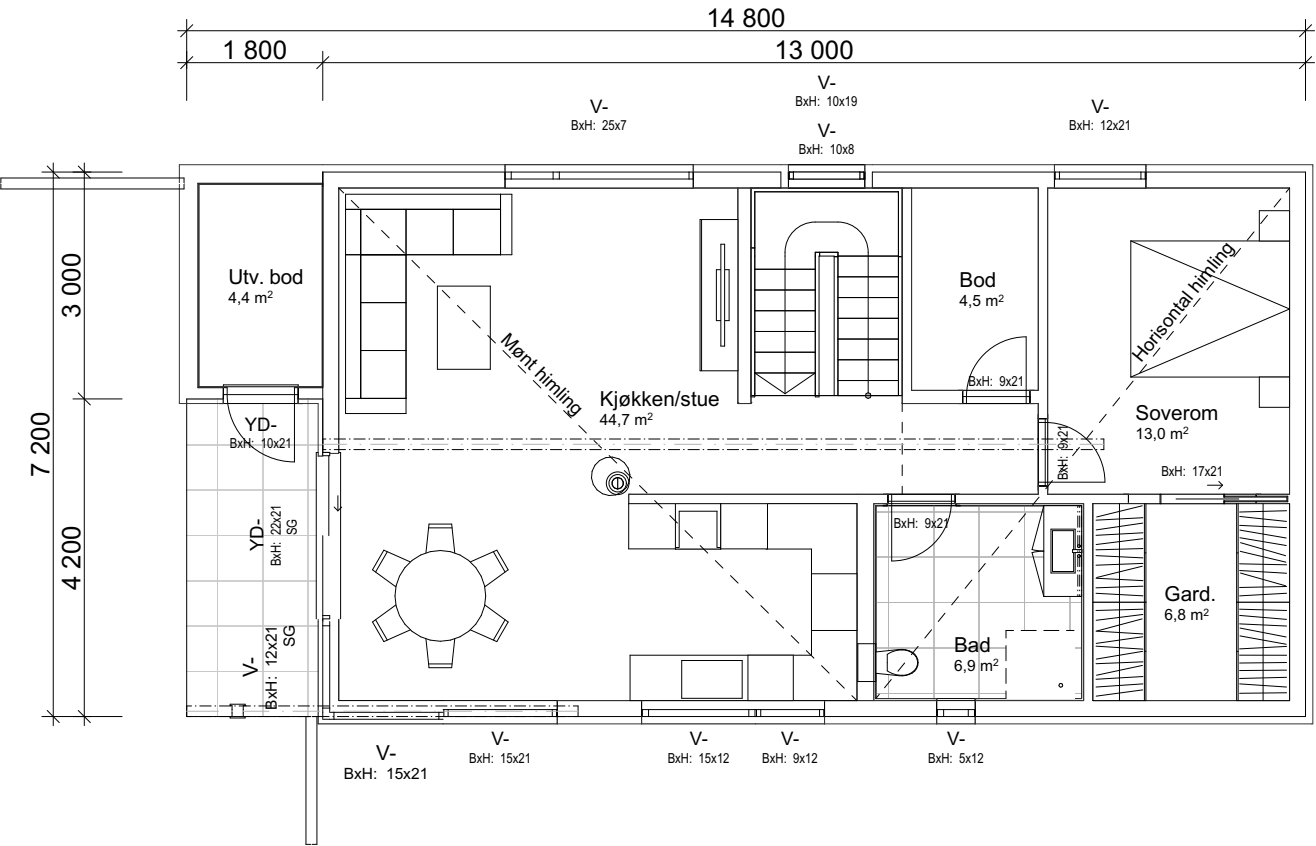

1:100 H. etasje


Prosjektnr.: 230140
Forhandler: Florvaag Hus AS
Fase : Forslagstegninger
Dato : 22.09.2023
Før søknadsarbeider igangsettes kontaktes VHA for ferdigstillelse



Rev.	Beskrivelse

Tiltakshaver: Gunn Kvamsdal og Jan Henning Legreid

TEGNINGEN MÅ HVERKEN HELT ELLER DELVIS KOPIERES ELLER BENYTTES VED TILTAK SOM VESTLANDSHUS IKKE MEDVIRKER I

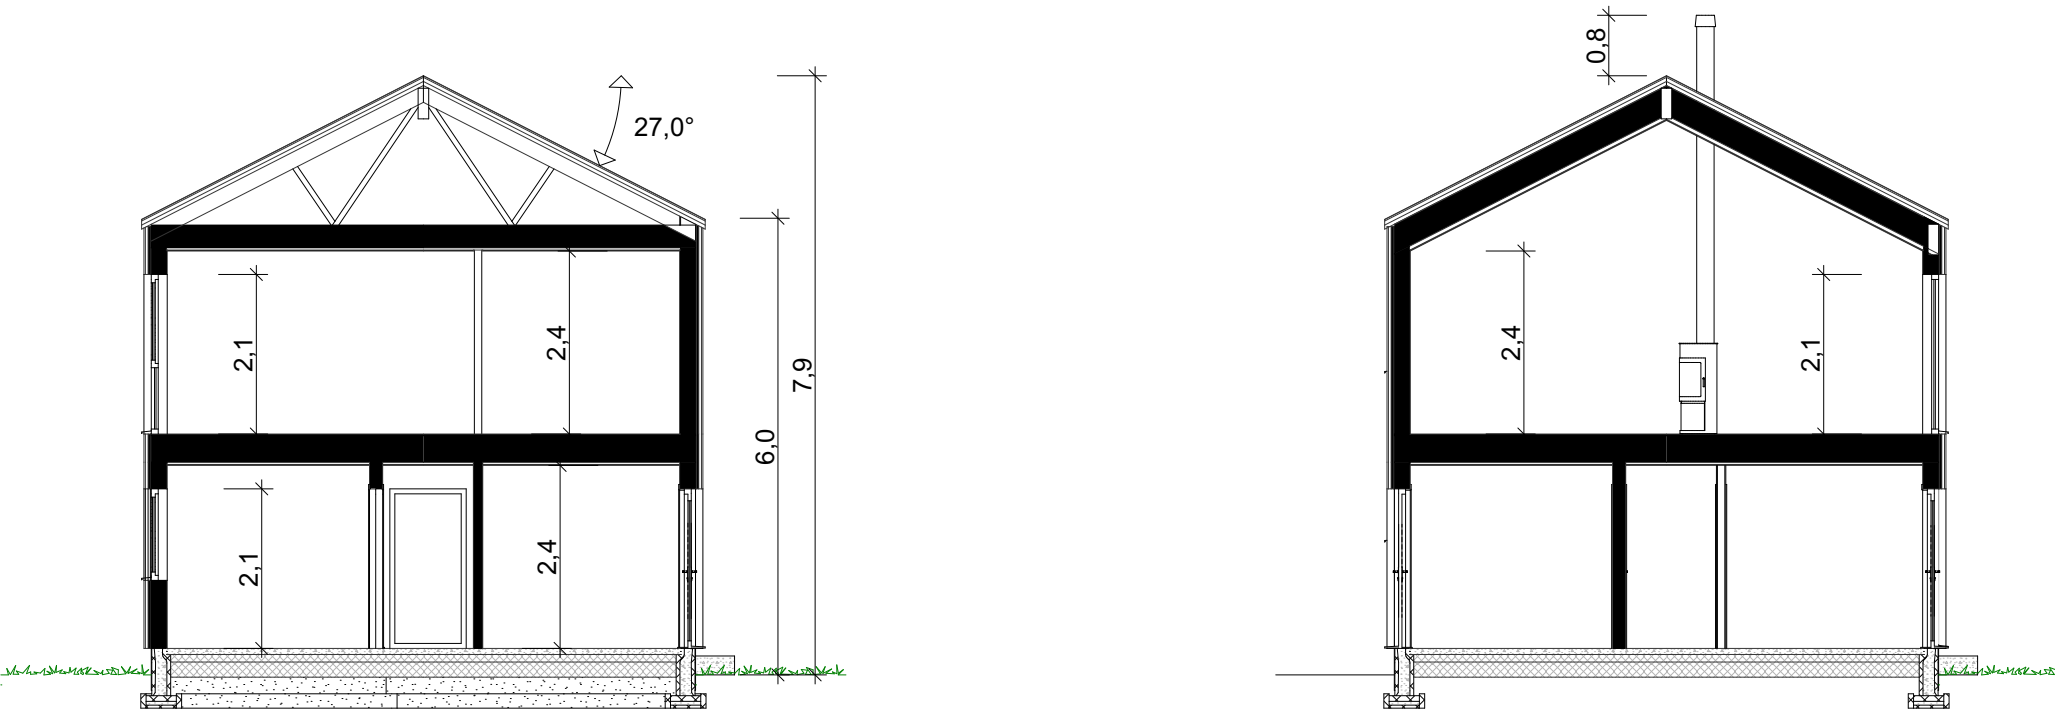

Prosjektnr.: 230140
Forhandler: Florvaag Hus AS
Fase : Forslagstegninger
Dato : 22.09.2023
Før søknadsarbeider igangsettes kontaktes VHA for ferdigstillelse



Rev.	Beskrivelse