

Prosjekttegninger

Tiltakshaver : Gunn Kvamsdal og Jan Henning Legreid
Gårds- og bruksnummer : 12/296

Forhandler : Florvaag Hus AS




Tegningene leveres av :

 **VESTLANDS HUS**
Arkitekter


1:100 Fasade Sør



1:100 Fasade Øst

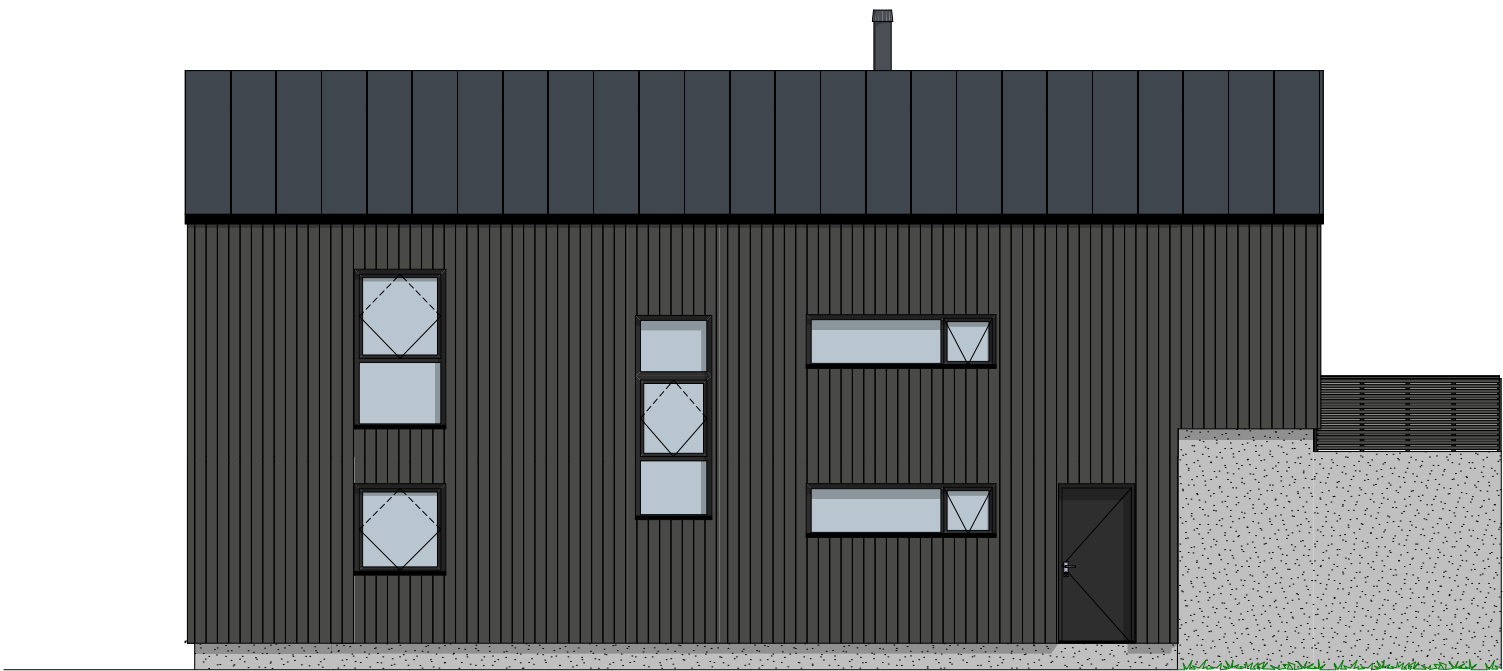

1:100 Fasade Nord

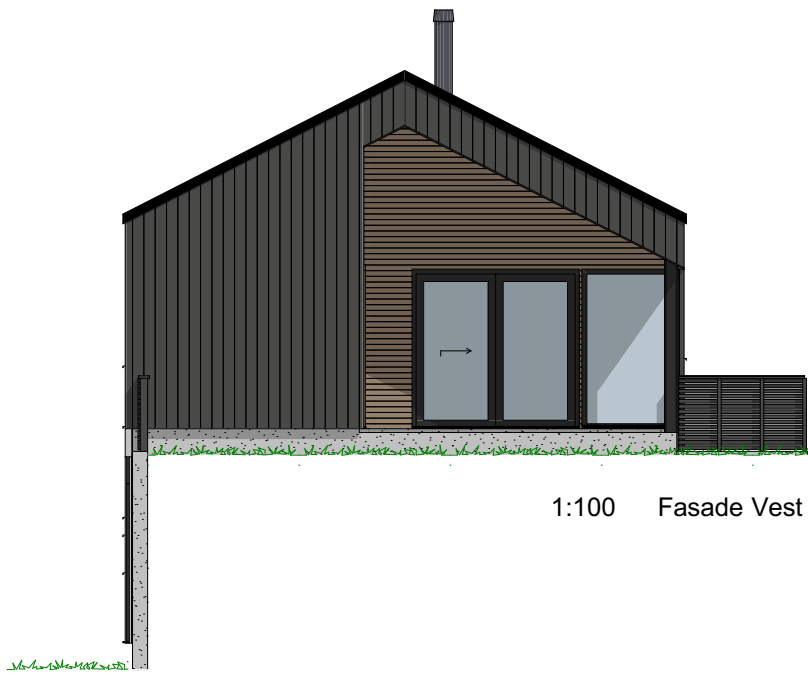

1:100 Fasade Vest

P-ROM		
	U-etg	73,4
	H-etg	79,8
		153,1 m ²

Tiltakshaver Gunn Kvamsdal og Jan Henning Legreid
 Forhandler Florvaag Hus AS
 Follesevegen 310, 5303 Follese


Tegningsnr.: 603
 Gnr./Bnr.: 12/296
 Prosjektnr.: 230140
 Dato: 22.09.2023

VESTLANDS HUS
 Arkitekter

VESTLANDSHUS ARKITEKTER AS - 6018 ÅLESUND - TLF 70178900

TEGNINGEN MÅ HVERKEN HELT ELLER DELVIS KOPIERES ELLER BENYTTES VED TILTAK SOM VESTLANDSHUS IKKE MEDVIRKER I

Rev.	Sign.

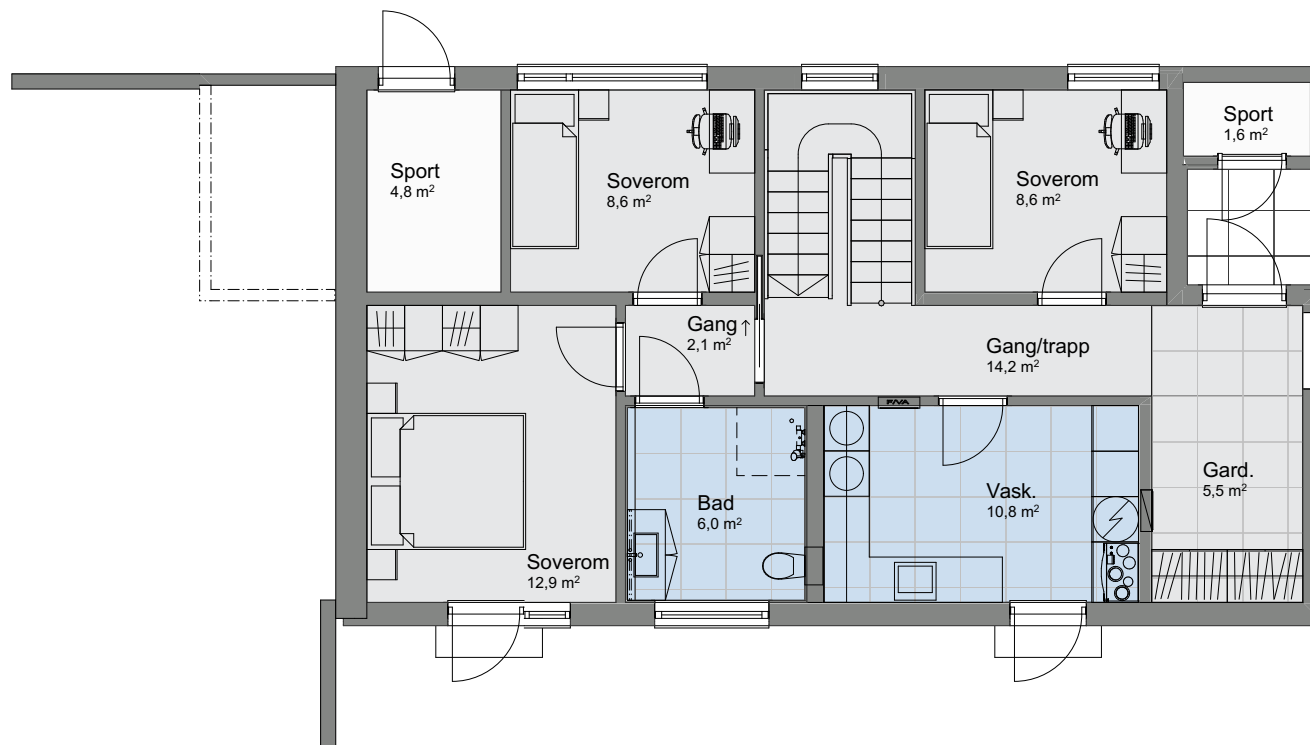

1:100 U. etasje

P-ROM		
	U-etg	73,4
	H-etg	79,8
		153,1 m ²

Tiltakshaver **Gunn Kvamsdal og Jan Henning Legreid**
 Forhandler **Florvaag Hus AS**
 Follesevegen 310, 5303 Follese


Tegningsnr.: 604
 Gnr./Bnr.: 12/296
 Prosjektnr.: 230140
 Dato: 22.09.2023

VESTLANDS HUS
 Arkitekter

VESTLANDSHUS ARKITEKTER AS - 6018 ÅLESUND - TLF 70178900

TEGNINGEN MÅ HVERKEN HELT ELLER DELVIS KOPIERES ELLER BENYTTES VED TILTAK SOM VESTLANDSHUS IKKE MEDVIRKER I

Rev.	Sign.

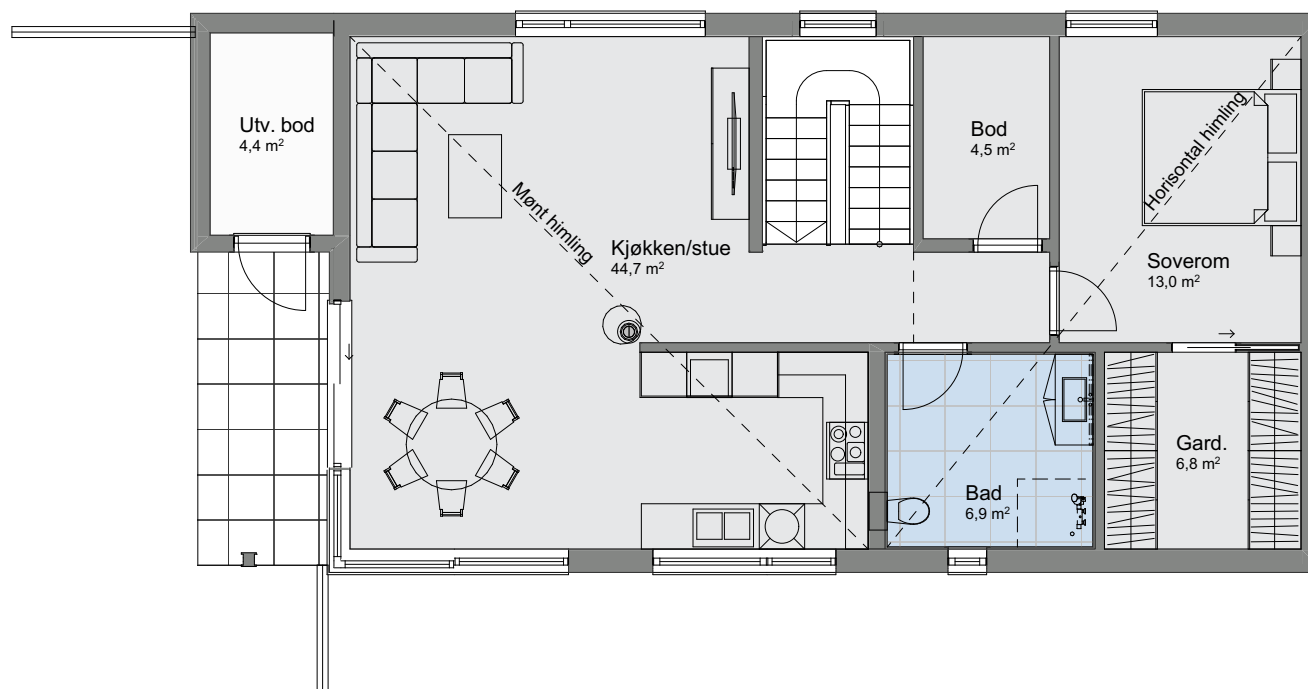

1:100 H. etasje