

Prosjekttegninger

Tiltakshaver : CS Byggpartner AS

Gårds- og bruksnummer : 28/465

Forhandler : CS Byggpartner AS



Tegningene leveres av :

 **VESTLANDS HUS**
Arkitekter

Tiltakshaver CS Byggpartner AS
Forhandler CS Byggpartner AS
Nordre Nesvei 2, 3133 Duken

Tegningsnr.: 606
Gnr./Bnr.: 28/465
Prosjektnr.: 230148
Dato: 15.09.2023

VESTLANDSHUS ARKITEKTER AS - 6018 ÅLESUND - TLF 70178900


TEGNINGEN MÅ HVERKEN HELT ELLER DELVIS KOPIERES ELLER BENYTTES VED TILTAK SOM VESTLANDSHUS IKKE MEDVIRKER I


VESTLANDS HUS
Arkitekter

01	hhg
02	hhg
Rev.	Sign.




01	hhg
02	hhg
Rev.	Sign.

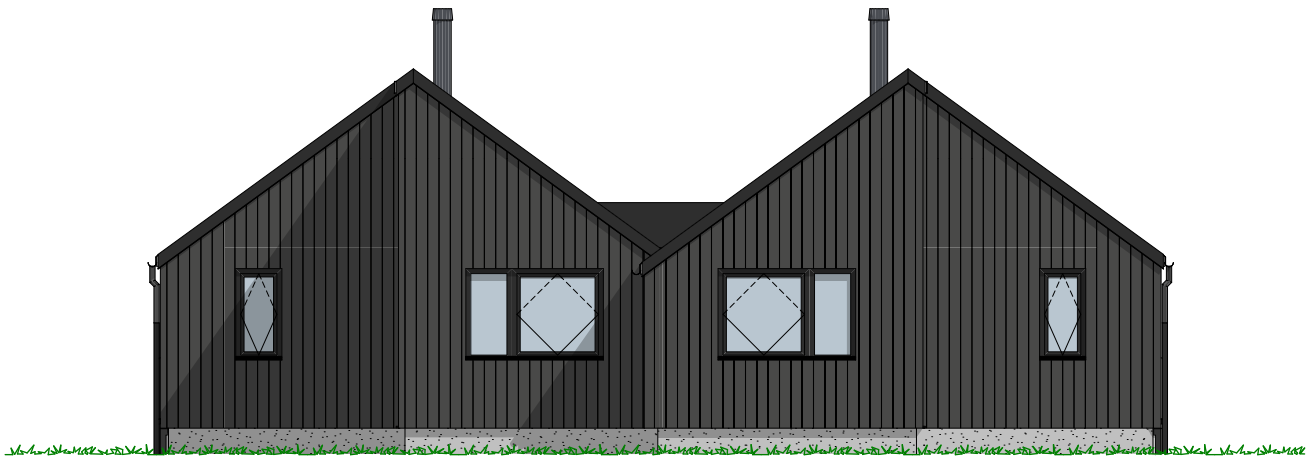

01	hhg
02	hhg
Rev.	Sign.

1:100 Fasade Nord

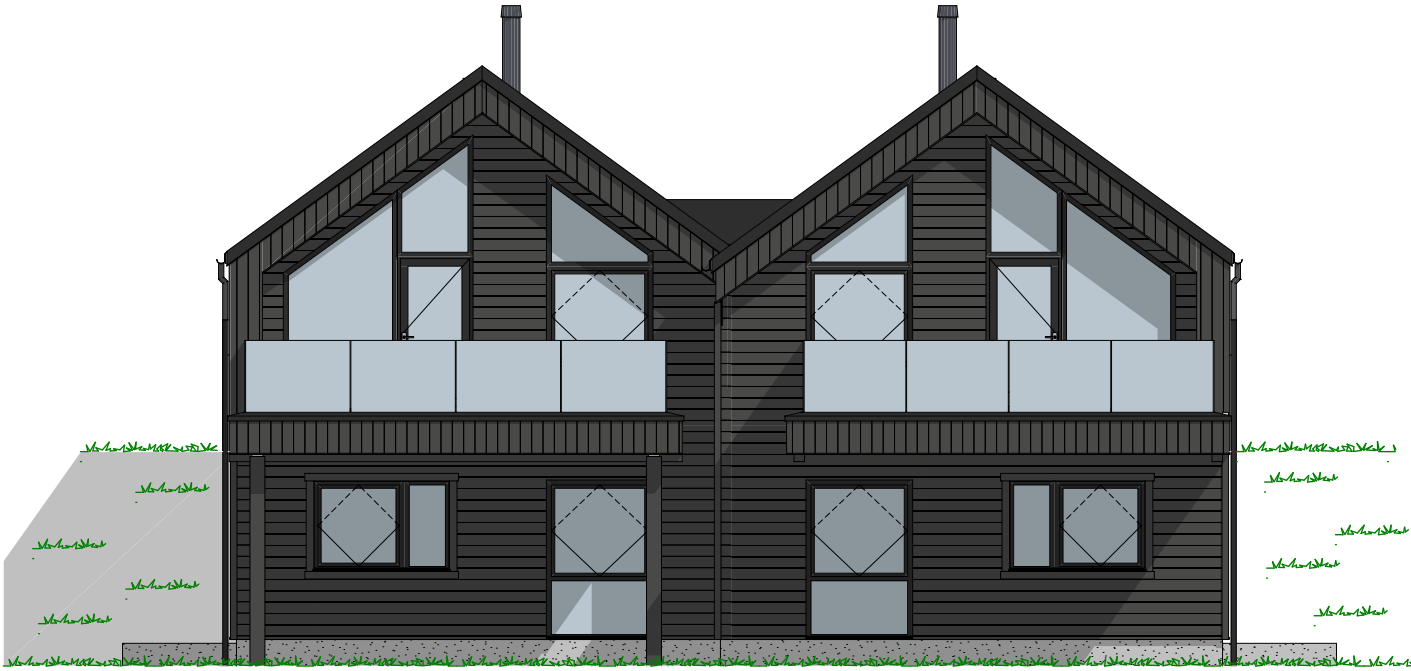

1:100 Fasade Vest

P-ROM		
	U-etg nr. 2	52,7
	U-etg nr. 1	52,7
	H-etg nr. 2	61,9
	H-etg nr. 1	61,9
		229,3 m²


Tiltakshaver CS Byggpartner AS
 Forhandler CS Byggpartner AS
 Nordre Nesvei 2, 3133 Duken

VESTLANDSHUS ARKITEKTER AS - 6018 ÅLESUND - TLF 70178900
 TEGNINGEN MÅ HVERKEN HELT ELLER DELVIS KOPIERES ELLER BENYTTES VED TILTAK SOM VESTLANDSHUS IKKE MEDVIRKER I

Tegningsnr.: 603
 Gnr./Bnr.: 28/465
 Prosjektnr.: 230148
 Dato: 15.09.2023



01	hhg
02	hhg
Rev.	Sign.

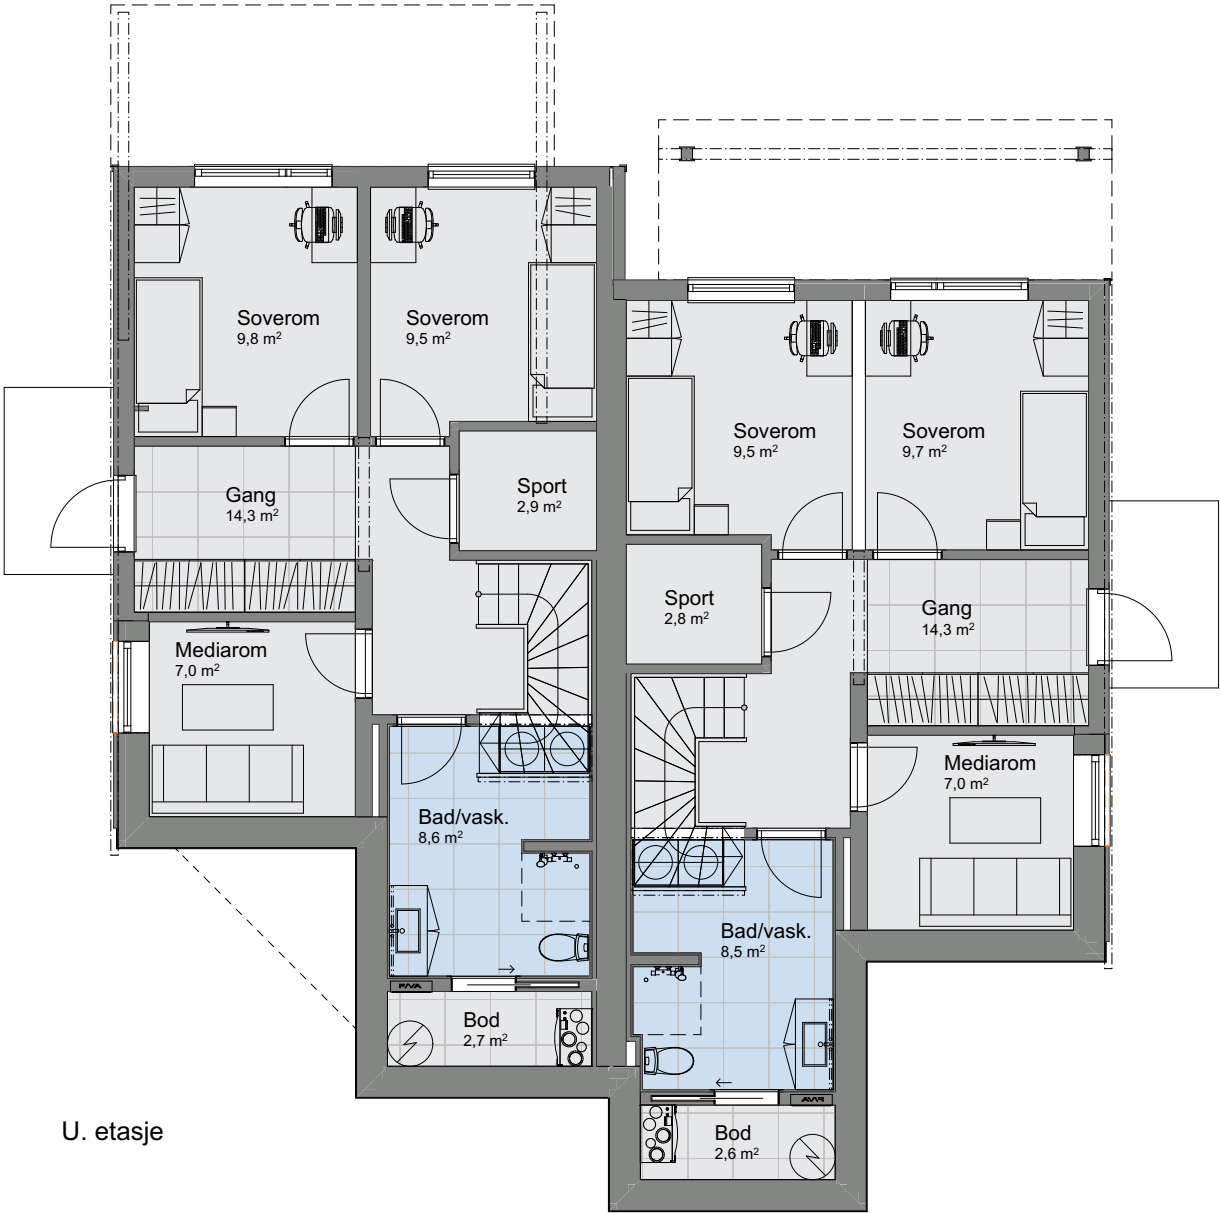

1:100 U. etasje

P-ROM		
	U-etg nr. 2	52,7
	U-etg nr. 1	52,7
	H-etg nr. 2	61,9
	H-etg nr. 1	61,9
		229,3 m²


Tiltakshaver CS Byggpartner AS
 Forhandler CS Byggpartner AS
 Nordre Nesvei 2, 3133 Duken

VESTLANDSHUS ARKITEKTER AS - 6018 ÅLESUND - TLF 70178900
 TEGNINGEN MÅ HVERKEN HELT ELLER DELVIS KOPIERES ELLER BENYTTES VED TILTAK SOM VESTLANDSHUS IKKE MEDVIRKER I

Tegningsnr.: 604
 Gnr./Bnr. 28/465
 Prosjektnr.: 230148
 Dato: 15.09.2023


VESTLANDS HUS
 Arkitekter

01	hhg
02	hhg
Rev.	Sign.

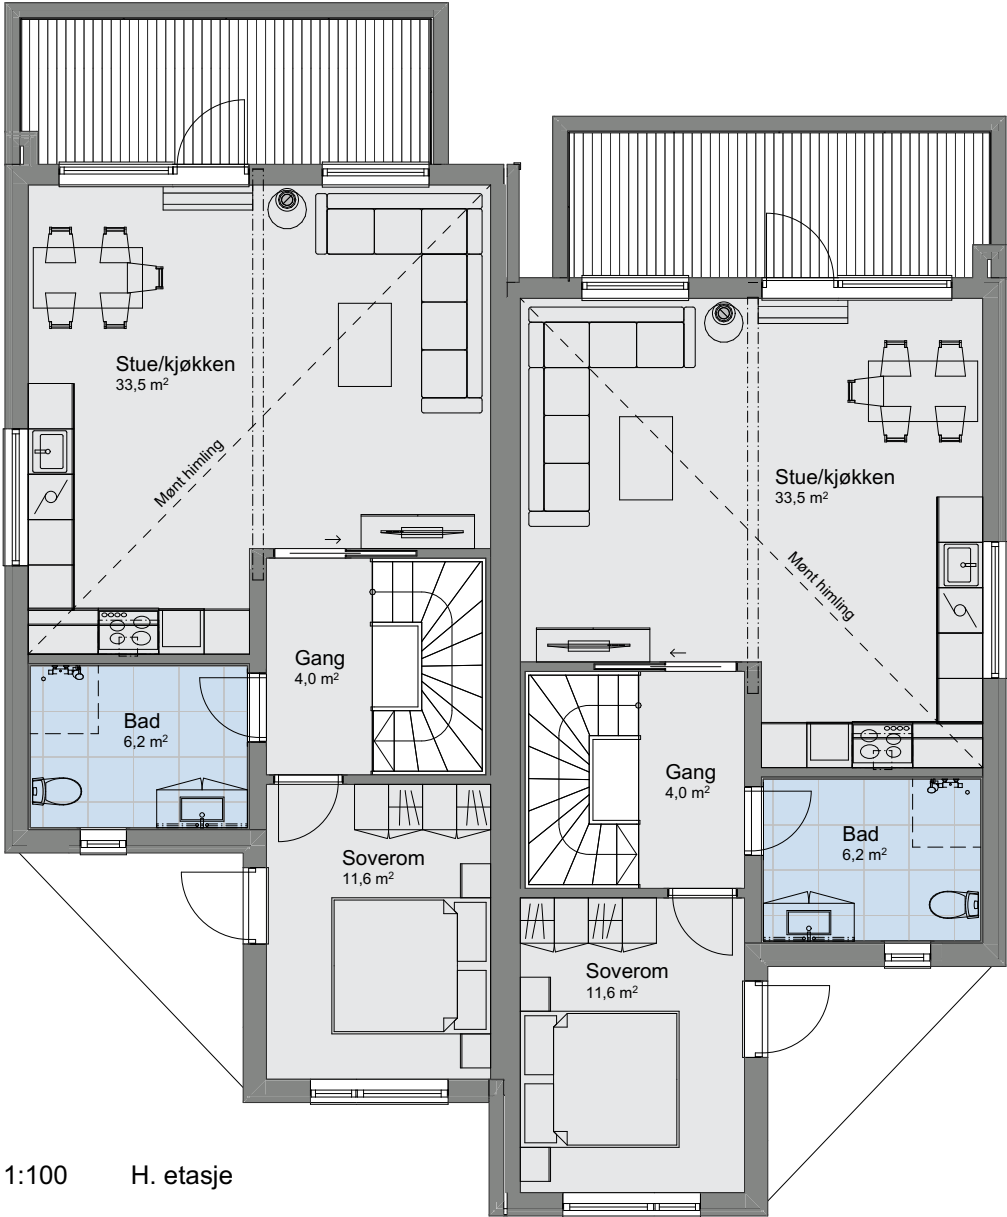

1:100 H. etasje