



# Tiltakshaver: Anette og Even Nykrem

TEGNINGEN MÅ HVERKEN HELT ELLER DELVIS KOPIERES ELLER BENYTTES VED TILTAK SOM VESTLANDSHUS IKKE MEDVIRKER I

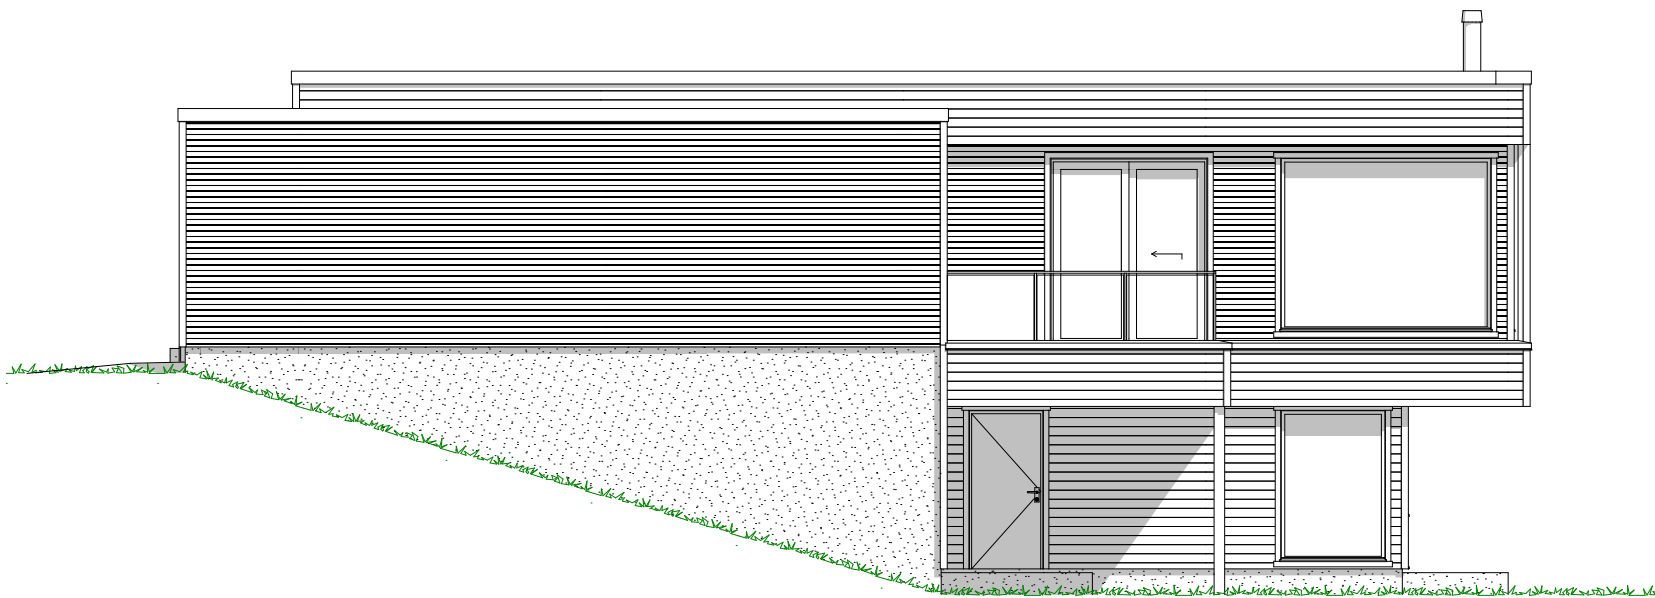


Prosjektnr.: **230158**  
Forhandler: **Byggenheim AS**  
Fase : Forslagstegninger  
Dato : 07.03.2024  
Før søknadsarbeider igangsettes kontaktes VHA for ferdigstillelse

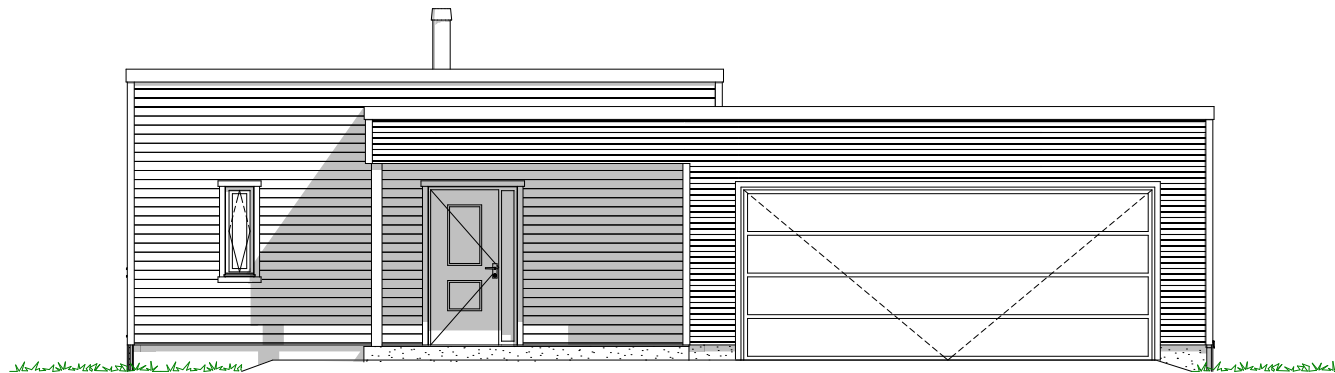

|      |                   |
|------|-------------------|
|      |                   |
|      |                   |
| 1    | Diverse endringer |
| Rev. | Beskrivelse       |

# Tiltakshaver: Anette og Even Nykrem

TEGNINGEN MÅ HVERKEN HELT ELLER DELVIS KOPIERES ELLER BENYTTES VED TILTAK SOM VESTLANDSHUS IKKE MEDVIRKER I

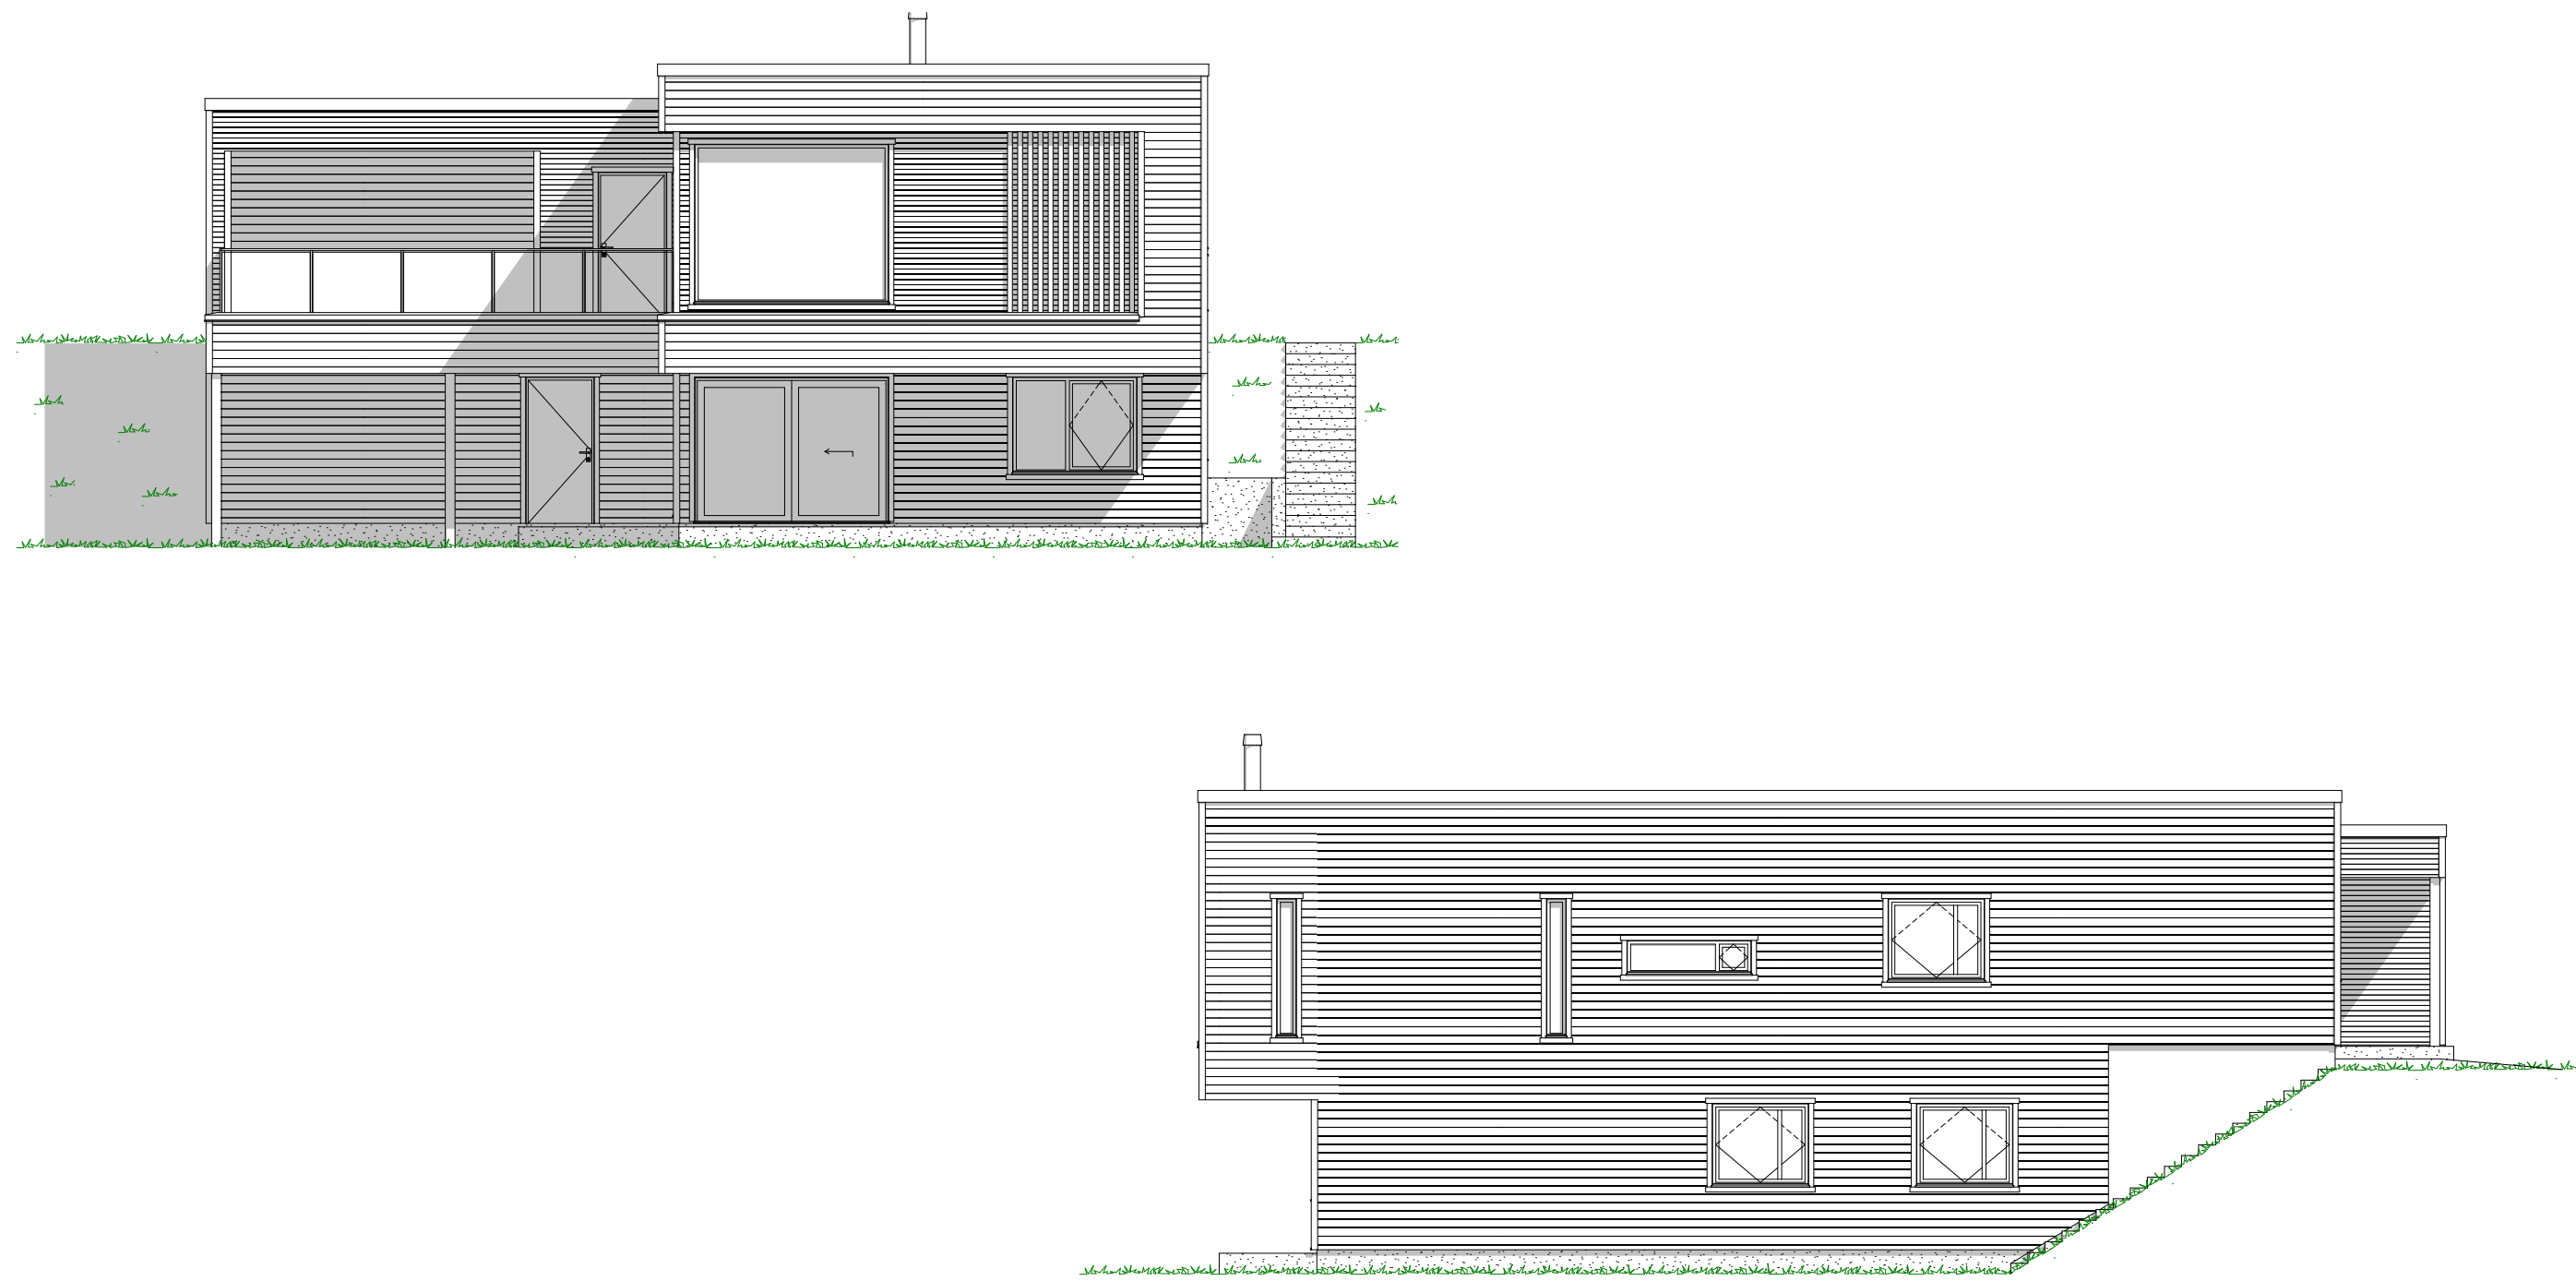


Prosjektnr.: 230158  
Forhandler: Byggenheim AS  
Fase : Forslagstegninger  
Dato : 07.03.2024  
Før søknadsarbeider igangsettes kontaktes VHA for ferdigstillelse



|      |                   |
|------|-------------------|
|      |                   |
|      |                   |
| 1    | Diverse endringer |
| Rev. | Beskrivelse       |

# Tiltakshaver: Anette og Even Nykrem

TEGNINGEN MÅ HVERKEN HELT ELLER DELVIS KOPIERES ELLER BENYTTES VED TILTAK SOM VESTLANDSHUS IKKE MEDVIRKER I

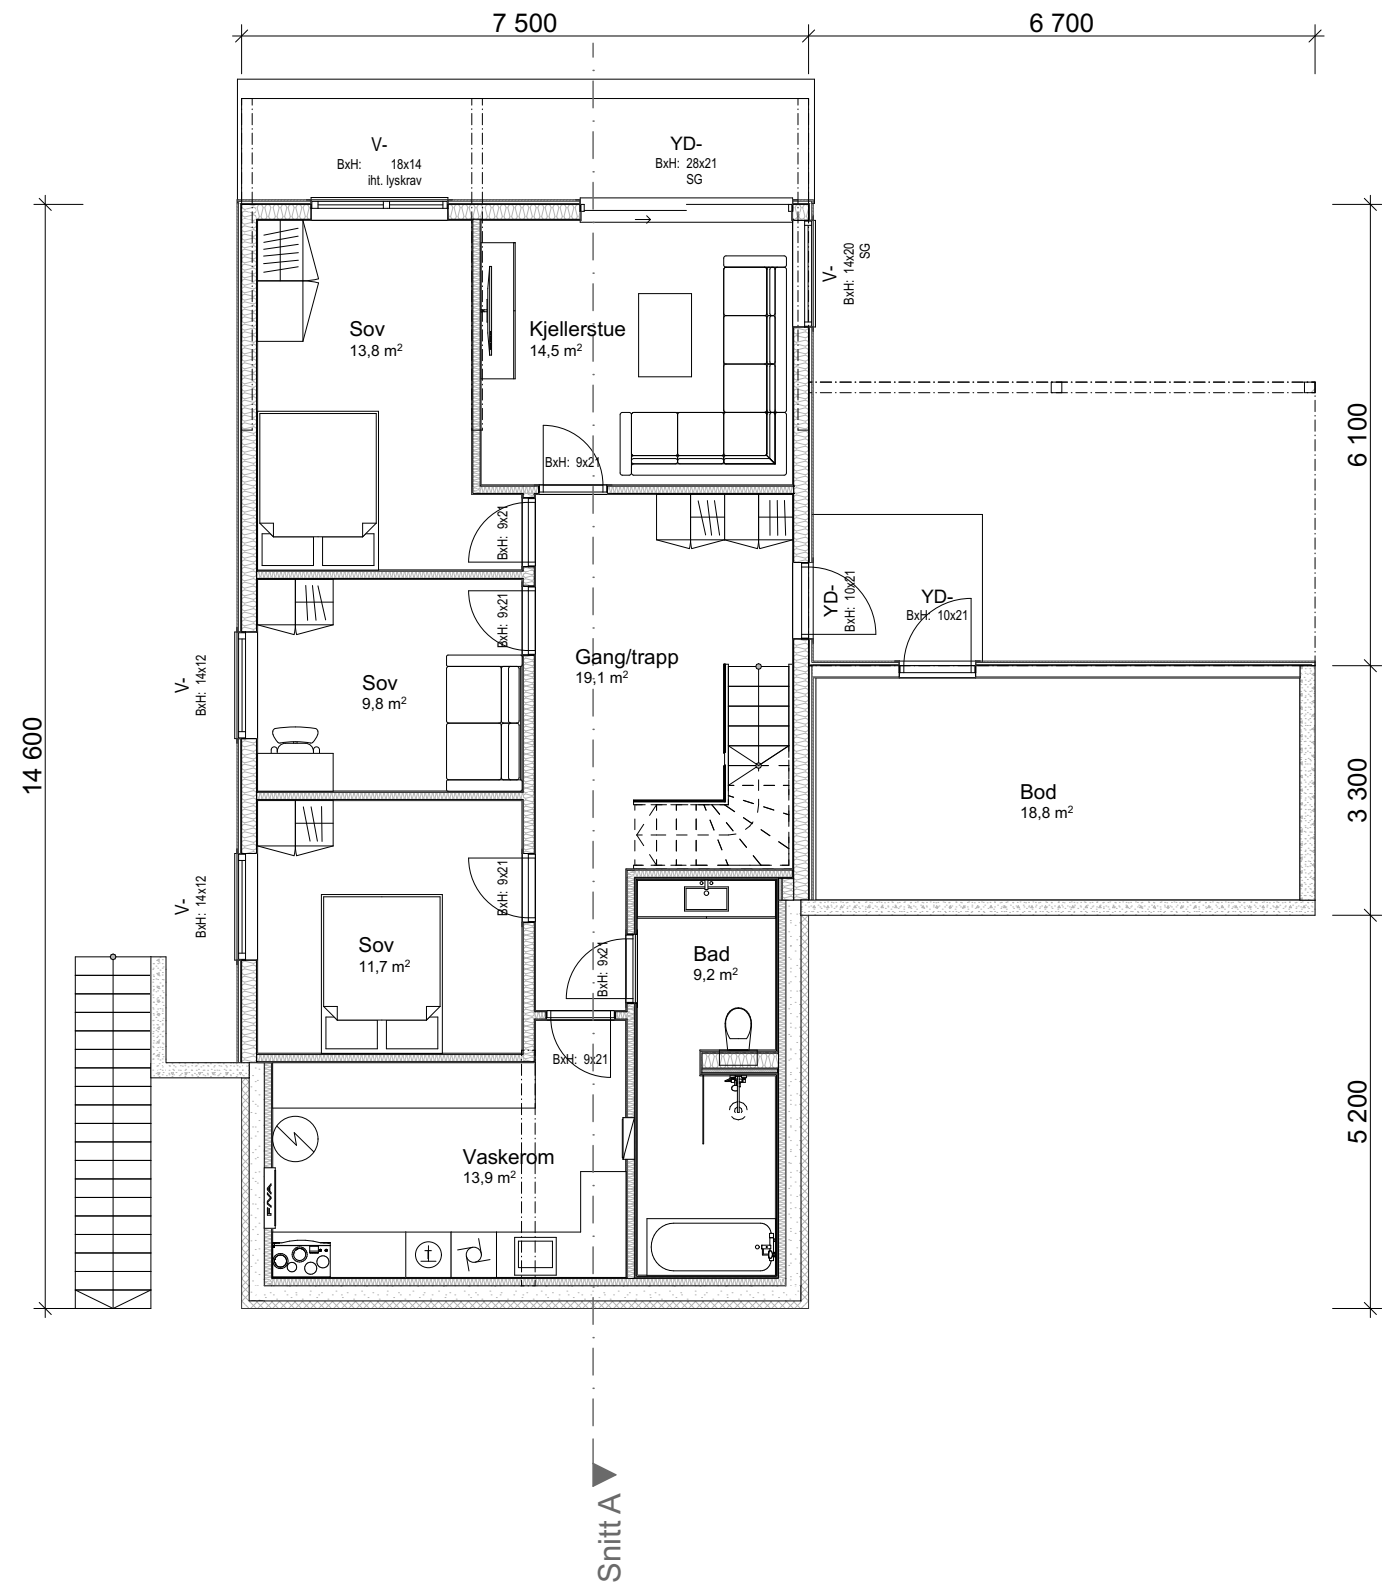

| Arealberegninger iht. NS-3940 |                |          |
|-------------------------------|----------------|----------|
| BRA                           |                |          |
|                               | U.etg - Bod    | 18,8     |
|                               | U.etg          | 97,3     |
|                               | OA - U.etg     | 31,6     |
|                               | OA - H.etg     | 19,0     |
|                               | H.etg          | 110,3    |
|                               | Garasje/sport  | 47,8     |
|                               |                | 324,7 m² |
| P-ROM                         |                |          |
|                               | U.etg          | 97,3     |
|                               | H.etg          | 106,8    |
|                               |                | 204,1 m² |
| BYA                           |                |          |
|                               | Overbygd areal | 31,3     |
|                               | Bygningskropp  | 193,0    |
|                               |                | 224,3 m² |
| BTA                           |                |          |
|                               | Garasje        | 47,3     |
|                               |                | 47,3 m²  |


Prosjektnr.: 230158  
Forhandler: Byggenheim AS  
Fase : Forslagstegninger  
Dato : 07.03.2024  
Før søknadsarbeider igangsettes kontaktes VHA for ferdigstillelse



|      |                   |
|------|-------------------|
|      |                   |
|      |                   |
| 1    | Diverse endringer |
| Rev. | Beskrivelse       |

# Tiltakshaver: Anette og Even Nykrem

TEGNINGEN MÅ HVERKEN HELT ELLER DELVIS KOPIERES ELLER BENYTTES VED TILTAK SOM VESTLANDSHUS IKKE MEDVIRKER I

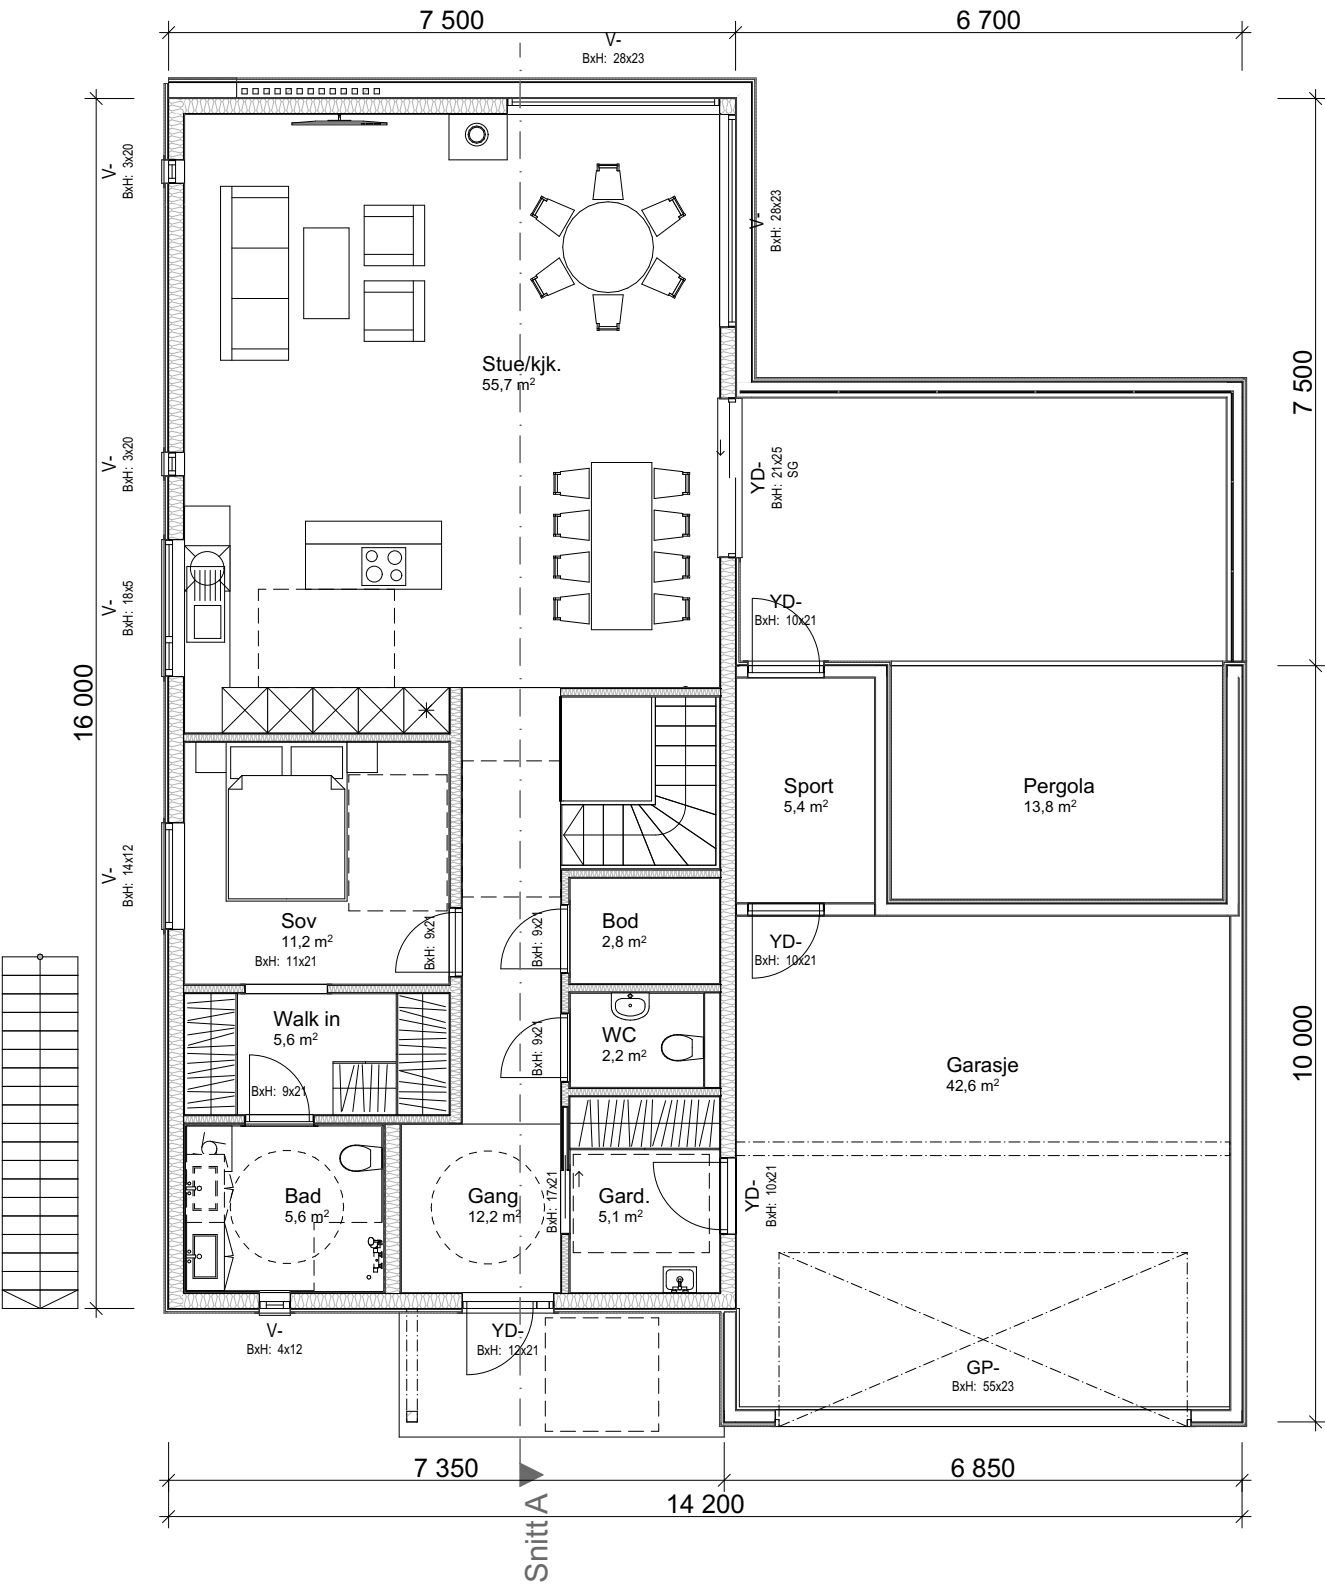


Prosjektnr.: 230158  
Forhandler: Byggenheim AS  
Fase : Forslagstegninger  
Dato : 07.03.2024  
Før søknadsarbeider igangsettes kontaktes VHA for ferdigstillelse

|      |                   |
|------|-------------------|
|      |                   |
|      |                   |
| 1    | Diverse endringer |
| Rev. | Beskrivelse       |

# Tiltakshaver: Anette og Even Nykrem

TEGNINGEN MÅ HVERKEN HELT ELLER DELVIS KOPIERES ELLER BENYTTES VED TILTAK SOM VESTLANDSHUS IKKE MEDVIRKER I

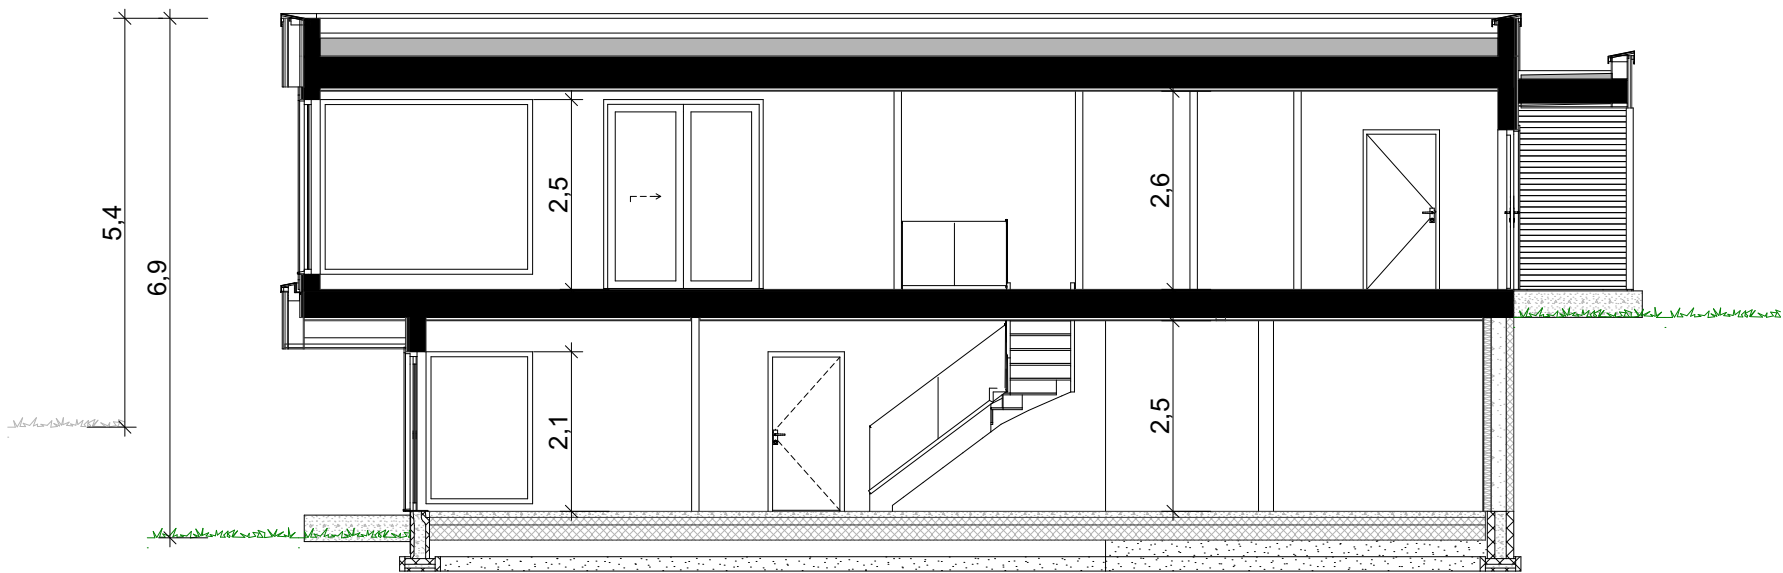

Prosjektnr.: **230158**  
Forhandler: **Byggenheim AS**  
Fase : Forslagstegninger  
Dato : 07.03.2024  
Før søknadsarbeider igangsettes kontaktes VHA for ferdigstillelse



|      |                   |
|------|-------------------|
|      |                   |
|      |                   |
| 1    | Diverse endringer |
| Rev. | Beskrivelse       |

# Tiltakshaver: Anette og Even Nykrem

TEGNINGEN MÅ HVERKEN HELT ELLER DELVIS KOPIERES ELLER BENYTTES VED TILTAK SOM VESTLANDSHUS IKKE MEDVIRKER I



Prosjektnr.: **230158**  
Forhandler: **Byggenheim AS**  
Fase : Forslagstegninger  
Dato : 07.03.2024  
Før søknadsarbeider igangsettes kontaktes VHA for ferdigstillelse



|      |                   |
|------|-------------------|
|      |                   |
|      |                   |
| 1    | Diverse endringer |
| Rev. | Beskrivelse       |