

Prosjekttegninger

Tiltakshaver : Anette og Even Nykrem
Gårds- og bruksnummer : 26/249

Forhandler : Byggenheim AS




Tegningene leveres av :

 **VESTLANDS HUS**
Arkitekter



1:100 Fasade nord-aust

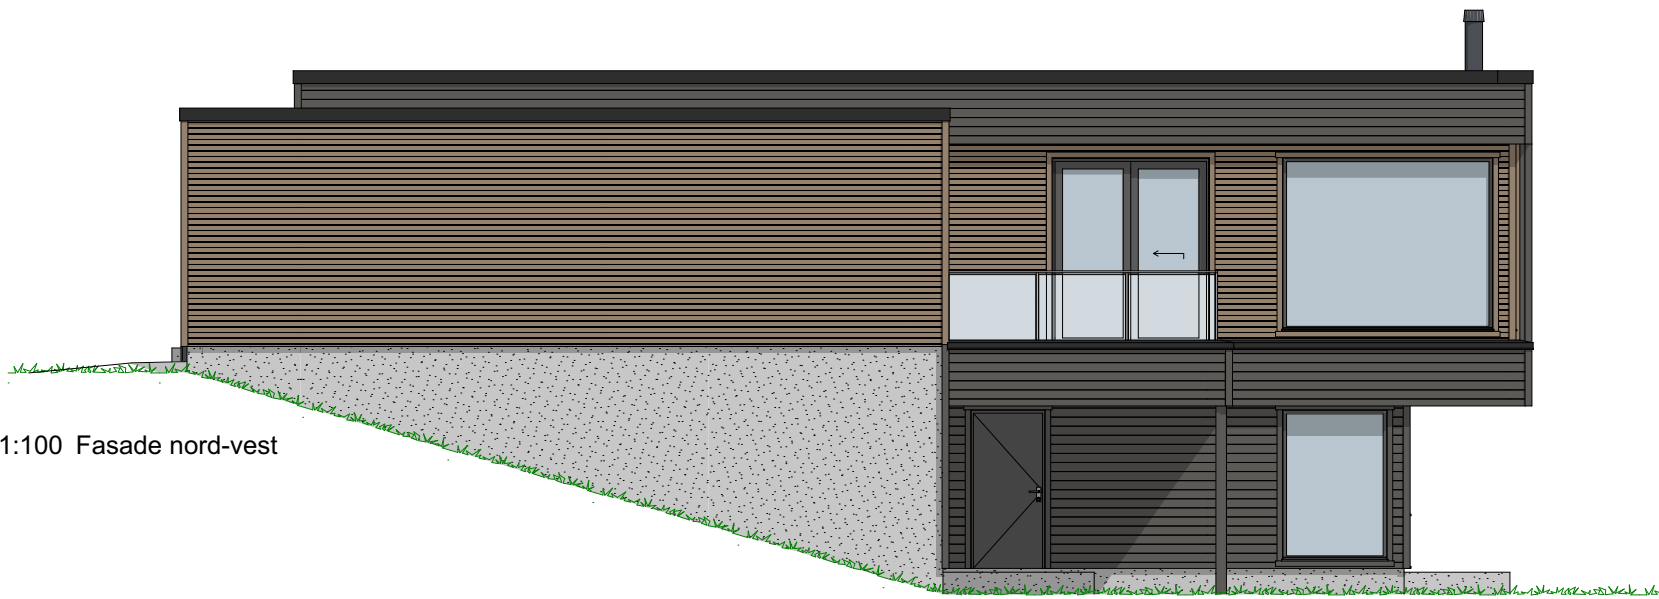

1:100 Fasade nord-vest

1	hhg
Rev.	Sign.



1:100 Fasade sør-vest



1:100 Fasade sør-aust

Tiltakshaver **Anette og Even Nykrem**
 Forhandler **Byggenheim AS**
 Leinebøvegen 2, 6094 Leinøy, Herøy


Tegningsnr.: 603
 Gnr./Bnr.: 26/249
 Prosjektnr.: 230158
 Dato: 07.03.2024

VESTLANDS HUS
 Arkitekter

VESTLANDSHUS ARKITEKTER AS - 6018 ÅLESUND - TLF 70178900

TEGNINGEN MÅ HVERKEN HELT ELLER DELVIS KOPIERES ELLER BENYTTES VED TILTA SOM VESTLANDSHUS IKKE MEDVIRKER I

1	hhg
Rev.	Sign.

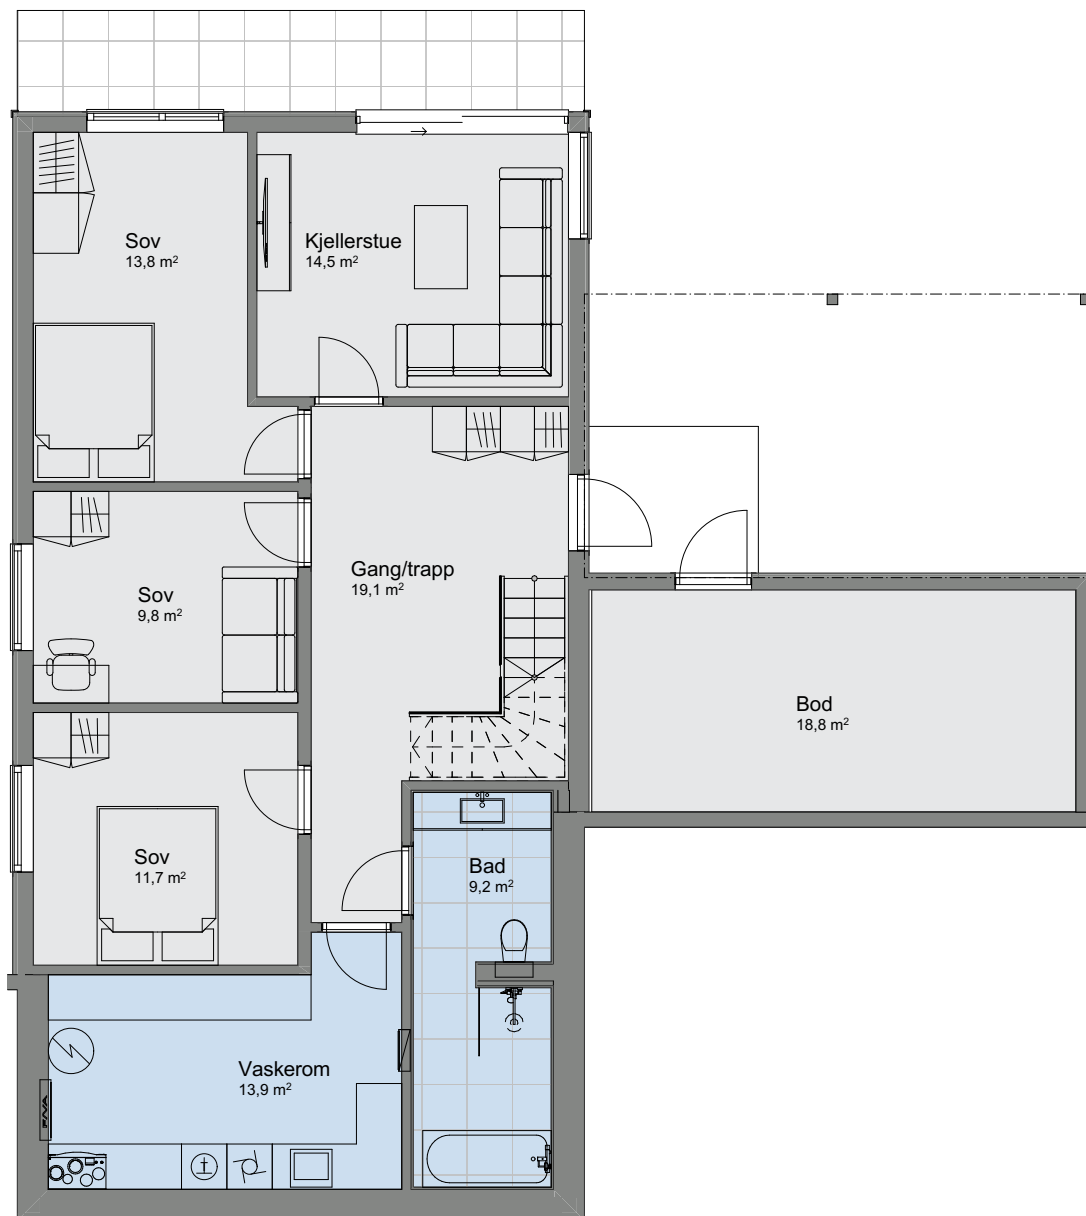

1:100 U. etasje

P-ROM		
	U.etg	97,3
	H.etg	106,8
		204,1 m²

Tiltakshaver Anette og Even Nykrem
Forhandler Byggenheim AS
Leinebøvegen 2, 6094 Leinøy, Herøy

Tegningsnr.: 604
Gnr./Bnr.: 26/249
Prosjektnr.: 230158
Dato: 07.03.2024

VESTLANDSHUS ARKITEKTER AS - 6018 ÅLESUND - TLF 70178900
TEGNINGEN MÅ HVERKEN HELT ELLER DELVIS KOPIERES ELLER BENYTTES VED TILTAK SOM VESTLANDSHUS IKKE MEDVIRKER I

1	hhg
Rev.	Sign.



1:100 H. etasje

P-ROM		
	U.etg	97,3
	H.etg	106,8
		204,1 m ²

Tiltakshaver Anette og Even Nykrem
Forhandler Byggenheim AS
Leinebøvegen 2, 6094 Leinøy, Herøy

Tegningsnr.: 606
Gnr./Bnr.: 26/249
Prosjektnr.: 230158
Dato: 07.03.2024

VESTLANDSHUS ARKITEKTER AS - 6018 ÅLESUND - TLF 70178900

TEGNINGEN MÅ HVERKEN HELT ELLER DELVIS KOPIERES ELLER BENYTTES VED TILTAK SOM VESTLANDSHUS IKKE MEDVIRKER I


VESTLANDS HUS
Arkitekter

1	hhg
Rev.	Sign.



Tiltakshaver Anette og Even Nykrem
Forhandler Byggenheim AS
Leinebøvegen 2, 6094 Leinøy, Herøy

Tegningsnr.: 607
Gnr./Bnr.: 26/249
Prosjektnr.: 230158
Dato: 07.03.2024

VESTLANDSHUS ARKITEKTER AS - 6018 ÅLESUND - TLF 70178900

TEGNINGEN MÅ HVERKEN HELT ELLER DELVIS KOPIERES ELLER BENYTTES VED TILTAK SOM VESTLANDSHUS IKKE MEDVIRKER I


VESTLANDS HUS
Arkitekter

1	hhg
Rev.	Sign.

