


Prosjekttegninger


Tiltakshaver : Smarte Boliger AS
Gårds- og bruksnummer : 724/338

Forhandler : Smarte Boliger AS

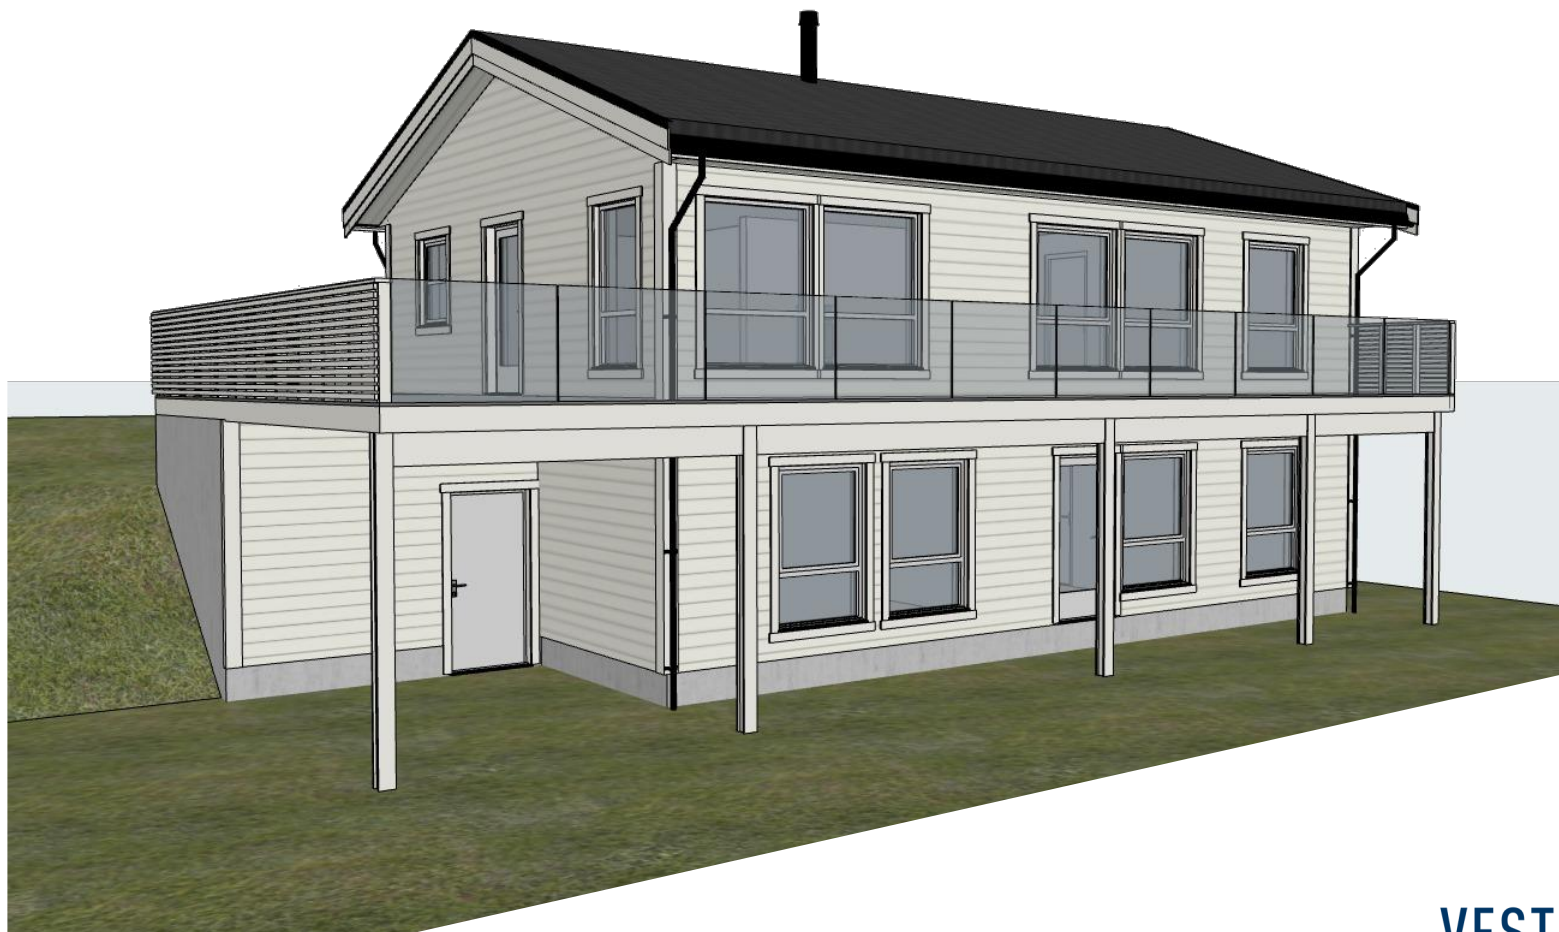


Tegningene leveres av :


 **VESTLANDS HUS**
Arkitekter

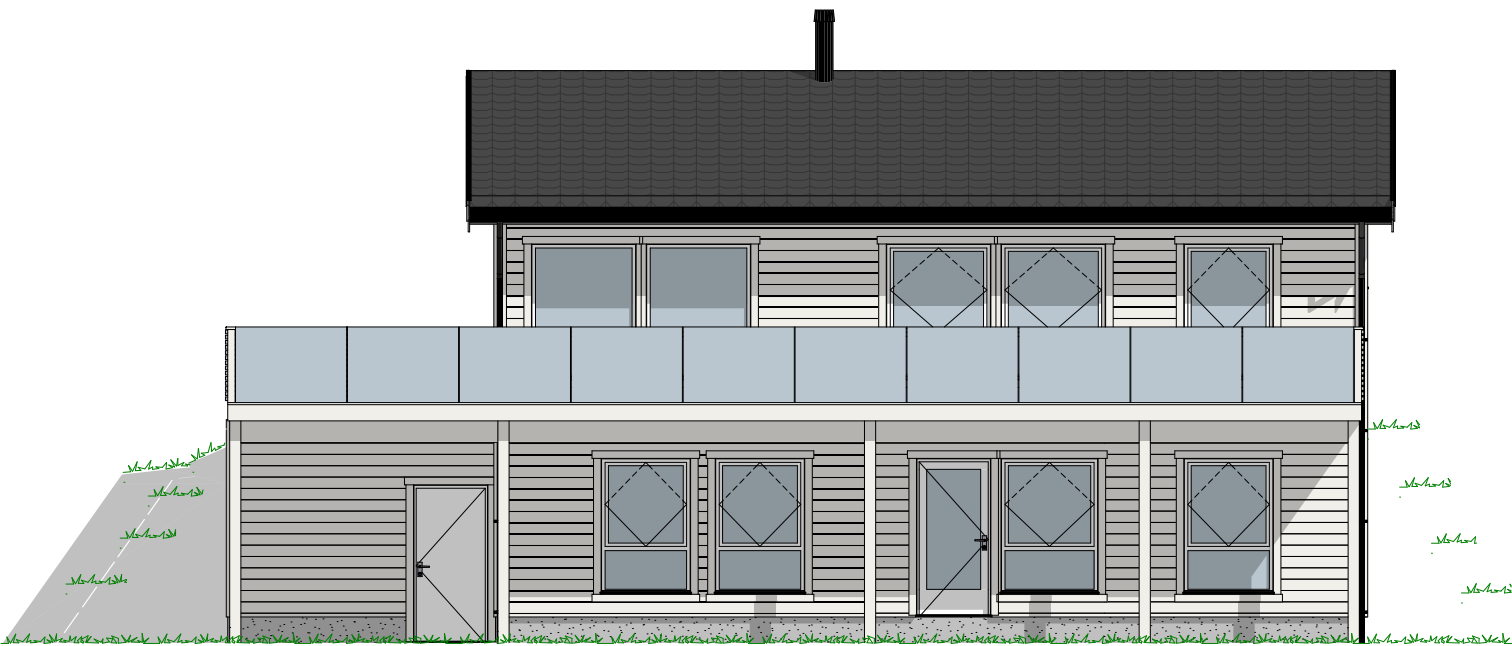


1:100 Fasade Vest Sør Vest

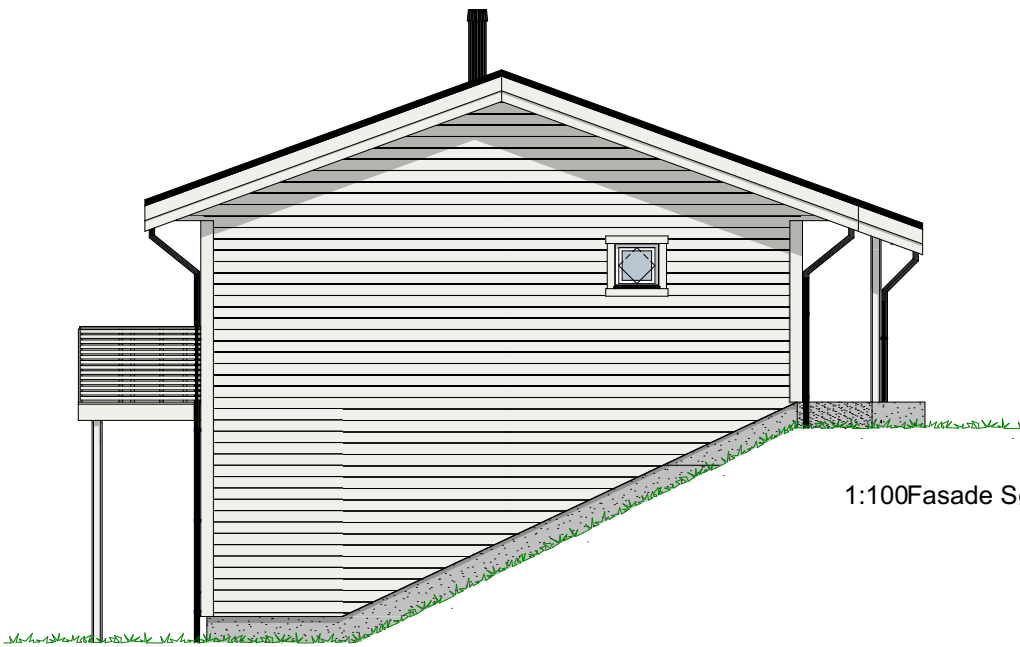

1:100 Fasade Sør Sør Øst

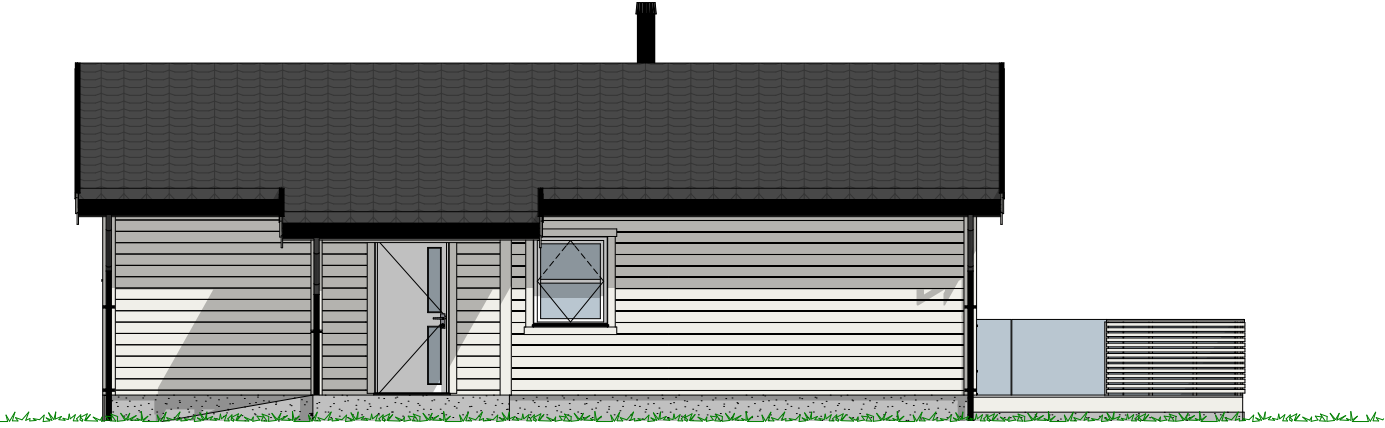

1:100 Fasade Øst Nord Øst

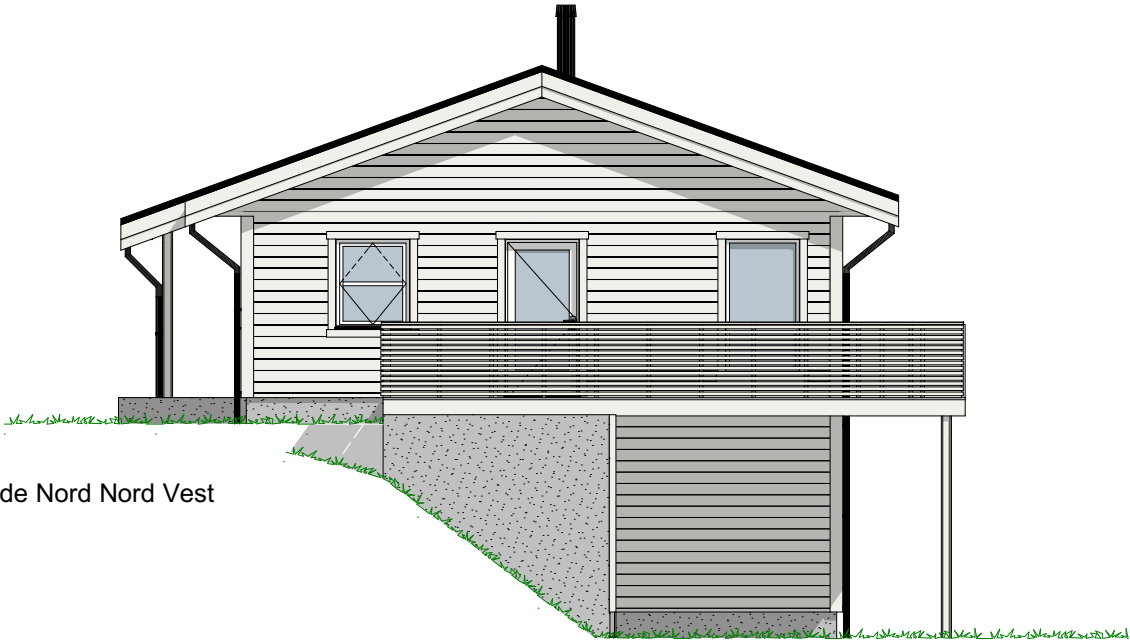

1:100 Fasade Nord Nord Vest

Tiltakshaver **Smarte Boliger AS**
Forhandler **Smarte Boliger AS**
Fredheimvegen 26A, 2380 Brumunddal


Tegningsnr.: 603
Gnr./Bnr.: 724/338
Prosjektnr.: 230165
Dato: 03.10.2023

VESTLANDS HUS
Arkitekter

Rev.	Sign.

VESTLANDSHUS ARKITEKTER AS - 6018 ÅLESUND - TLF 70178900

TEGNINGEN MÅ HVERKEN HELT ELLER DELVIS KOPIERES ELLER BENYTTES VED TILTAK SOM VESTLANDSHUS IKKE MEDVIRKER I

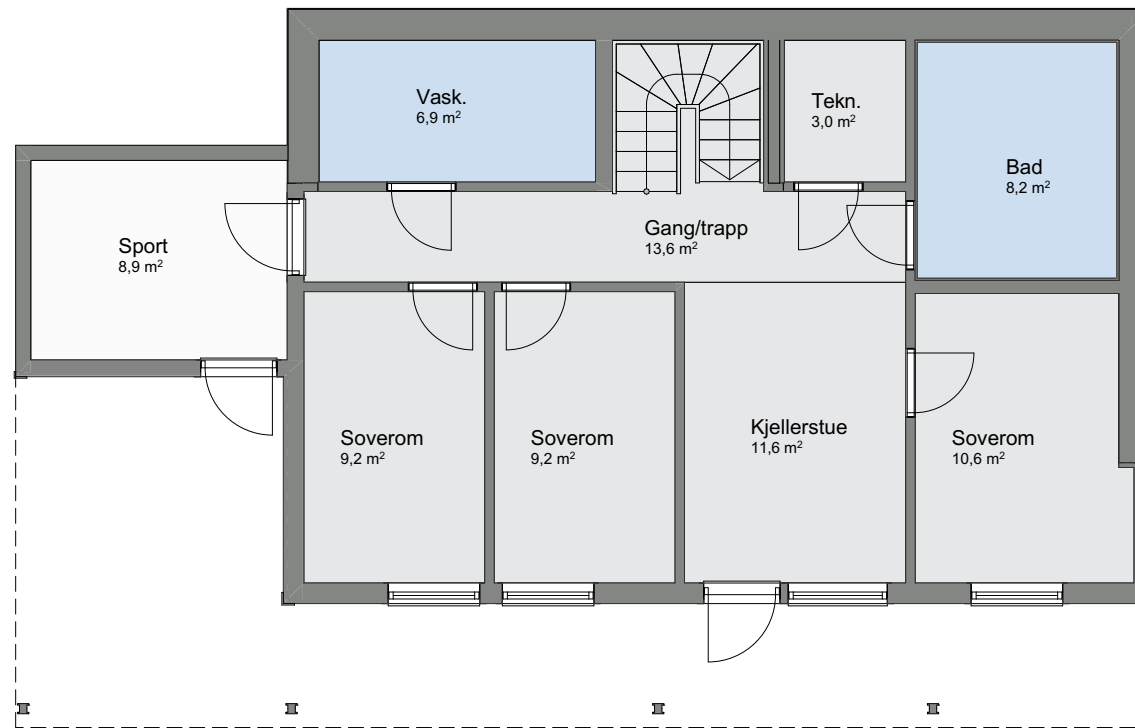

1:100 U. etasje

Tiltakshaver **Smarte Boliger AS**
Forhandler **Smarte Boliger AS**
Fredheimvegen 26A, 2380 Brumunddal


Tegningsnr.: 604
Gnr./Bnr.: 724/338
Prosjektnr.: 230165
Dato: 03.10.2023

VESTLANDS HUS
Arkitekter

VESTLANDSHUS ARKITEKTER AS - 6018 ÅLESUND - TLF 70178900

TEGNINGEN MÅ HVERKEN HELT ELLER DELVIS KOPIERES ELLER BENYTTES VED TILTAK SOM VESTLANDSHUS IKKE MEDVIRKER I

Rev.	Sign.

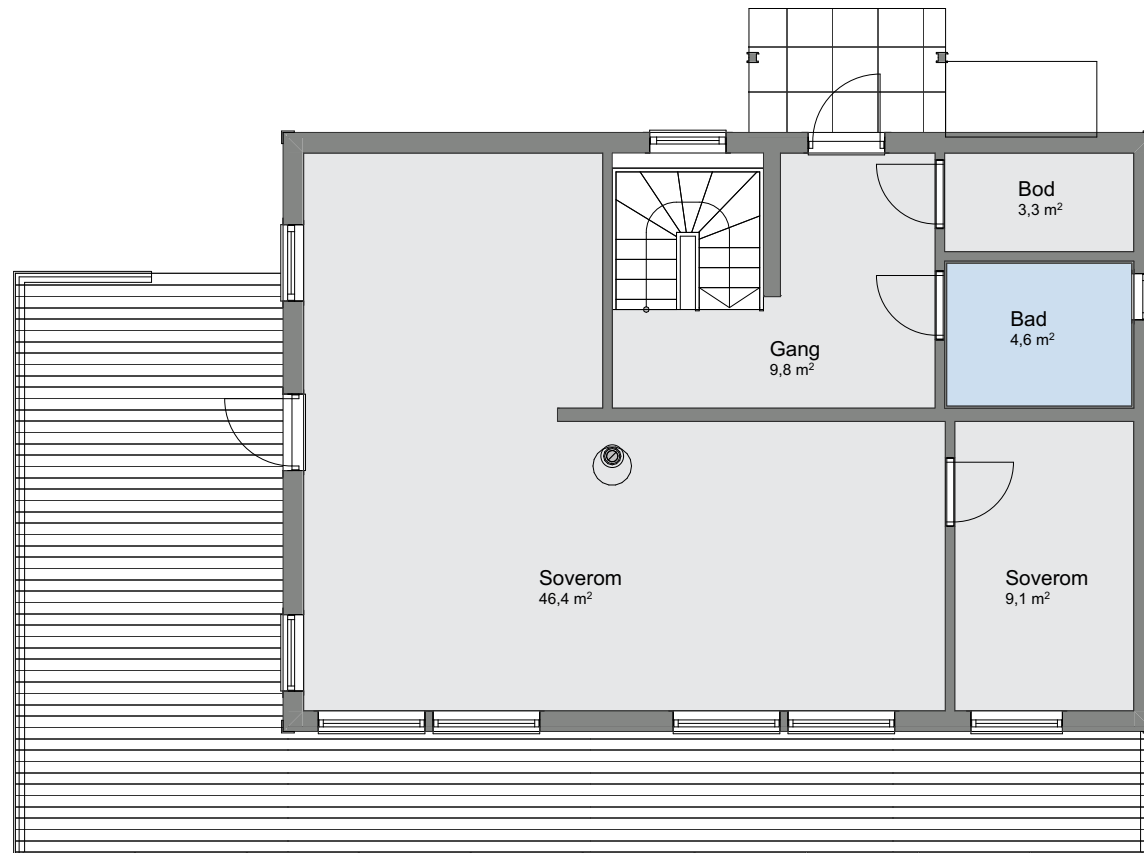

1:100 H. etasje

Tiltakshaver **Smarte Boliger AS**
Forhandler **Smarte Boliger AS**
Fredheimvegen 26A, 2380 Brumunddal

Tegningsnr.: 605
Gnr./Bnr.: 724/338
Prosjektnr.: 230165
Dato: 03.10.2023

VESTLANDSHUS ARKITEKTER AS - 6018 ÅLESUND - TLF 70178900

TEGNINGEN MÅ HVERKEN HELT ELLER DELVIS KOPIERES ELLER BENYTTES VED TILTAK SOM VESTLANDSHUS IKKE MEDVIRKER I


VESTLANDS HUS
Arkitekter

Rev.	Sign.

