

1:100 Fasade Nord-NordØst



1:100 Fasade Øst- SørØst

01	Sjekkliste, varmetap og sidemannskontroll	03.11.23	lk	Pe
Rev.	Beskrivelse	Dato	Sign.	Kon

 VESTLANDS HUS

Arkitekter

Hustype :	Spesial
-----------	---------

Tiltak :	Tomannsbolig
-----------------	--------------

Type tegning :	Fasade Øst- SørØs
----------------	-------------------

Fase: Forslagstegning

	Nordøst	Er tegninger klarert for kontrakt og søknad?
--	---------	--

VESTLANDSHUS ARKITEKTER AS - 6018 ÅLESUND - TLF 70178900

TEGNINGEN MÅ HVERKEN HELT ELLER DELVIS KOPIERES ELLER BENYTTES VED TILTAK SOM VESTLANDSHUS IKKE MEDVIRKER I



1:100 Fasade Sør-SørVest




1:100 Fasade Vest- NordVest

					 VESTLANDS HUS Arkitekter Hustype : Spesial Tiltak : Tomannsbolig Type tegning : Fasade Vest- Nord Fase : Forslagstegning Sør-Sørvest Er tegninger klart for kontrakt og søknad?
01	Sjekkliste, varmetap og sidemannskontroll	03.11.23	Ik	Per	
Rev.	Beskrivelse	Dato	Sign.	Kontr.	VESTLANDSHUS ARKITEKTER AS - 6018 ÅLESUND - TLF 70178900 TEGNINGEN MÅ HVERKEN HELT ELLER DELVIS KOPIERES ELLER BENYTTES VED TILTAK SOM VESTLANDSHUS IKKE MEDVIRKER I

PROSJEKTBASE

1:100 H. etasje

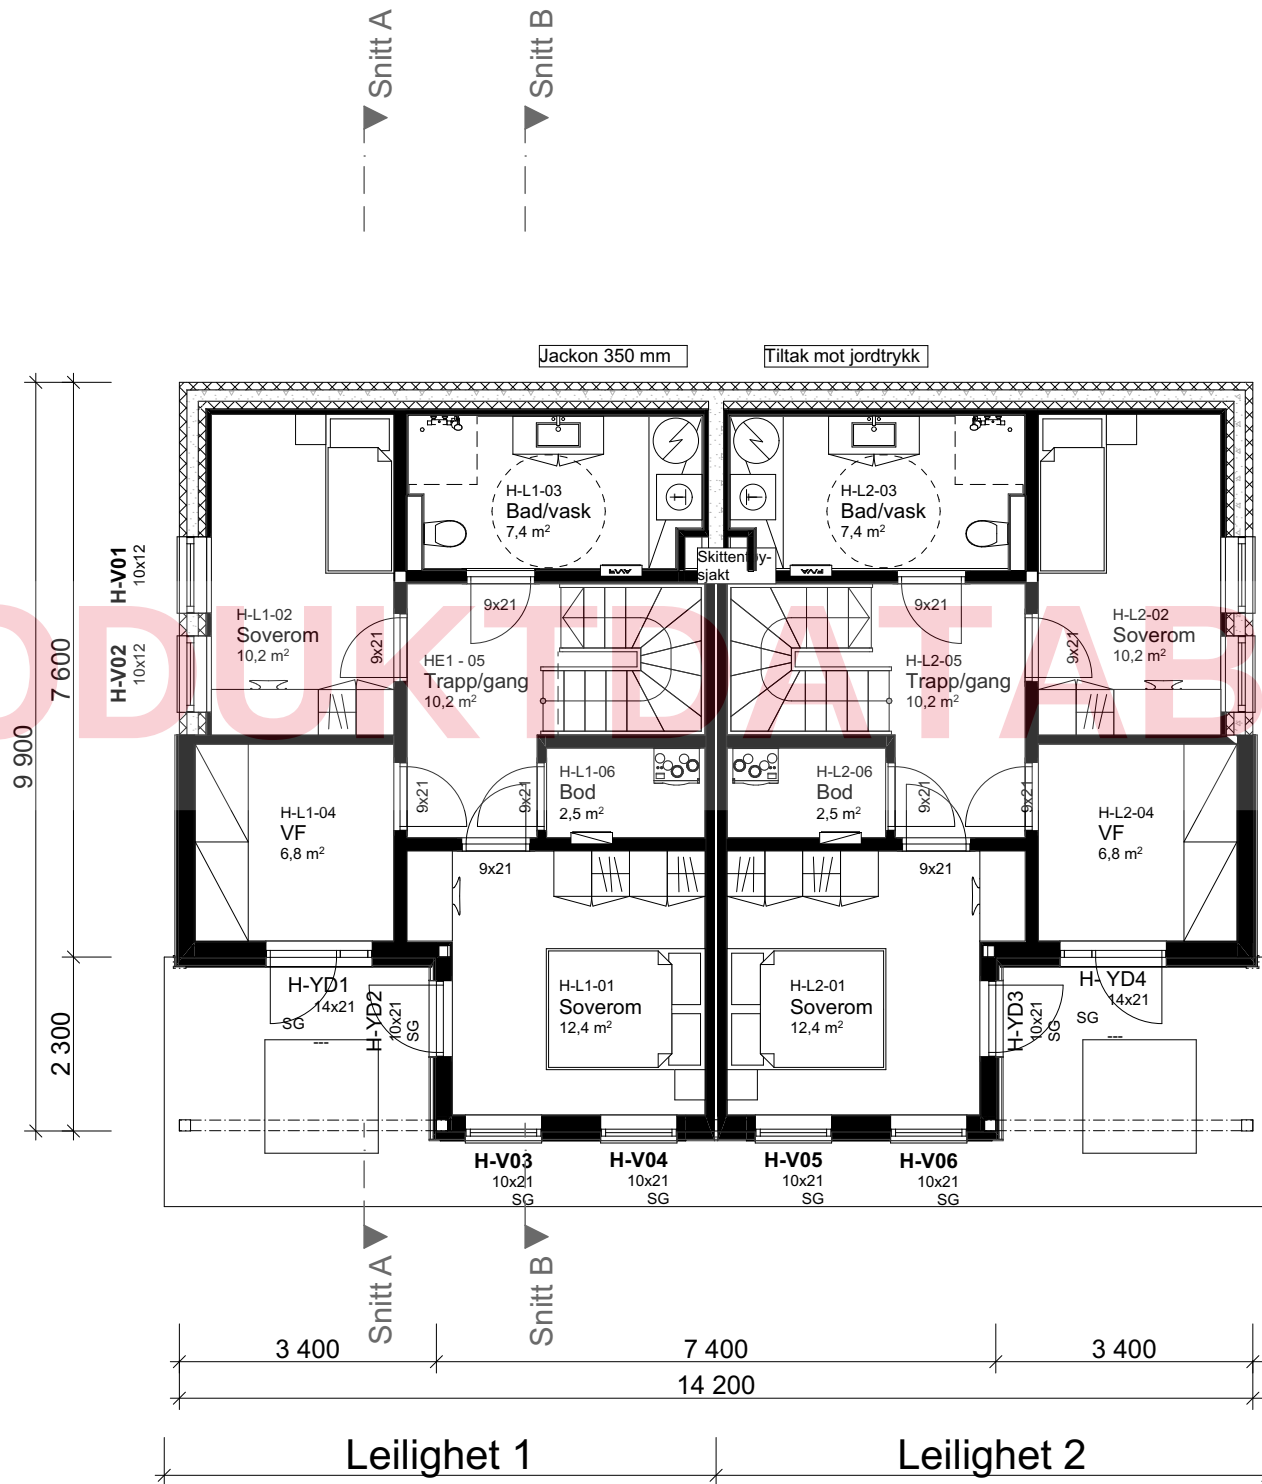

Arealberegninger iht. NS-3940		
BRA		
	Lyd-/brannvegg	6,43
	L2 2.etg OA	6,75
	L2 - H.etg plan	53,45
	L2 - 2.etg plan	56,09
	L1 2.etg OA	6,75
	L1 - H.etg plan	53,45
	L1 - 2.etg plan	56,09
		239,01 m²
P-ROM		
	H-L2 P-Rom	50,05
	H-L1 P-Rom	50,05
	H2-L2 P-Rom	56,09
	H2-L1 P-Rom	56,09
		212,27 m²
BYA		
	OA	15,47
	Bygningskropp	129,81
		145,28 m²

				VESTLANDS HUS	
				Arkitekter	
				Hustype : Spesial	
				Tiltak : Tomannsbolig	
				Type tegning : H. etasje	
				Fase : Forslagstegning	
				Er tegninger klarert for kontrakt og søknad?	
01	Sjekkliste, varmetap og sidemannskontroll	03.11.23	Ik	Per	
Rev.	Beskrivelse	Dato	Sign.	Kontr.	



					 VESTLANDS HUS Arkitekter Hustype : Spesial Tiltak : Tomannsbolig Type tegning : Snitt A, Snitt B Fase : Forslagstegning Er tegninger klarert for kontrakt og søknad? VESTLANDSHUS ARKITEKTER AS - 6018 ALESUND - TLF 70178900 TEGNINGEN MÅ HVERKEN HELT ELLER DELVIS KOPIERES ELLER BENYTTES VED TILTAK SOM VESTLANDSHUS IKKE MEDVIRKER PÅ.
01	Sjekkliste, varmetap og sidemannskontroll	03.11.23	lk	Per	
Rev.	Beskrivelse	Dato	Sian.	Kontr.	

FORUTSETNINGER FOR ARKITEKTTEGNINGER

Kanaler fra ventilasjonsanlegg vil i noen tilfeller medføre ekstra veggtykkelser eller "kassing", som får mindre konsekvenser for romløsninger
Dette kan eventuelt justeres noe før igangsetting av bygget.

Takverksleverandør må konfereres før videre detaljprosjektering av hus kan foretas.

Bruk av personsikkerhetsglass i vindu, er markert på plan med SG

HUSBANKFINANSIERING : Nei

Lekkasjetall < 0,99
U - verdi vindu/ dør : 1,0
Isolasjon mot grunn : 300 mm

NB! Ved innhenting av pristilbud av ytterdører og vindu, må forutsetningen i varmetapsberegningen legges til grunn. Her blir det forutsatt en maksimal, gjennomsnittlig U-verdi til ytterdører og vindu for bygget.
Høy prosentandel over 20% vindu og dører, har konsekvenser for byggets isolering.

Dører og vinduer kontrolleres mht. bæring og endelig plassering før bestilling utføres.

Prosjektert etter TEK 17. Versjon dato 18.01.2018

Tegningsnr.: 507
Gnr./Bnr. 56/247
Prosjektnr.: Roberts Upite
Dato: 10.10.23

- TLF 70178900