



Tiltakshaver: Erlend Mandal

TEGNINGEN MÅ HVERKEN HELT ELLER DELVIS KOPIERES ELLER BENYTTES VED TILTAK SOM VESTLANDSHUS IKKE MEDVIRKER I

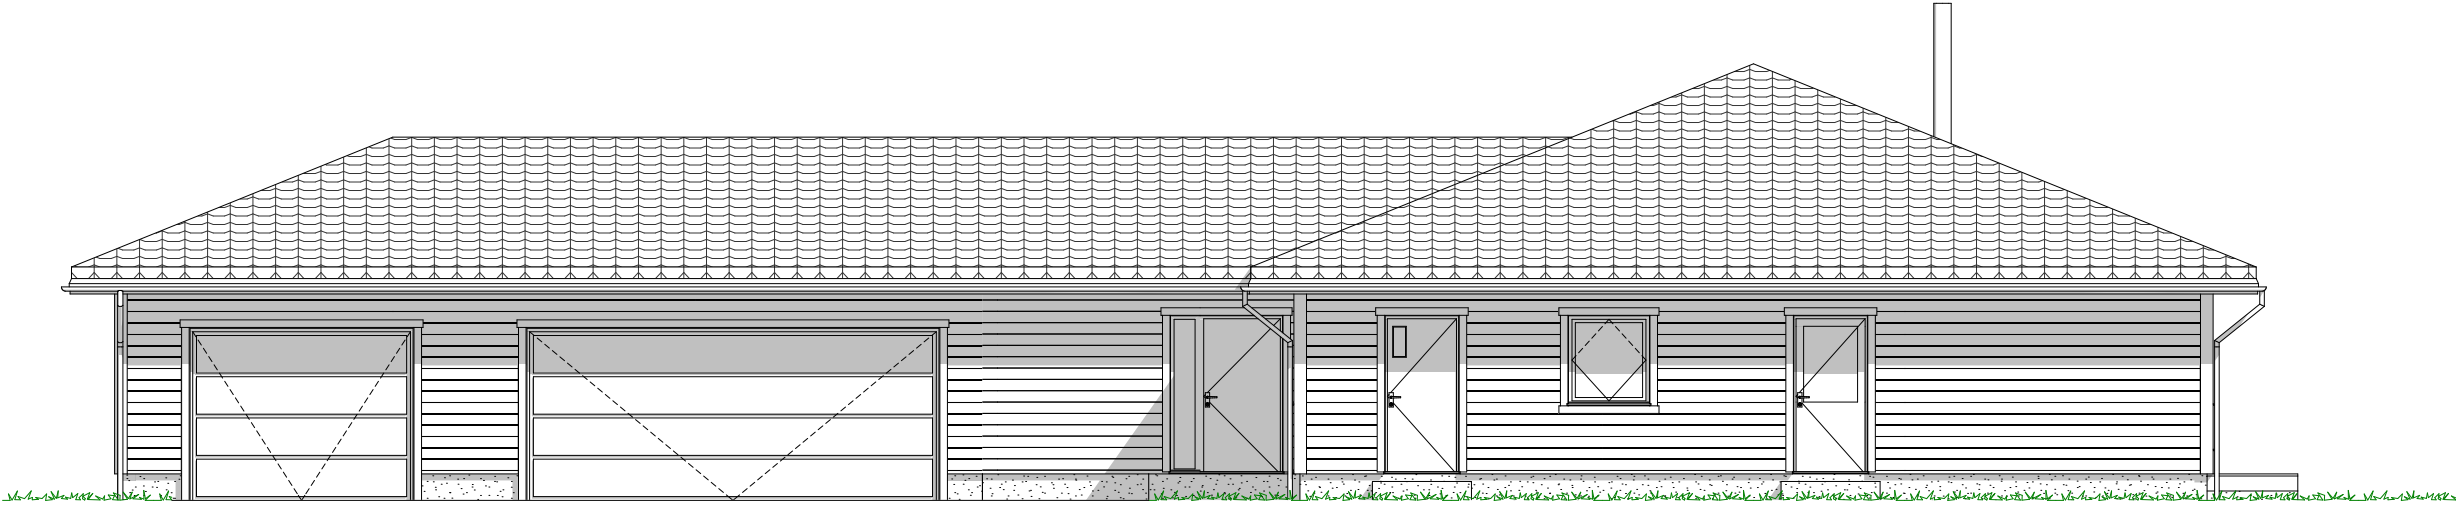

Forslagstegninger

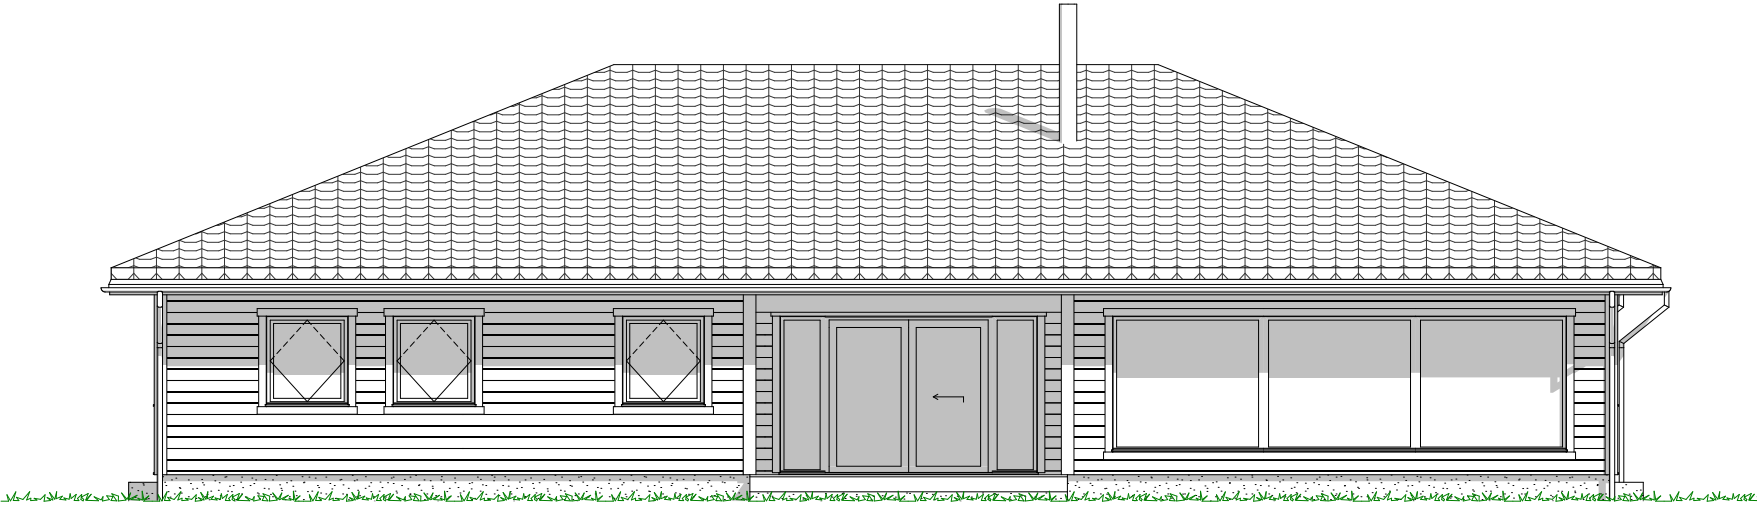


Prosjektnr.: 230174
Forhandler: Fosenhus AS
Fase : Skisseforslag
Dato : 17.10.2023
Før søknadsarbeider igangsettes kontaktes VHA for ferdigstillelse




Rev.	Beskrivelse

Tiltakshaver: Erlend Mandal

TEGNINGEN MÅ HVERKEN HELT ELLER DELVIS KOPIERES ELLER BENYTTES VED TILTAK SOM VESTLANDSHUS IKKE MEDVIRKER I

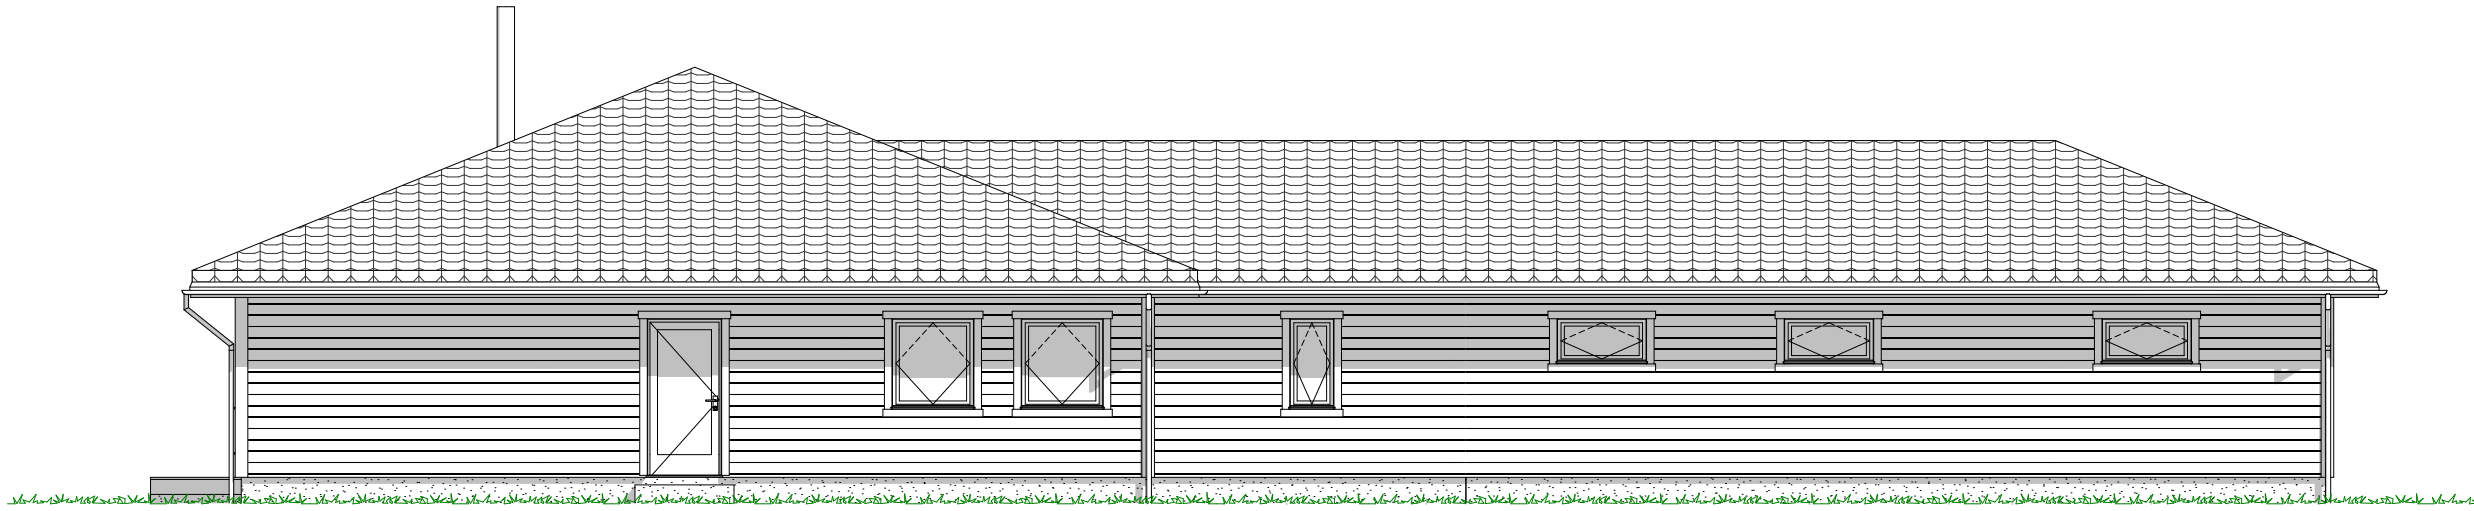

Forslagstegninger

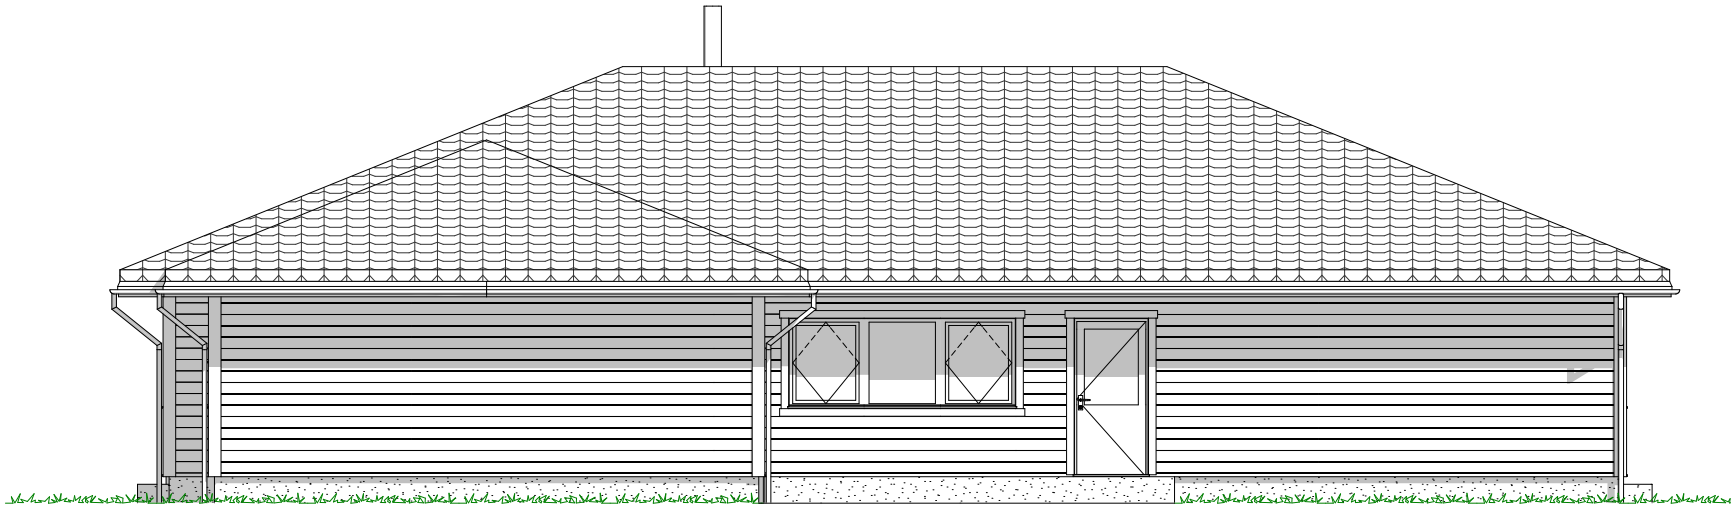


Prosjektnr.: 230174
Forhandler: Fosenhus AS
Fase : Skisseforslag
Dato : 17.10.2023
Før søknadsarbeider igangsettes kontaktes VHA for ferdigstillelse



Rev.	Beskrivelse

Tiltakshaver: Erlend Mandal

TEGNINGEN MÅ HVERKEN HELT ELLER DELVIS KOPIERES ELLER BENYTTES VED TILTAK SOM VESTLANDSHUS IKKE MEDVIRKER I

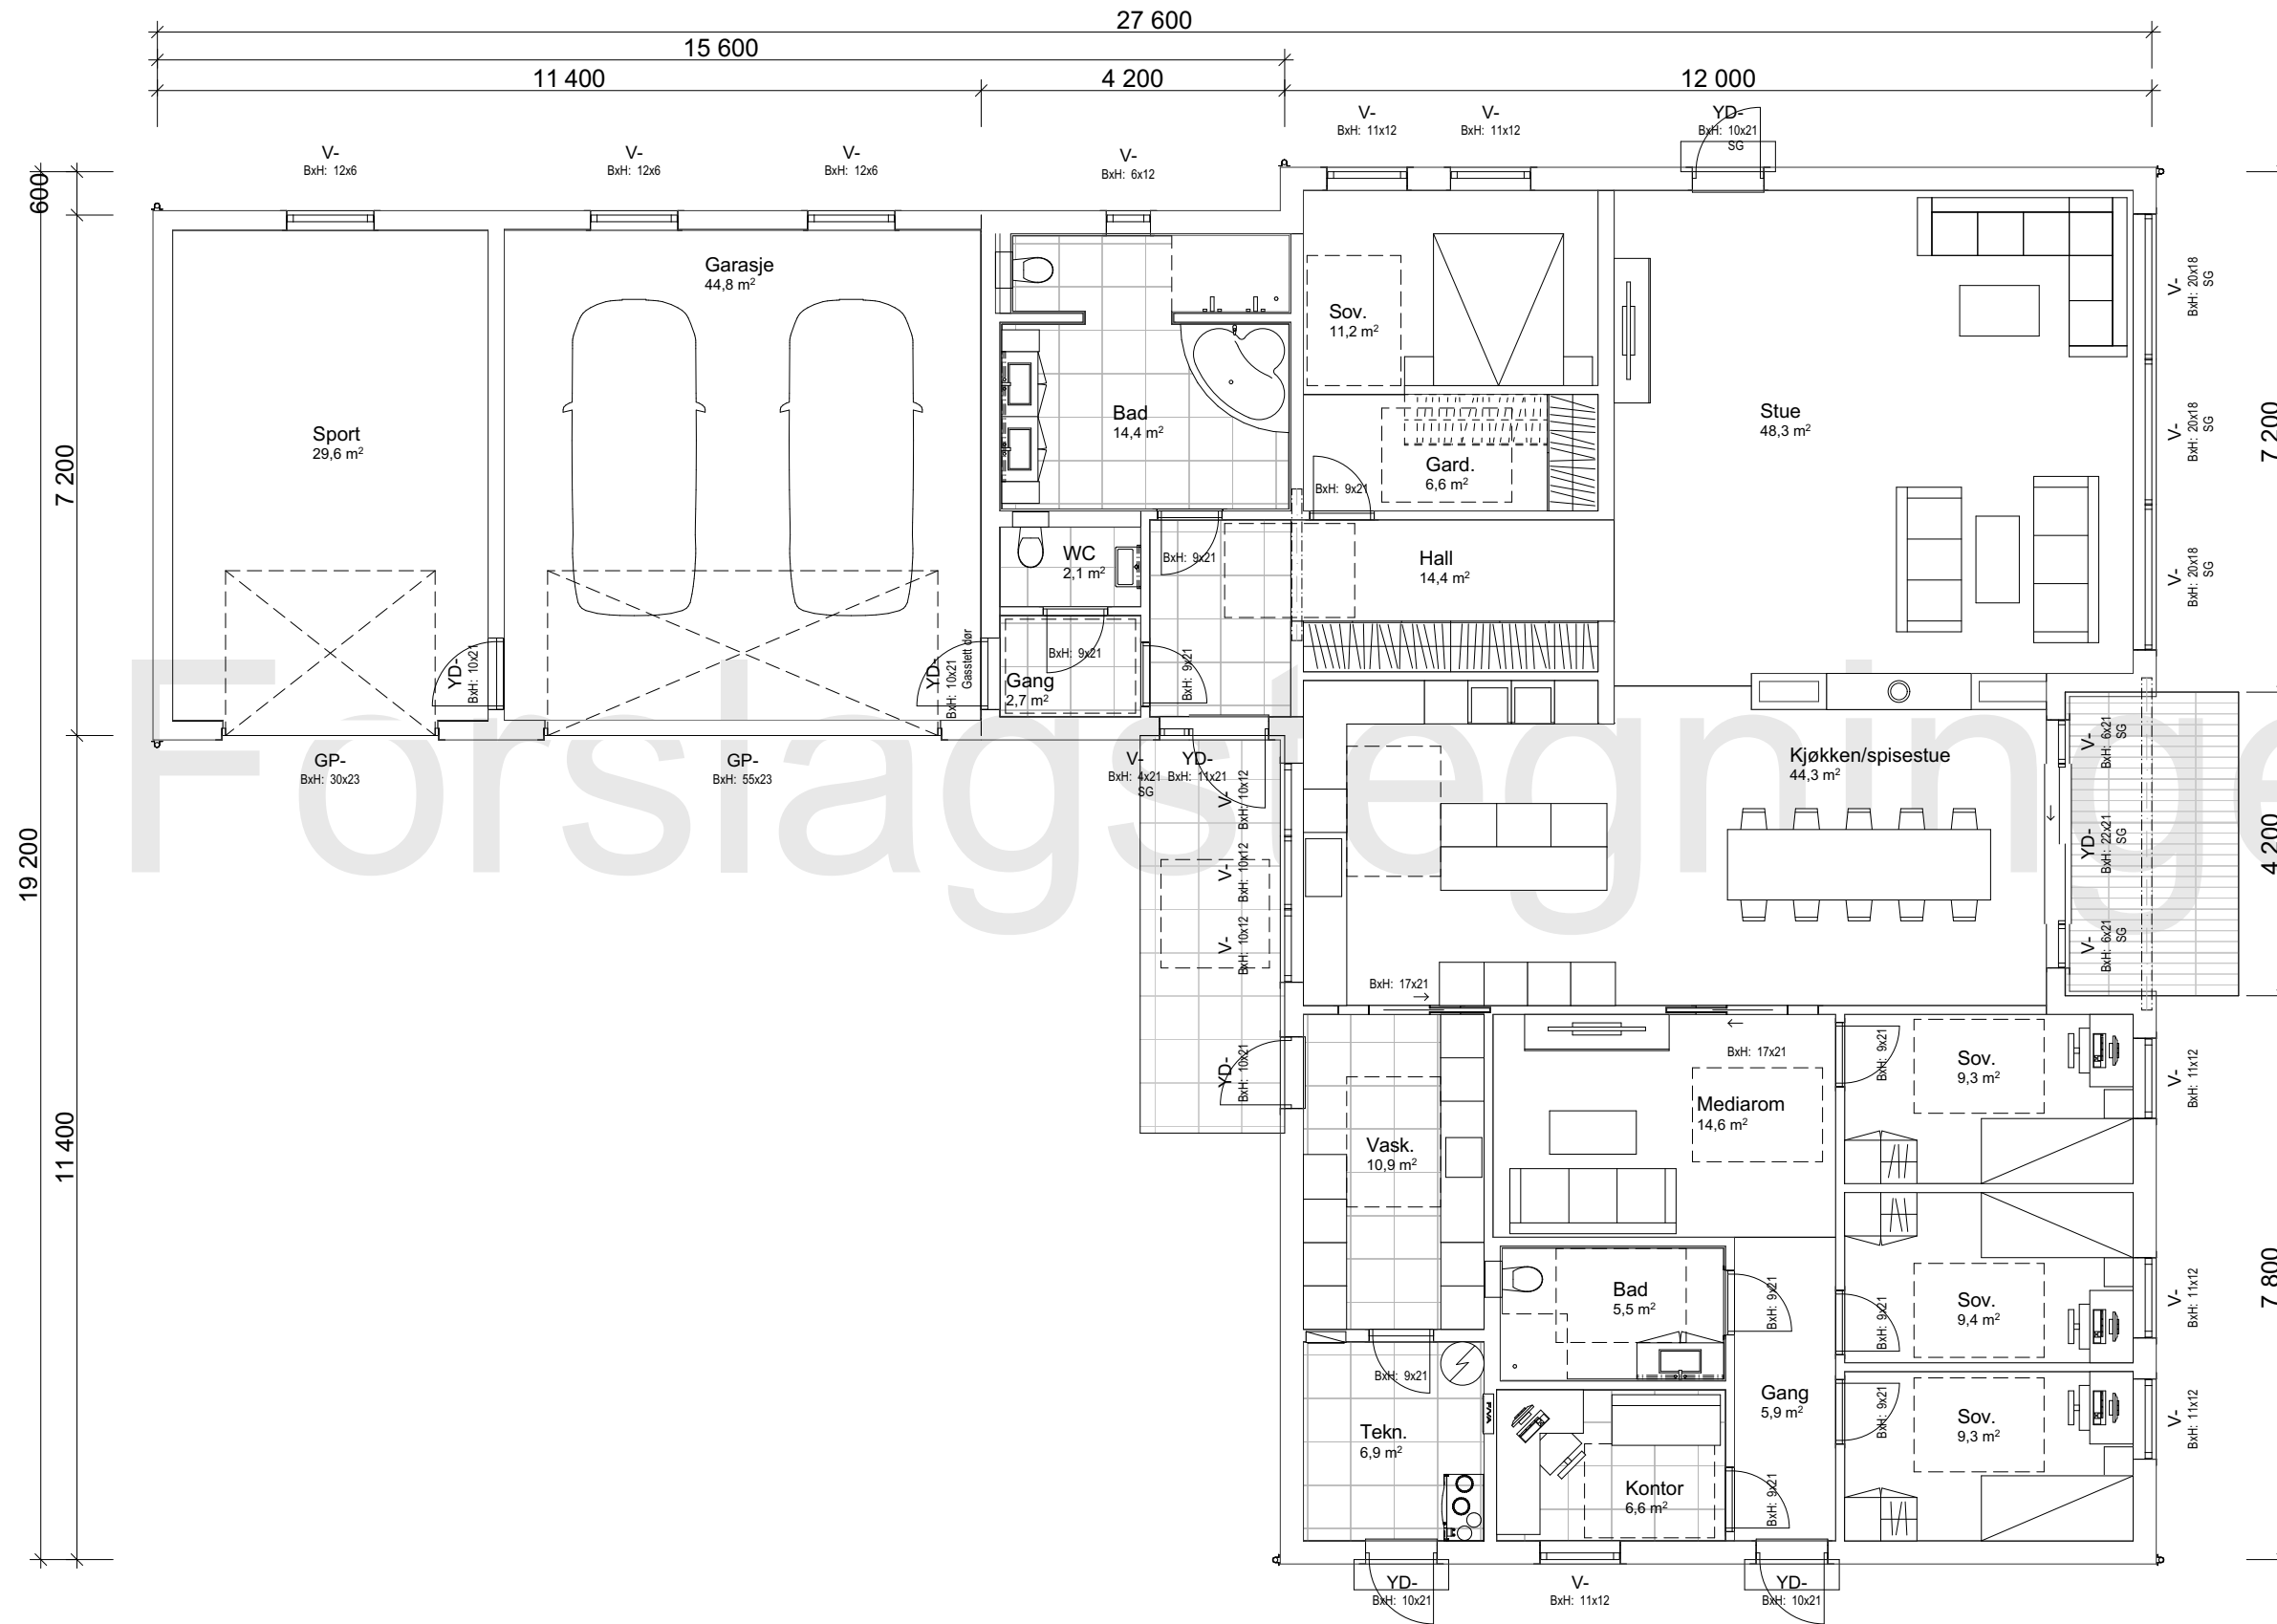

Arealberegninger iht. NS-3940		
BRA		
	H-etg OA	4,9
	H-etg Garasje/ sport	75,8
	H-etg	236,9
		317,6 m²
P-ROM		
	H-etg	229,0
		229,0 m²
BYA		
	Overbyggd	4,9
	Bygningskropp	343,6
		348,4 m²
BTA		
		50,0
		50,0 m²

Prosjektnr.: **230174**

Forhandler: **Fosenhus AS**

Fase : Skisseforslag


Dato : 17.10.2023

Før søknadsarbeider igangsettes kontaktes VHA for ferdigstilling


Rev.	Beskrivelse

Tiltakshaver: Erlend Mandal

TEGNINGEN MÅ HVERKEN HELT ELLER DELVIS KOPIERES ELLER BENYTTES VED TILTAK SOM VESTLANDSHUS IKKE MEDVIRKER I

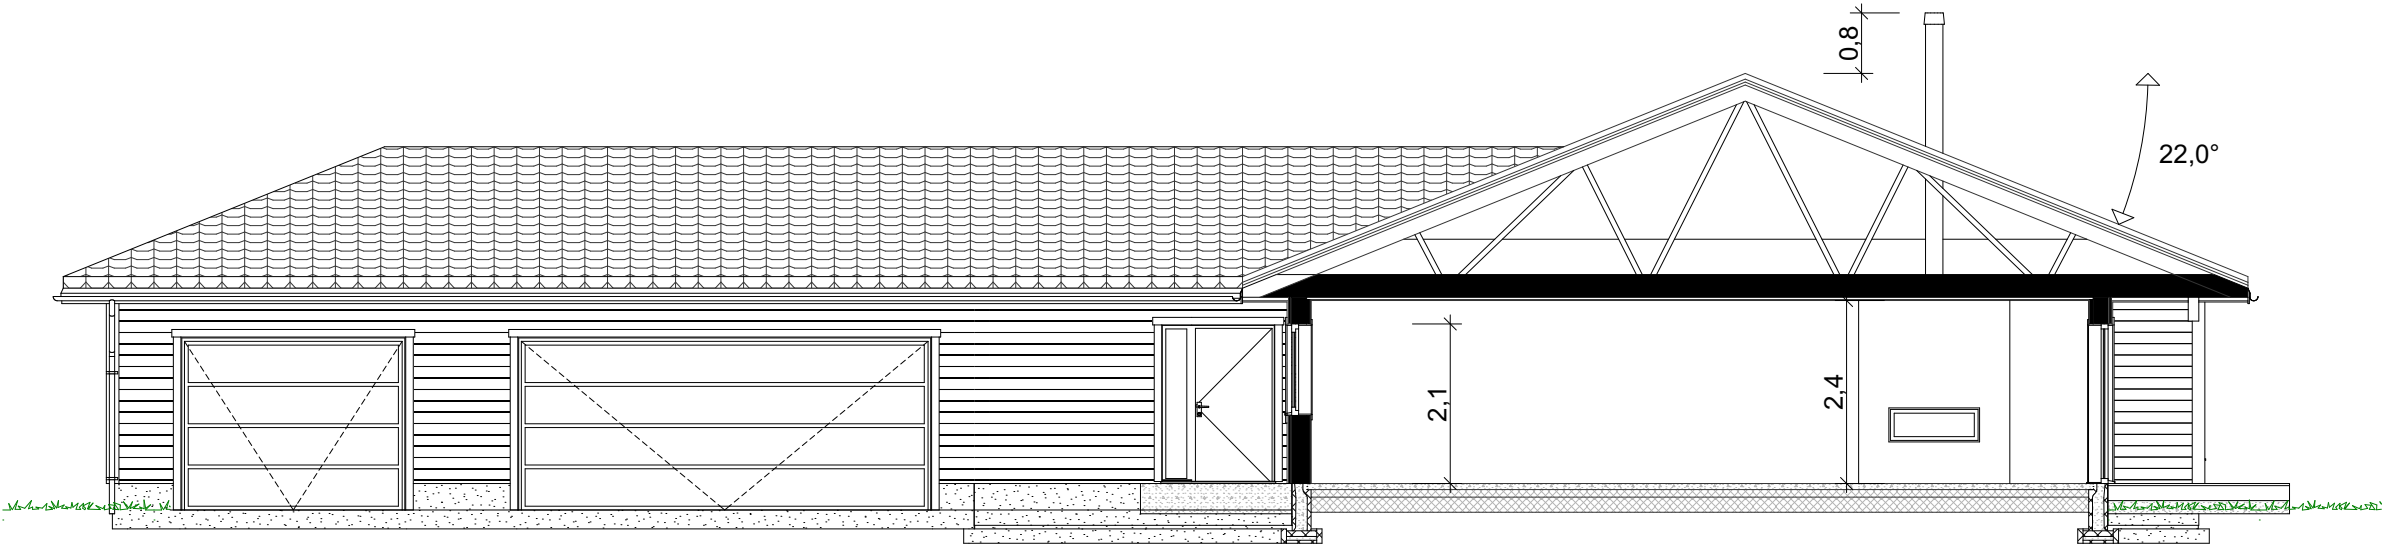

Forslagstegninger

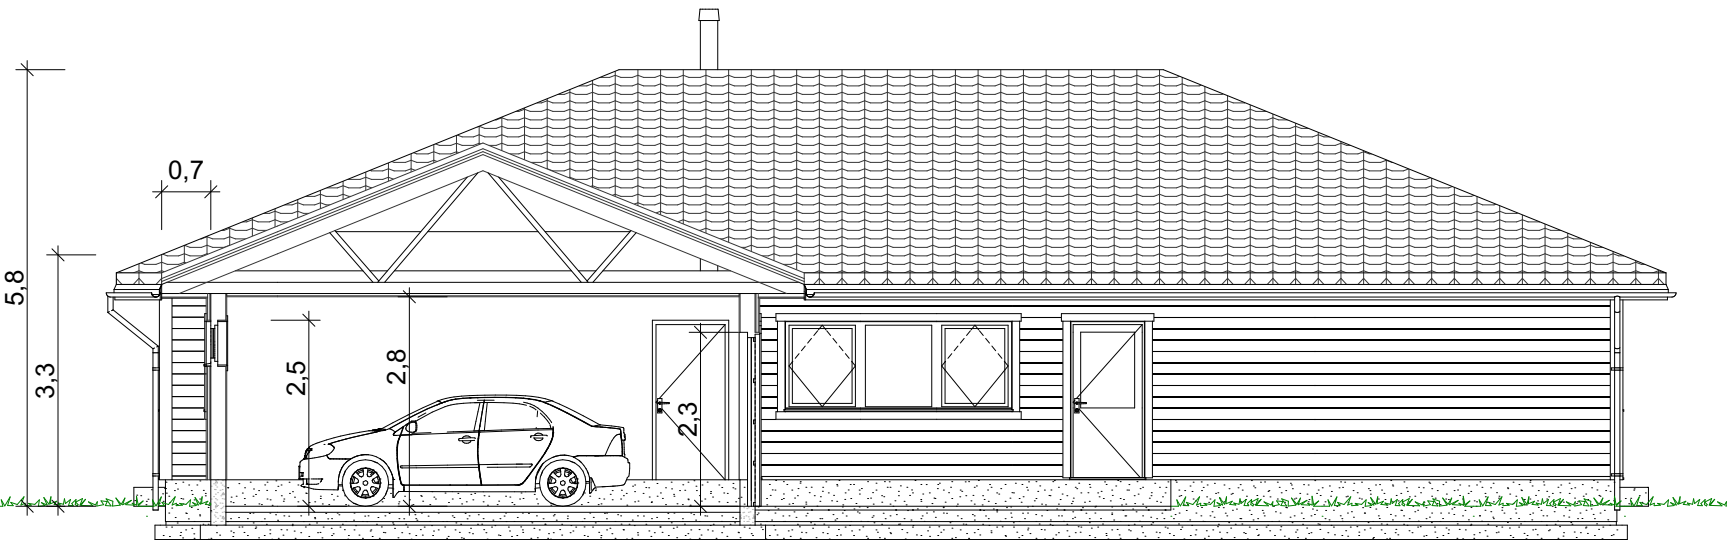

Prosjektnr.: 230174
Forhandler: Fosenhus AS
Fase : Skisseforslag
Dato : 17.10.2023
Før søknadsarbeider igangsettes kontaktes VHA for ferdigstillelse

VESTLANDS HUS
Arkitekter

Rev.	Beskrivelse