


Prosjekttegninger

Tiltakshaver : Erlend Mandal
Gårds- og bruksnummer : 104/84

Forhandler : Fosenhus AS

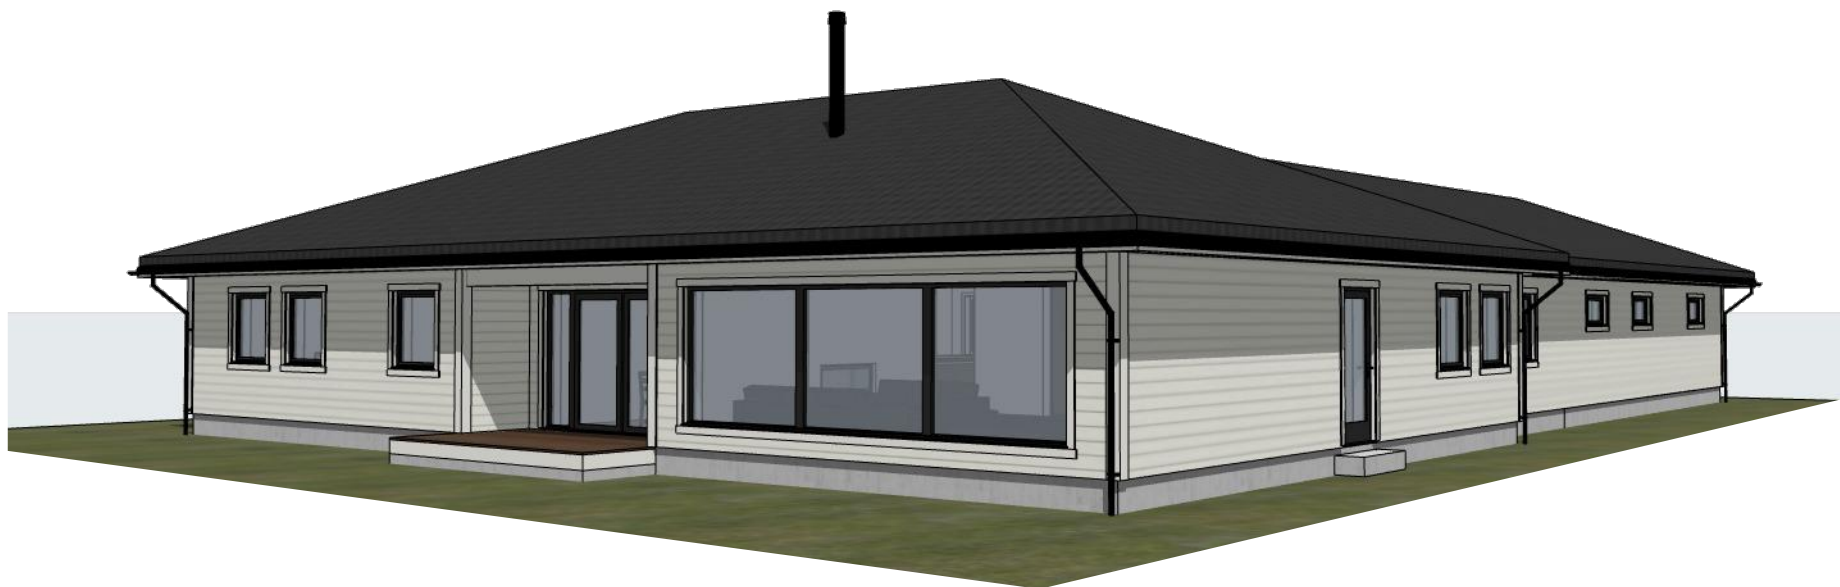

Tegningene leveres av :

 **VESTLANDS HUS**
Arkitekter

Tiltakshaver **Erlend Mandal**
Forhandler **Fosenhus AS**
5058 Åfjord


Tegningsnr.: 606
Gnr./Bnr.: 104/84
Prosjektnr.: 230174
Dato: 17.10.2023

VESTLANDSHUS ARKITEKTER AS - 6018 ÅLESUND - TLF 70178900

TEGNINGEN MÅ HVERKEN HELT ELLER DELVIS KOPIERES ELLER BENYTTES VED TILTAK SOM VESTLANDSHUS IKKE MEDVIRKER I


VESTLANDS HUS
Arkitekter

Rev.	Sign.

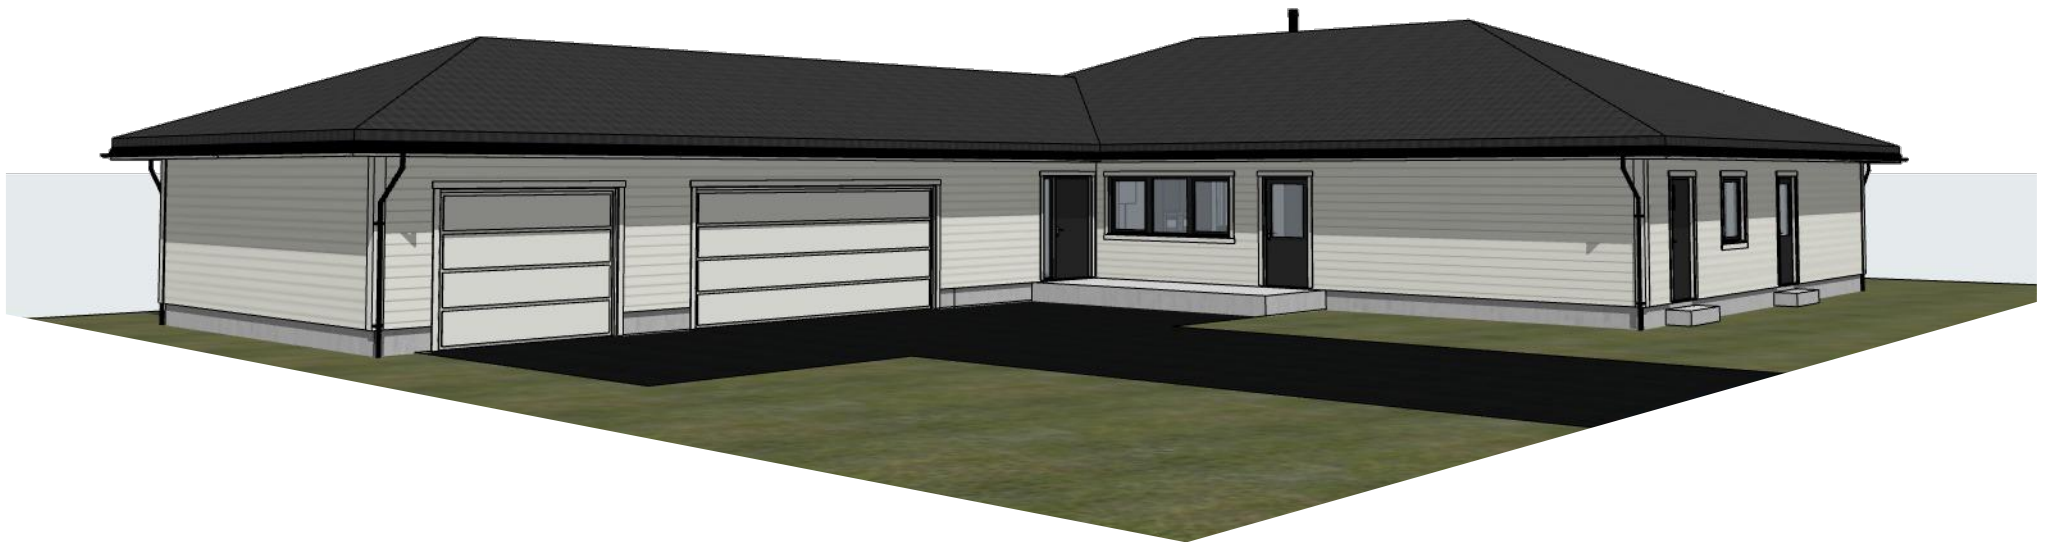

Rev.	Sign.




1:100 Fasade Sør Vest




1:100 Fasade Sør Øst

Rev.	Sign.

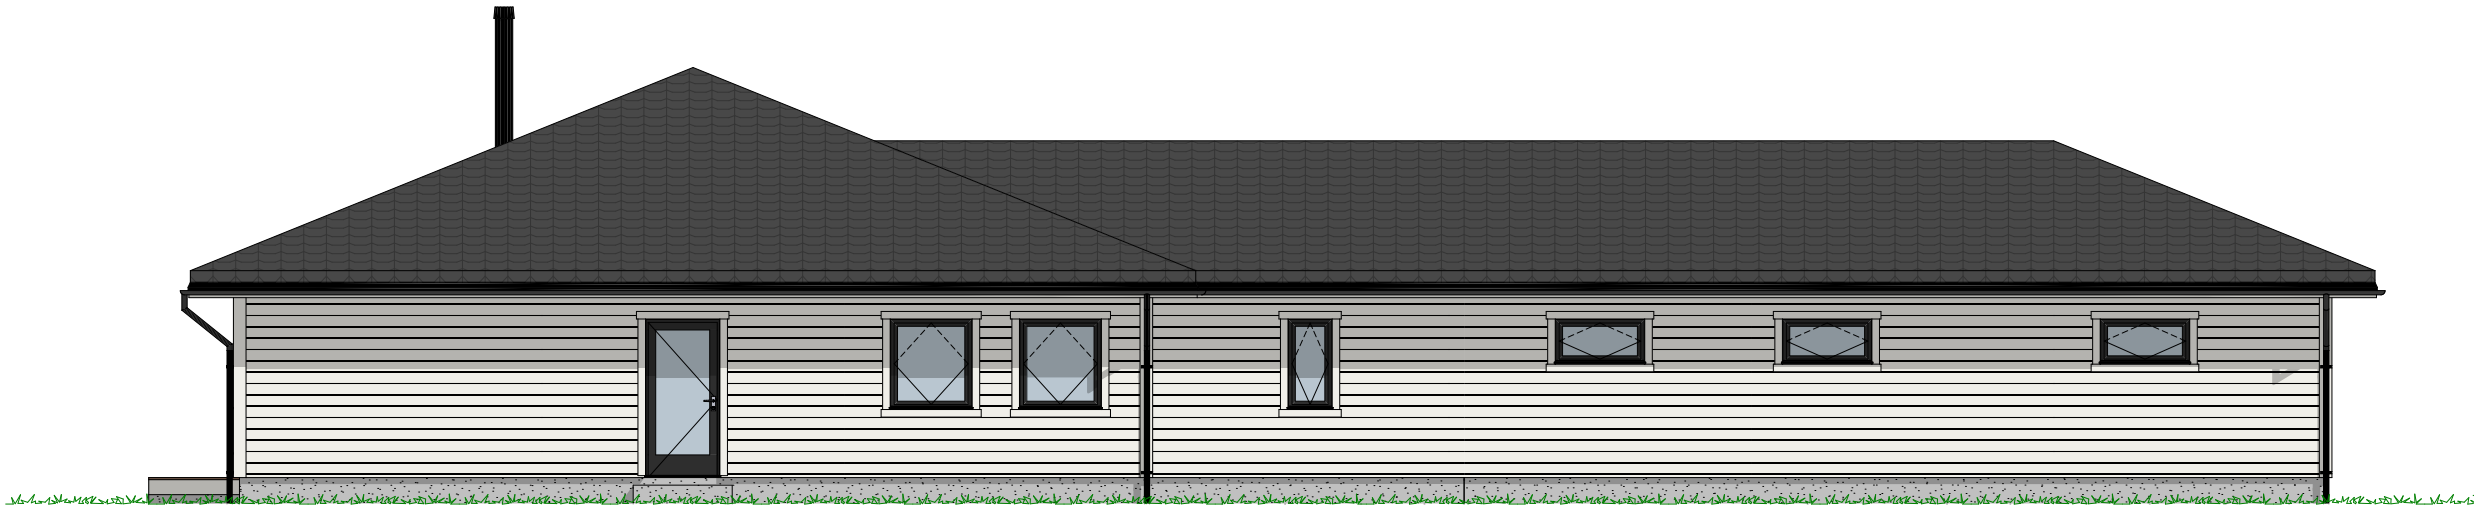

1:100 Fasade Nord Øst

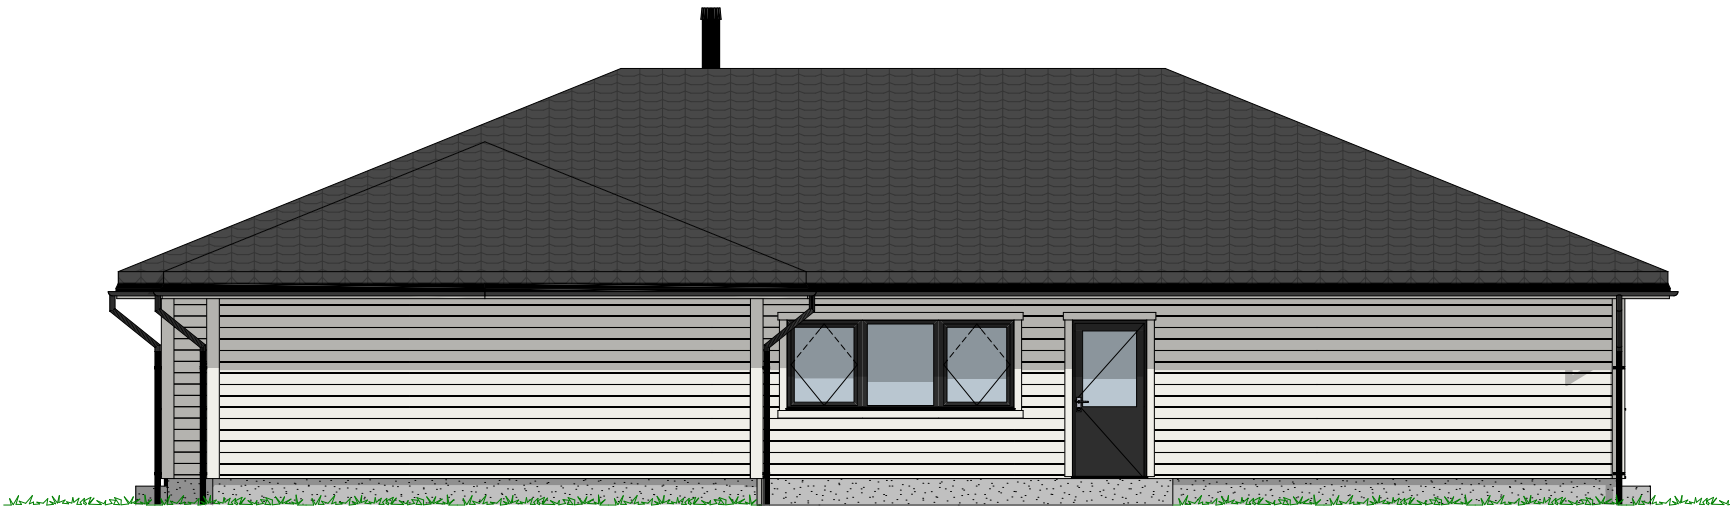

1:100 Fasade Nord Vest


P-ROM		
H-etg	229,0	
	229,0 m²	

Tiltakshaver Erlend Mandal
Forhandler Fosenhus AS
5058 Afjord

Tegningsnr.: 604
Gnr./Bnr.: 104/84
Prosjektnr.: 230174
Dato: 17.10.2023

Rev.	Sign.

VESTLANDSHUS ARKITEKTER AS - 6018 ÅLESUND - TLF 70178900
TEGNINGEN MÅ HVERKEN HELT ELLER DELVIS KOPIERES ELLER BENYTTES VED TILTAK SOM VESTLANDSHUS IKKE MEDVIRKER I

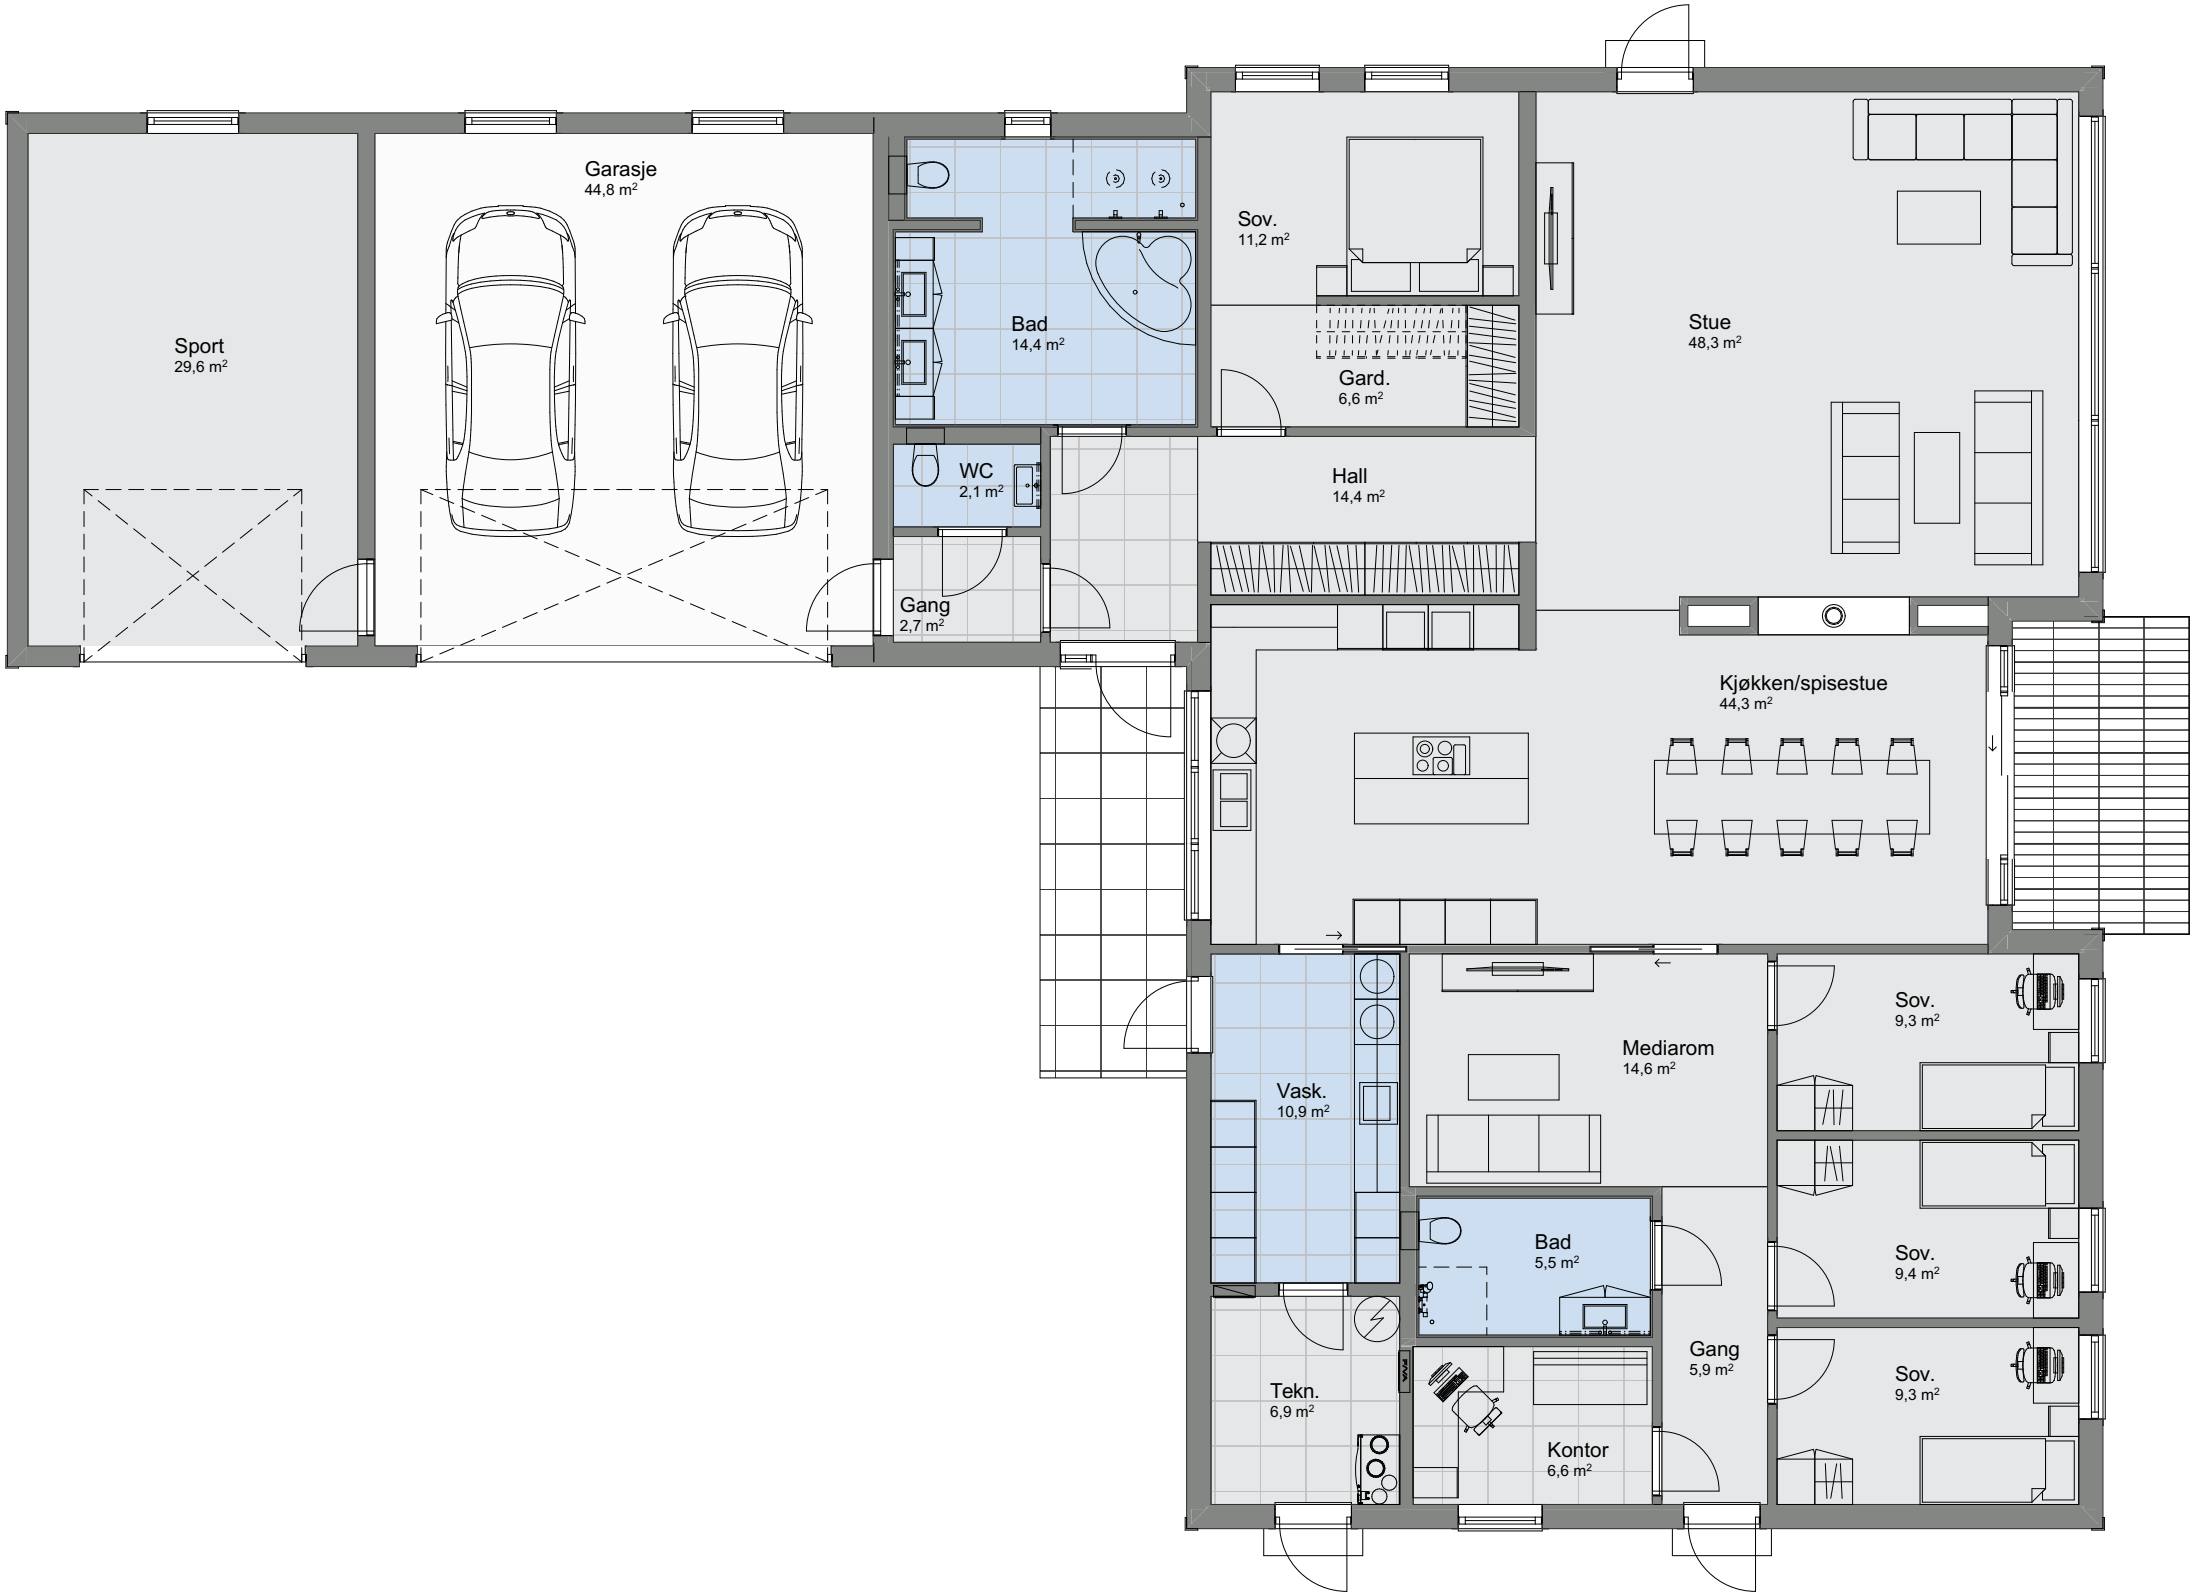

1:100 H. etasje