

Prosjekttegninger


Tiltakshaver : Kristian Søyland
Gårds- og bruksnummer : 73/223

Forhandler : Skandsen Bygg AS



Tegningene leveres av :

 **VESTLANDS HUS**
Arkitekter

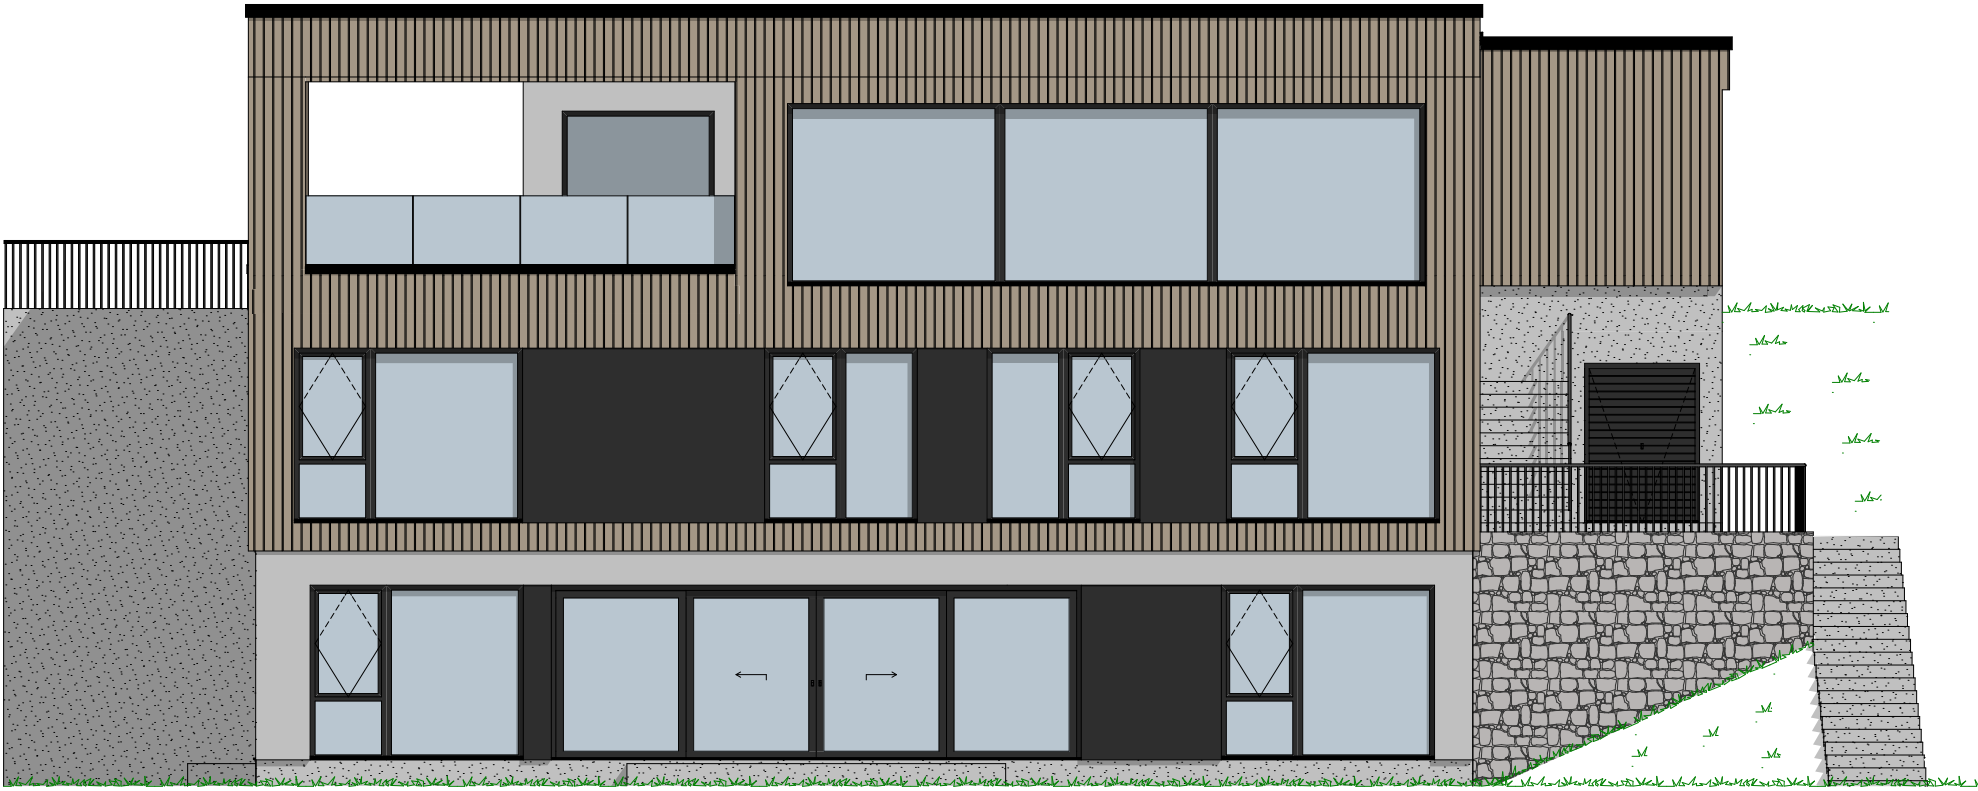


1:100 Fasade Sør Vest




1:100 Fasade Sør Øst

01	vh
02	hhg
Rev.	Sign.

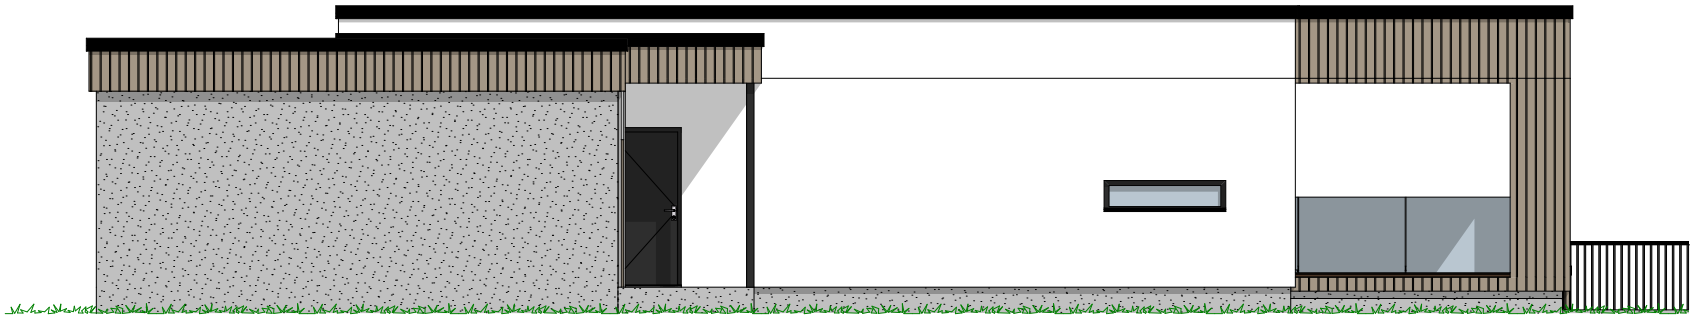

1:100 Fasade Nord Øst

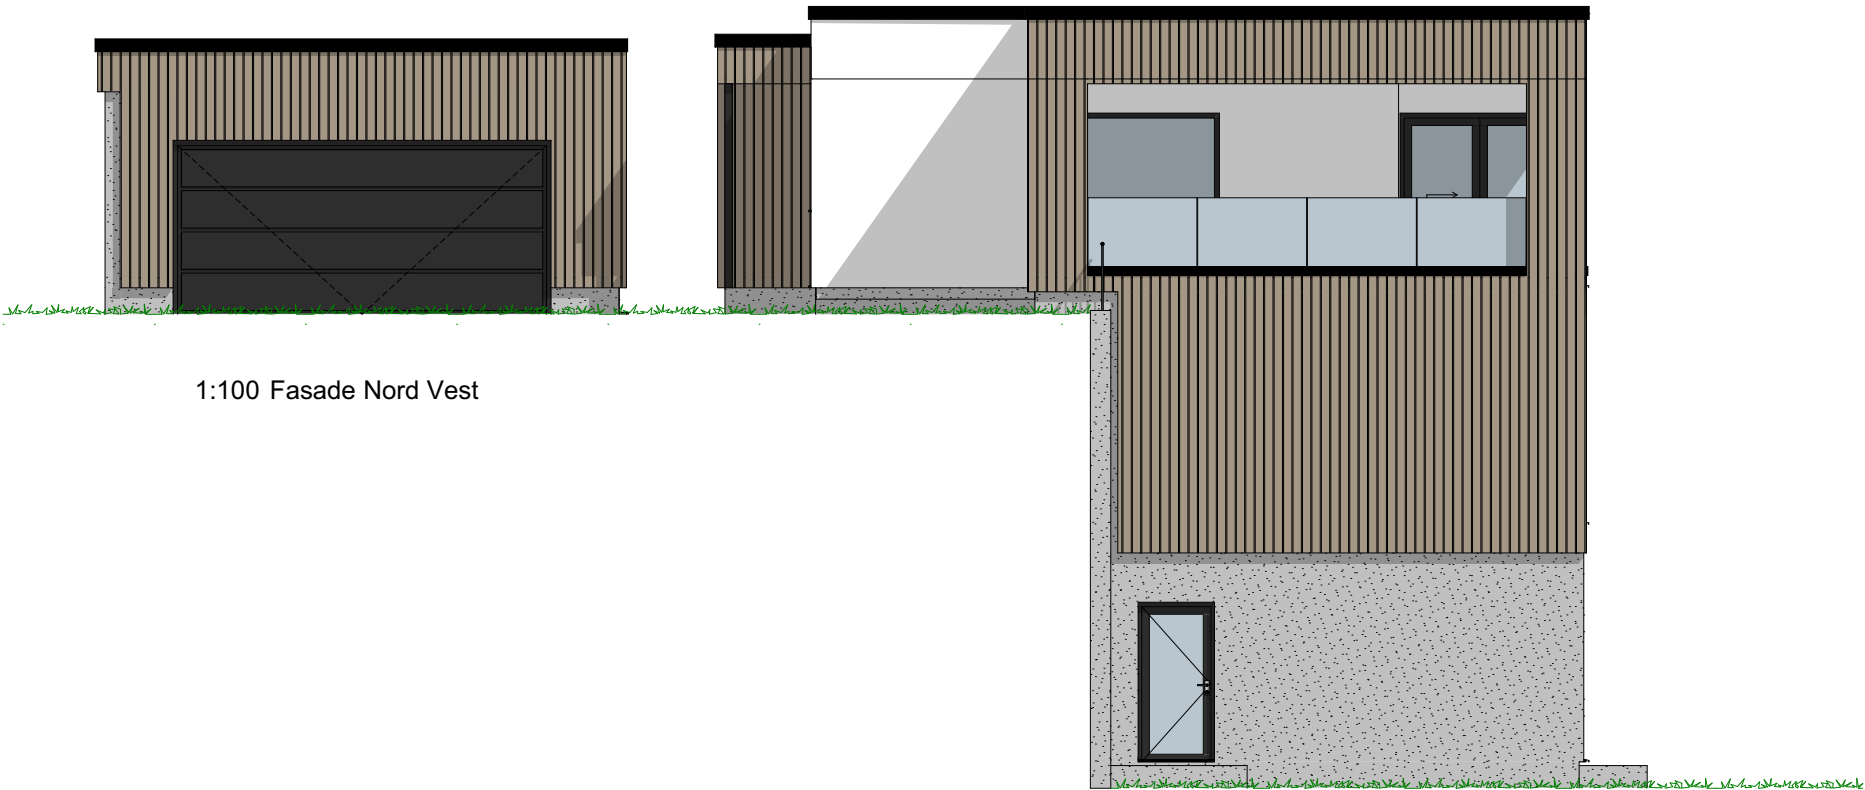

1:100 Fasade Nord Vest

P-ROM		
	3-etg.	99,8
	2-etg.	115,7
	1-etg.	103,1
		318,6 m²

Tiltakshaver Kristian Søyland
Forhandler Skandsen Bygg AS
Røyselandsdalen 85, 4387 Bjerkreim


Tegningsnr.: 603
Gnr./Bnr.: 73/223
Prosjektnr.: 230178
Dato: 26.10.2023

VESTLANDSHUS ARKITEKTER AS - 6018 ÅLESUND - TLF 70178900
TEGNINGEN MÅ HVERKEN HELT ELLER DELVIS KOPIERES ELLER BENYTTES VED TILTA SOM VESTLANDSHUS IKKE MEDVIRKER I

VESTLANDSHUS

Arkitekter

01	vh
02	hhg
Rev.	Sign.

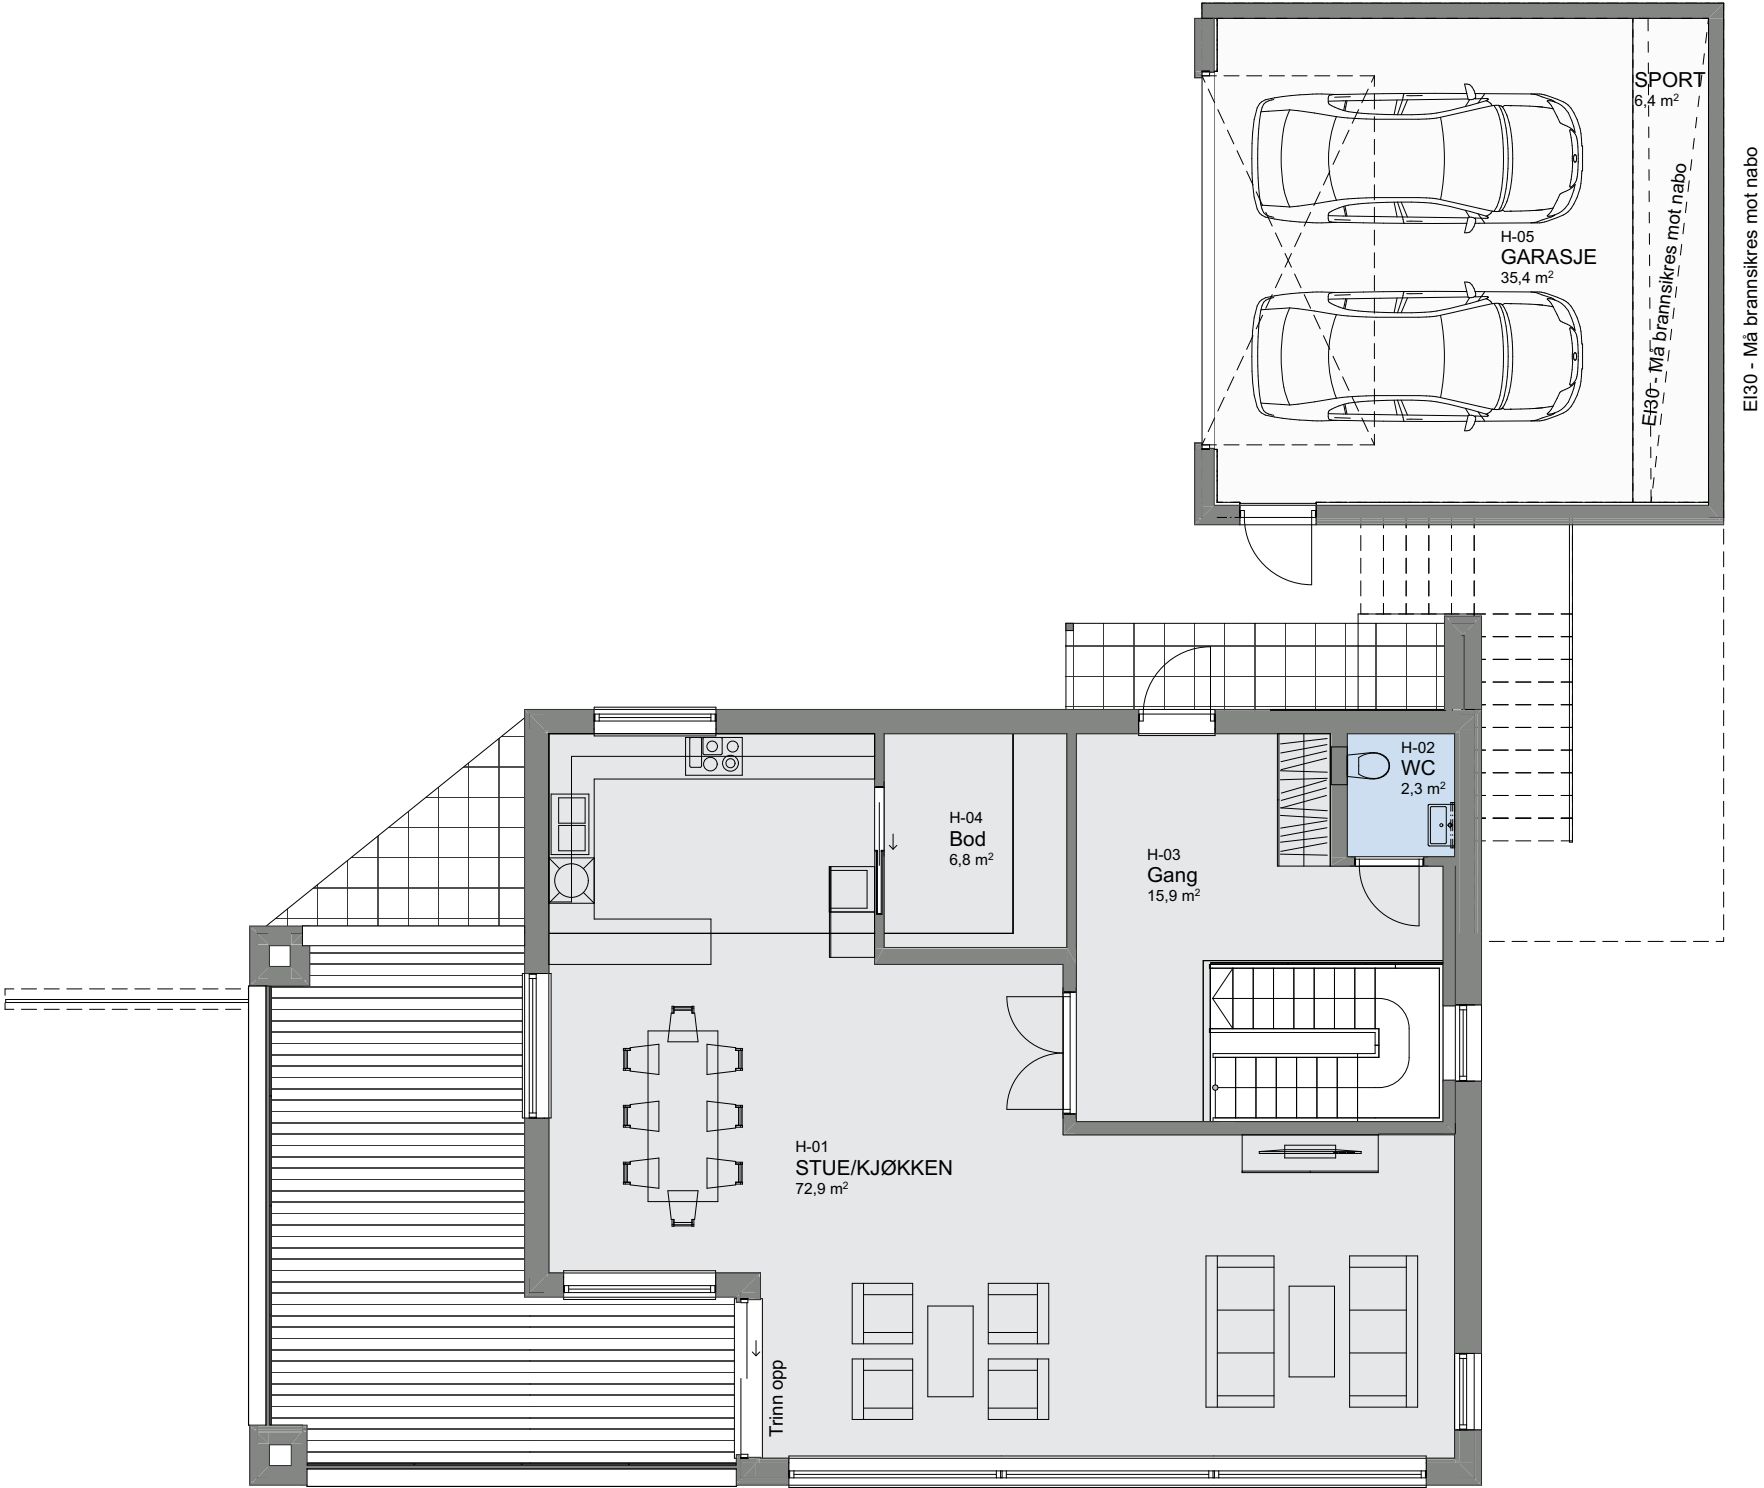

1:100 2. etasje

P-ROM		
	3-etg.	99,8
	2-etg.	115,7
	1-etg.	103,1
		318,6 m²

Tiltakshaver Kristian Søyland
Forhandler Skandsen Bygg AS
Røyselandsdalen 85, 4387 Bjerkreim


Tegningsnr.: 604
Gnr./Bnr.: 73/223
Prosjektnr.: 230178
Dato: 26.10.2023

VESTLANDS

HUS

Arkitekter

01	vh
02	hhg
Rev.	Sign.

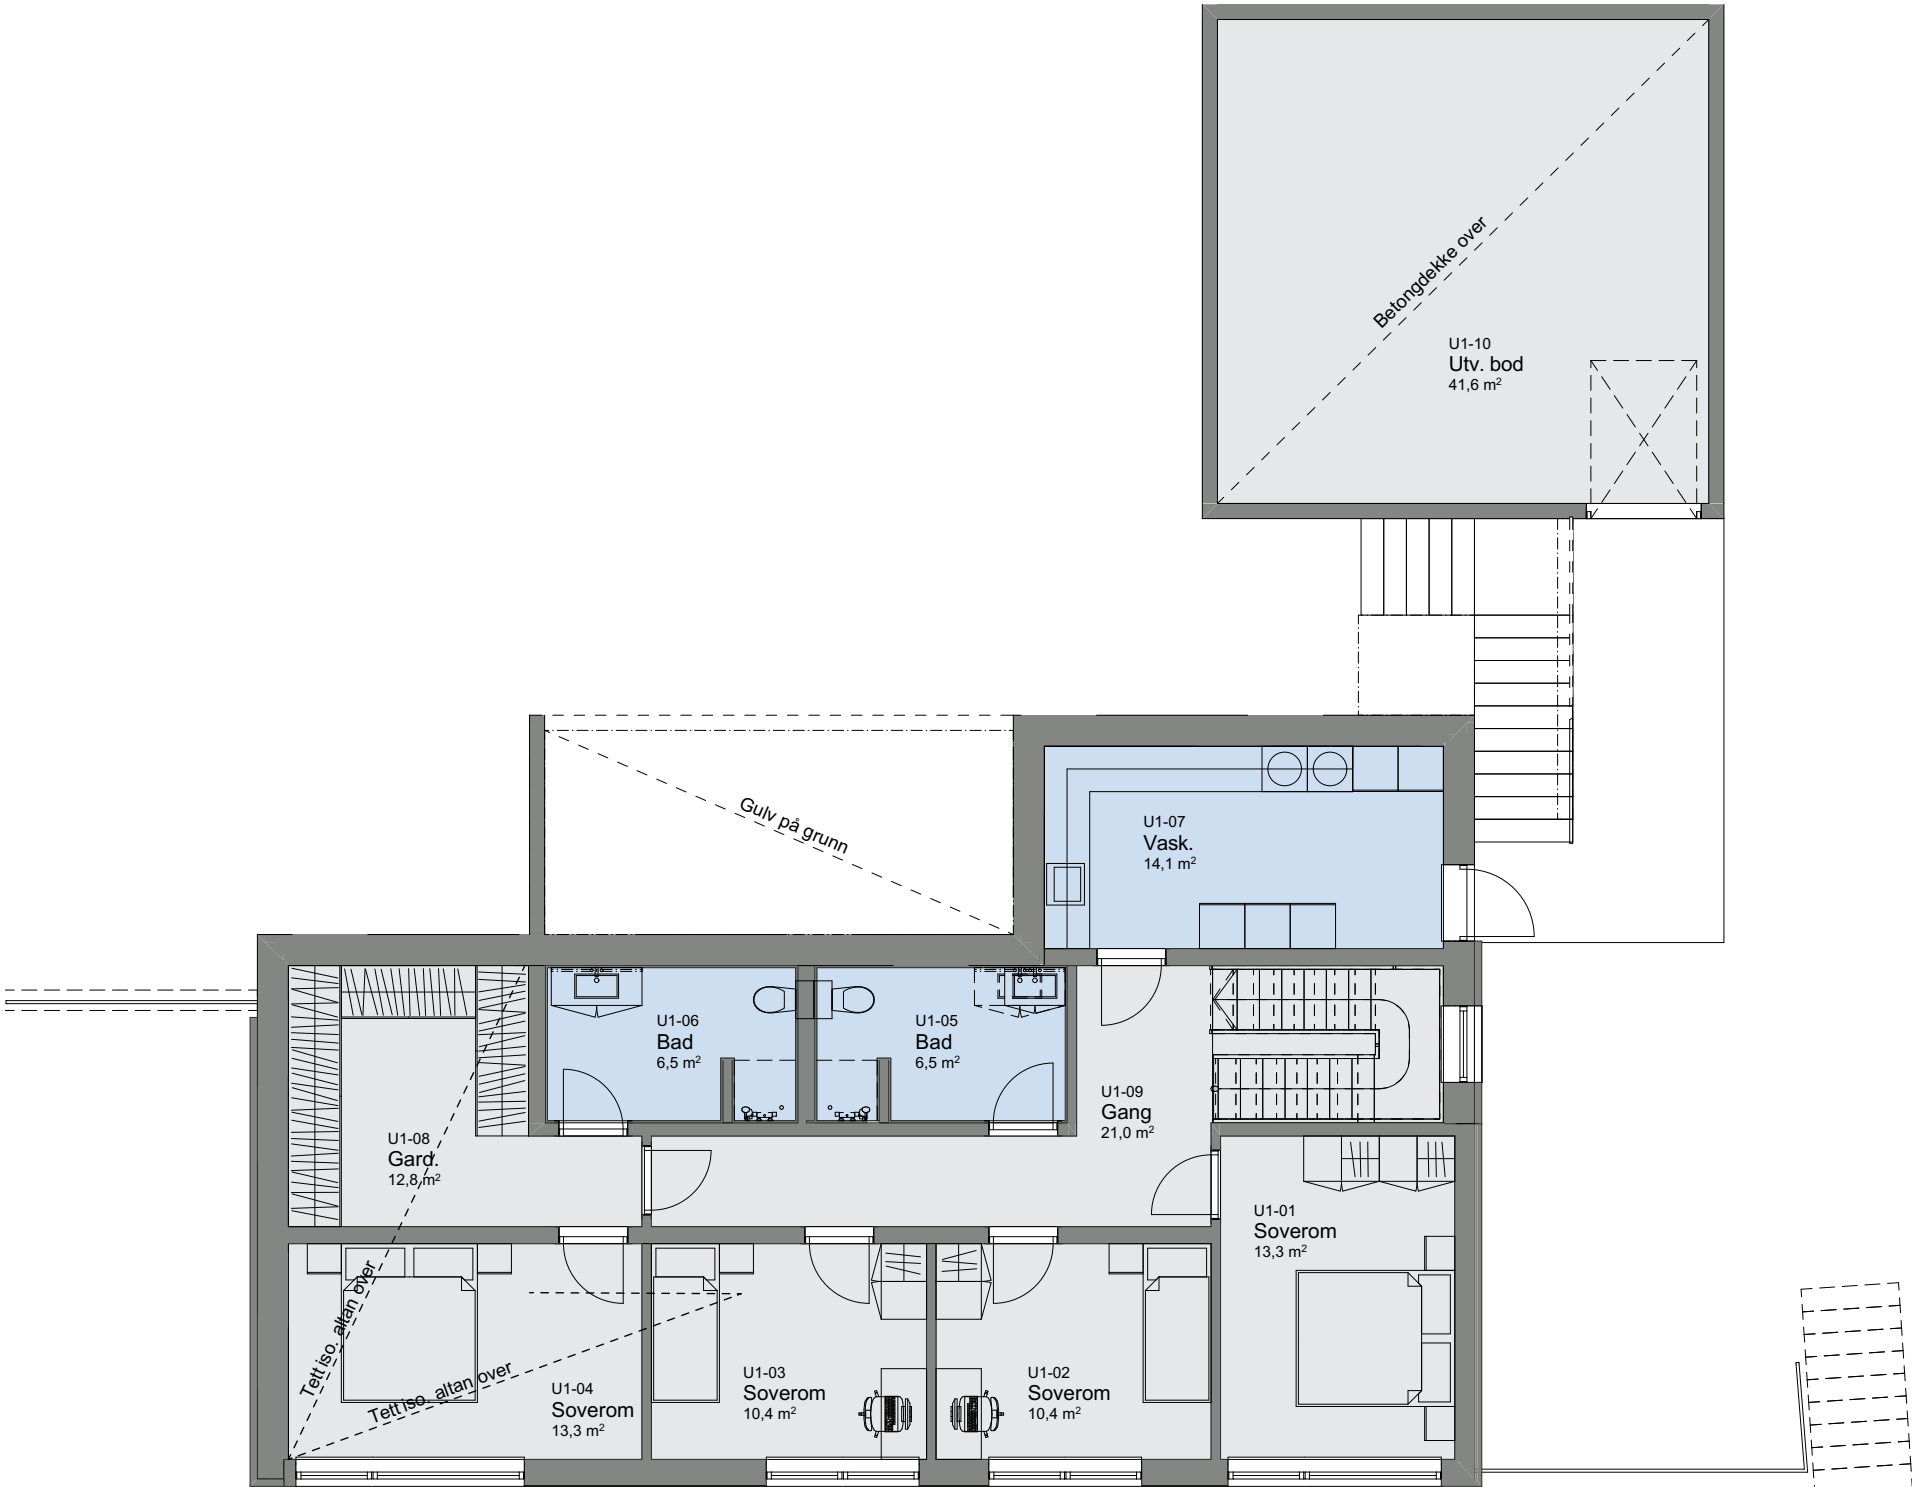

1:100 H. etasje

P-ROM		
	3-etg.	99,8
	2-etg.	115,7
	1-etg.	103,1
		318,6 m²

Tiltakshaver Kristian Søyland

Forhandler Skandsen Bygg AS

Røyselandsdalen 85, 4387 Bjerkreim

Tegningsnr.: 605

Gnr./Bnr.: 73/223

Prosjektnr.: 230178

Dato: 26.10.2023


VESTLANDSHUS ARKITEKTER AS - 6018 ÅLESUND - TLF 70178900

TEGNINGEN MÅ HVERKEN HELT ELLER DELVIS KOPIERES ELLER BENYTTES VED TILTAK SOM VESTLANDSHUS IKKE MEDVIRKER I

VESTLANDS HUS

Arkitekter

01	vh
02	hhg
Rev.	Sign.

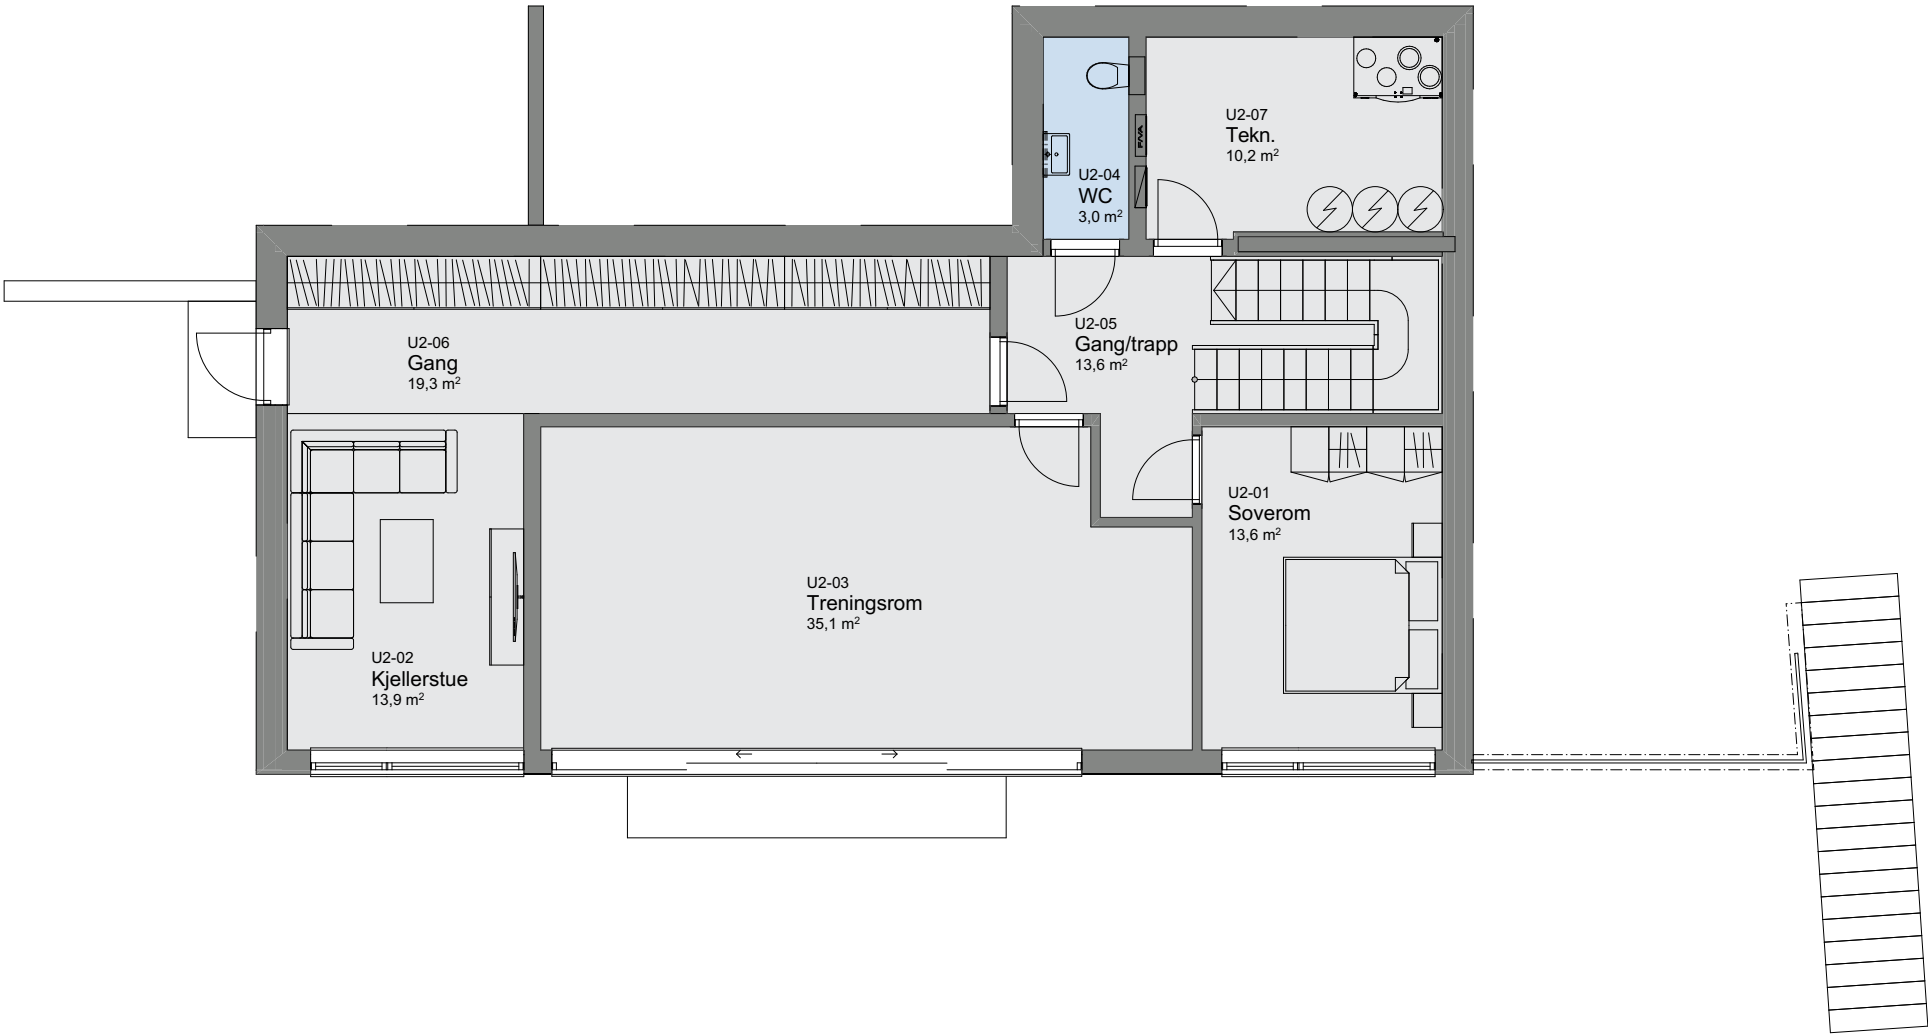

1:100 U. etasje