

Prosjekttegninger

Tiltakshaver : Christina Rønnestad og Haakon Haaland
Gårds- og bruksnummer : 104/168


Forhandler : Villa Wiig AS




Tegningene leveres av :

 **VESTLANDS HUS**
Arkitekter


1	kg
2	kg
Rev.	Sign.

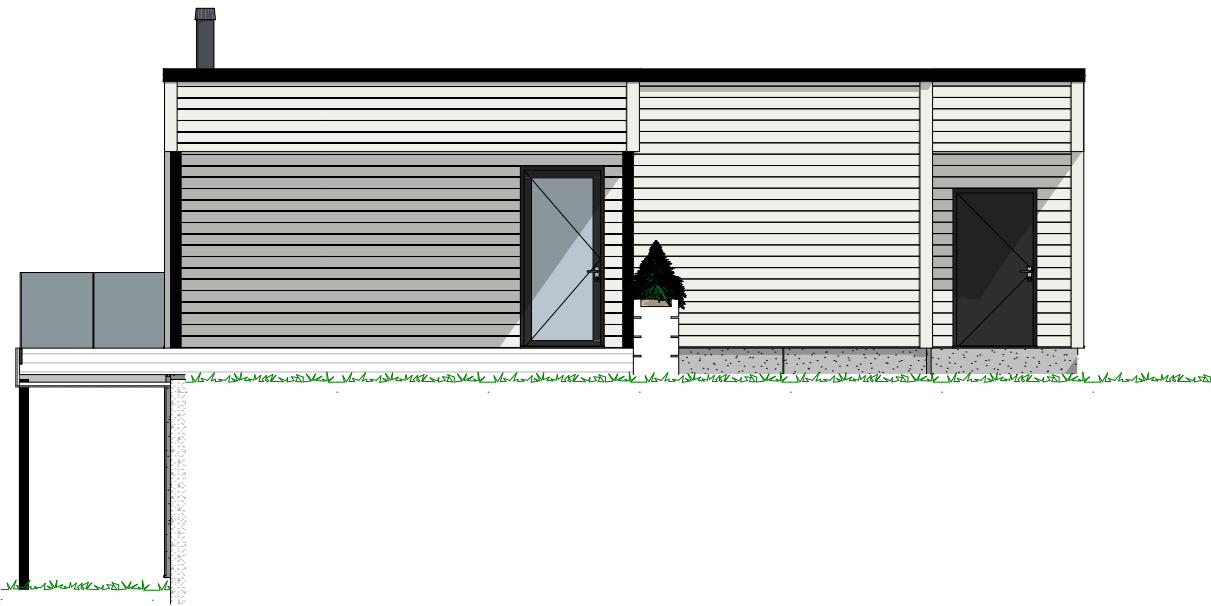


1	kg
2	kg
Rev.	Sign.

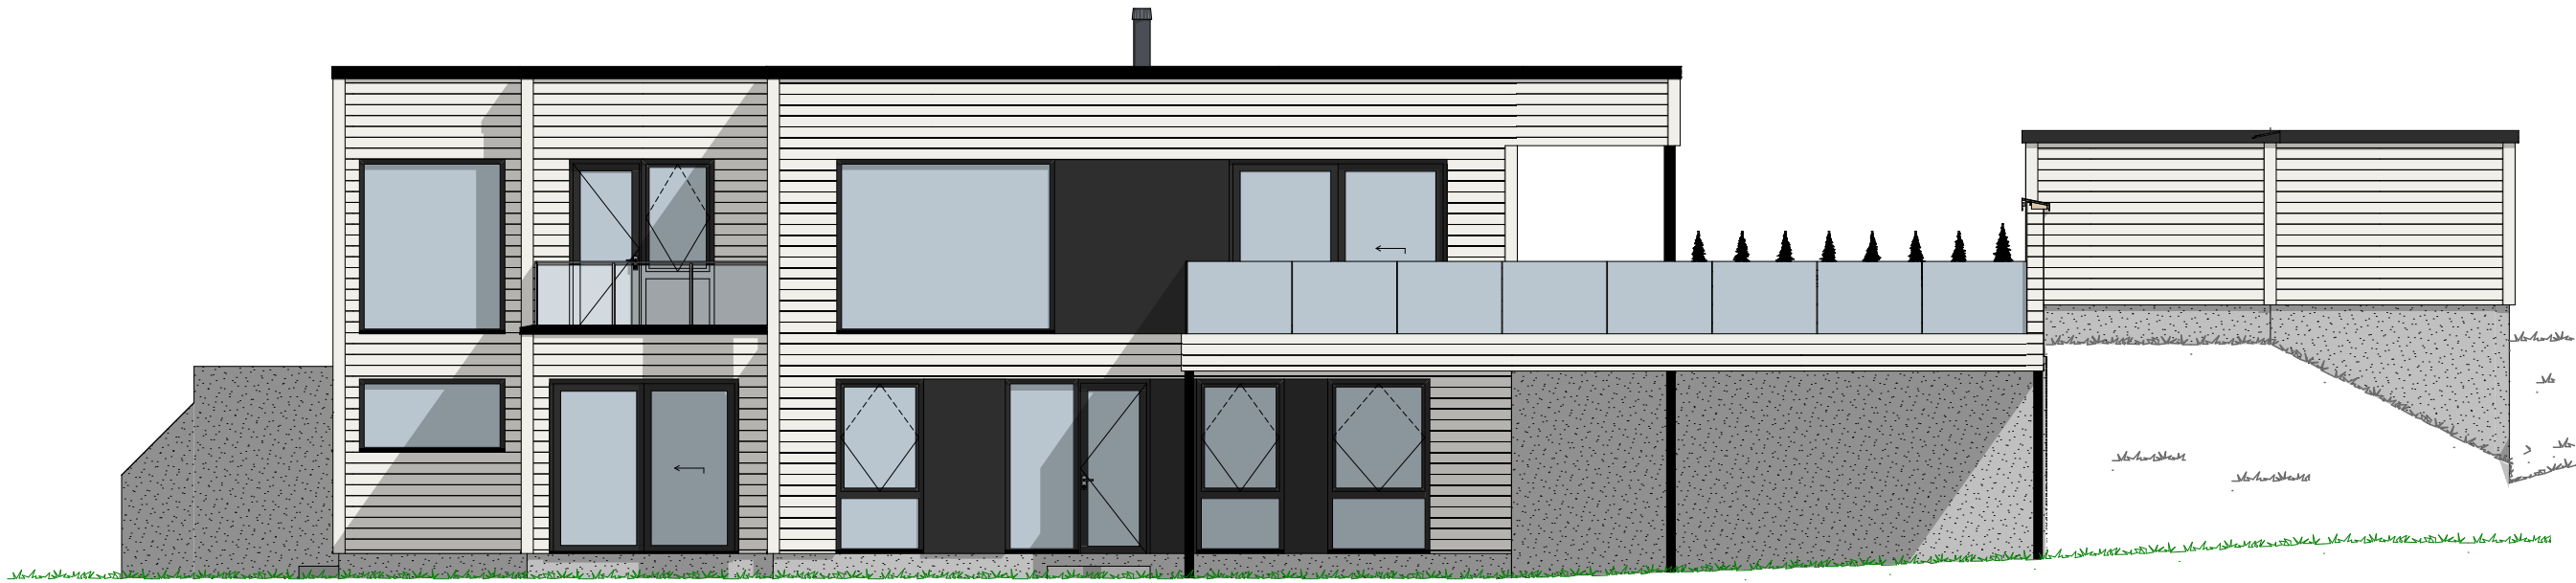

1:100 Fasade Nord

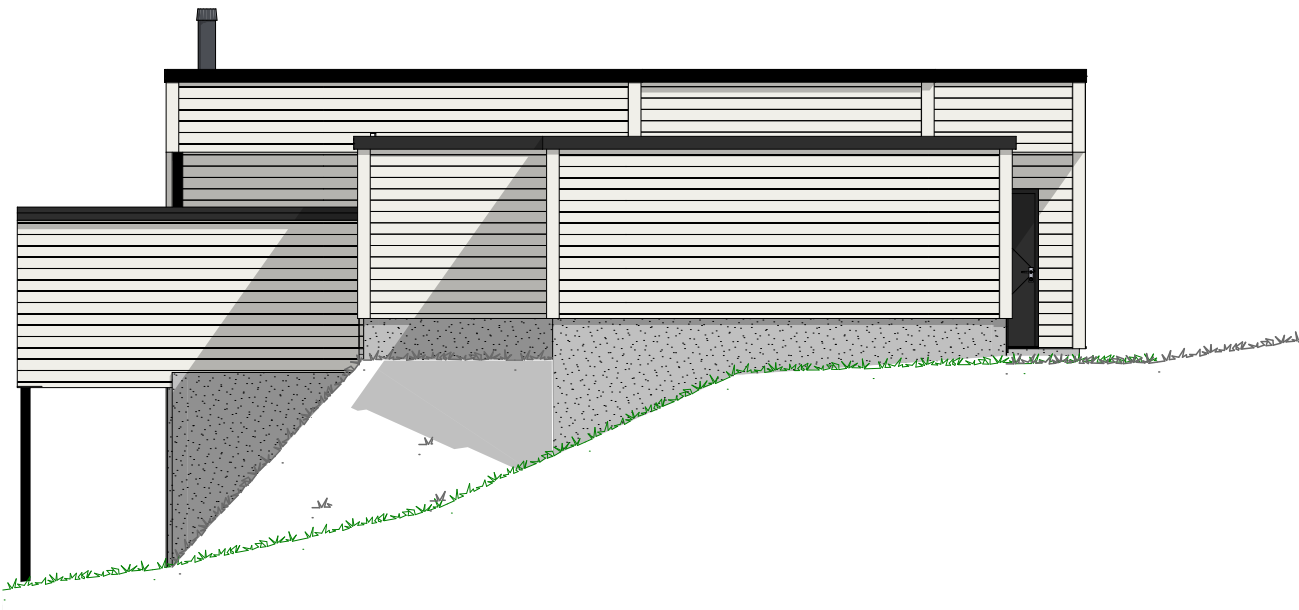

1:100 Fasade Vest 1

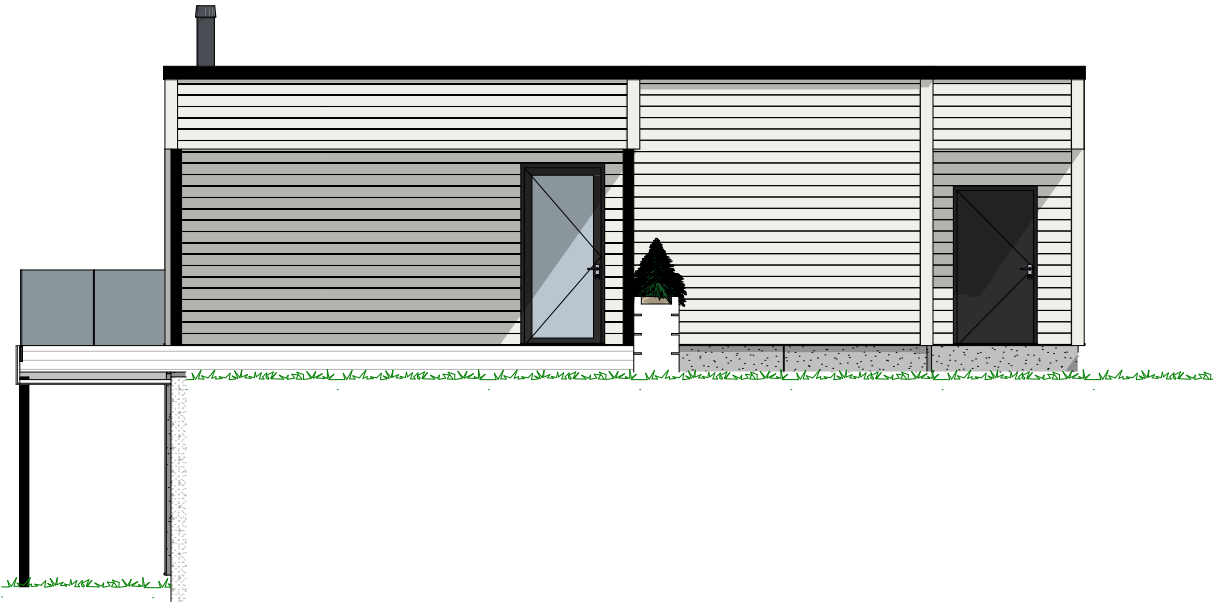

1:100 Fasade Vest 2

P-ROM		
	U. Etg	99,6
	H. Etg	123,6
		223,2 m²


Tiltakshaver **Christina Rønnestad og Haakon Haaland**
 Forhandler **Villa Wiig AS**
 Stollen 78, 3030 Drammen

Tegningsnr.: 603
 Gnr./Bnr.: 104/168
 Prosjektnr.: 230183
 Dato: 03.11.23

1	kg
2	kg
Rev.	Sign.

VESTLANDSHUS ARKITEKTER AS - 6018 ÅLESUND - TLF 70178900

TEGNINGEN MÅ HVERKEN HELT ELLER DELVIS KOPIERES ELLER BENYTTES VED TILTAK SOM VESTLANDSHUS IKKE MEDVIRKER I

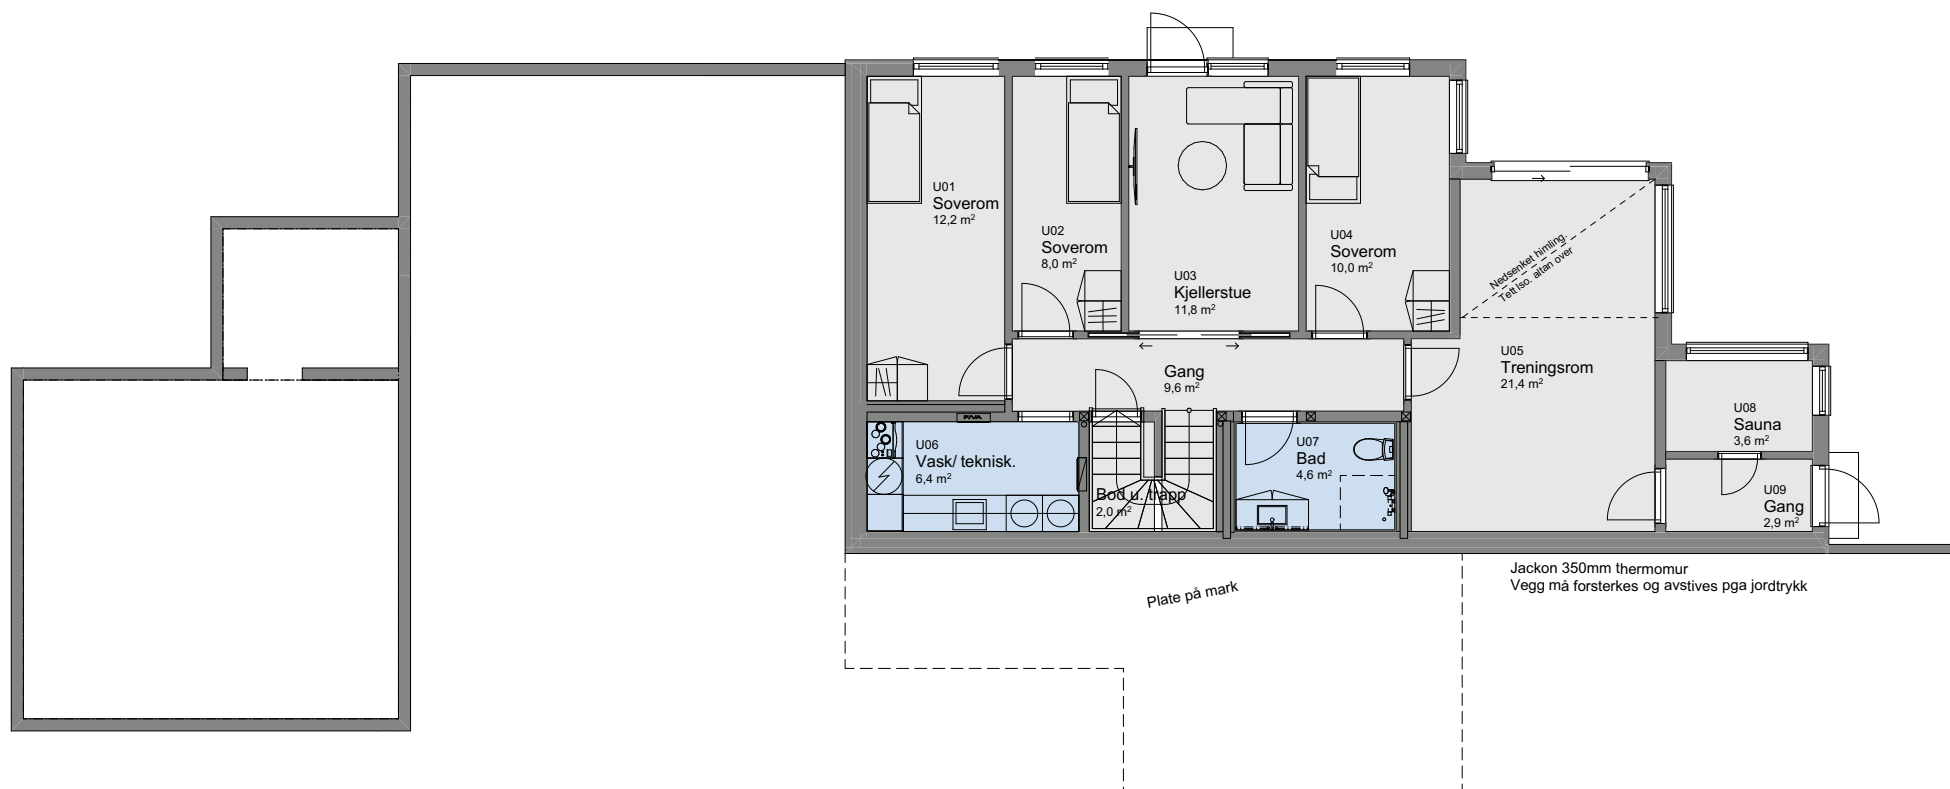

1:125

U. etasje

P-ROM		
	U. Etg	99,6
	H. Etg	123,6
		223,2 m ²

Tiltakshaver Christina Rønnestad og Haakon Haaland
 Forhandler Villa Wiig AS
 Stollen 78, 3030 Drammen


Tegningsnr.: 604
 Gnr./Bnr. 104/168
 Prosjektnr.: 230183
 Dato: 03.11.23

VESTLANDS HUS
 Arkitekter

1	kg
2	kg
Rev.	Sign.

VESTLANDSHUS ARKITEKTER AS - 6018 ÅLESUND - TLF 70178900

TEGNINGEN MÅ HVERKEN HELT ELLER DELVIS KOPIERES ELLER BENYTTES VED TILTAK SOM VESTLANDSHUS IKKE MEDVIRKER I

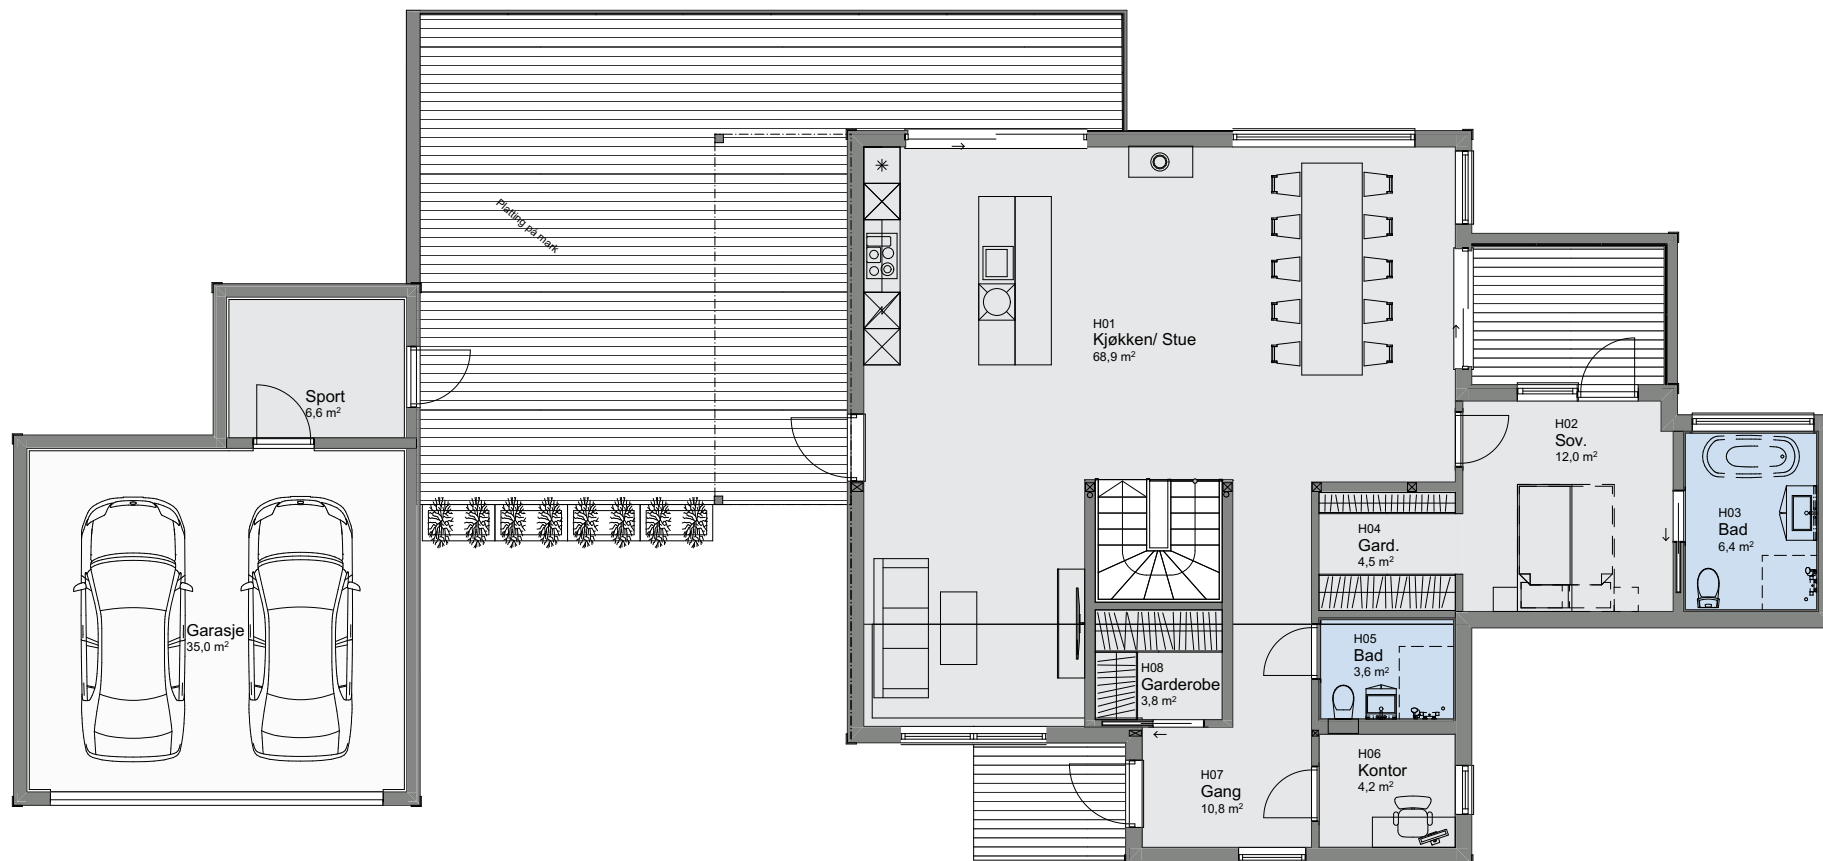

1:125 H. etasje

Tiltakshaver Christina Rønnestad og Haakon Haaland
Forhandler Villa Wiig AS
Stollen 78, 3030 Drammen

Tegningsnr.: 606
Gnr./Bnr. 104/168
Prosjektnr.: 230183
Dato: 03.11.23

VESTLANDSHUS ARKITEKTER AS - 6018 ÅLESUND - TLF 70178900

TEGNINGEN MÅ HVERKEN HELT ELLER DELVIS KOPIERES ELLER BENYTTES VED TILTAK SOM VESTLANDSHUS IKKE MEDVIRKER I


VESTLANDS HUS
Arkitekter

1	kg
2	kg
Rev.	Sign.



Tiltakshaver Christina Rønnestad og Haakon Haaland

Forhandler Villa Wiig AS

Stollen 78, 3030 Drammen

Tegningsnr.: 607
Gnr./Bnr.: 104/168

Prosjektnr.: 230183
Dato: 03.11.23

VESTLANDSHUS ARKITEKTER AS - 6018 ÅLESUND - TLF 70178900

TEGNINGEN MÅ HVERKEN HELT ELLER DELVIS KOPIERES ELLER BENYTTES VED TILTAK SOM VESTLANDSHUS IKKE MEDVIRKER I


VESTLANDS HUS
Arkitekter

1	kg
2	kg
Rev.	Sign.

