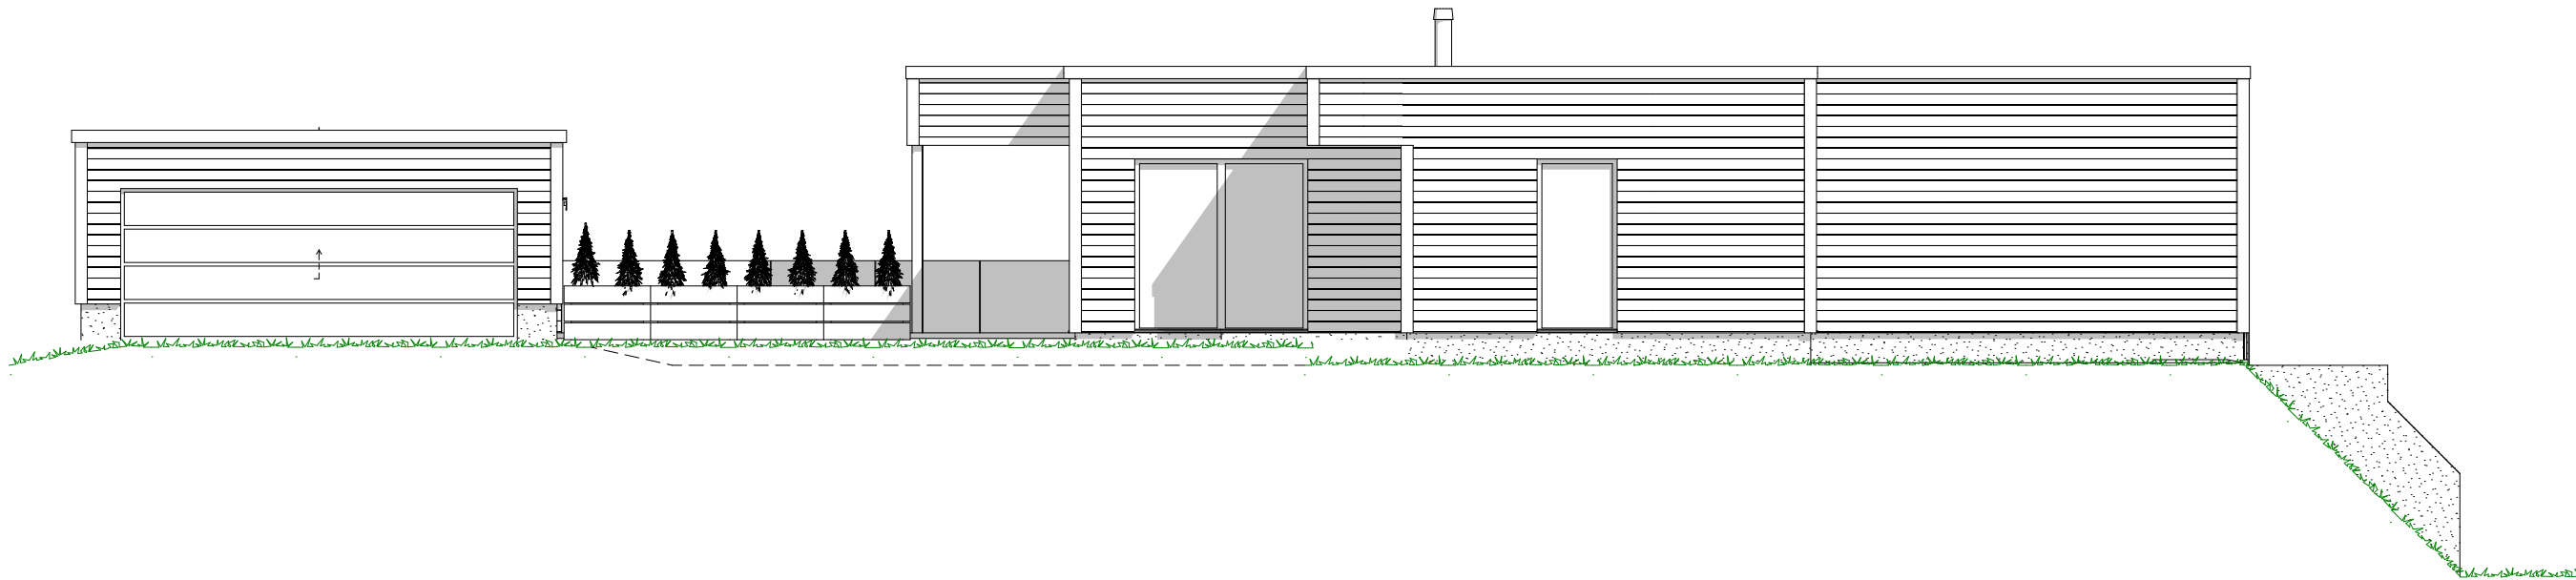
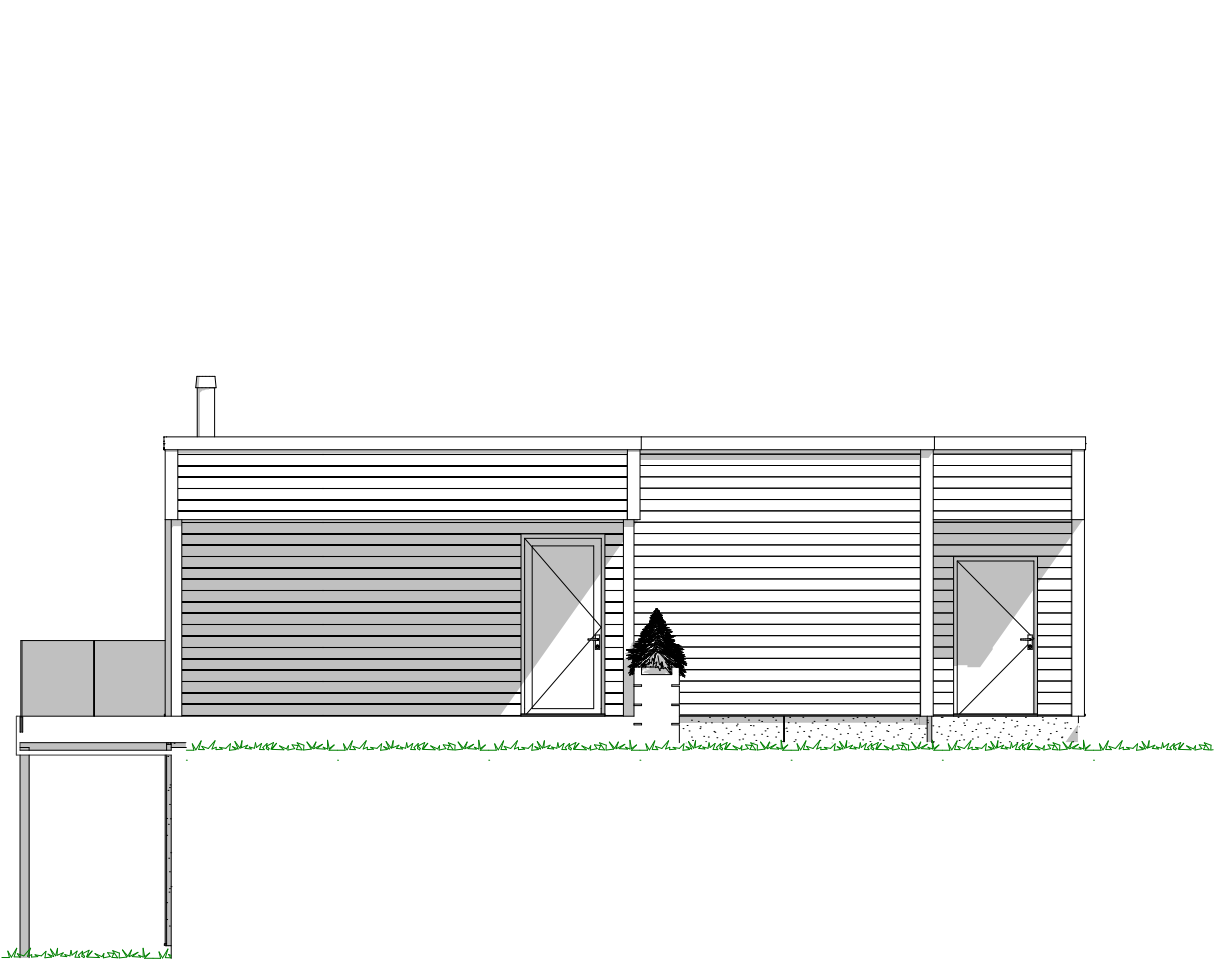
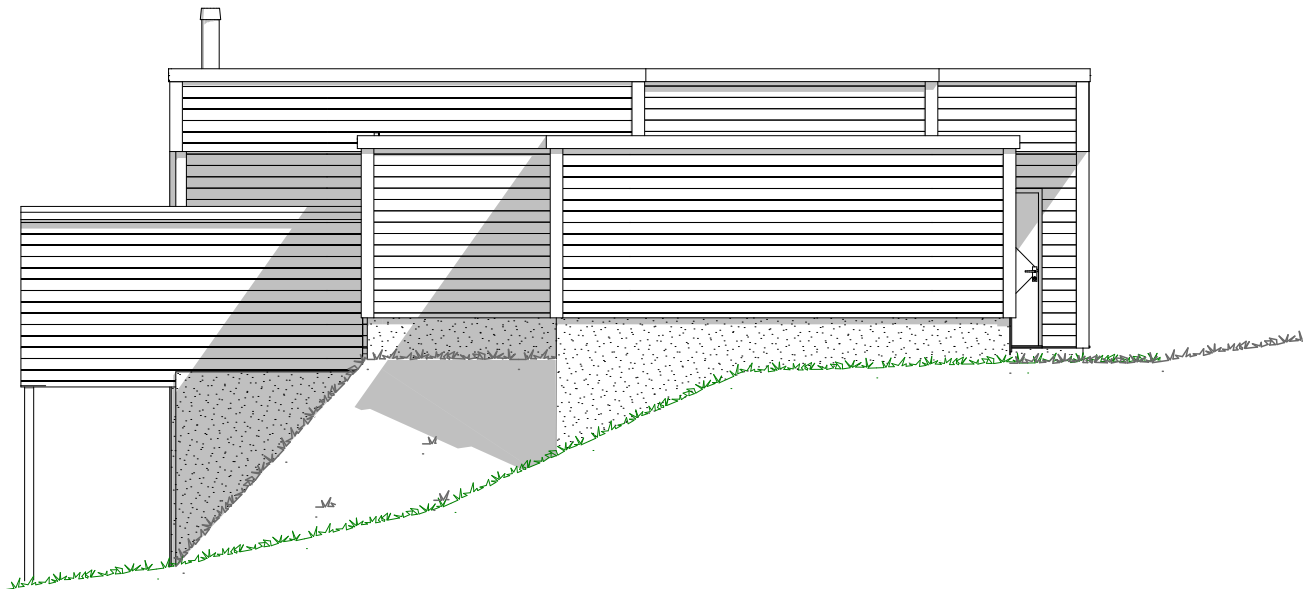




1:100    Fasade Sør

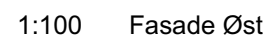


1:100    Fasade Vest 2



1:100    Fasade Vest 1

| |
|---|
| |
|---|

[illegible]



| Arealberegninger iht. NS-3940 |               |                 |
|-------------------------------|---------------|-----------------|
| BRA                           |               |                 |
|                               | U. Etg OA     | 21,5            |
|                               | U. Etg        | 99,6            |
|                               | H. Etg OA     | 12,3            |
|                               | H. Etg        | 123,6           |
|                               | Garasje/sport | 42,2            |
|                               |               | <b>299,2 m²</b> |
| P-ROM                         |               |                 |
|                               | U. Etg        | 99,6            |
|                               | H. Etg        | 123,6           |
|                               |               | <b>223,2 m²</b> |
| BYA                           |               |                 |
|                               | Overbyggd     | 40,4            |
|                               | Garasje       | 49,7            |
|                               | Bolig         | 147,3           |
|                               |               | <b>237,3 m²</b> |

[illegible]





|                  |                                                                     |          |       |        |  |   |                                                               |                                   |                 |
|------------------|---------------------------------------------------------------------|----------|-------|--------|--|---|---------------------------------------------------------------|-----------------------------------|-----------------|
|                  |                                                                     |          |       |        |  | <div><b>VESTLANDS HUS</b><br/>Arkitekter</div>                                                      | Tiltakshaver:<br><b>Christina Rønnestad og Haakon Haaland</b> |                                   |                 |
|                  |                                                                     |          |       |        |  |   | Forhandler:<br><b>Villa Wiig AS</b>                           |                                   |                 |
|                  |                                                                     |          |       |        |  |   | Adresse:<br><b>Stollen 78, 3030 Drammen</b>                   |                                   |                 |
|                  |                                                                     |          |       |        |  |   | Hustype : Spesial                                             | Gnr./Bnr: 104/168                 | Tegningsnr: 505 |
|                  |                                                                     |          |       |        |  |   | Tiltak : Enebolig                                             |                                   | Format: A3      |
| 1                | Revisjon, div. endringer vindu. tilpasning til terreng              | 21.01.25 | kg    |        |  | Type tegning : Snitt A, Snitt B, Snitt C   |                                                               | Skala: 1:100                      |                 |
| 2                | endret på garasje og div. på plantegning                            | 23.01.25 | kg    |        |  | Fase : Søknadstegninger   |                                                               | Arkitekt: mms                     |                 |
| 3                | Søknadstegning   hevet etg. høyde u.etg til 2,6m   vinduer 2,4 topp | 17.02.25 | kg    | pa     |  | Er tegninger klare for kontrakt og søknad?   | Ja                                                            | Brannklasse: 1<br>Risikoklasse: 4 |                 |
| Rev. Beskrivelse |                                                                     | Dato     | Sign. | Kontr. |  | VESTLANDSHUS ARKITEKTER AS - 6018 ÅLESUND - TLF 70178900<br><small>TEGNINGEN MÅ HVERKEN HELT ELLER DELVIS KOPIERES ELLER BRUYTTES VED TIL TAK. SOM VESTLANDSHUS IKKE MEDVIRKER I</small> |                                                               |                                   |                 |
|                  |                                                                     |          |       |        |  | Dato: 03.11.23<br>Prosjektnr: 230183   |                                                               |                                   |                 |

# FORUTSETNINGER FOR ARKITEKTTEGNINGER

Fasadeprodukter til vindu og dører i yttervegg av profilerte sidebord, vinduskneker og sprosser er ikke med i standard leveranse.

Kanaler fra ventilasjonsanlegg vil i noen tilfeller medføre ekstra veggtykkelser eller "kassing", som får mindre konsekvenser for romløsninger  
Dette kan eventuelt justeres noe før igangsetting av bygget.

Skorstein/pipe erstattes av luft til vann varmepumpe, eller lignende vannbåren varmekilde.

Boligen vil i perioder få høy innetemperatur.  
Dette må løses med luftinntak/utforming av ventilasjonsanlegg slik at temperaturstigning i anlegget på grunn av utetemperatur blir minimal. (<2 °C)  
Evt. solskjerming - egen beregning må utføres.

NB! Ved innhenting av pristilbud av ytterdører og vindu, må forutsetningen i varmetapsberegningen legges til grunn. Her blir det forutsatt en maksimal, gjennomsnittlig U-verdi til ytterdører og vindu for bygget.  
Prosentandel over 25% vindu og dører, har konsekvenser for byggets isolering.

Dører og vinduer kontrolleres mht. bæring og endelig plassering før bestilling utføres.

Takverksleverandør må konfereres før videre detaljprosjektering av hus kan foretas.

Bruk av personsikkerhetsglass i vindu, er markert på plan med SG

Lystransmisjon til vinduer er satt til 0,7 som grunnlag for utført dagslysberegning.

HUSBANKFINANSIERING : Nei

Lekkasjetall < 0,8  
U - verdi vindu/ dør : 0,81  
Isolasjon mot grunn : 300 mm

## Krav til plassering av garasje på tomt:

Garasje med summen av bruttoareal til alle plan < 50 m2:

- Avstand til nabogrense min. 1 meter.
- Ingen krav mot egen bolig.

Garasje med summen av bruttoareal til alle plan > 50 m2:

- 4 meter avstand til nabogrense.
- Eller < 4 meter til grense og med brannskille EI30 mot nabo.
- Ingen krav mot egen bolig.

Når biloppstillingsrommet > 50 m2:

- Krav om 4 meter til nabogrense og 8 meter til egen bolig.
- Eller kortere avstand og skilt med bygningsdeler i EI60.

Prosjektert etter TEK 17.

Tiltakshaver: Christina Rønnestad og Haakon Haaland

Forhandler: Villa Wiig AS  
Adresse: Stollen 78, 3030 Drammen

Tegningsnr.: 506  
Gnr./Bnr. 104/168  
Prosjektnr.: 230183  
Dato: 03.11.23

VESTLANDSHUS ARKITEKTER AS - 6018 ÅLESUND - TLF 70178900

  
**VESTLANDS HUS**  
Arkitekter

|      |          |       |
|------|----------|-------|
| 1    | 21.01.25 | kg    |
| 2    | 23.01.25 | kg    |
| 3    | 17.02.25 | kg    |
| Rev. | Dato     | Sign. |



## Dør-/Vindussskjema

Tiltakshaver Christina Rønnestad og Haakon Haaland  
Forhandler Villa Wiig AS  
Stollen 78, 3030 Drammen

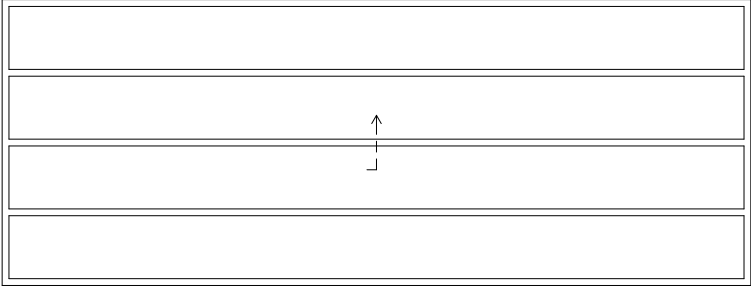
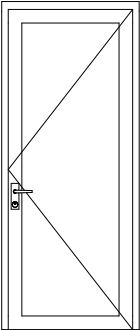
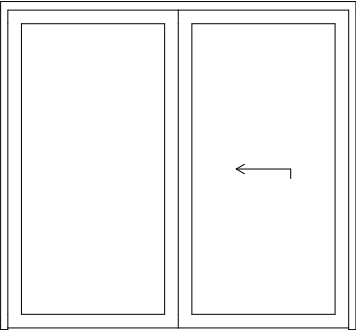
Side 1 av 3

Tegningsnr.: 509  
Gnr./Bnr. 104/168  
Prosjektnr.: 230183  
Dato: 03.11.23

Er arbeidstegninger utført? : Nei

| 3    | Søknadstegning   hevet etg. høyde u.etg til 2,6m   vinduer 2,4 topp | 17.02.25 | kg    |
|------|---------------------------------------------------------------------|----------|-------|
| Rev. | Beskrivelse                                                         | Dato     | Sign. |

### DØRSKJEMA - Ikke klarert for bestilling

|                                                                                    |           |                                                                                      |                                                                                      |
|------------------------------------------------------------------------------------|-----------|--------------------------------------------------------------------------------------|--------------------------------------------------------------------------------------|
| ID                                                                                 | GP-1      | YD101                                                                                | YD102                                                                                |
| Slagretning                                                                        |           | H                                                                                    |                                                                                      |
| Antall                                                                             | 1         | 1                                                                                    | 1                                                                                    |
| Etasje                                                                             | H. etasje | U. etasje                                                                            | U. etasje                                                                            |
| Rom                                                                                | Garasje   | Kjellerstue                                                                          | Treningsrom                                                                          |
| Romnummer                                                                          |           | U03                                                                                  | U05                                                                                  |
|  |           |  |  |
| Størrelse                                                                          | B=        | 5 500                                                                                | 990                                                                                  |
|                                                                                    | H=        | 2 100                                                                                | 2 390                                                                                |
| Lydkrav                                                                            |           |                                                                                      |                                                                                      |
| U-verdi                                                                            |           |                                                                                      |                                                                                      |
| Anmerkning                                                                         |           |                                                                                      | SG                                                                                   |
| Glassareal                                                                         | 0,000     | 1,537                                                                                | 4,517                                                                                |
| Kommentar                                                                          |           |                                                                                      |                                                                                      |



## Dør-/Vindus skjema

Tiltakshaver Christina Rønnestad og Haakon Haaland  
Forhandler Villa Wiig AS  
Stollen 78, 3030 Drammen

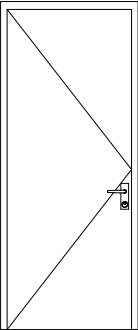
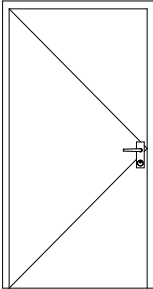
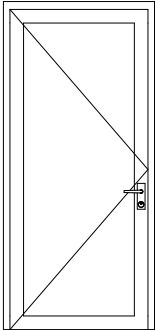
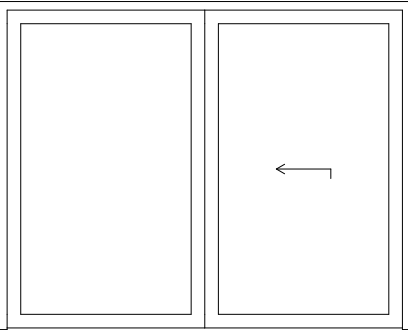
Side 2 av 3

Tegningsnr.: 509  
Gnr./Bnr. 104/168  
Prosjektnr.: 230183  
Dato: 03.11.23

Er arbeidstegninger utført? : Nei

|      |                                                                     |          |       |
|------|---------------------------------------------------------------------|----------|-------|
|      |                                                                     |          |       |
|      |                                                                     |          |       |
|      |                                                                     |          |       |
| 3    | Søknadstegning   hevet etg. høyde u.etg til 2,6m   vinduer 2,4 topp | 17.02.25 | kg    |
| Rev. | Beskrivelse                                                         | Dato     | Sign. |

### DØRSKJEMA - Ikke klarert for bestilling

| ID   | YD103     | YD201     | YD202         | YD203         |
|---|-----------|-----------|---------------|---------------|
| Slagretning   | V         | V         | V             |               |
| Antall   | 1         | 1         | 1             | 1             |
| Etasje   | U. etasje | H. etasje | H. etasje     | H. etasje     |
| Rom   | Gang      | Gang      | Kjøkken/ Stue | Kjøkken/ Stue |
| Romnummer   | U09       | H07       | H01           | H01           |
| <div></div> <div></div> <div></div> <div></div> |           |           |               |               |
| Størrelse   | B= 990    | 1 090     | 1 090         | 2 990         |
|   | H= 2 390  | 2 090     | 2 390         | 2 390         |
| Lydkrav   |           |           |               |               |
| U-verdi   |           |           |               |               |
| Anmerkning   |           |           | SG            | SG            |
| Glassareal   | 0,000     | 0,000     | 1,752         | 5,376         |
| Kommentar   |           |           |               |               |



## Dør-/Vindusskjema

Tiltakshaver Christina Rønnestad og Haakon Haaland  
Forhandler Villa Wiig AS  
Stollen 78, 3030 Drammen

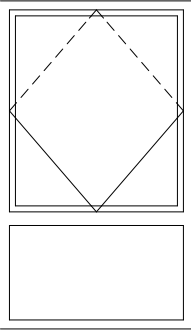
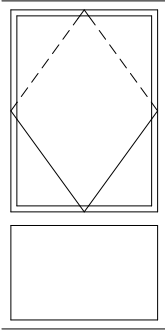
 
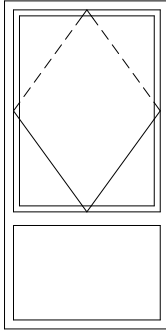
Side 1 av 4

Tegningsnr.: 510  
Gnr./Bnr. 104/168  
Prosjektnr.: 230183  
Dato: 03.11.23

Er arbeidstegninger utført? : Nei

|      |                                                                     |          |       |
|------|---------------------------------------------------------------------|----------|-------|
|      |                                                                     |          |       |
|      |                                                                     |          |       |
|      |                                                                     |          |       |
| 3    | Søknadstegning   hevet etg. høyde u.etg til 2,6m   vinduer 2,4 topp | 17.02.25 | kg    |
| Rev. | Beskrivelse                                                         | Dato     | Sign. |

### VINDUSKJEMA - Ikke klarert for bestilling

| ID                                                                                  | V101      | V102      | V103        | V104      |
|-------------------------------------------------------------------------------------|-----------|-----------|-------------|-----------|
| Antall                                                                              | 1         | 1         | 1           | 1         |
| Etasje                                                                              | U. etasje | U. etasje | U. etasje   | U. etasje |
| Rom                                                                                 | Soverom   | Soverom   | Kjellerstue | Soverom   |
| Romnummer                                                                           | U01       | U02       | U03         | U04       |
|    |           |           |             |           |
|   |           |           |             |           |
|  |           |           |             |           |
|  |           |           |             |           |
| Størrelse                                                                           | B=        | 1 390     | 1 190       | 990       |
|                                                                                     | H=        | 2 390     | 2 390       | 2 390     |
| Toppvinkel ved skråvindu                                                            |           | ---       | ---         | ---       |
| Rømningsvei                                                                         |           |           |             |           |
| Lydkrav                                                                             |           |           |             |           |
| U-verdi                                                                             |           |           |             |           |
| Anmerkning                                                                          |           | SG        | SG          | SG        |
| Glassareal                                                                          |           | 2,548     | 2,130       | 2,000     |
| Vindustype                                                                          |           | Vindu     | Vindu       | Vindu     |
| Kommentar                                                                           |           |           |             |           |

## Dør-/Vindusskjema

Tiltakshaver Christina Rønnestad og Haakon Haaland  
Forhandler Villa Wiig AS  
Stollen 78, 3030 Drammen

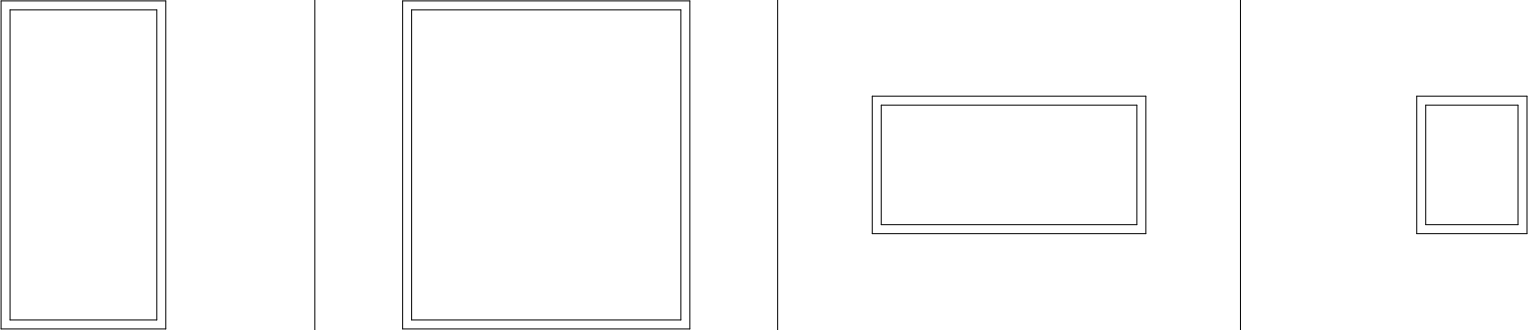
Side 2 av 4

 
 
 
 
Tegningsnr.: 510  
Gnr./Bnr. 104/168  
Prosjektnr.: 230183  
Dato: 03.11.23

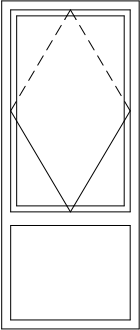
 
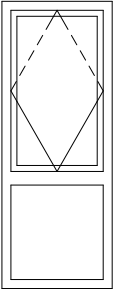
 
Er arbeidstegninger utført? : Nei

|      |                                                                     |          |       |
|------|---------------------------------------------------------------------|----------|-------|
|      |                                                                     |          |       |
|      |                                                                     |          |       |
|      |                                                                     |          |       |
| 3    | Søknadstegning   hevet etg. høyde u.etg til 2,6m   vinduer 2,4 topp | 17.02.25 | kg    |
| Rev. | Beskrivelse                                                         | Dato     | Sign. |

### VINDUSKJEMA - Ikke klarert for bestilling

|                                                                                    |           |             |           |           |
|------------------------------------------------------------------------------------|-----------|-------------|-----------|-----------|
| ID                                                                                 | V105      | V106        | V107      | V108      |
| Antall                                                                             | 1         | 1           | 1         | 1         |
| Etasje                                                                             | U. etasje | U. etasje   | U. etasje | U. etasje |
| Rom                                                                                | Soverom   | Treningsrom | Sauna     | Sauna     |
| Romnummer                                                                          | U04       | U05         | U08       | U08       |
|  |           |             |           |           |
| Størrelse                                                                          | B=        | 1 190       | 2 090     | 1 990     |
|                                                                                    | H=        | 2 390       | 2 390     | 990       |
| Toppvinkel ved skråvindu                                                           |           | ---         | ---       | ---       |
| Rømningsvei                                                                        |           |             |           |           |
| Lydkrav                                                                            |           |             |           |           |
| U-verdi                                                                            |           |             |           |           |
| Anmerkning                                                                         |           | SG          | SG        |           |
| Glassareal                                                                         |           | 2,456       | 4,506     | 1,649     |
| Vindustype                                                                         |           | Vindu       | Vindu     | Vindu     |
| Kommentar                                                                          |           |             |           |           |

|                          |                                                                                   |                                                                                    |                                                                                     |                                                                                     |
|--------------------------|-----------------------------------------------------------------------------------|------------------------------------------------------------------------------------|-------------------------------------------------------------------------------------|-------------------------------------------------------------------------------------|
| ID                       | V201                                                                              | V201                                                                               | V202                                                                                | V204                                                                                |
| Antall                   | 1                                                                                 | 1                                                                                  | 1                                                                                   | 1                                                                                   |
| Etasje                   | H. etasje                                                                         | H. etasje                                                                          | H. etasje                                                                           | H. etasje                                                                           |
| Rom                      | Gang                                                                              | Kjøkken/ Stue                                                                      | Kjøkken/ Stue                                                                       | Kjøkken/ Stue                                                                       |
| Romnummer                | H07                                                                               | H01                                                                                | H01                                                                                 | H01                                                                                 |
|                          |  |  |  |  |
| Størrelse                | B=                                                                                | 1 090                                                                              | 1 190                                                                               | 2 990                                                                               |
|                          | H=                                                                                | 2 390                                                                              | 2 390                                                                               | 2 390                                                                               |
| Toppvinkel ved skråvindu |                                                                                   | ---                                                                                | ---                                                                                 | ---                                                                                 |
| Rømningsvei              |                                                                                   |                                                                                    |                                                                                     |                                                                                     |
| Lydkrav                  |                                                                                   |                                                                                    |                                                                                     |                                                                                     |
| U-verdi                  |                                                                                   |                                                                                    |                                                                                     |                                                                                     |
| Anmerkning               |                                                                                   | SG                                                                                 | SG                                                                                  |                                                                                     |
| Glassareal               |                                                                                   | 2,228                                                                              | 2,456                                                                               | 6,556                                                                               |
| Vindustype               |                                                                                   | Vindu                                                                              | Vindu                                                                               | Vindu                                                                               |
| Kommentar                |                                                                                   |                                                                                    |                                                                                     |                                                                                     |

|                                           |    |                                                                                   |  |                                                                                    |  |                                                                                     |  |                                                                                     |  |
|-------------------------------------------|----|-----------------------------------------------------------------------------------|--|------------------------------------------------------------------------------------|--|-------------------------------------------------------------------------------------|--|-------------------------------------------------------------------------------------|--|
| VINDUSKJEMA - Ikke klarert for bestilling |    |                                                                                   |  |                                                                                    |  |                                                                                     |  |                                                                                     |  |
| ID                                        |    | V206                                                                              |  | V207                                                                               |  | V208                                                                                |  | V-203                                                                               |  |
| Antall                                    |    | 1                                                                                 |  | 1                                                                                  |  | 1                                                                                   |  | 1                                                                                   |  |
| Etasje                                    |    | H. etasje                                                                         |  | H. etasje                                                                          |  | H. etasje                                                                           |  | H. etasje                                                                           |  |
| Rom                                       |    | Sov.                                                                              |  |                                                                                    |  | Kontor                                                                              |  | Kjøkken/ Stue                                                                       |  |
| Romnummer                                 |    | H02                                                                               |  |                                                                                    |  | H06                                                                                 |  | H01                                                                                 |  |
|                                           |    |  |  |  |  |  |  |  |  |
| Størrelse                                 | B= | 990                                                                               |  | 1 990                                                                              |  | 790                                                                                 |  | 1 190                                                                               |  |
|                                           | H= | 2 390                                                                             |  | 2 390                                                                              |  | 2 090                                                                               |  | 2 390                                                                               |  |
| Toppvinkel ved skråvindu                  |    | ---                                                                               |  | ---                                                                                |  | ---                                                                                 |  | ---                                                                                 |  |
| Rømningsvei                               |    |                                                                                   |  |                                                                                    |  |                                                                                     |  |                                                                                     |  |
| Lydkrav                                   |    |                                                                                   |  |                                                                                    |  |                                                                                     |  |                                                                                     |  |
| U-verdi                                   |    |                                                                                   |  |                                                                                    |  |                                                                                     |  |                                                                                     |  |
| Anmerkning                                |    | SG                                                                                |  |                                                                                    |  | SG                                                                                  |  | SG                                                                                  |  |
| Glassareal                                |    | 1,712                                                                             |  | 4,278                                                                              |  | 1,117                                                                               |  | 2,456                                                                               |  |
| Vindustype                                |    | Vindu                                                                             |  | Vindu                                                                              |  | Vindu                                                                               |  | Vindu                                                                               |  |
| Kommentar                                 |    |                                                                                   |  |                                                                                    |  |                                                                                     |  |                                                                                     |  |