



Tiltakshaver: Raymond Hansen

TEGNINGEN MÅ HVERKEN HELT ELLER DELVIS KOPIERES ELLER BENYTTES VED TILTAK SOM VESTLANDSHUS IKKE MEDVIRKER I

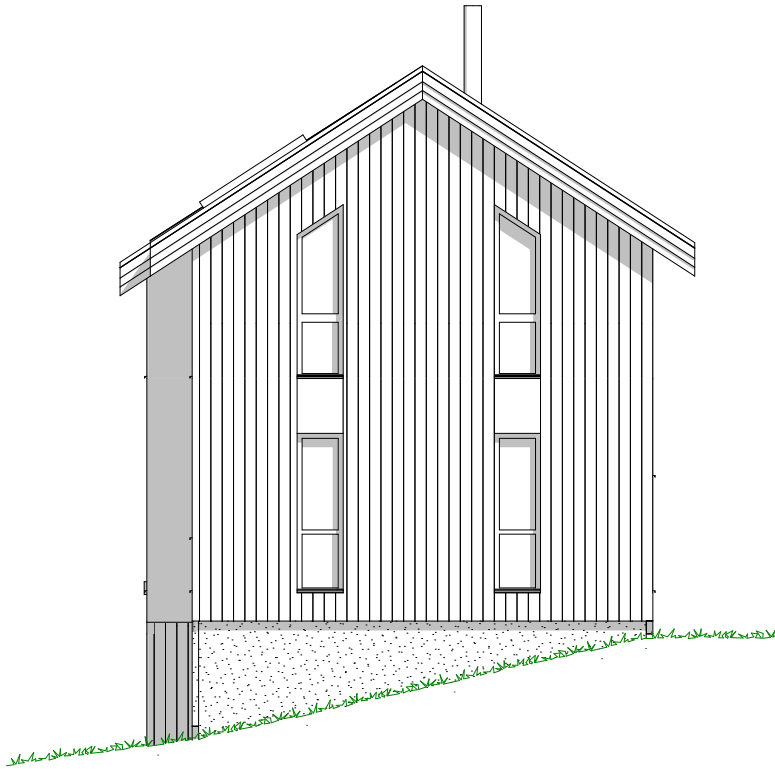

Forslaa

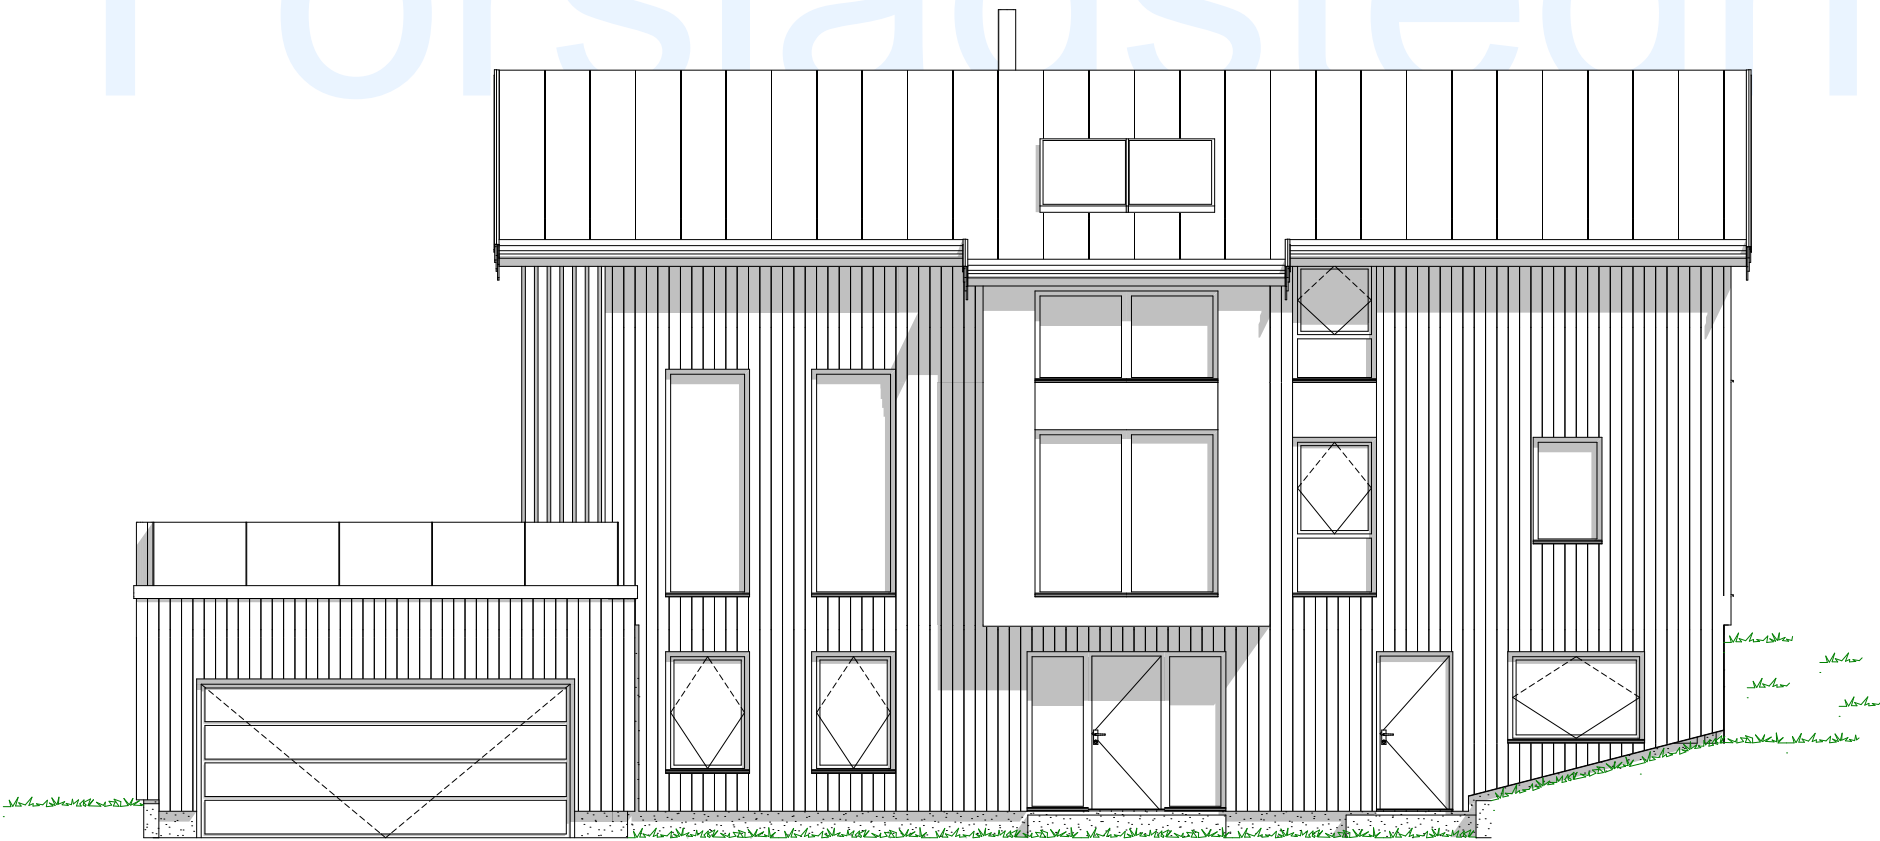



Prosjektnr.: 230186
Forhandler: Villa Wiig AS
Fase : Skisseforslag
Dato : 06.11.2023
Før søknadsarbeider igangsettes kontaktes VHA for ferdigstillelse



A	Justert lengde. Takkonstruksjon/vinkel og innv. planløsning
Rev.	Beskrivelse

Tiltakshaver: Raymond Hansen

TEGNINGEN MÅ HVERKEN HELT ELLER DELVIS KOPIERES ELLER BENYTTES VED TILTAK SOM VESTLANDSHUS IKKE MEDVIRKER I

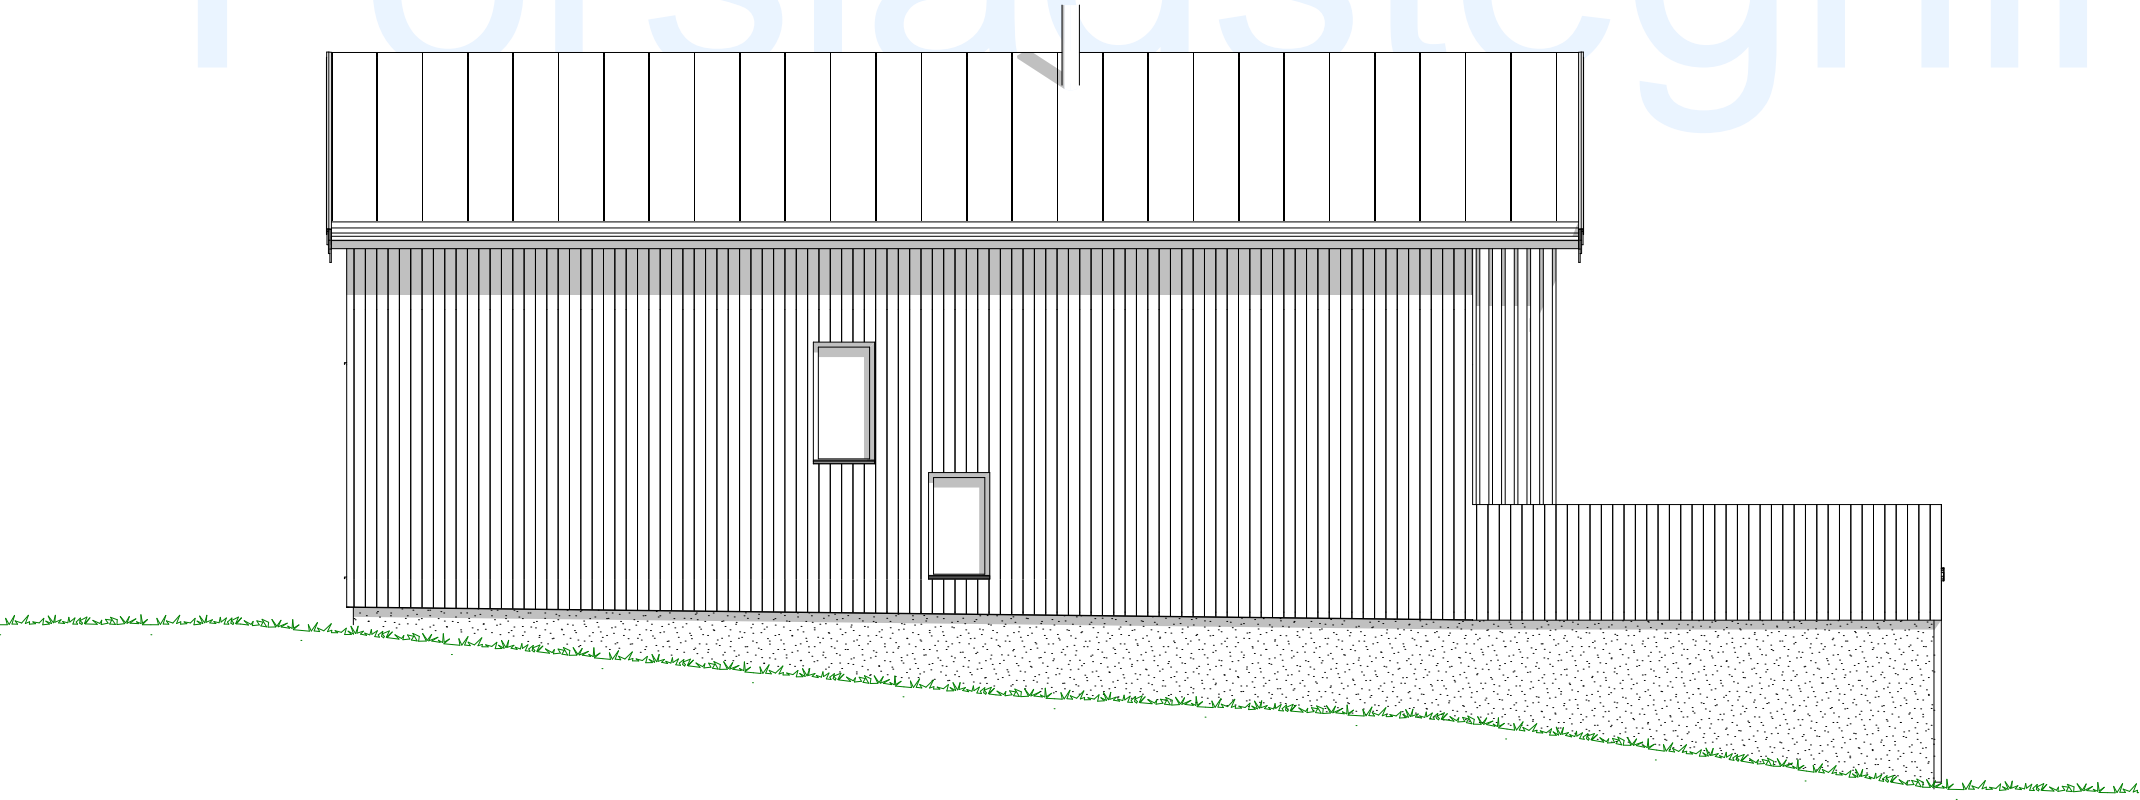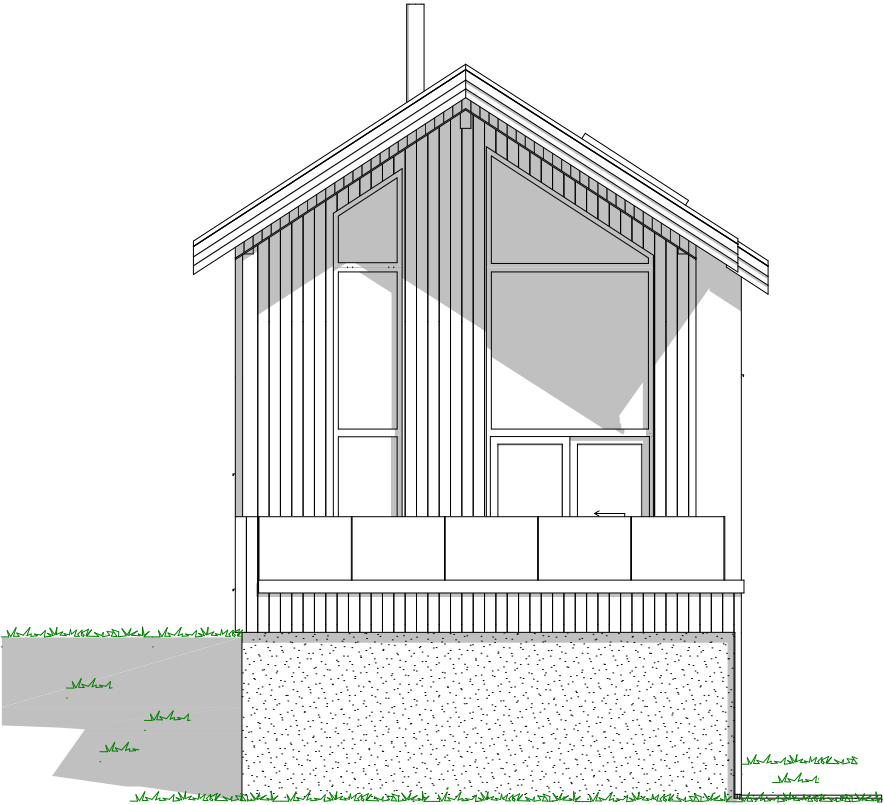

Prosjektnr.: 230186
Forhandler: Villa Wiig AS
Fase : Skisseforslag
Dato : 06.11.2023
Før søknadsarbeider igangsettes kontaktes VHA for ferdigstillelse



A	Justert lengde. Takkonstruksjon/vinkel og innv. planløsning
Rev.	Beskrivelse

Garasje
36,8 m²

Vask.
6,6 m²

Bad
3,8 m²

Bad
4,7 m²

Kjellerstue
14,6 m²

Soverom
7,2 m²

Gard.
3,2 m²

Hall/trapp
21,8 m²

Gang
5,6 m²

YD- 10x21 Gasselt dør

YD- BxH: 50x21

YD- BxH: 8x21

YD- BxH: 10x21

YD- BxH: 10x21

YD- BxH: 18x12

V- BxH: 11x16

V- BxH: 11x16

V- BxH: 8x21

V- BxH: 8x21

Søylepunkt over

14 700

14 500

20 900

6 200

6 400


6 500

 VESTLANDS HUS
Arkitekter

A	Justert lengde. Takkonstruksjon/vinkel og innv. planløsning
Rev.	Beskrivelse

Tiltakshaver: Raymond Hansen

TEGNINGEN MÅ HVERKEN HELT ELLER DELVIS KOPIERES ELLER BENYTTES VED TILTAK SOM VESTLANDSHUS IKKE MEDVIRKER I

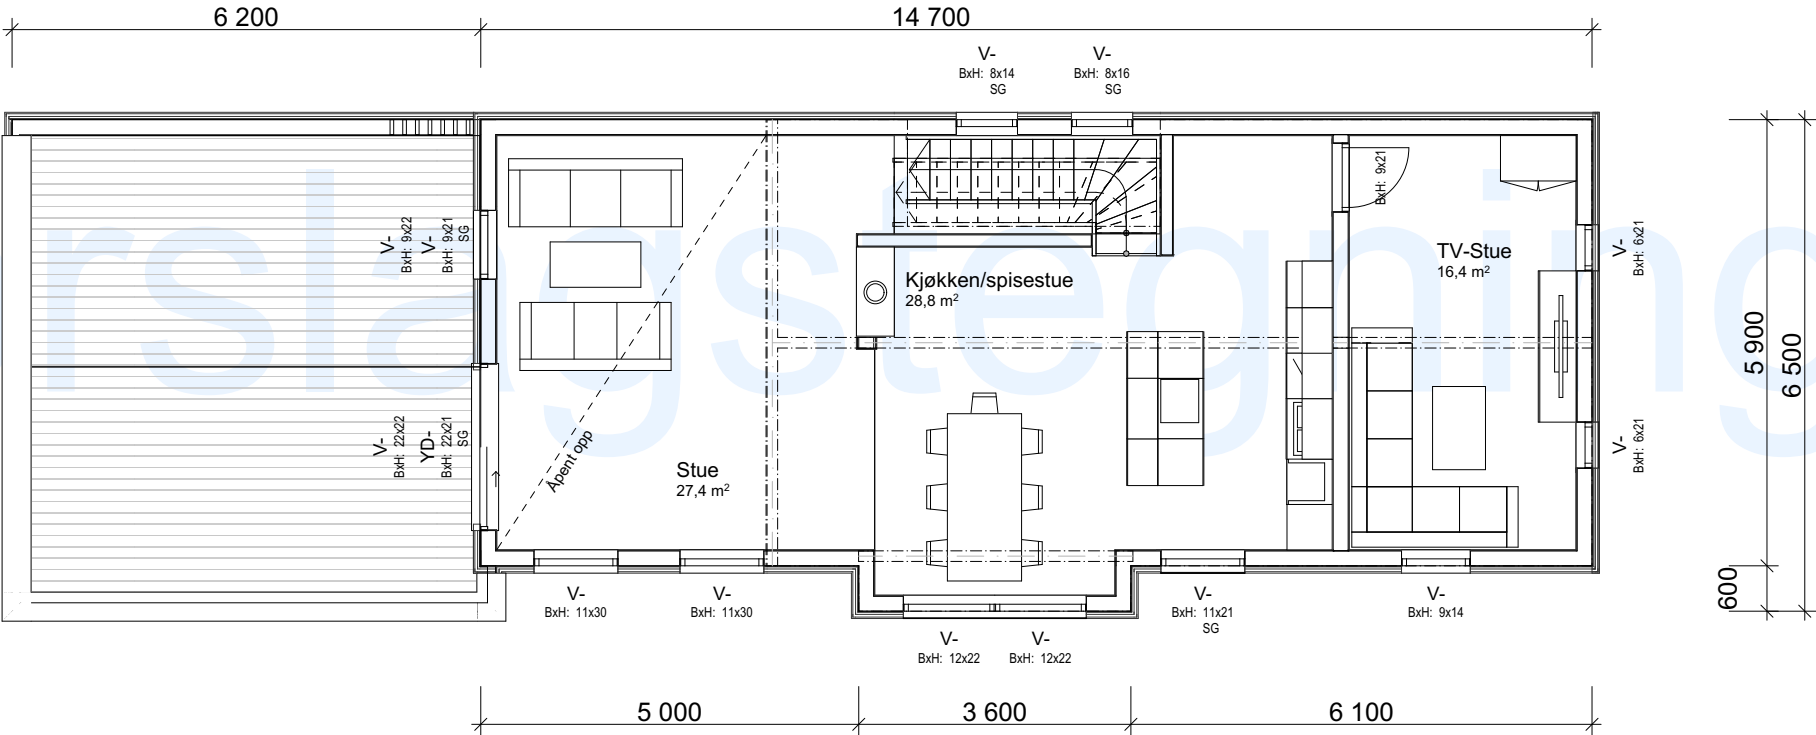


Prosjektnr.: 230186
Forhandler: Villa Wiig AS
Fase : Skisseforslag
Dato : 06.11.2023
Før søknadsarbeider igangsettes kontaktes VHA for ferdigstillelse



A	Justert lengde. Takkonstruksjon/vinkel og innv. planløsning
Rev.	Beskrivelse

Tiltakshaver: Raymond Hansen

TEGNINGEN MÅ HVERKEN HELT ELLER DELVIS KOPIERES ELLER BENYTTES VED TILTAK SOM VESTLANDSHUS IKKE MEDVIRKER I

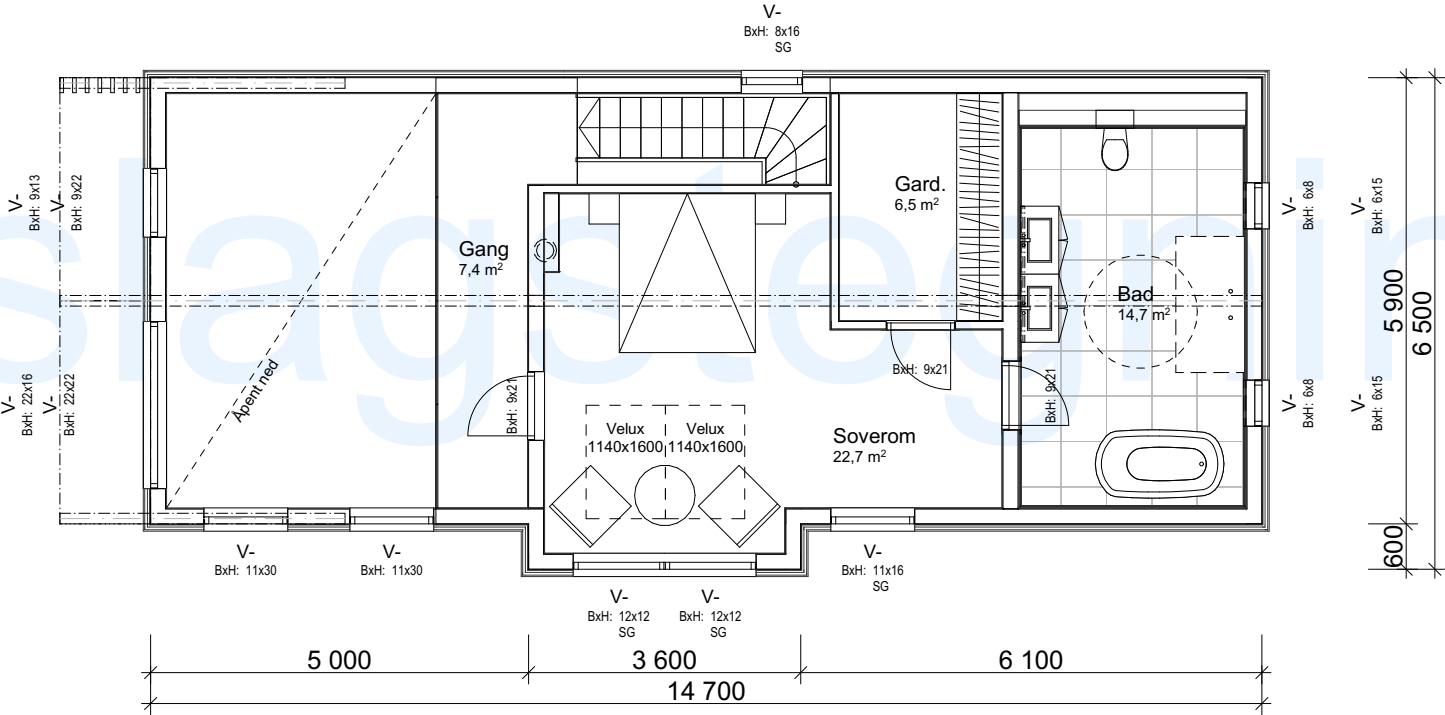



Prosjektnr.: 230186
Forhandler: Villa Wiig AS
Fase : Skisseforslag
Dato : 06.11.2023
Før søknadsarbeider igangsettes kontaktes VHA for ferdigstillelse



A	Justert lengde. Takkonstruksjon/vinkel og innv. planløsning
Rev.	Beskrivelse

Tiltakshaver: Raymond Hansen

TEGNINGEN MÅ HVERKEN HELT ELLER DELVIS KOPIERES ELLER BENYTTES VED TILTAK SOM VESTLANDSHUS IKKE MEDVIRKER I

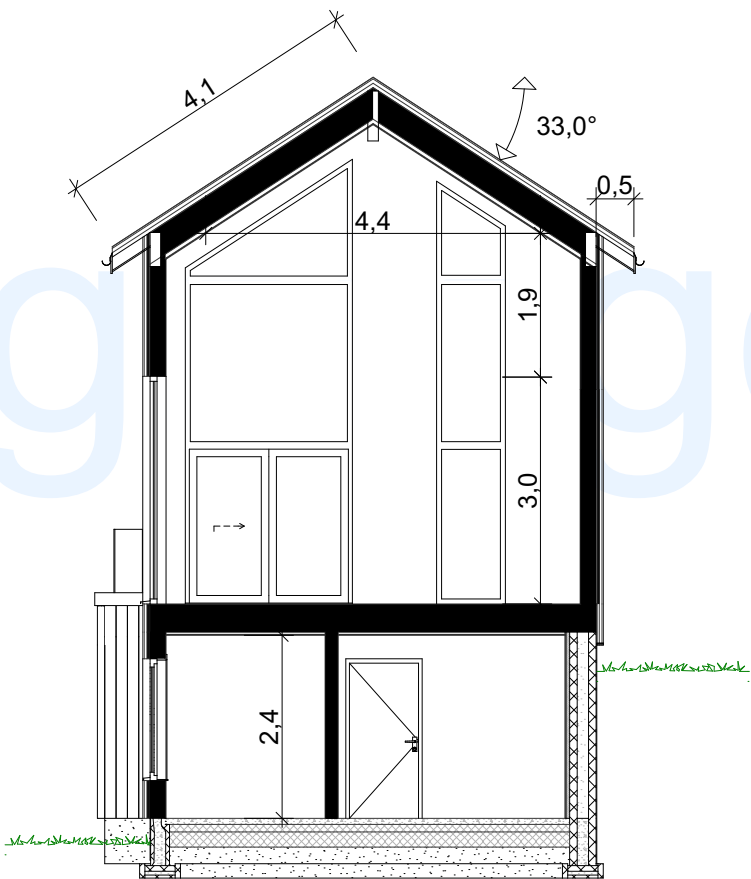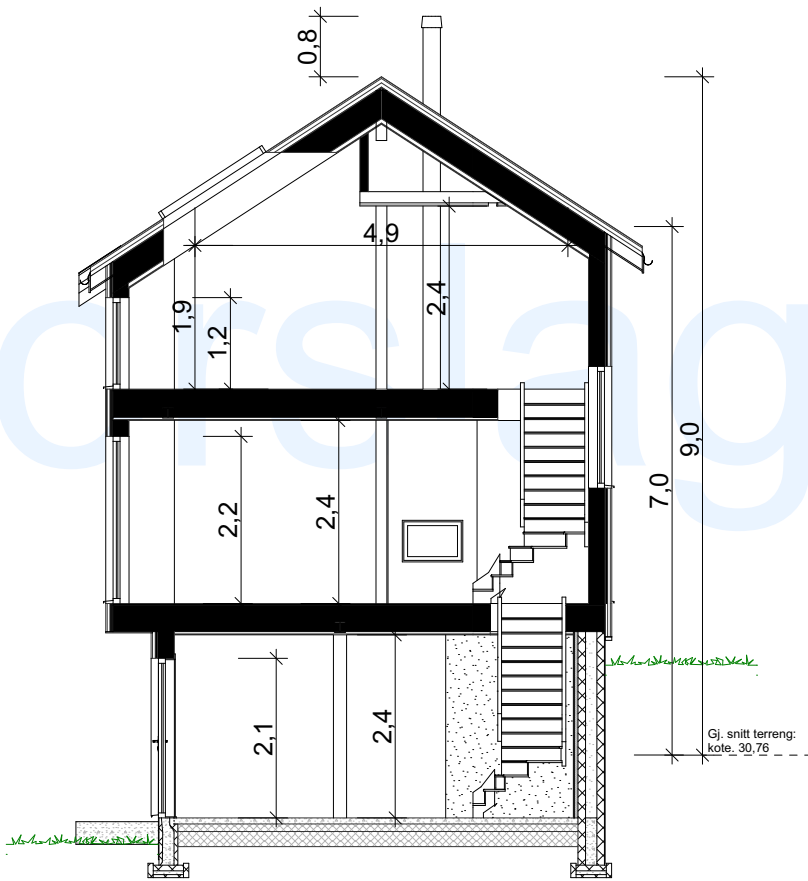

Prosjektnr.: 230186
Forhandler: Villa Wiig AS
Fase : Skisseforslag
Dato : 06.11.2023
Før søknadsarbeider igangsettes kontaktes VHA for ferdigstillelse

VESTLANDS HUS
Arkitekter

A	Justert lengde. Takkonstruksjon/vinkel og innv. planløsning
Rev.	Beskrivelse