

Prosjekttegninger


Tiltakshaver : Raymond Hansen
Gårds- og bruksnummer : 115/201

Forhandler : Villa Wiig AS



Tegningene leveres av :


 **VESTLANDS HUS**
Arkitekter

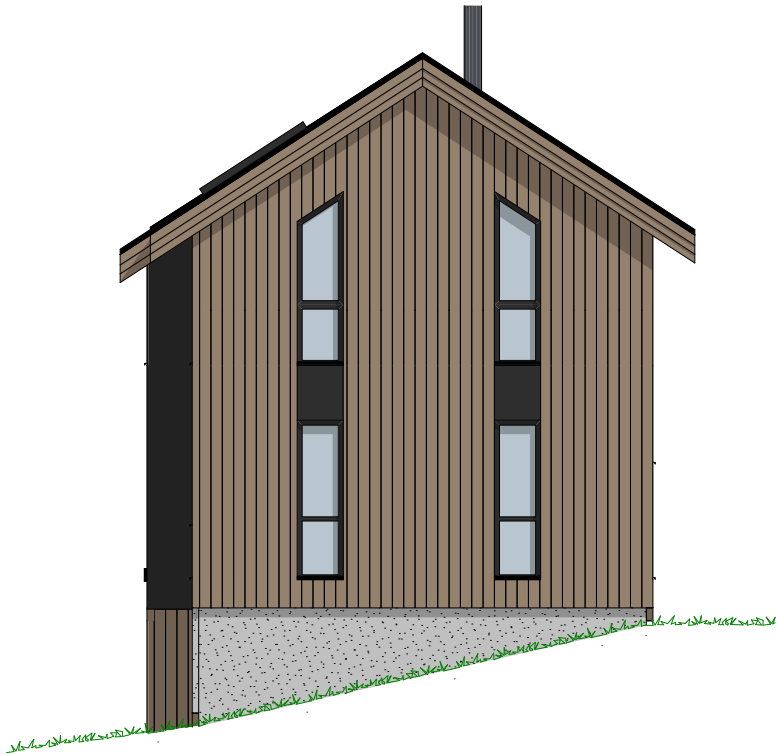


1:100 Fasade Øst



1:100 Fasade Sør

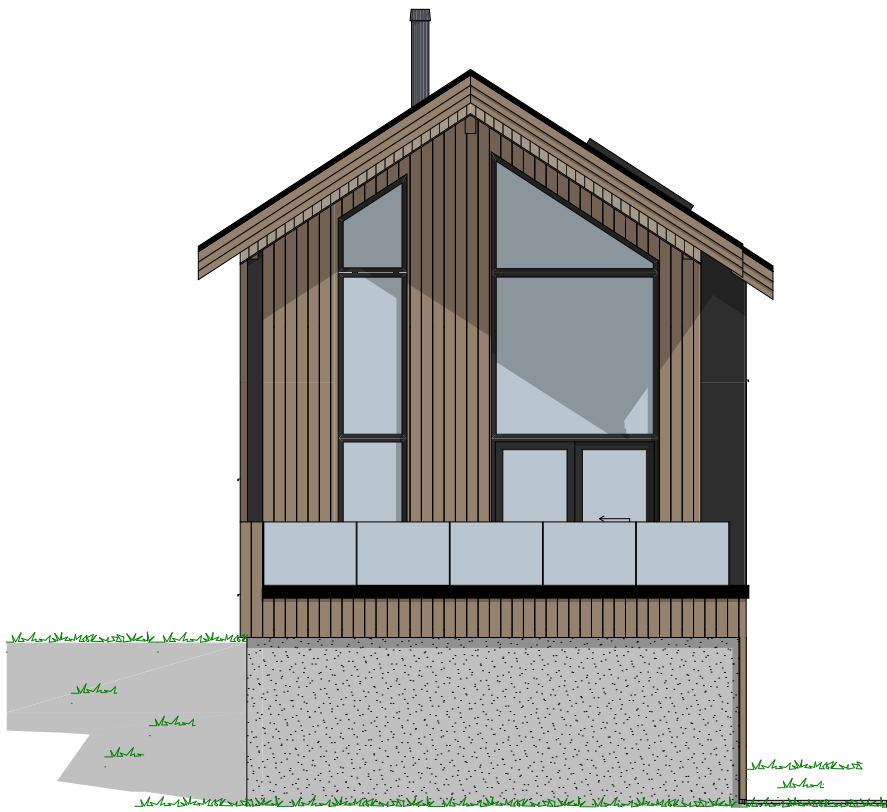

1:100 Fasade Vest

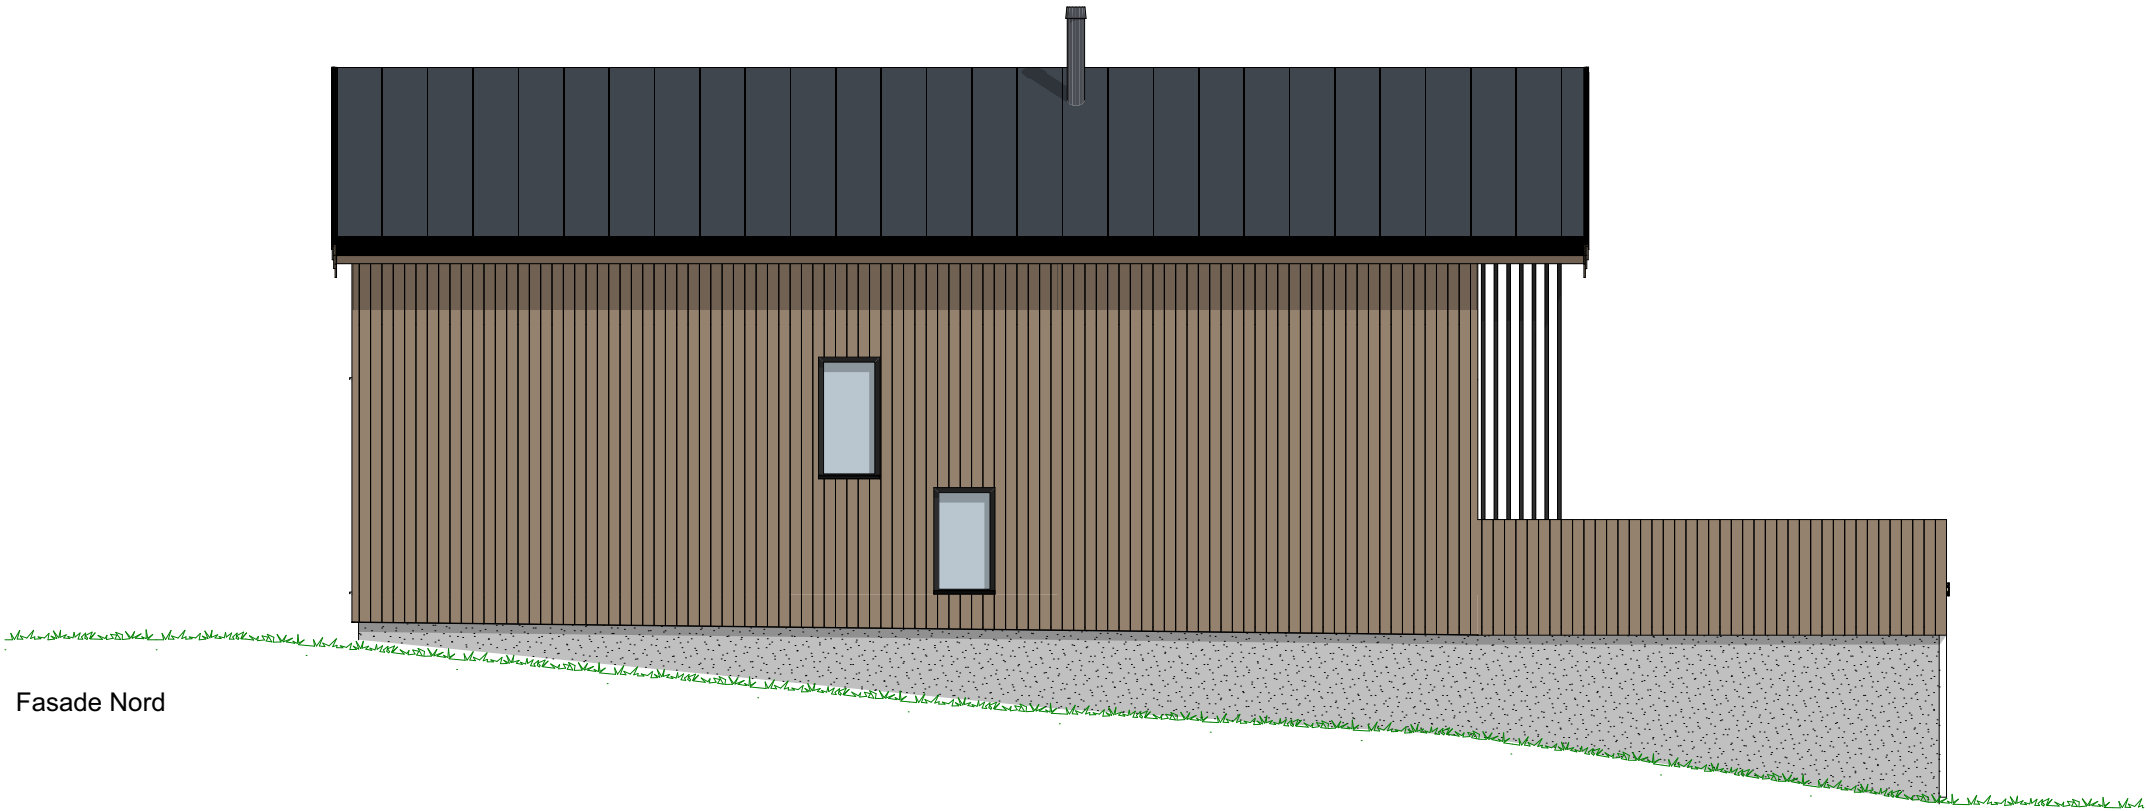

1:100 Fasade Nord

Tiltakshaver Raymond Hansen
Forhandler Villa Wiig AS
Haukeliveien 8, 3018 Drammen


Tegningsnr.: 603
Gnr./Bnr.: 115/201
Prosjektnr.: 230186
Dato: 06.11.2023

VESTLANDS HUS
Arkitekter

A	vh
Rev.	Sign.

VESTLANDSHUS ARKITEKTER AS - 6018 ÅLESUND - TLF 70178900

TEGNINGEN MÅ HVERKEN HELT ELLER DELVIS KOPIERES ELLER BENYTTES VED TILTAK SOM VESTLANDSHUS IKKE MEDVIRKER I

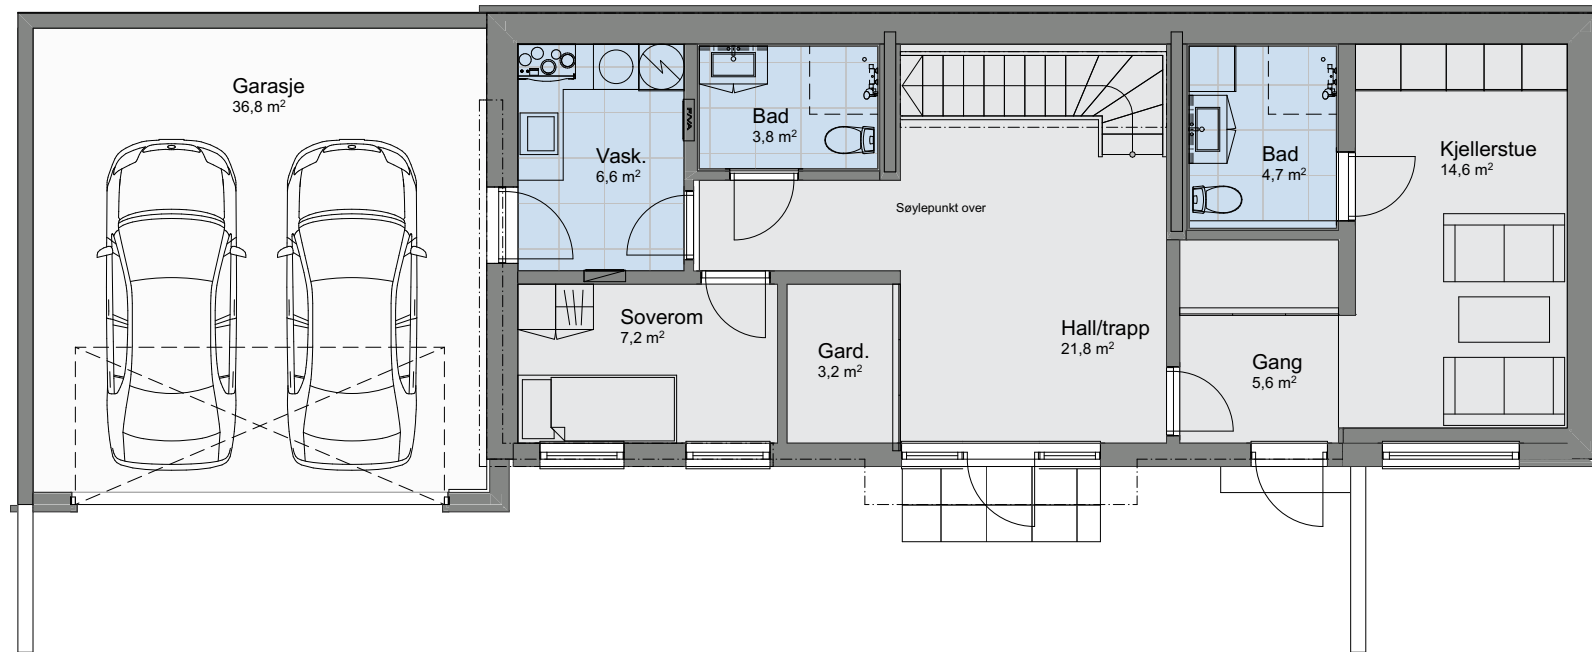

1:100 U. etasje

Tiltakshaver Raymond Hansen
Forhandler Villa Wiig AS
Haukeliveien 8, 3018 Drammen


Tegningsnr.: 604
Gnr./Bnr.: 115/201
Prosjektnr.: 230186
Dato: 06.11.2023

VESTLANDS HUS
Arkitekter

VESTLANDSHUS ARKITEKTER AS - 6018 ÅLESUND - TLF 70178900

TEGNINGEN MÅ HVERKEN HELT ELLER DELVIS KOPIERES ELLER BENYTTES VED TILTAK SOM VESTLANDSHUS IKKE MEDVIRKER I

A	vh
Rev.	Sign.

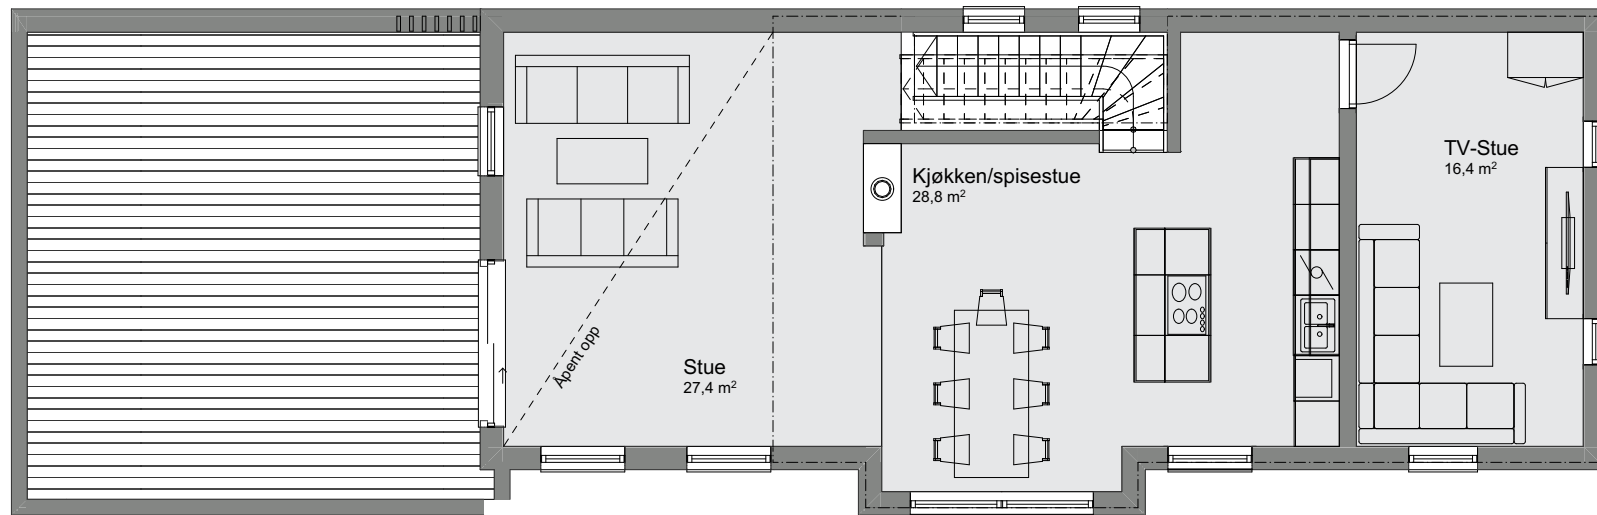

1:100 H. etasje

Tiltakshaver Raymond Hansen
Forhandler Villa Wiig AS
Haukeliveien 8, 3018 Drammen


Tegningsnr.: 605
Gnr./Bnr. 115/201
Prosjektnr.: 230186
Dato: 06.11.2023

VESTLANDS HUS
Arkitekter

VESTLANDSHUS ARKITEKTER AS - 6018 ÅLESUND - TLF 70178900

TEGNINGEN MÅ HVERKEN HELT ELLER DELVIS KOPIERES ELLER BENYTTES VED TILTAK SOM VESTLANDSHUS IKKE MEDVIRKER I

A	vh
Rev.	Sign.

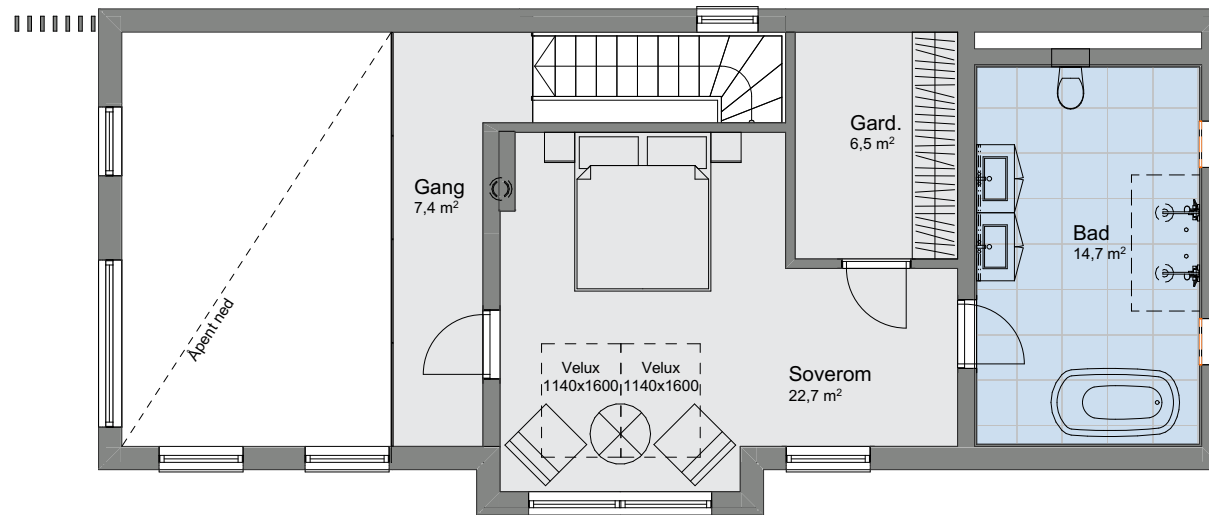

1:100 2. etasje