



Tiltakshaver: Tiltakshaver

TEGNINGEN MÅ HVERKEN HELT ELLER DELVIS KOPIERES ELLER BENYTTES VED TILTAK SOM VESTLANDSHUS IKKE MEDVIRKER I

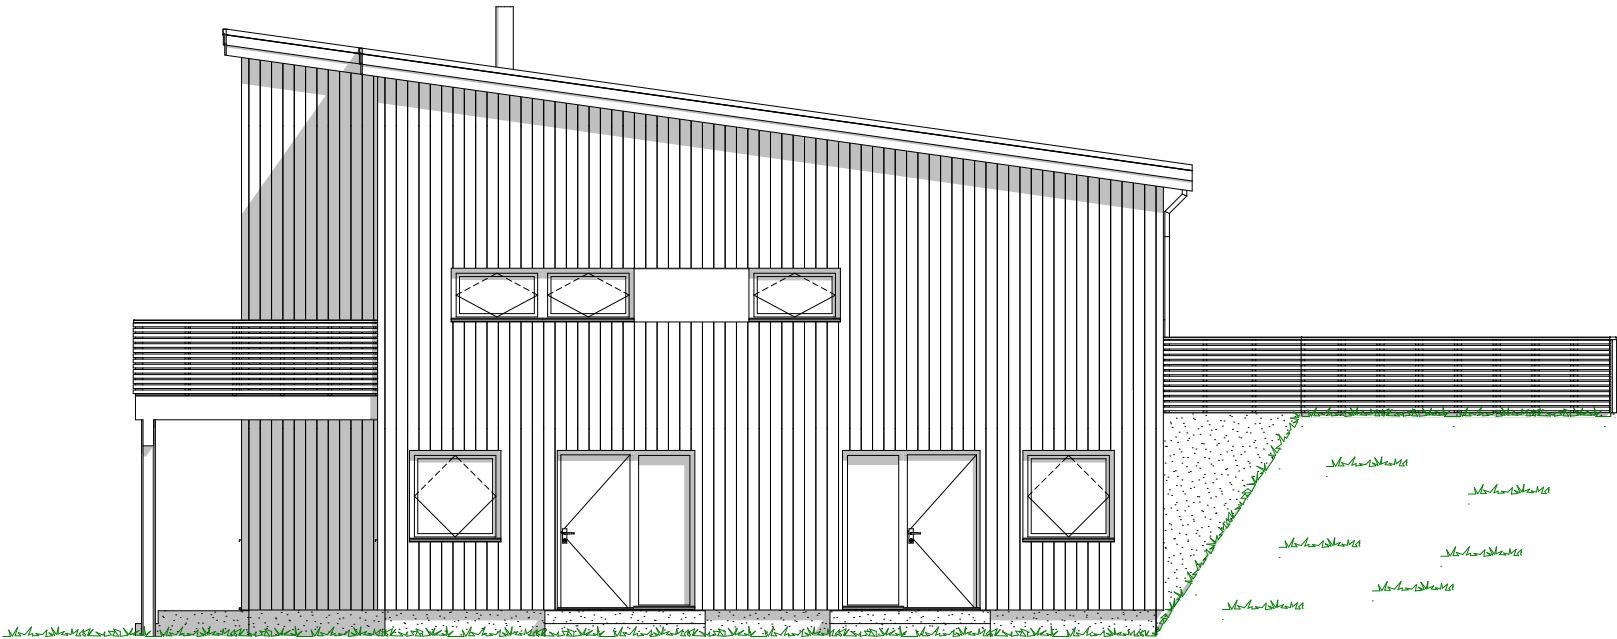



Prosjektnr.: **Prosjektnummer**
Forhandler: **Forhandler**
Fase : Forslagstegninger
Dato : Dato oppr.
Før søknadsarbeider igangsettes kontaktes VHA for ferdigstillelse

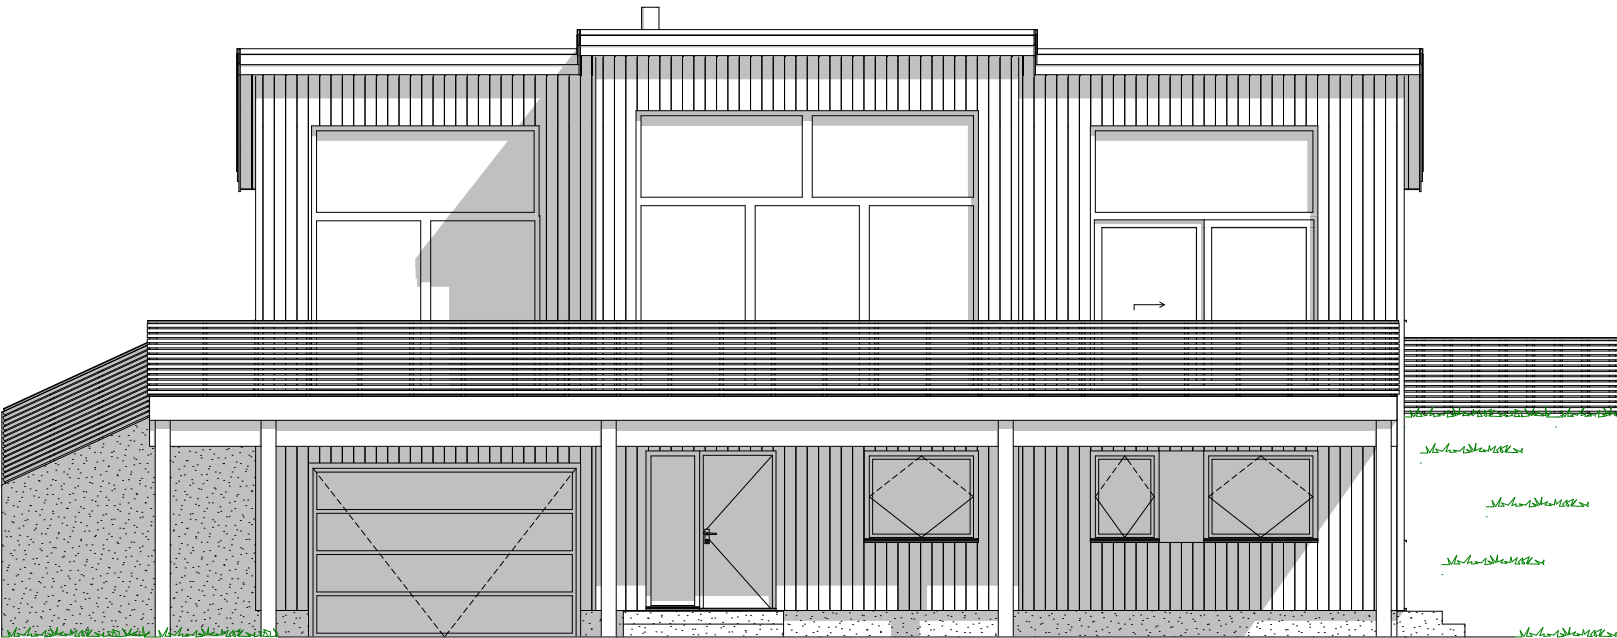

Rev.	Beskrivelse

Tiltakshaver: Tiltakshaver

TEGNINGEN MÅ HVERKEN HELT ELLER DELVIS KOPIERES ELLER BENYTTES VED TILTAK SOM VESTLANDSHUS IKKE MEDVIRKER I

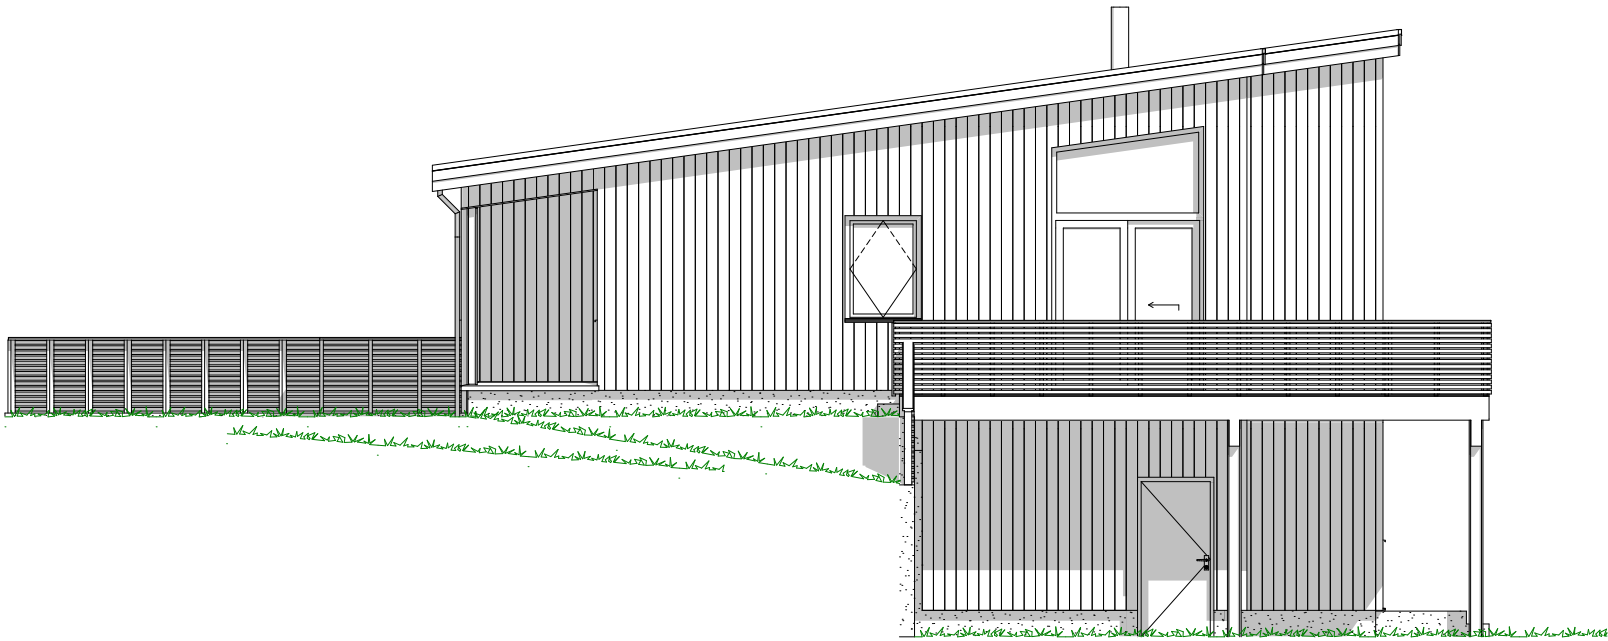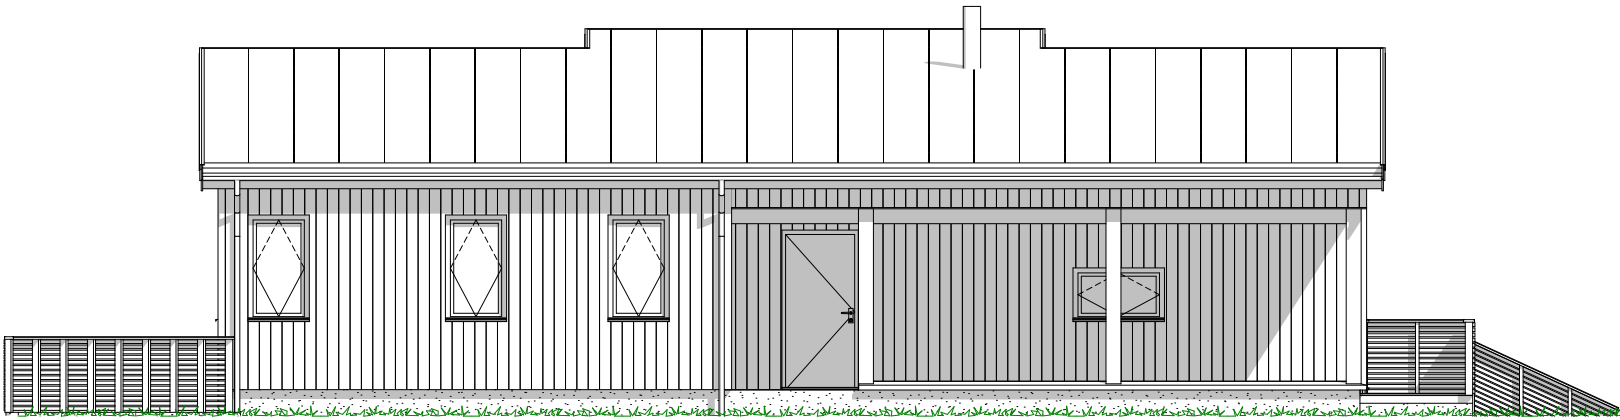


Prosjektnr.: **Prosjektnummer**
Forhandler: **Forhandler**
Fase : Forslagstegninger
Dato : Dato oppr.
Før søknadsarbeider igangsettes kontaktes VHA for ferdigstillelse



Rev.	Beskrivelse

Tiltakshaver: Tiltakshaver

TEGNINGEN MÅ HVERKEN HELT ELLER DELVIS KOPIERES ELLER BENYTTES VED TILTAK SOM VESTLANDSHUS IKKE MEDVIRKER I

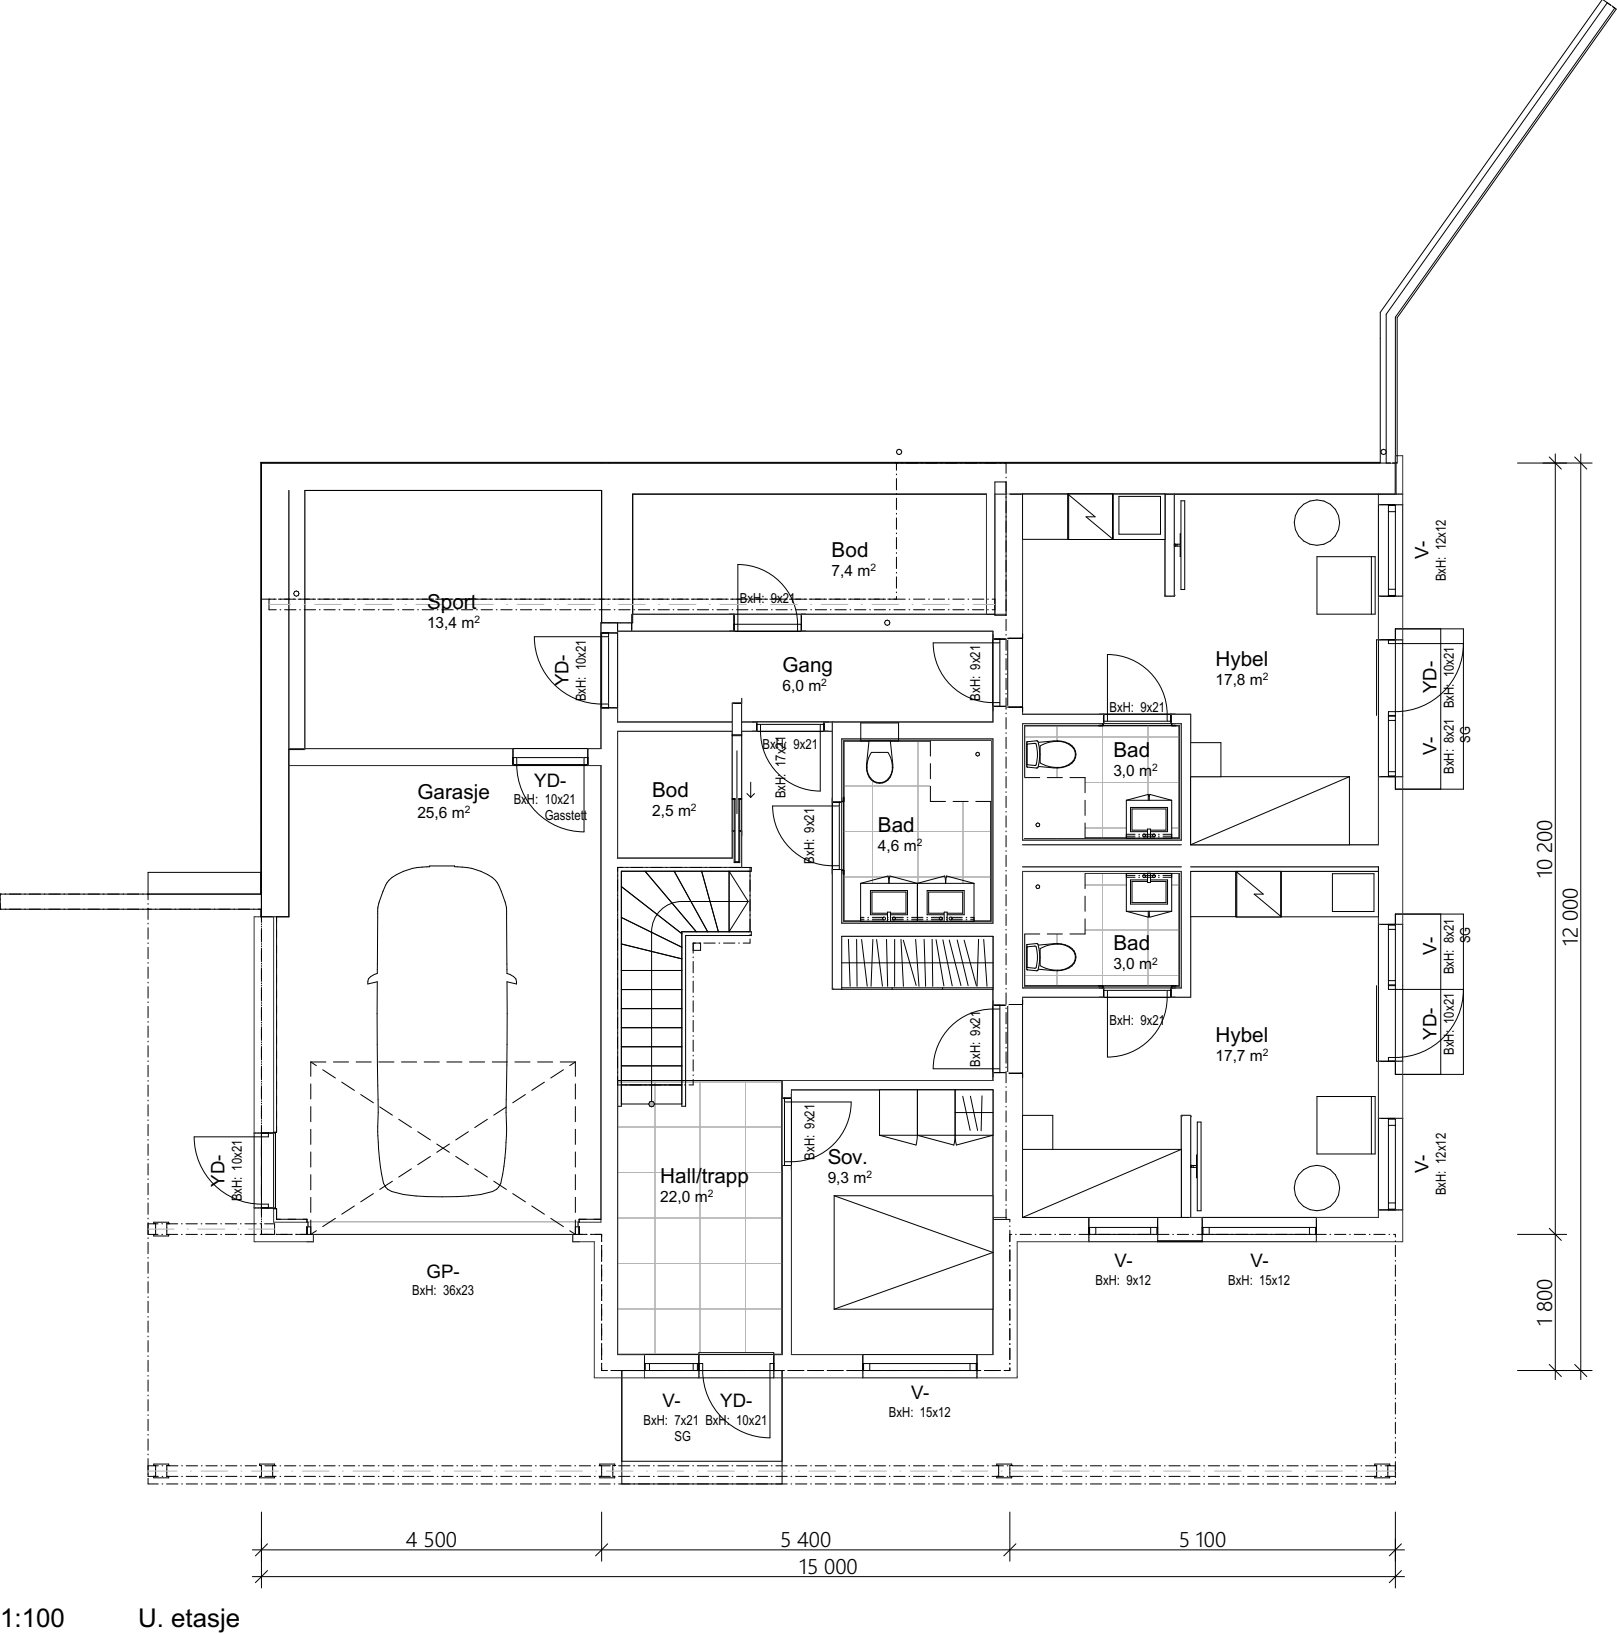


Arealberegninger iht. NS-3940		
BRA		
	U-etg OA	42,4
	U-etg Garasje/sport	40,6
	U-etg	104,9
	H-etg OA	13,9
	H-etg	136,4
		338,2 m²
P-ROM		
	U-etg	92,4
	H-etg	127,7
		220,1 m²
BYA		
	Overbygd	48,9
	Bygningskropp	168,0
		216,9 m²
BTA		
	U-etg Garasje	29,9
		29,9 m²

Prosjektnr.: **Prosjektnummer**
Forhandler: **Forhandler**
Fase : Forslagstegninger
Dato : Dato oppr.
Før søknadsarbeider igangsettes kontaktes VHA for ferdigstillelse

Rev.	Beskrivelse

Tiltakshaver: Tiltakshaver

TEGNINGEN MÅ HVERKEN HELT ELLER DELVIS KOPIERES ELLER BENYTTES VED TILTAK SOM VESTLANDSHUS IKKE MEDVIRKER I

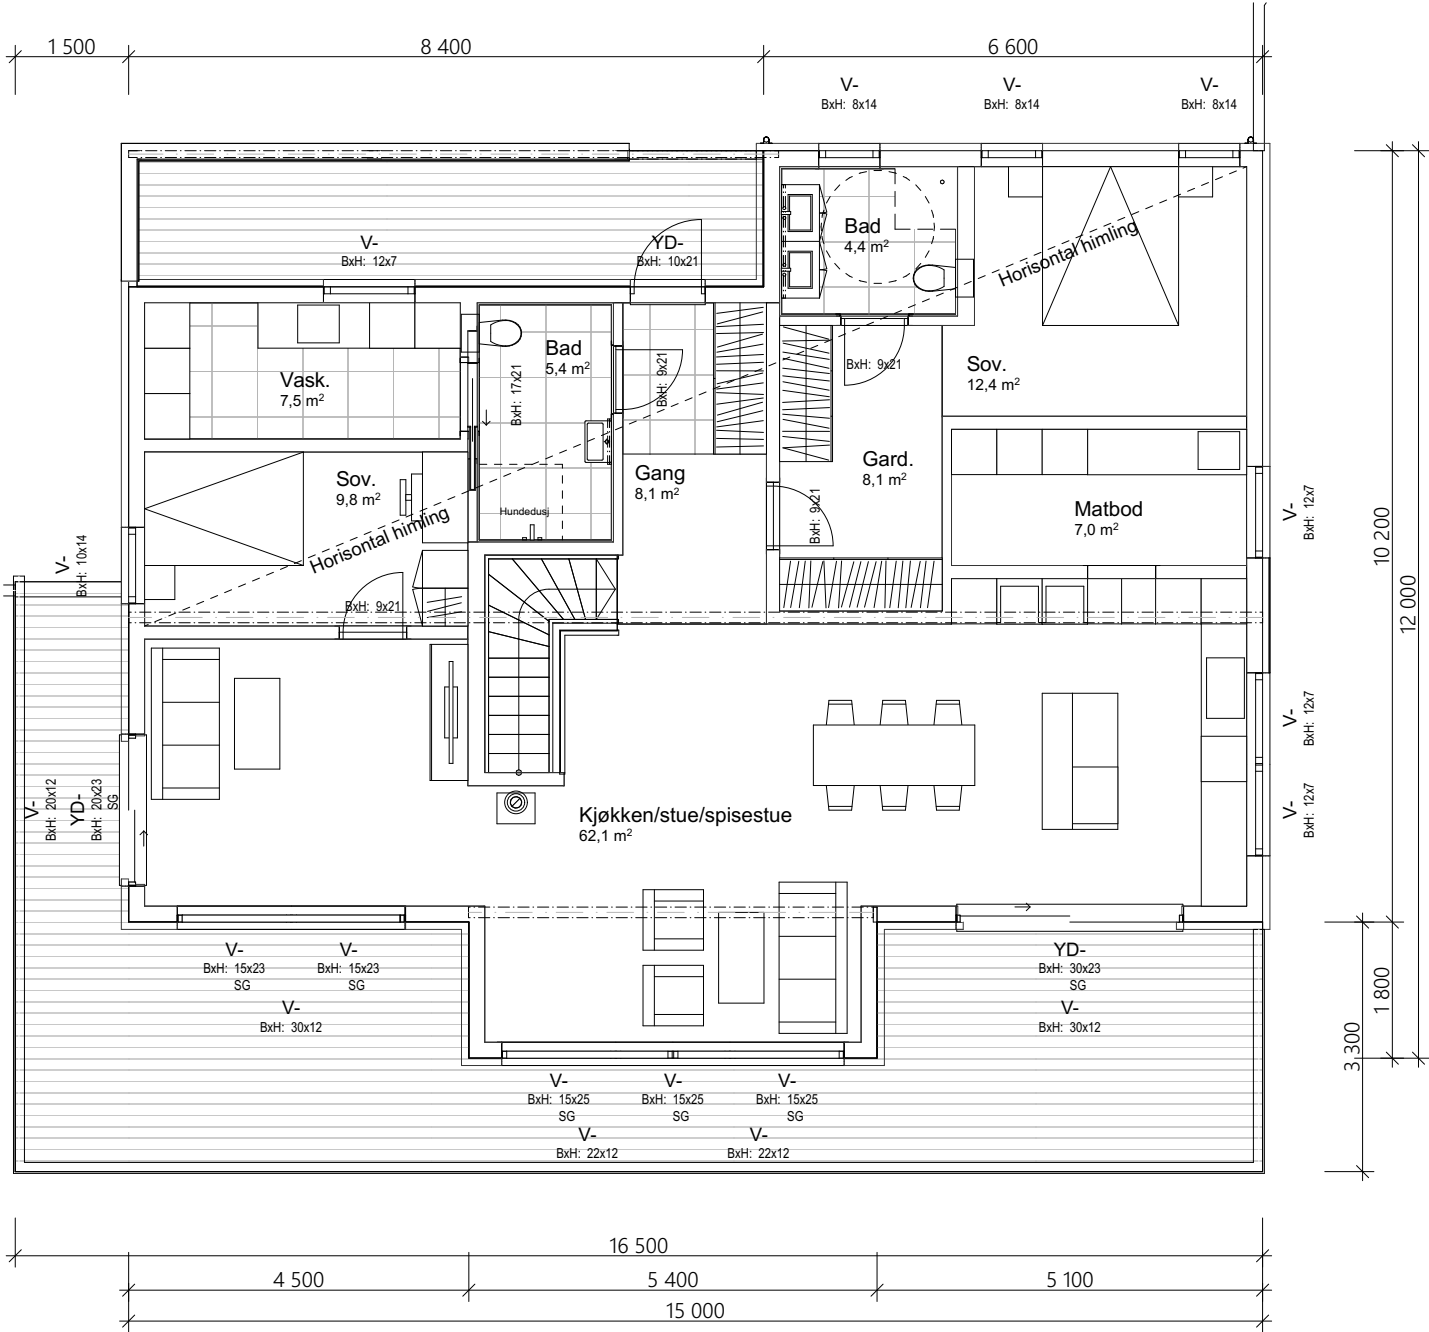

1:100 H. etasje



Prosjektnr.: **Prosjektnummer**
Forhandler: **Forhandler**
Fase : Forslagstegninger
Dato : Dato oppr.
Før søknadsarbeider igangsettes kontaktes VHA for ferdigstillelse



Rev.	Beskrivelse

Tiltakshaver: Tiltakshaver

TEGNINGEN MÅ HVERKEN HELT ELLER DELVIS KOPIERES ELLER BENYTTES VED TILTAK SOM VESTLANDSHUS IKKE MEDVIRKER I

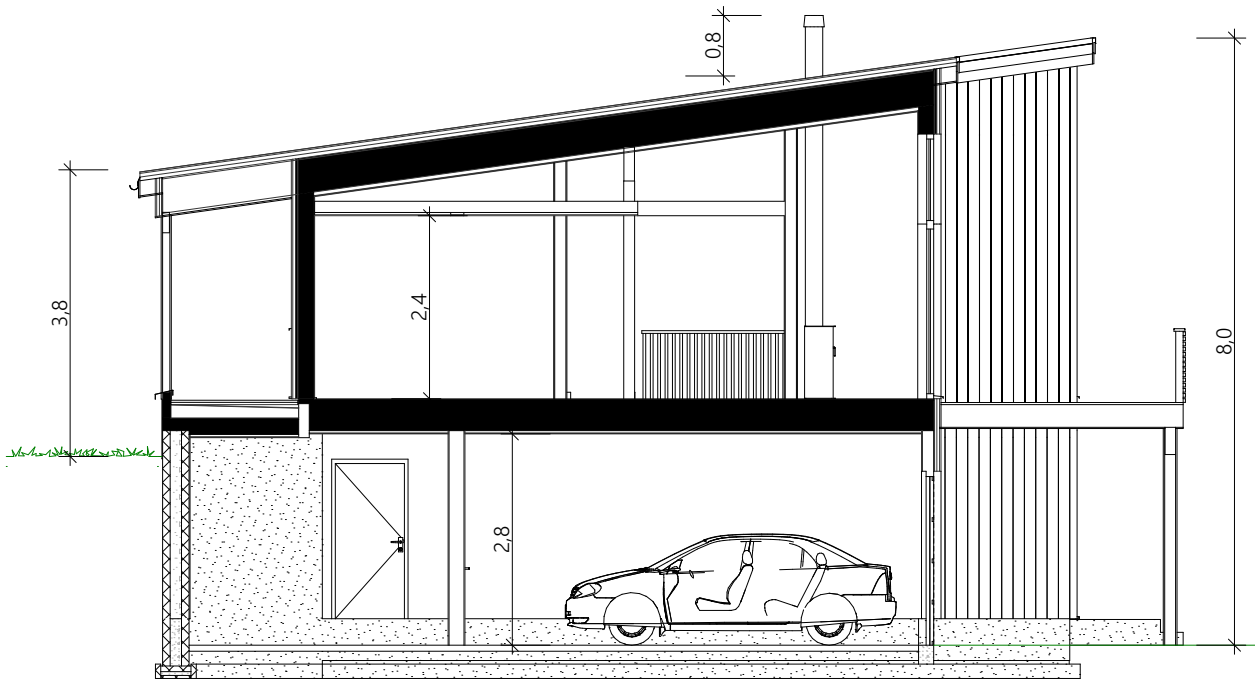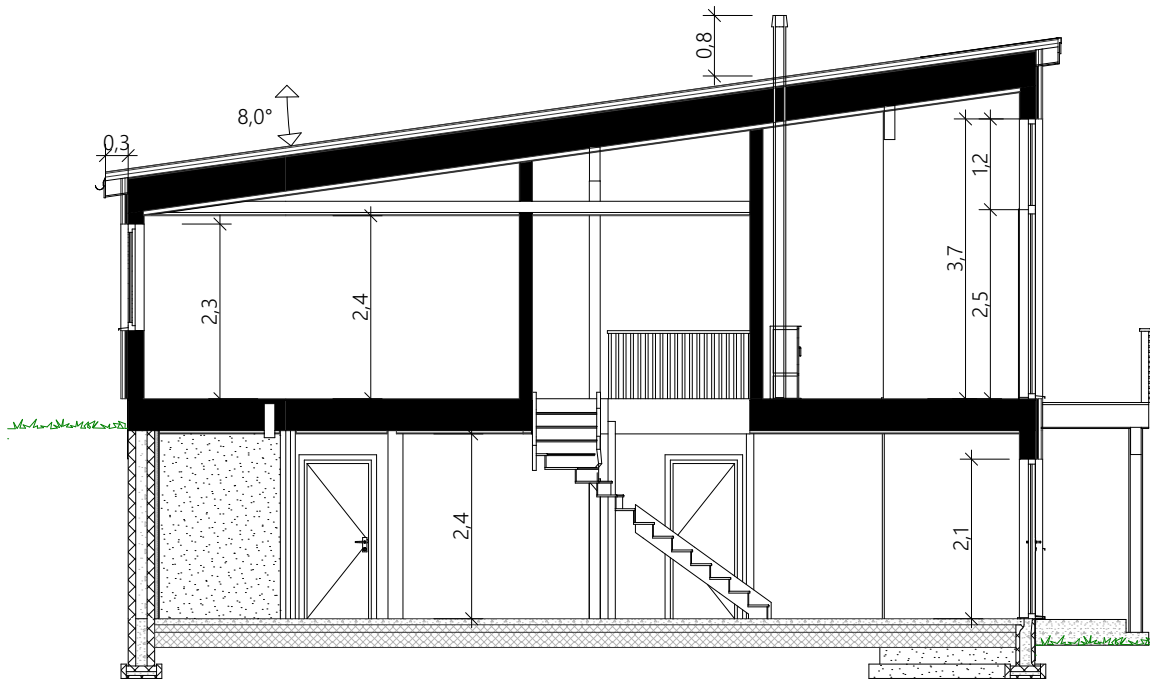

Prosjektnr.: **Prosjektnummer**
Forhandler: **Forhandler**
Fase : Forslagstegninger
Dato : Dato oppr.
Før søknadsarbeider igangsettes kontaktes VHA for ferdigstillelse



Rev.	Beskrivelse