

Prosjekttegninger

Tiltakshaver : Grethe A Holm
Gårds- og bruksnummer : 57/1395

Forhandler : Harstadmester1 AS



Tegningene leveres av :


 **VESTLANDS HUS**
Arkitekter




1:100 Fasade Nord Øst



1:100 Fasade Nord Vest

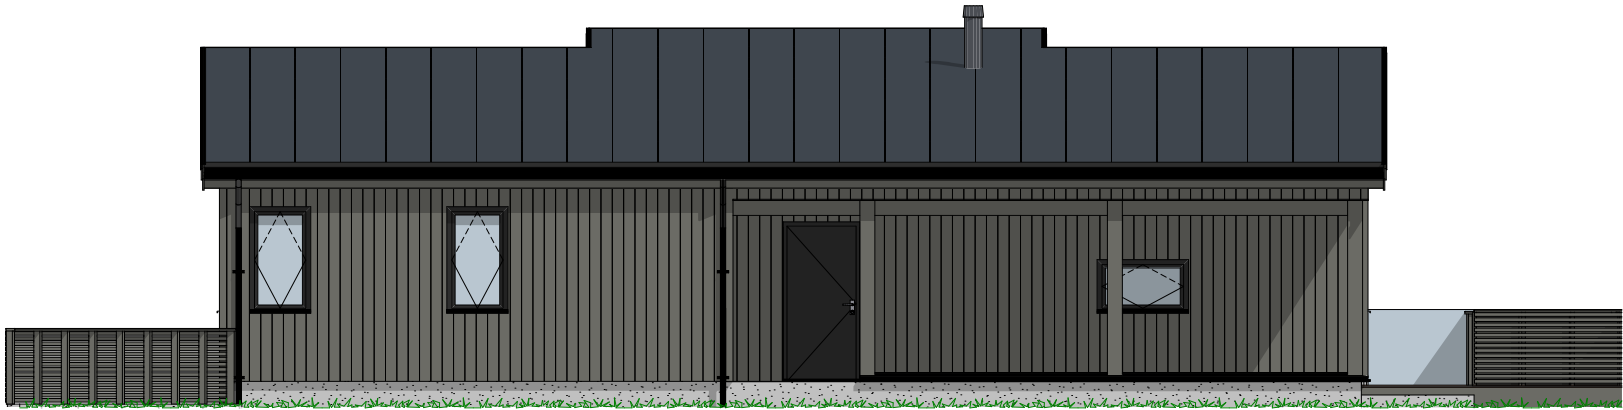

1:100 Fasade Sør Vest

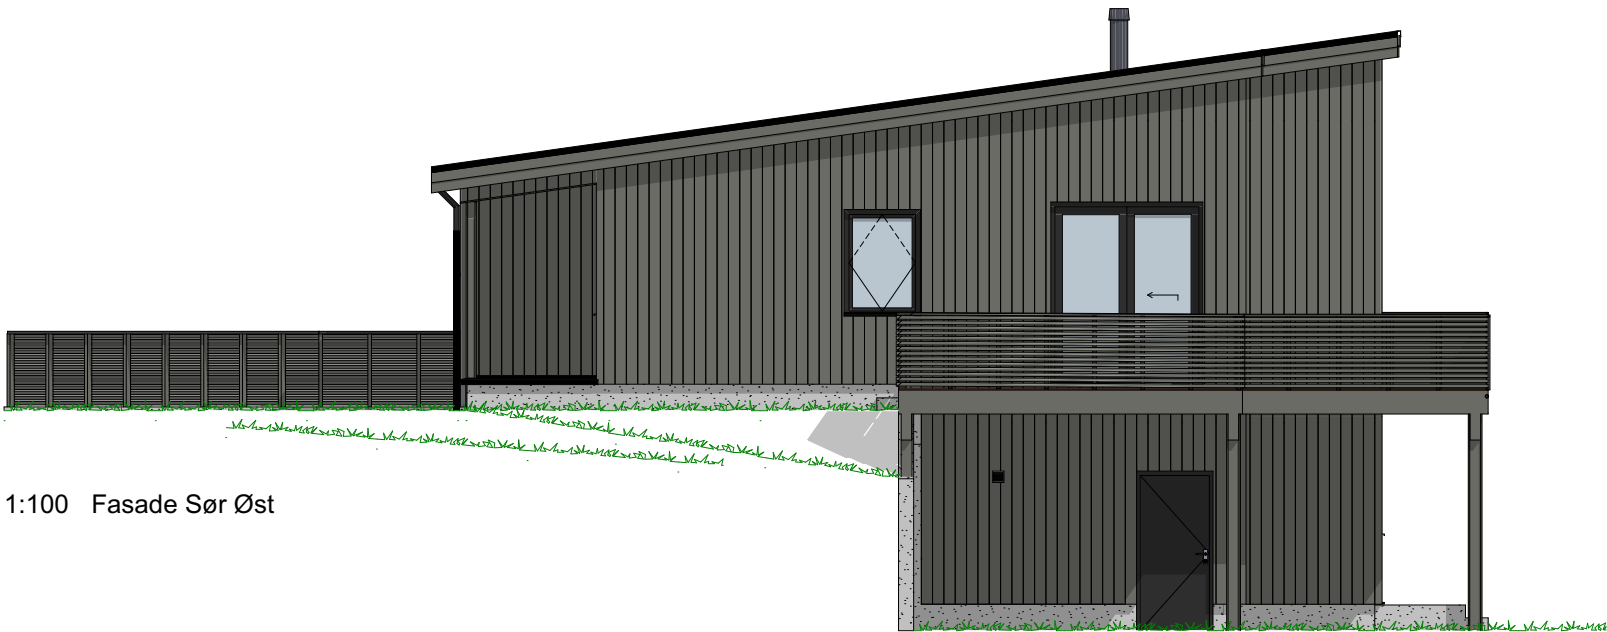

1:100 Fasade Sør Øst

P-ROM		
	U-etg	96,7
	H-etg	127,7
		224,4 m²

Tiltakshaver Grethe A Holm
Forhandler Harstadmester1 AS
Harstadgårdsveien 7


VESTLANDSHUS ARKITEKTER AS - 6018 ÅLESUND - TLF 70178900
TEGNINGEN MÅ HVERKEN HELT ELLER DELVIS KOPIERES ELLER BENYTTES VED TILTAKSOM VESTLANDSHUS IKKE MEDVIRKER I

Tegningsnr.: 603
Gnr./Bnr.: 57/1395
Prosjektnr.: 230200
Dato: 05.12.2023

VESTLANDS HUS

Arkitekter

1	vh
Rev.	Sign.

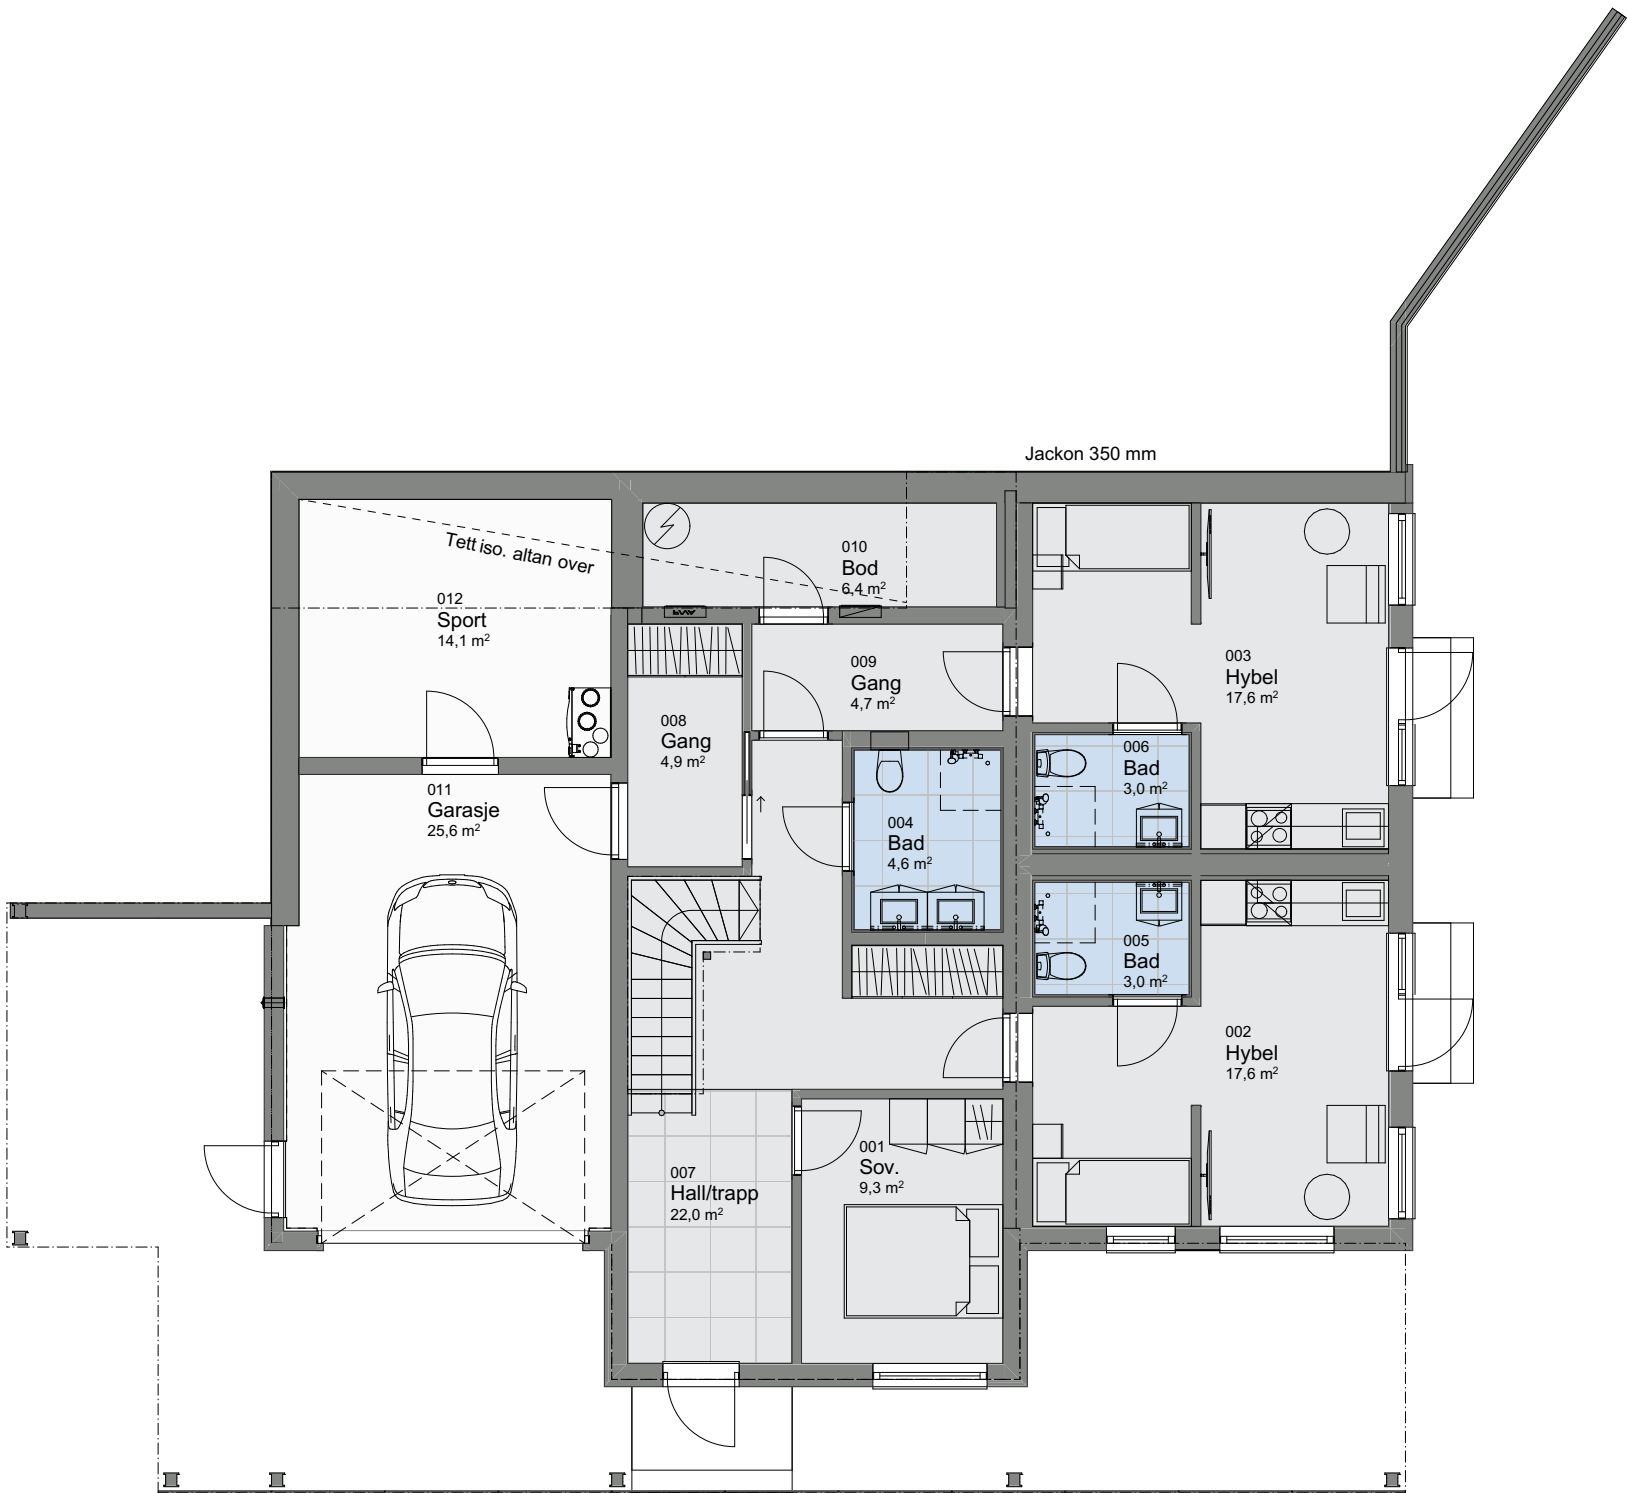

1:100 U. etasje

P-ROM		
	U-etg	96,7
	H-etg	127,7
		224,4 m²


Tiltakshaver Grethe A Holm
Forhandler Harstadmester1 AS
Harstadgårdsveien 7
VESTLANDSHUS ARKITEKTER AS - 6018 ÅLESUND - TLF 70178900
TEGNINGEN MÅ HVERKEN HELT ELLER DELVIS KOPIERES ELLER BENYTTES VED TILTAK SOM VESTLANDSHUS IKKE MEDVIRKER I

Tegningsnr.: 604
Gnr./Bnr.: 57/1395
Prosjektnr.: 230200
Dato: 05.12.2023

VESTLANDS HUS

Arkitekter

1	vh
Rev.	Sign.

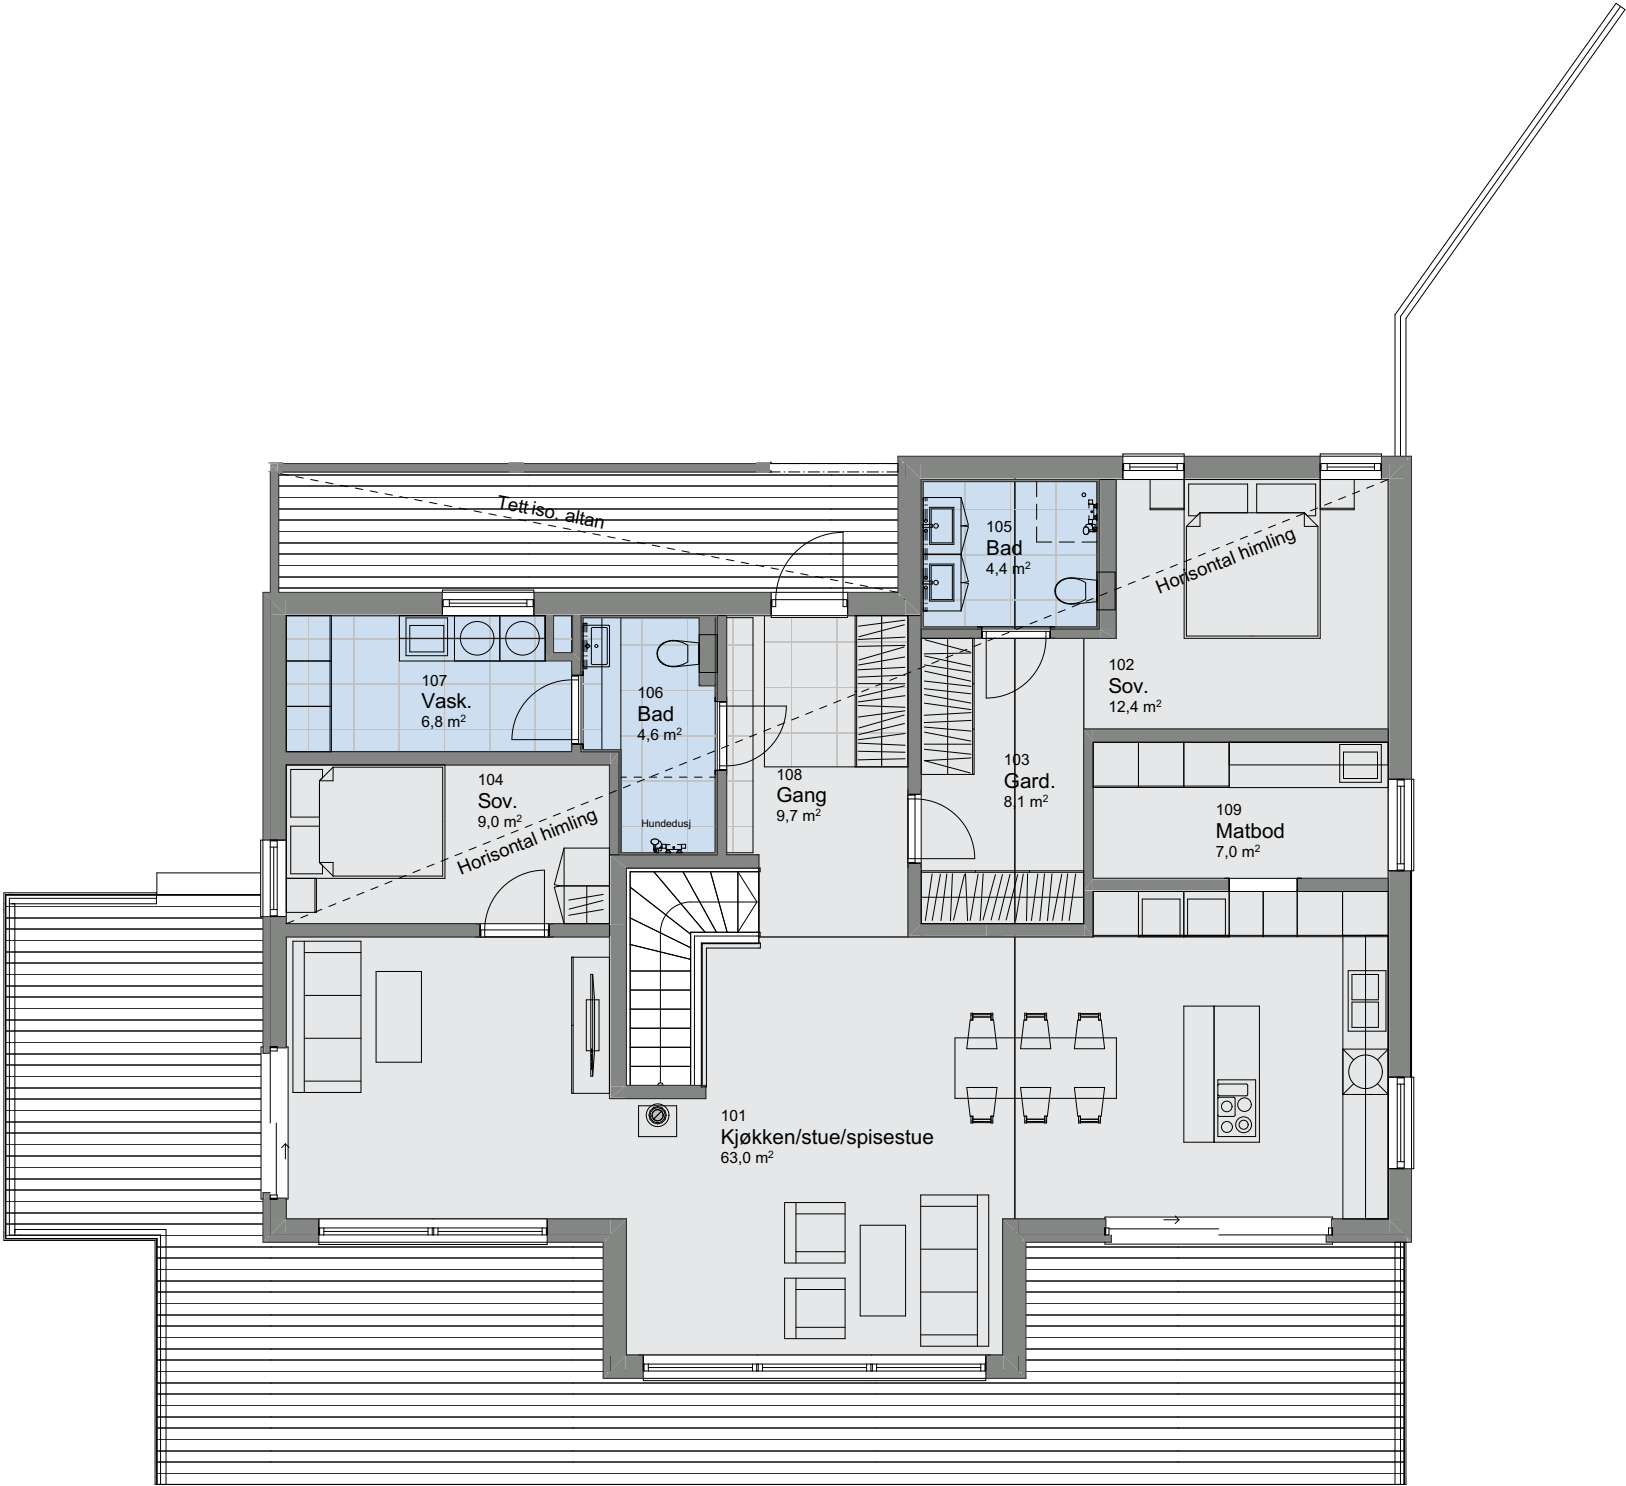

1:100 H. etasje