
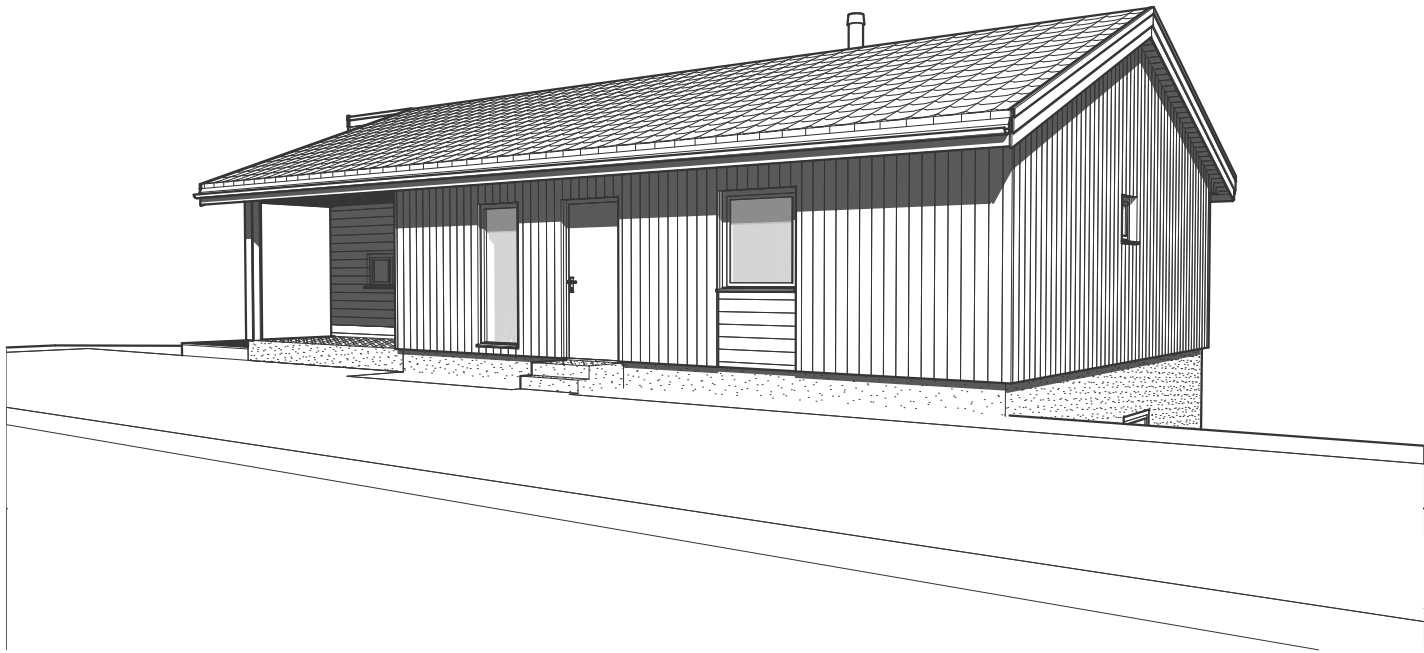
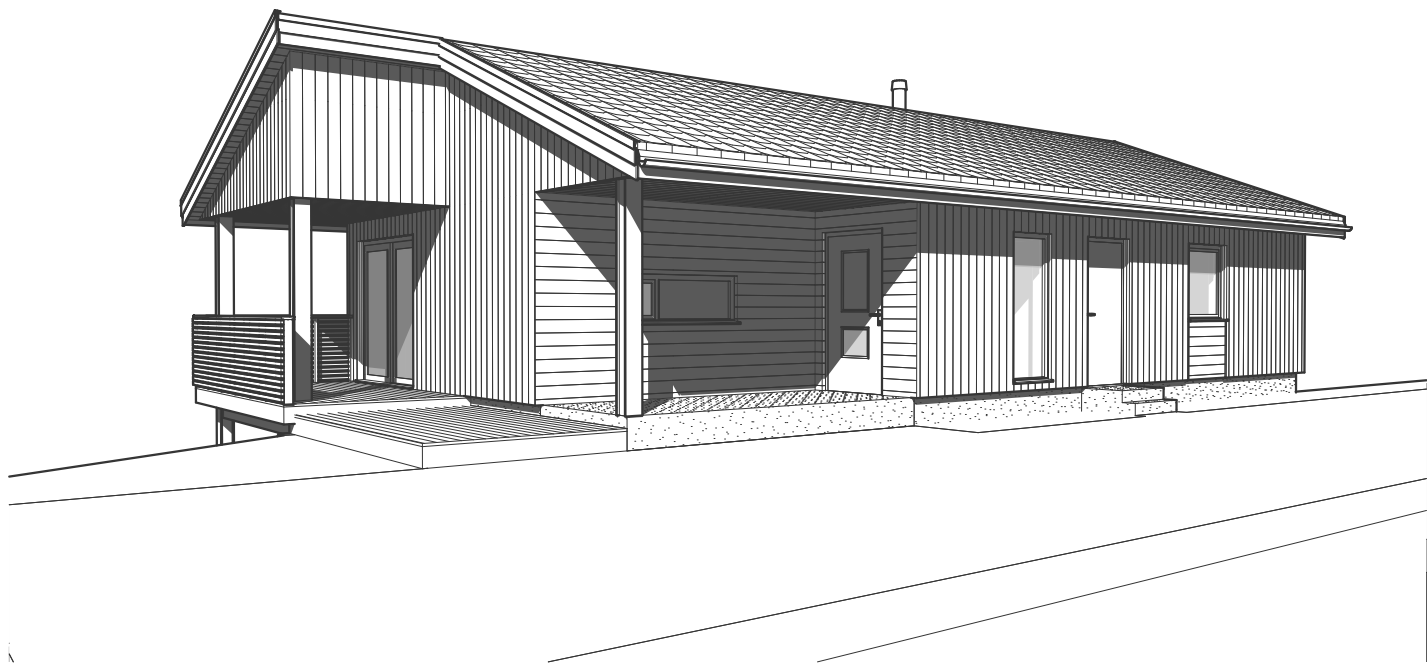


Tiltakshaver: **Andrea Flølo og Oddvar Einen**

TEGNINGEN MÅ HVERKEN HELT ELLER DELVIS KOPIERES ELLER BENYTTES VED TILTAK SOM VESTLANDSHUS IKKE MEDVIRKER I

Forslagstegninger

Justeringer i forbindelse med ferdigstilling vil kunne være nødvendig

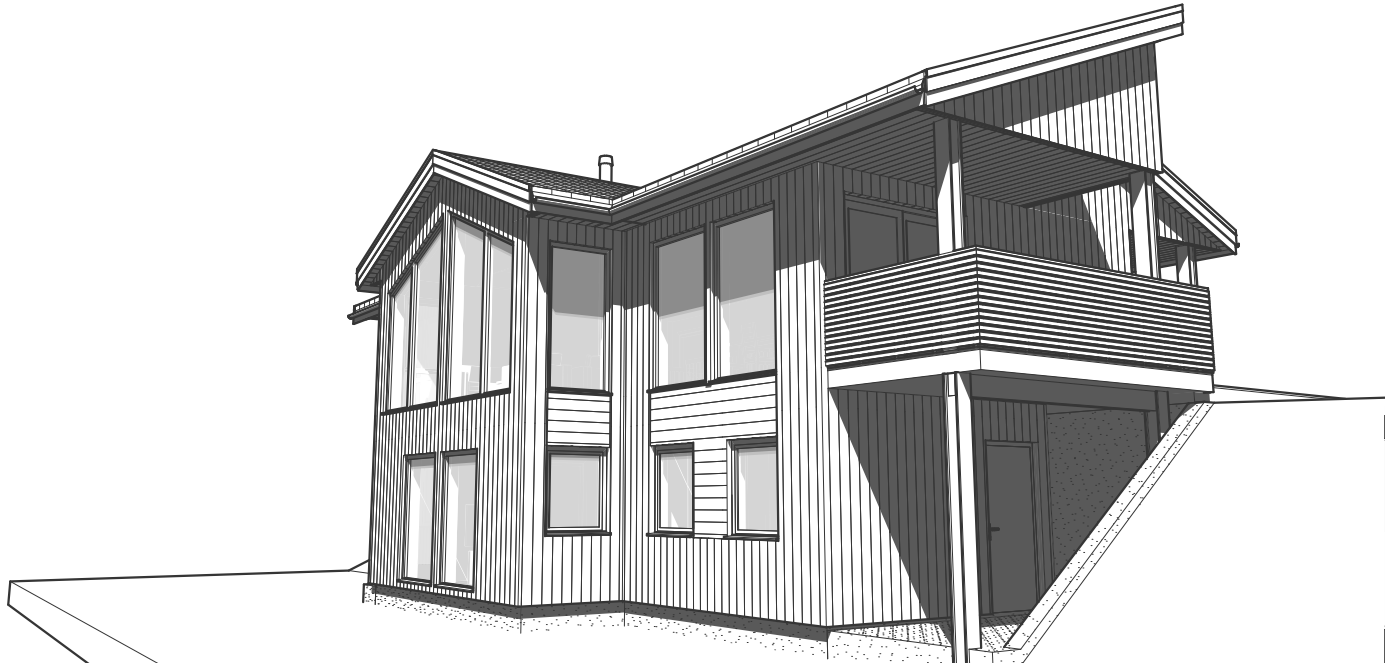

Prosjektnr.: **230217**
Forhandler: **Vestbygg AS**
Fase : Forslagstegninger
Dato : 04.03.2024
Før søknadsarbeider igangsettes kontaktes VHA for ferdigstilling




Rev.	Beskrivelse


Tiltakshaver: Andrea Flølo og Oddvar Einen

TEGNINGEN MÅ HVERKEN HELT ELLER DELVIS KOPIERES ELLER BENYTTES VED TILTAK SOM VESTLANDSHUS IKKE MEDVIRKER I

Forslagstegninger

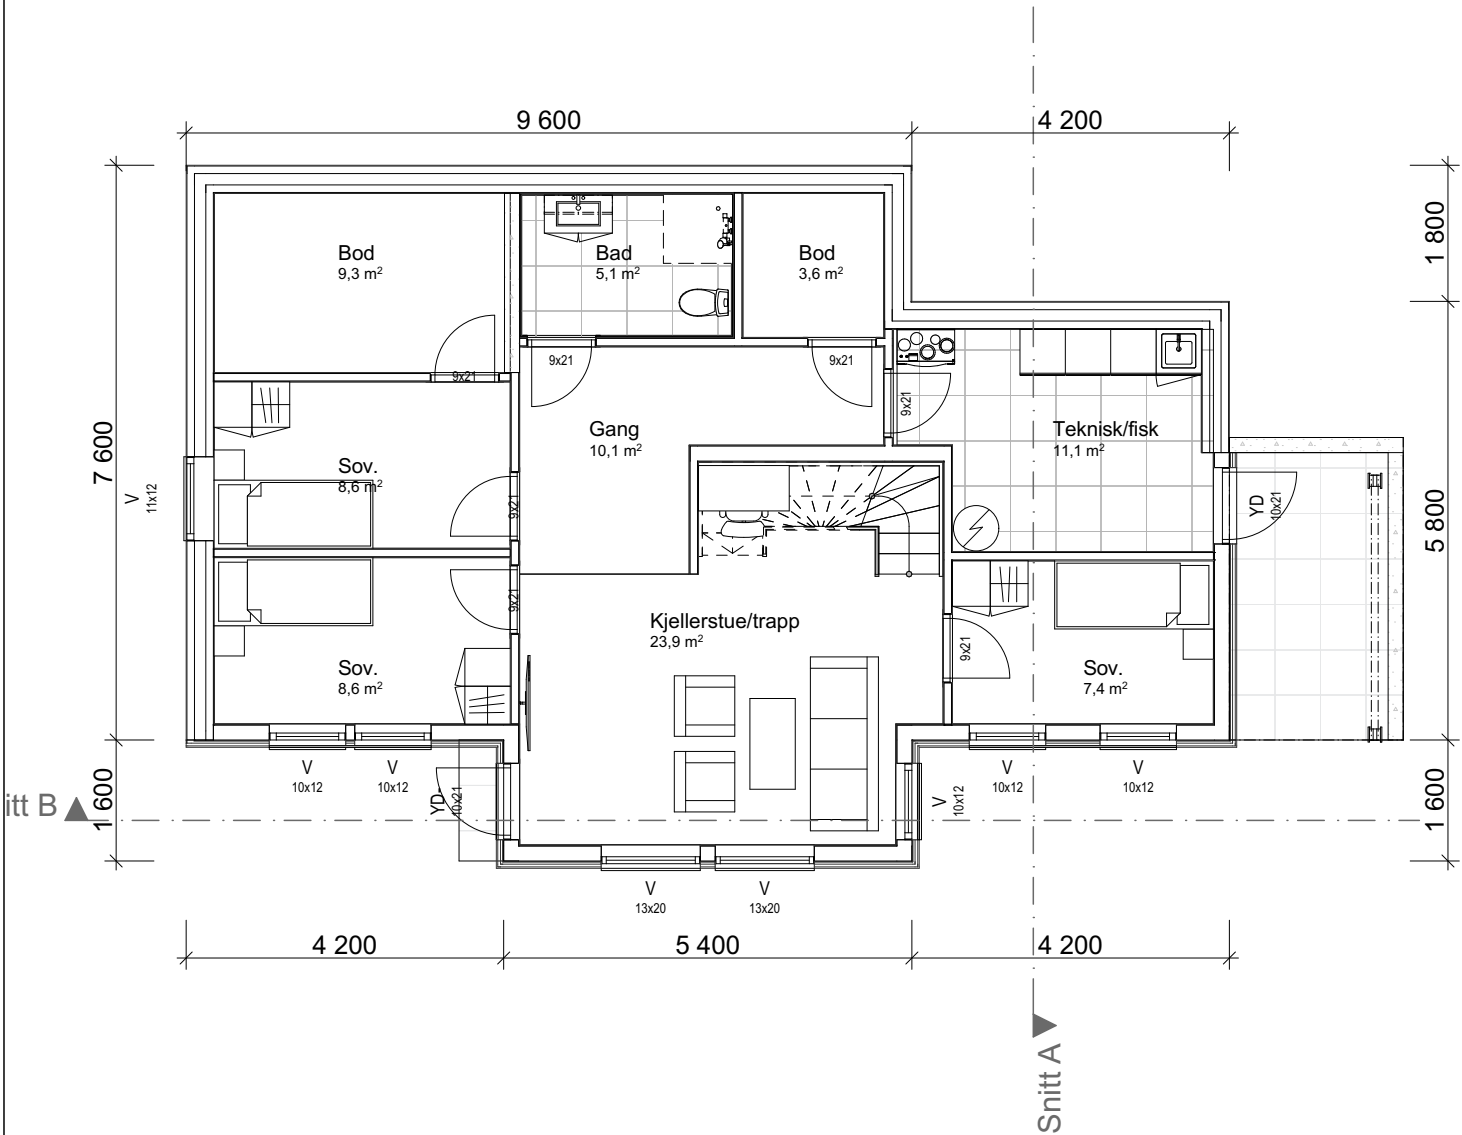

Arealberegninger iht. NS-3940		
BRA		
U.etg OA		7,6
U.etg		92,6
H.etg OA		11,8
H.etg		96,4
		208,5 m²
P-ROM		
U.etg		66,5
H.etg		92,4
		158,9 m²
BYA		
Overbygd areal		13,6
Bygningskropp		110,5
		124,1 m²

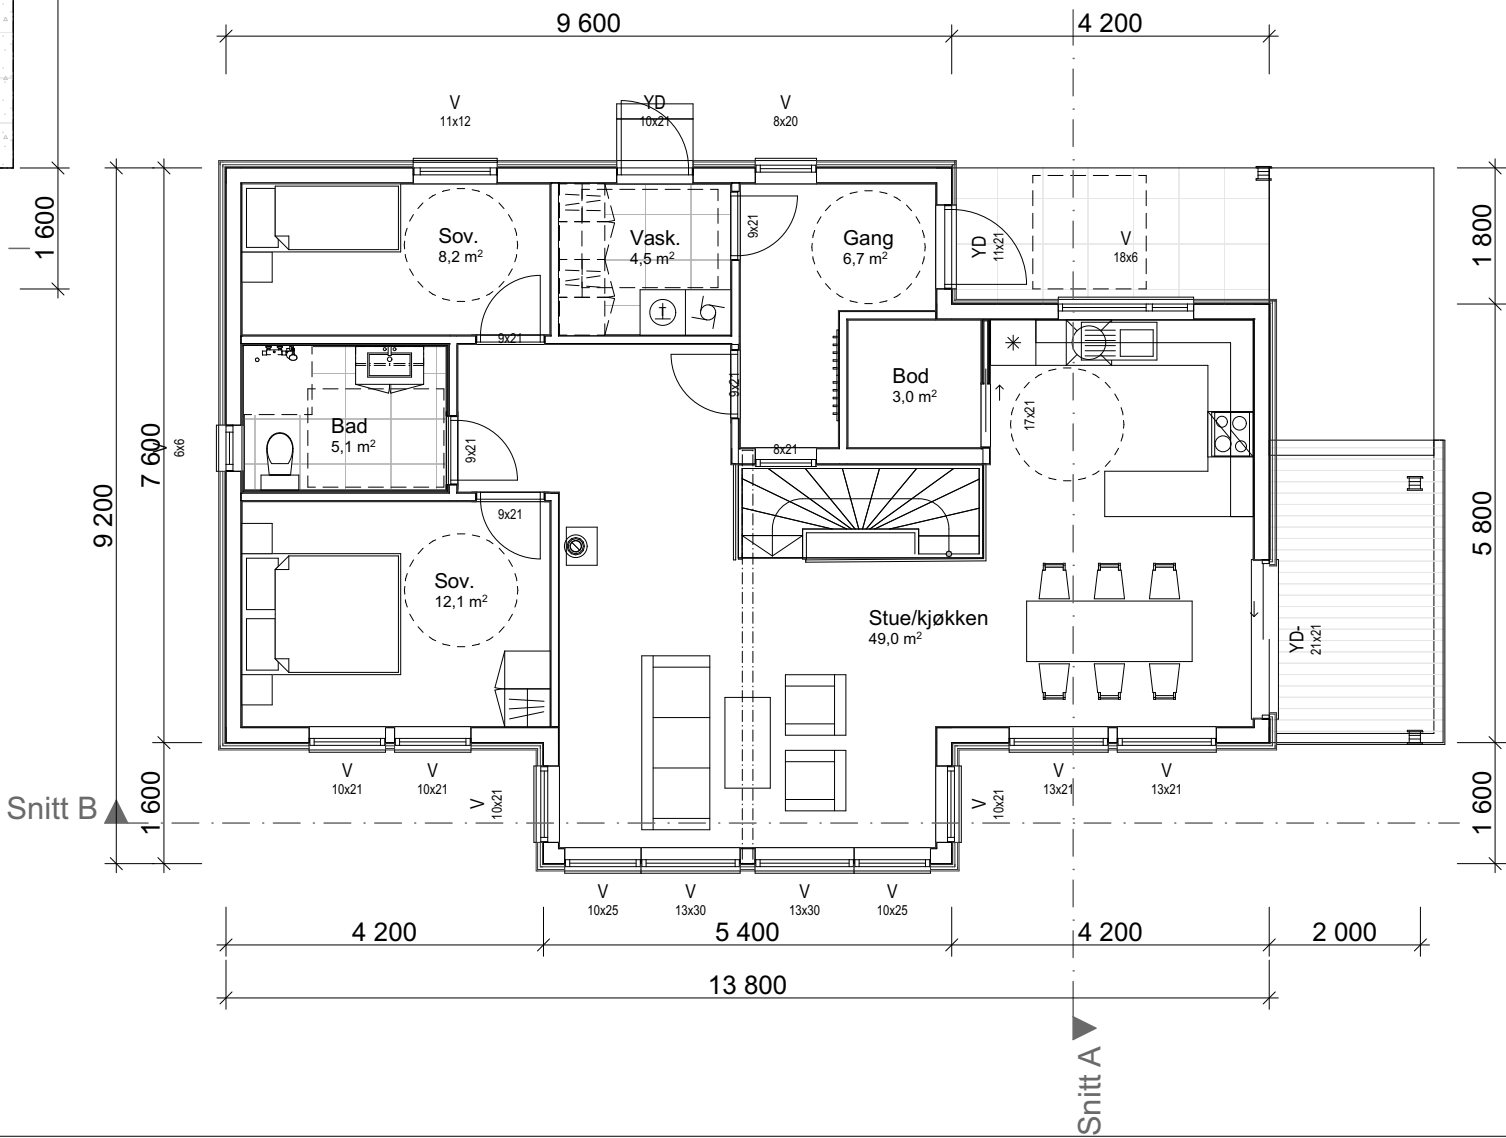

Prosjektnr.: 230217
Forhandler: Vestbygg AS
Fase : Forslagstegninger
Dato : 04.03.2024
Før søknadsarbeider igangsettes kontaktes VHA for ferdigstillelse

Rev.	Beskrivelse

