


Tiltakshaver: **Ragnhild Flåten Andreassen og Morten Kalseth**

TEGNINGEN MÅ HVERKEN HELT ELLER DELVIS KOPIERES ELLER BENYTTES VED TILTAK SOM VESTLANDSHUS IKKE MEDVIRKER I

Forslagstegninger

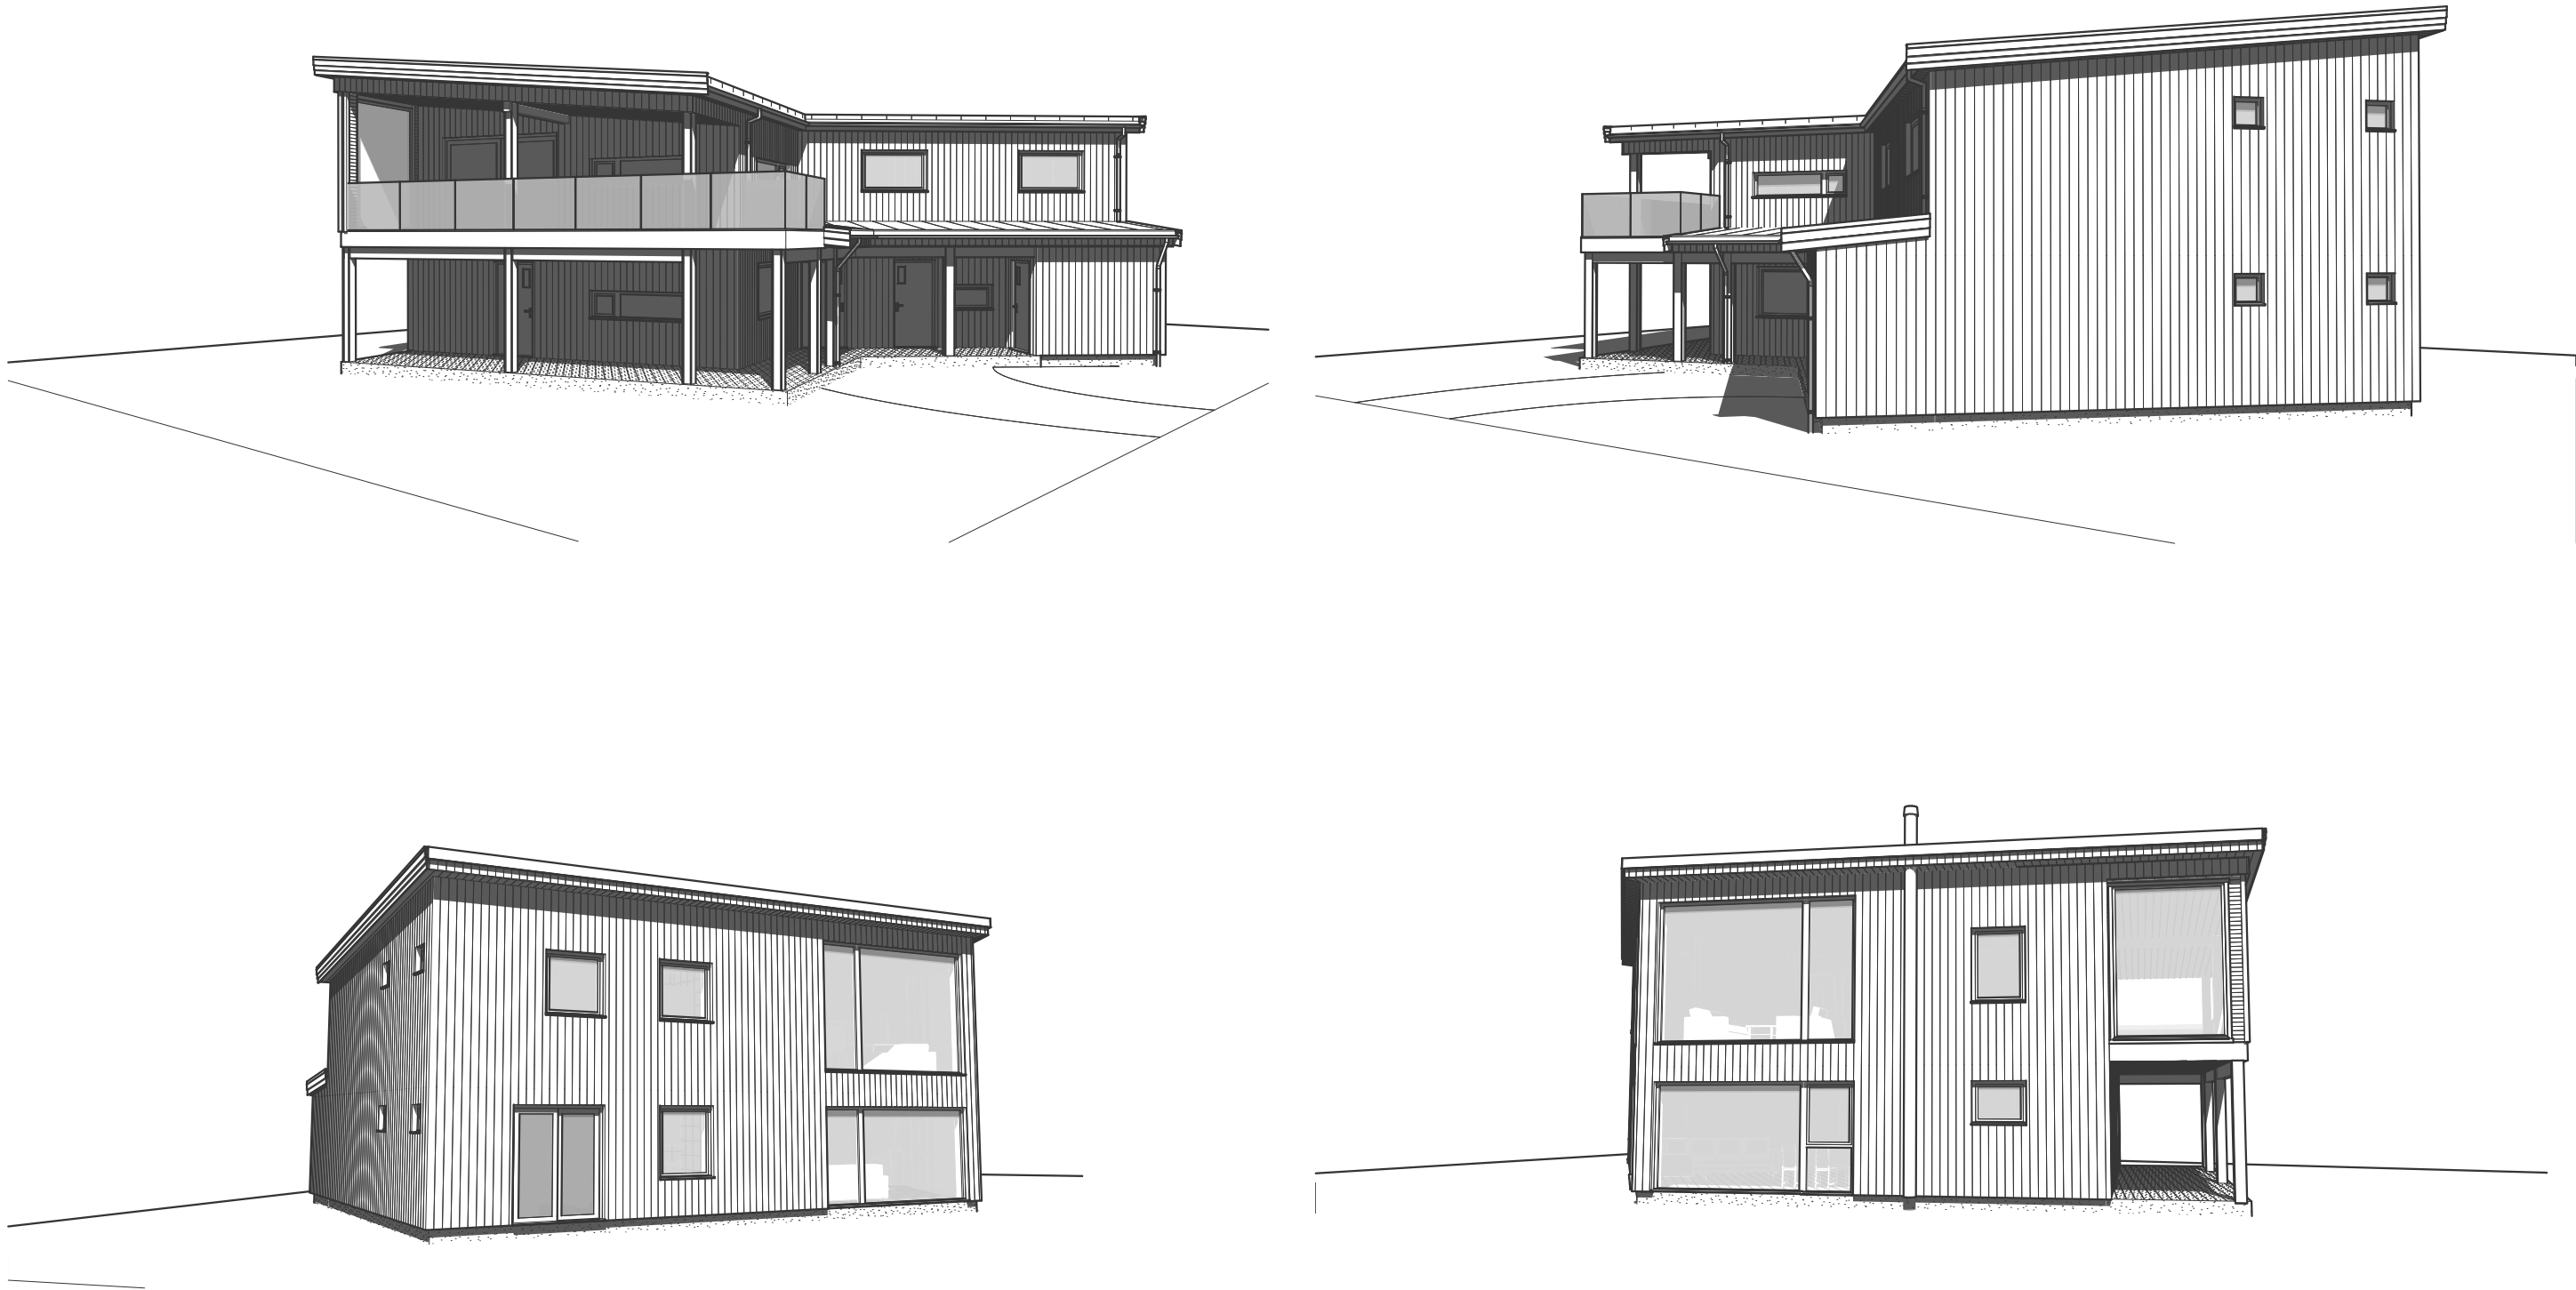


Prosjektnr.: **240002**
Forhandler: **Sandøy Bygg AS**
Fase : Forslagstegninger
Dato : 05.01.2024
Før søknadsarbeider igangsettes kontaktes VHA for ferdigstillelse



01	Endringer planløsning. Bod/garderobe, bad og utv. rekkverk/skyvedør
02	Prosjekterings- og sidemanns-kontroll. Dagslys- og energi-beregning
Rev.	Beskrivelse

Tiltakshaver: Ragnhild Flåten Andreassen og Morten Kalseth

TEGNINGEN MÅ HVERKEN HELT ELLER DELVIS KOPIERES ELLER BENYTTES VED TILTAK SOM VESTLANDSHUS IKKE MEDVIRKER I

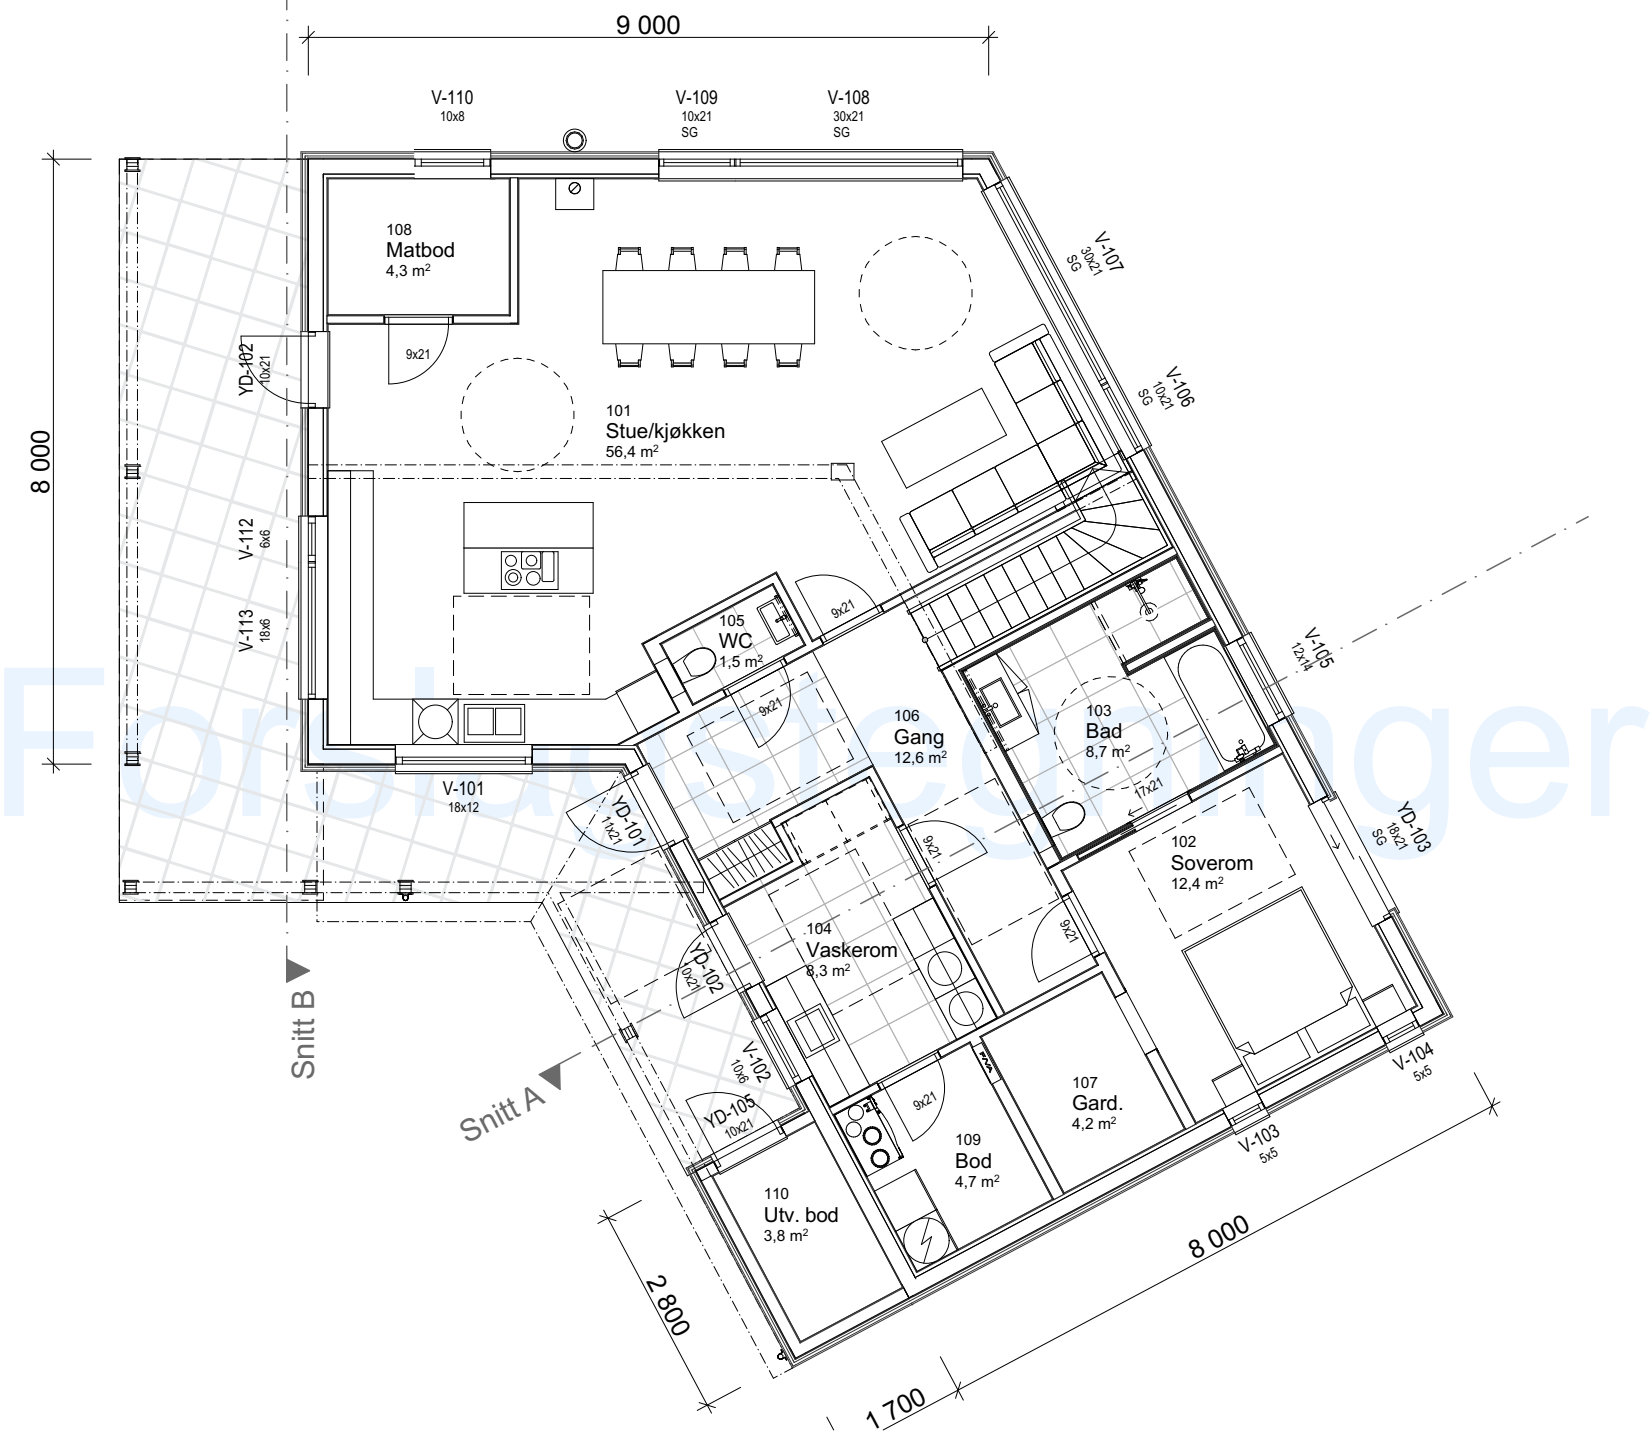

Arealberegninger iht. NS-3940		
BRA		
	Utv. bod	3,8
	H-etg OA	32,5
	H-etg	123,3
	2-etg OA	16,6
	2-etg	123,3
		299,4 m²
P-ROM		
	H-etg	117,8
	2-etg	116,8
		234,6 m²
BYA		
	Overbygd	36,7
	Bygningskropp	145,9
		182,6 m²


Prosjektnr.: 240002
Forhandler: Sandøy Bygg AS
Fase : Forslagstegninger
Dato : 05.01.2024
Før søknadsarbeider igangsettes kontaktes VHA for ferdigstillelse



01	Endringer planløsning. Bod/garderobe, bad og utv. rekkverk/skyvedør
02	Prosjekterings- og sidemanns-kontroll. Dagslys- og energi-beregning
Rev. Beskrivelse	

Tiltakshaver: Ragnhild Flåten Andreassen og Morten Kalseth

TEGNINGEN MÅ HVERKEN HELT ELLER DELVIS KOPIERES ELLER BENYTTES VED TILTAK SOM VESTLANDSHUS IKKE MEDVIRKER I

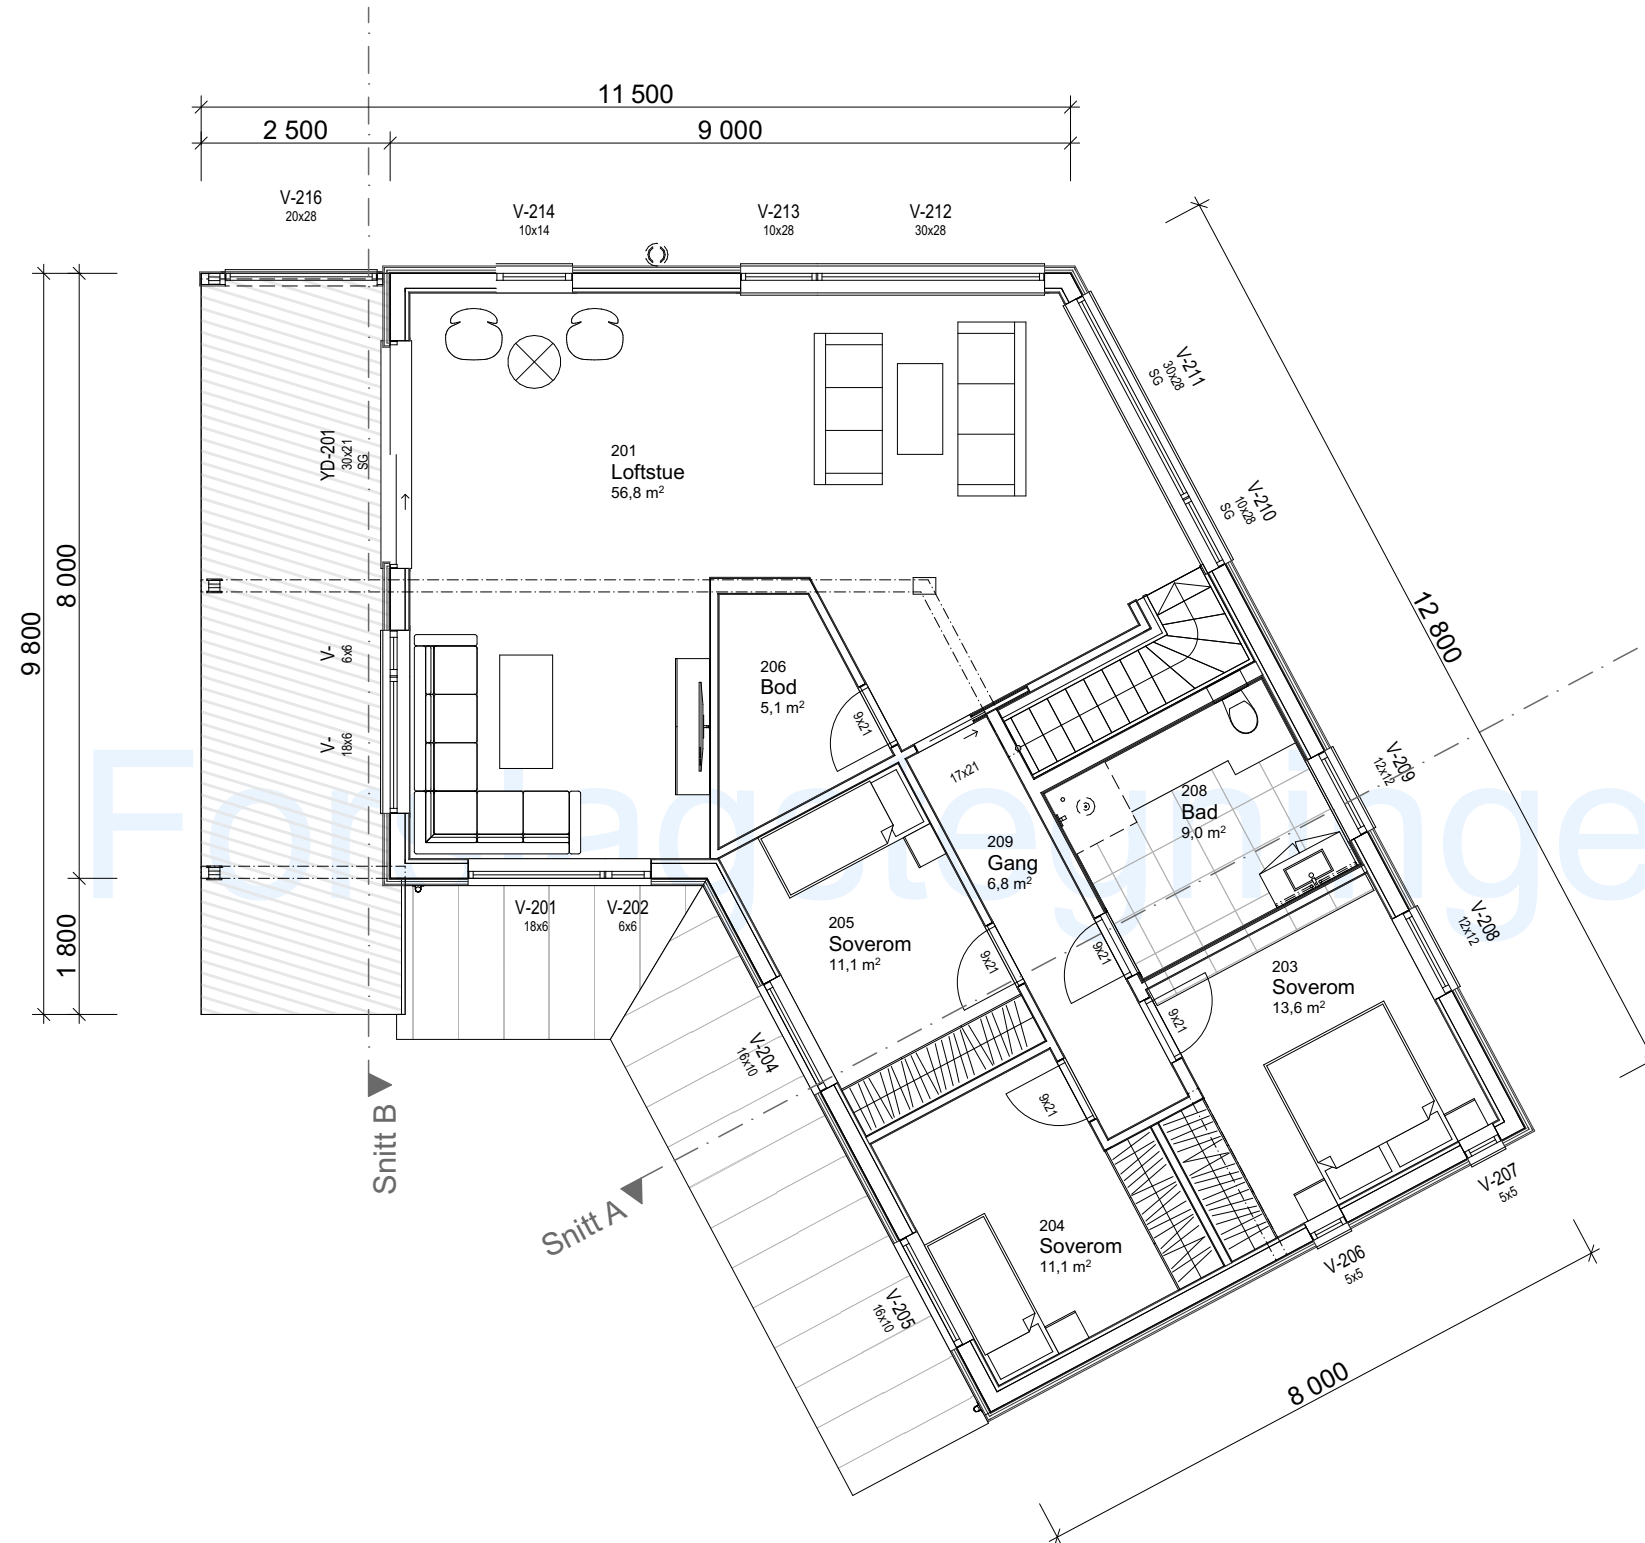

Prosjektnr.: **240002**

Forhandler: **Sandøy Bygg AS**

Fase : Forslagstegninger

Dato : 05.01.2024


Før søknadsarbeider igangsettes kontaktes VHA for ferdigstilling



01	Endringer planløsning. Bod/garderobe, bad og utv. rekkverk/skyvedør
02	Prosjekterings- og sidemanns-kontroll. Dagslys- og energi-beregning
Rev.	Beskrivelse

Tiltakshaver: Ragnhild Flåten Andreassen og Morten Kalseth

TEGNINGEN MÅ HVERKEN HELT ELLER DELVIS KOPIERES ELLER BENYTTES VED TILTAK SOM VESTLANDSHUS IKKE MEDVIRKER I

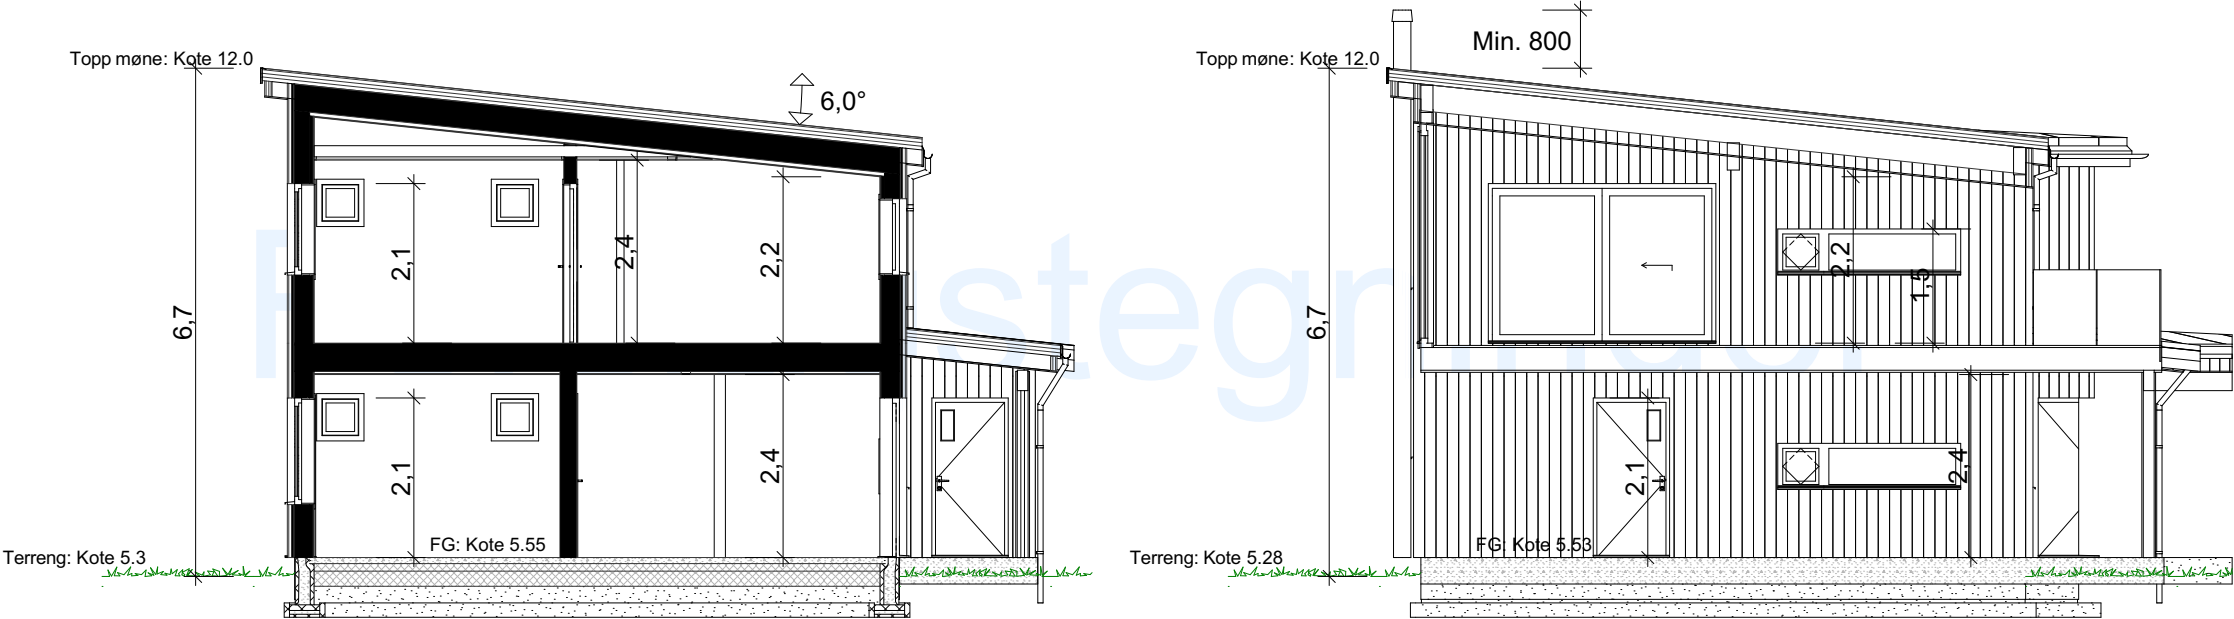

Prosjektnr.: 240002
Forhandler: Sandøy Bygg AS
Fase : Forslagstegninger
Dato : 05.01.2024
Før søknadsarbeider igangsettes kontaktes VHA for ferdigstillelse



01	Endringer planløsning. Bod/garderobe, bad og utv. rekkverk/skyvedør
02	Prosjekterings- og sidemanns-kontroll. Dagslys- og energi-beregning
Rev.	Beskrivelse