

Tiltak: Enebolig, Tomt 1





TEGNINGEN MÅ HVERKEN HELT ELLER DELVIS KOPIERES ELLER BENYTTES VED TILTAK SOM VESTLANDSHUS IKKE MEDVIRKER I

Arealberegninger iht. NS-3940:2023			Arealberegninger iht. NS-3940		
BRA			BRA		
	BRA-i H.etg	59,6		H-etg. Sport	10,3
	BRA-i 2.etg	78,7		H-etg. OA	29,1
	BRA-e H.etg	11,0		H-etg.	59,6
		149,2 m²		2-etg. OA	5,5
Terrasse og balkongareal				2-etg.	78,7
TBA					183,1 m²
	Balkong	18,5	P-ROM		
		18,5 m²		H-etg.	55,3
				2-etg.	78,7
					133,9 m²
			BYA		
				Overbygd	1,7
				Bygningskropp	110,2
					111,9 m²




Tiltak: Enebolig, Tomt 1

TEGNINGEN MÅ HVERKEN HELT ELLER DELVIS KOPIERES ELLER BENYTTES VED TILTAK SOM VESTLANDSHUS IKKE MEDVIRKER I

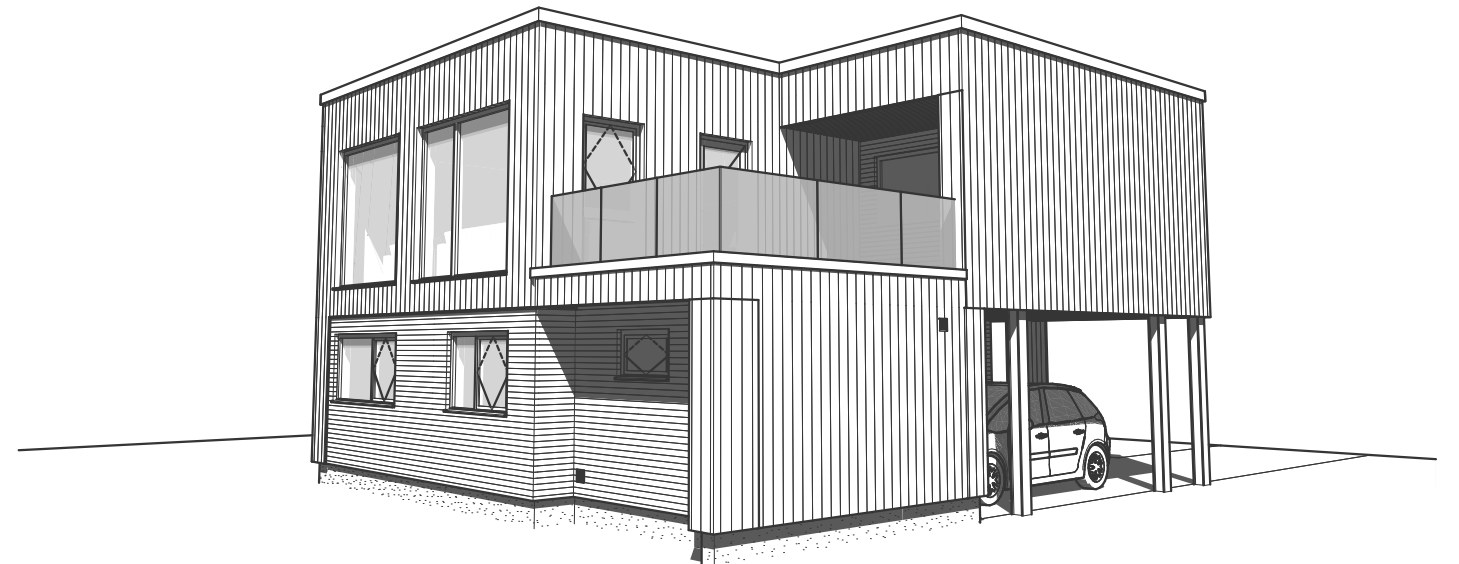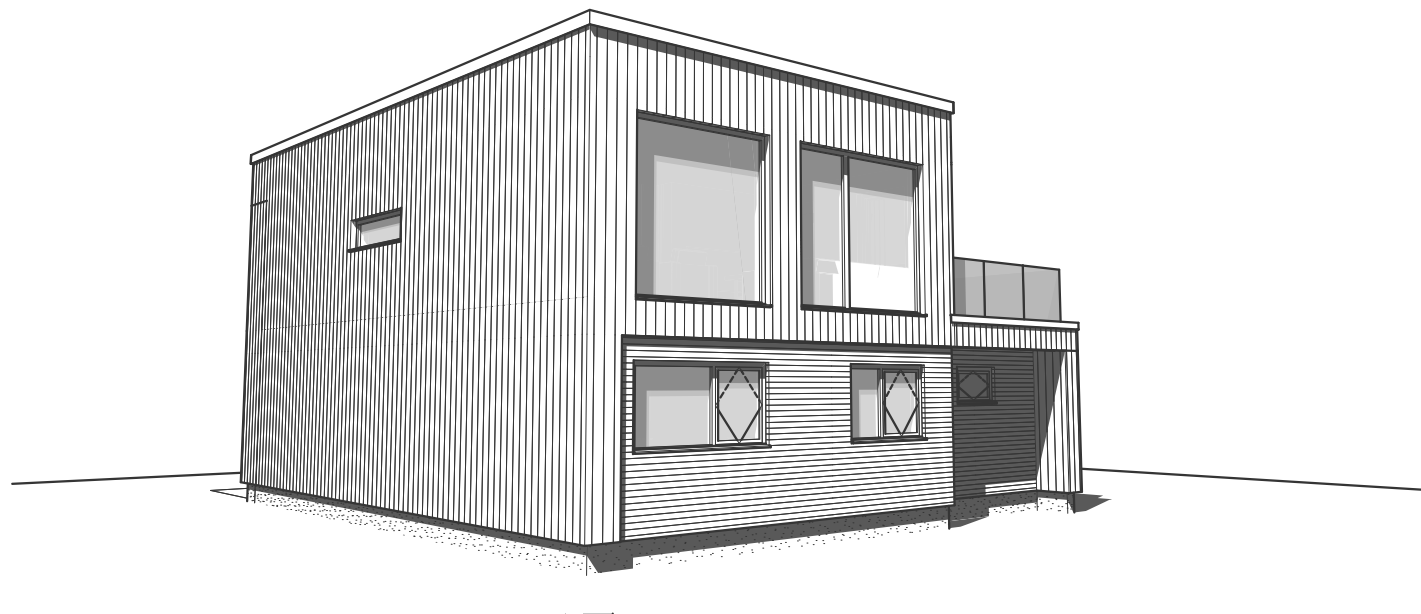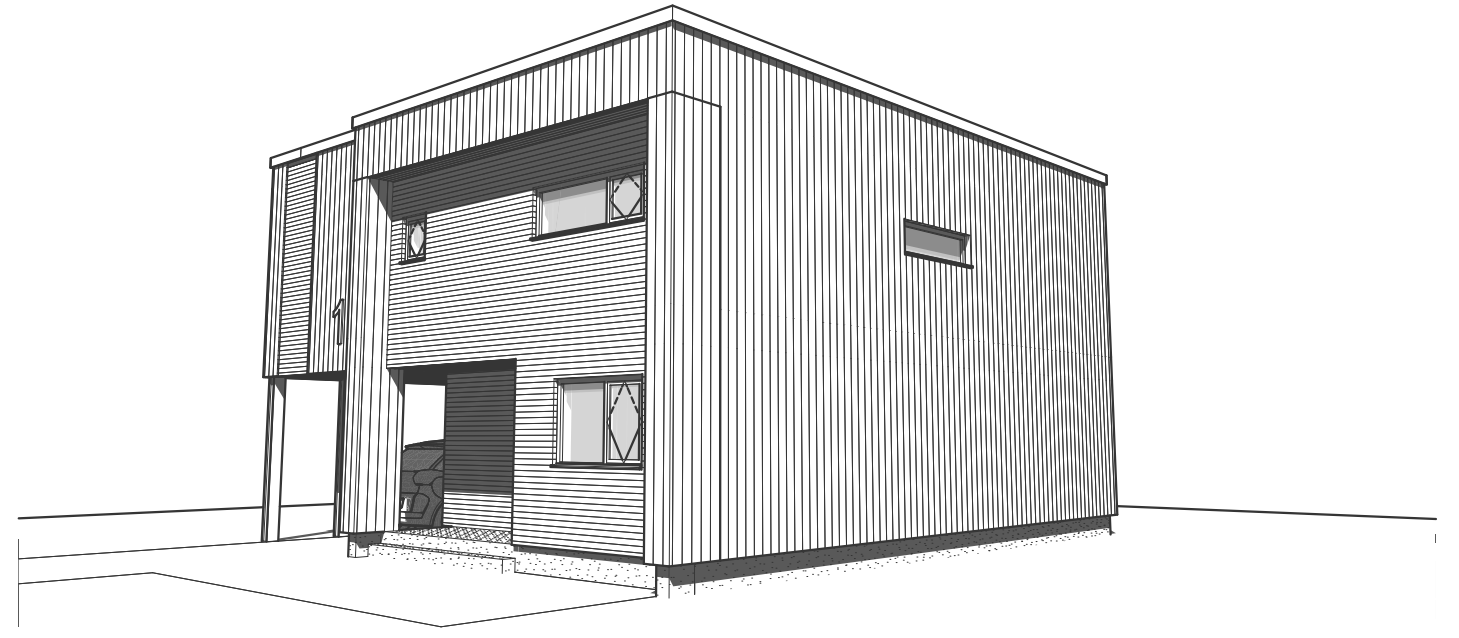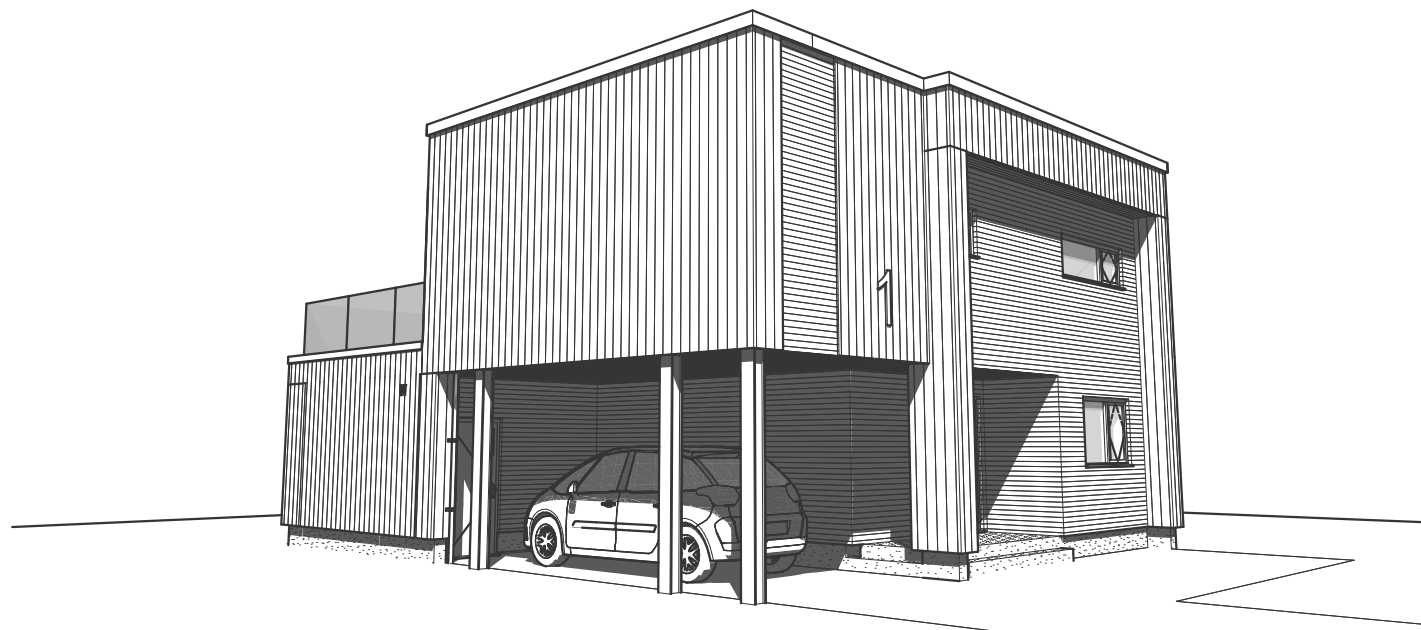


Tiltak: Enebolig, Tomt 1

TEGNINGEN MÅ HVERKEN HELT ELLER DELVIS KOPIERES ELLER BENYTTES VED TILTAK SOM VESTLANDSHUS IKKE MEDVIRKER I

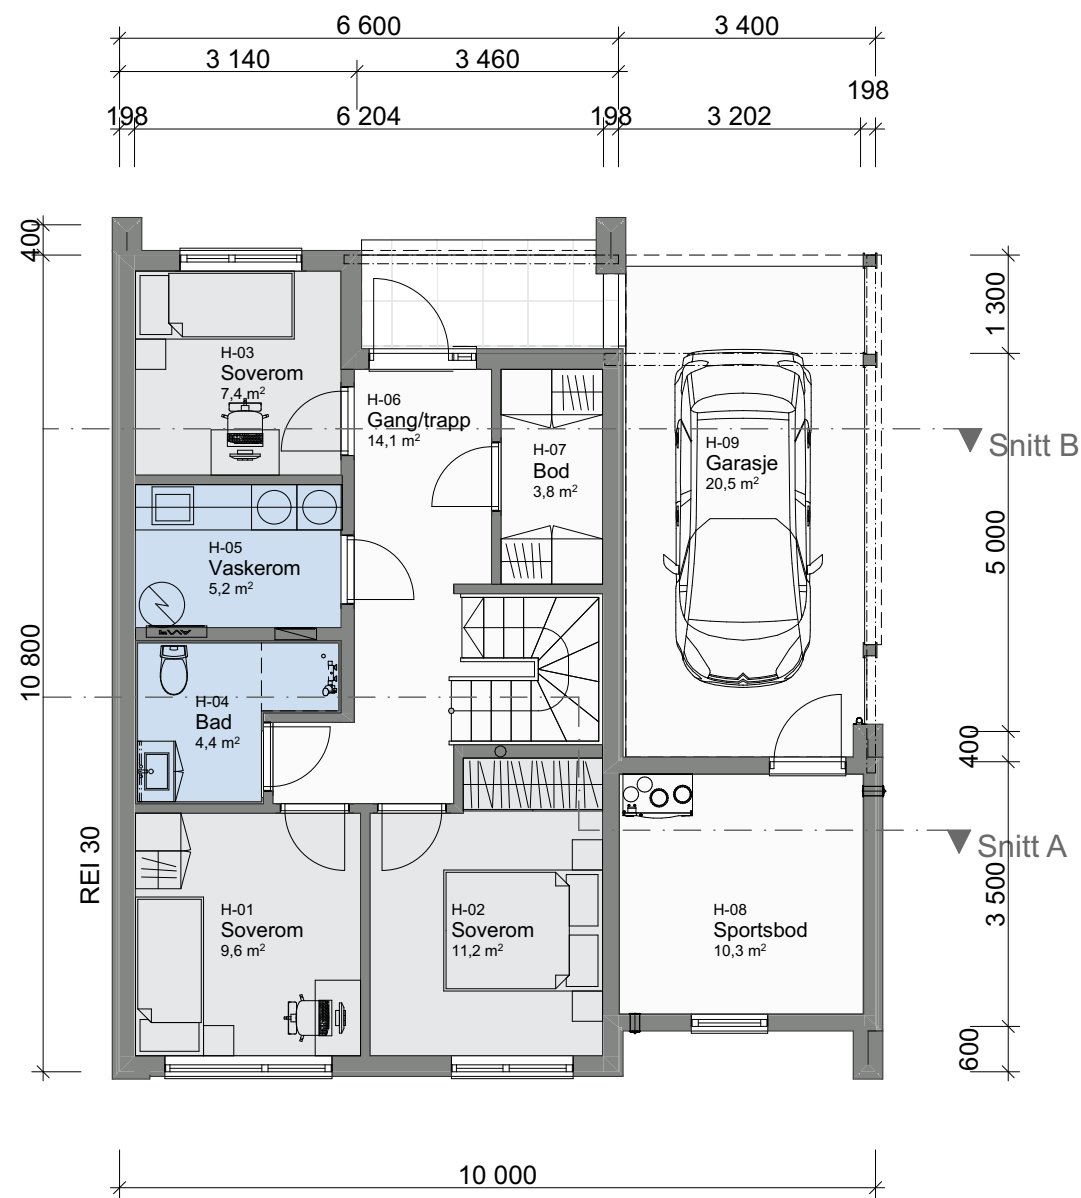

Tiltak: Enebolig, Tomt 1

TEGNINGEN MÅ HVERKEN HELT ELLER DELVIS KOPIERES ELLER BENYTTES VED TILTAK SOM VESTLANDSHUS IKKE MEDVIRKER I

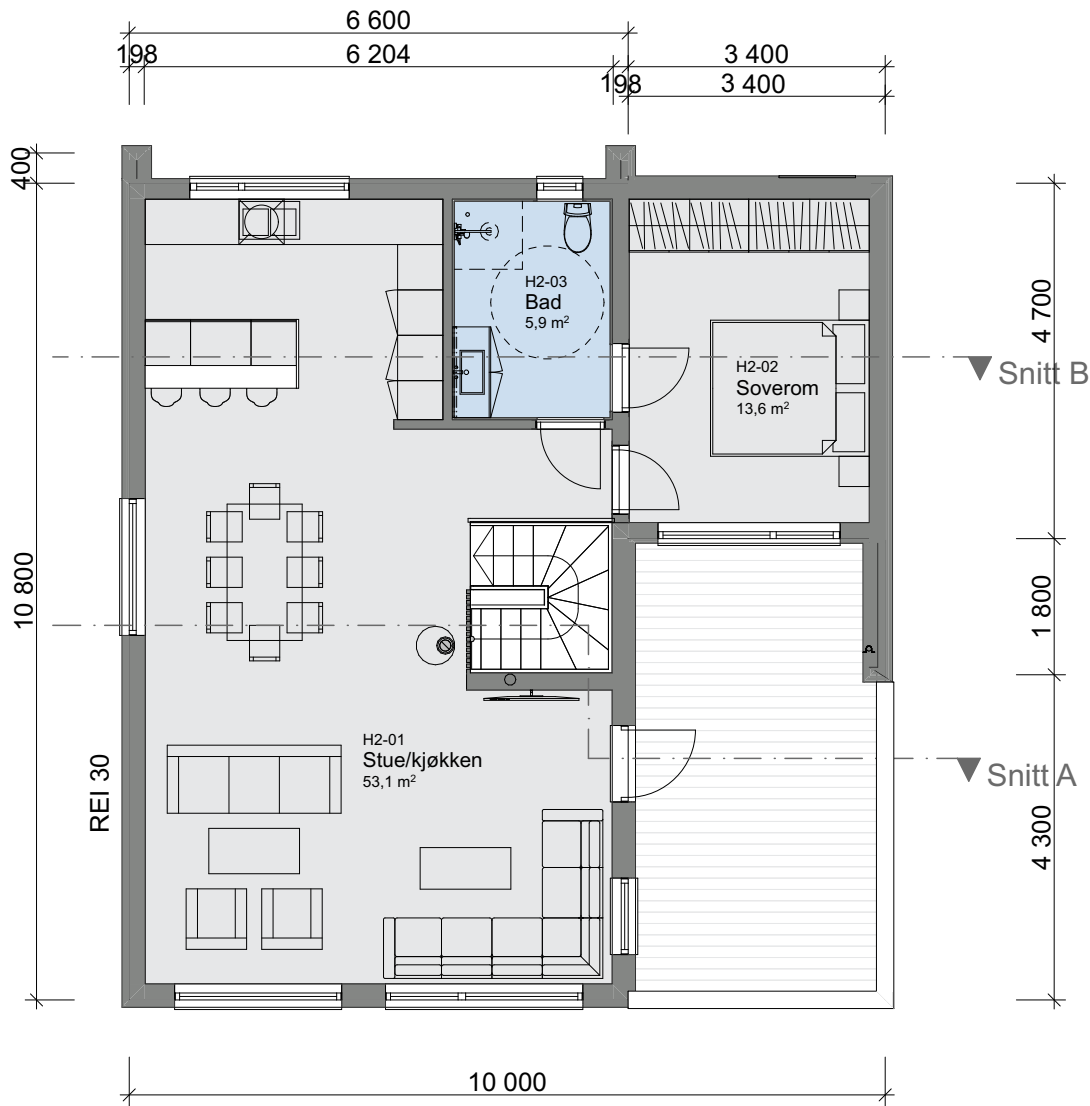

Tiltak: Enebolig, Tomt 1

TEGNINGEN MÅ HVERKEN HELT ELLER DELVIS KOPIERES ELLER BENYTTES VED TILTAK SOM VESTLANDSHUS IKKE MEDVIRKER I

