
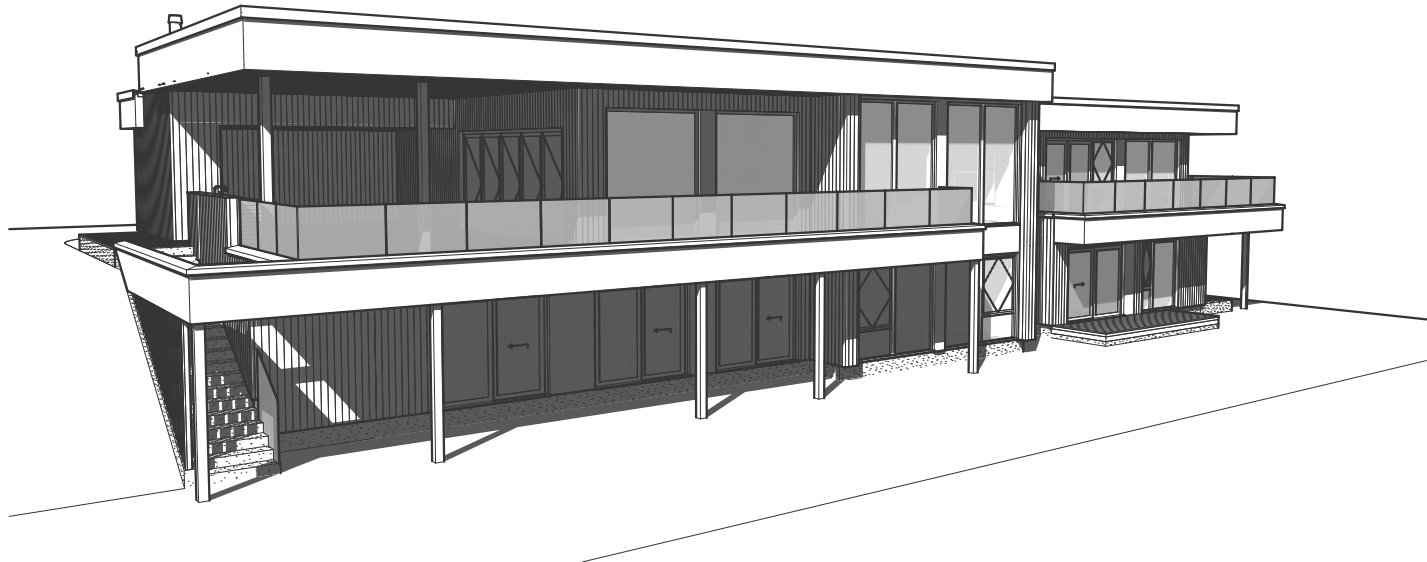
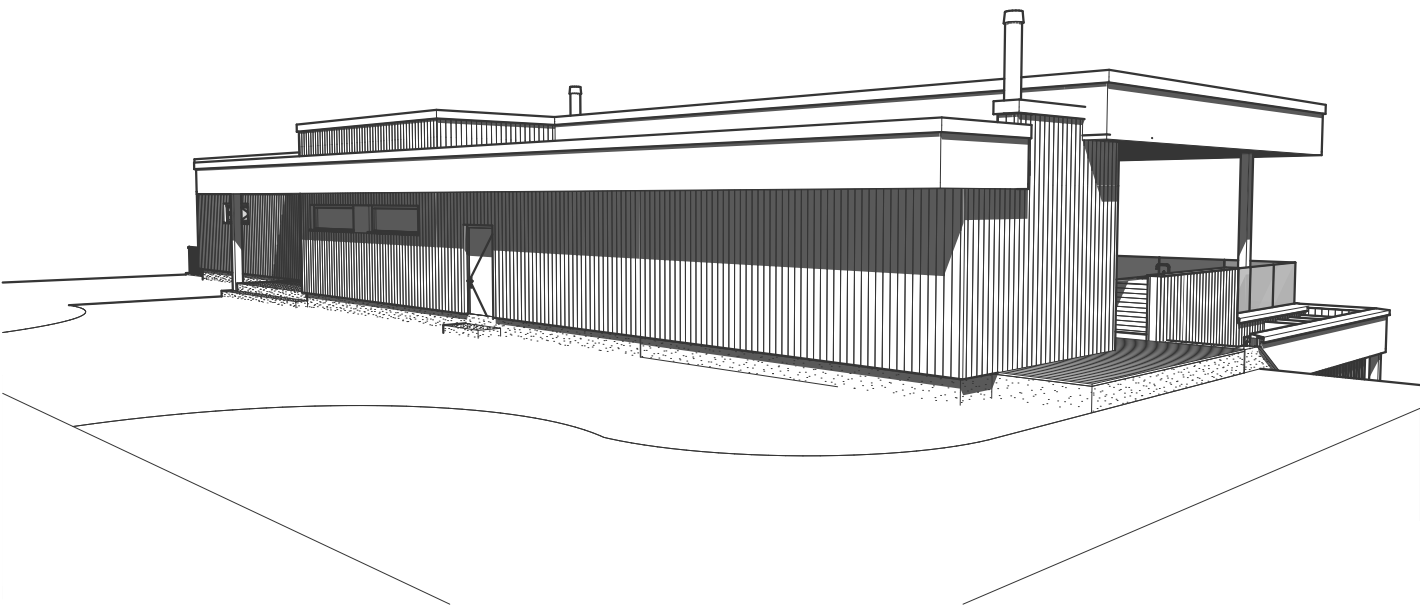


Tiltakshaver: Anita Bragstad

Forslagstegninger

TEGNINGEN MÅ HVERKEN HELT ELLER DELVIS KOPIERES ELLER BENYTTES VED TILTAK SOM VESTLANDSHUS IKKE MEDVIRKER I

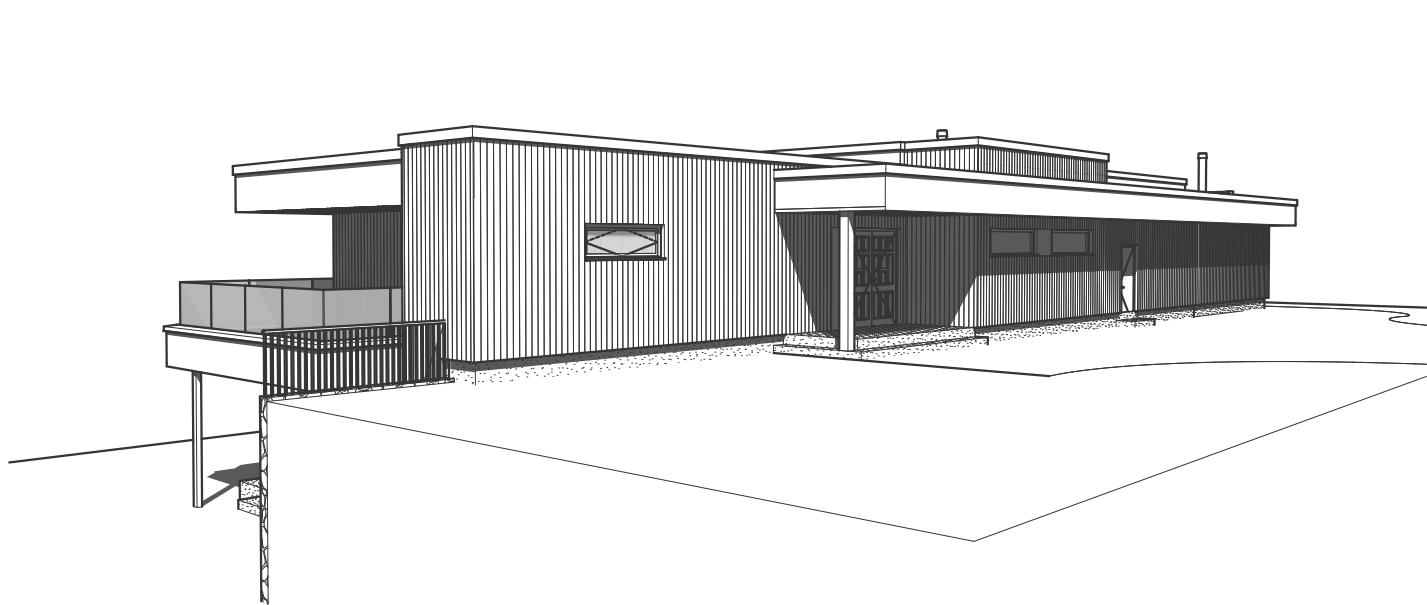

Prosjektnr.: 240015
Forhandler: Villa Wiig AS
Fase : Forslagstegninger
Dato : 28.02.2024
Før søknadsarbeider igangsettes kontaktes VHA for ferdigstillelse




Rev.	Beskrivelse

Tiltakshaver: Anita Bragstad

TEGNINGEN MÅ HVERKEN HELT ELLER DELVIS KOPIERES ELLER BENYTTES VED TILTAK SOM VESTLANDSHUS IKKE MEDVIRKER I

Arealberegninger iht. NS-3940		
BRA		
	U-etg Sport leil.	2,2
	U-etg OA	41,4
	U-etg Lydvegg	1,9
	U-etg Leil.	65,4
	U-etg	136,5
	H-etg OA	71,8
	H-etg	181,0
		500,3 m²
P-ROM		
	U-etg Leil.	57,5
	U-etg	96,1
	H-etg	161,3
		314,9 m²
BYA		
	Overbygd	83,0
	Bygningskropp	259,4
		342,4 m²

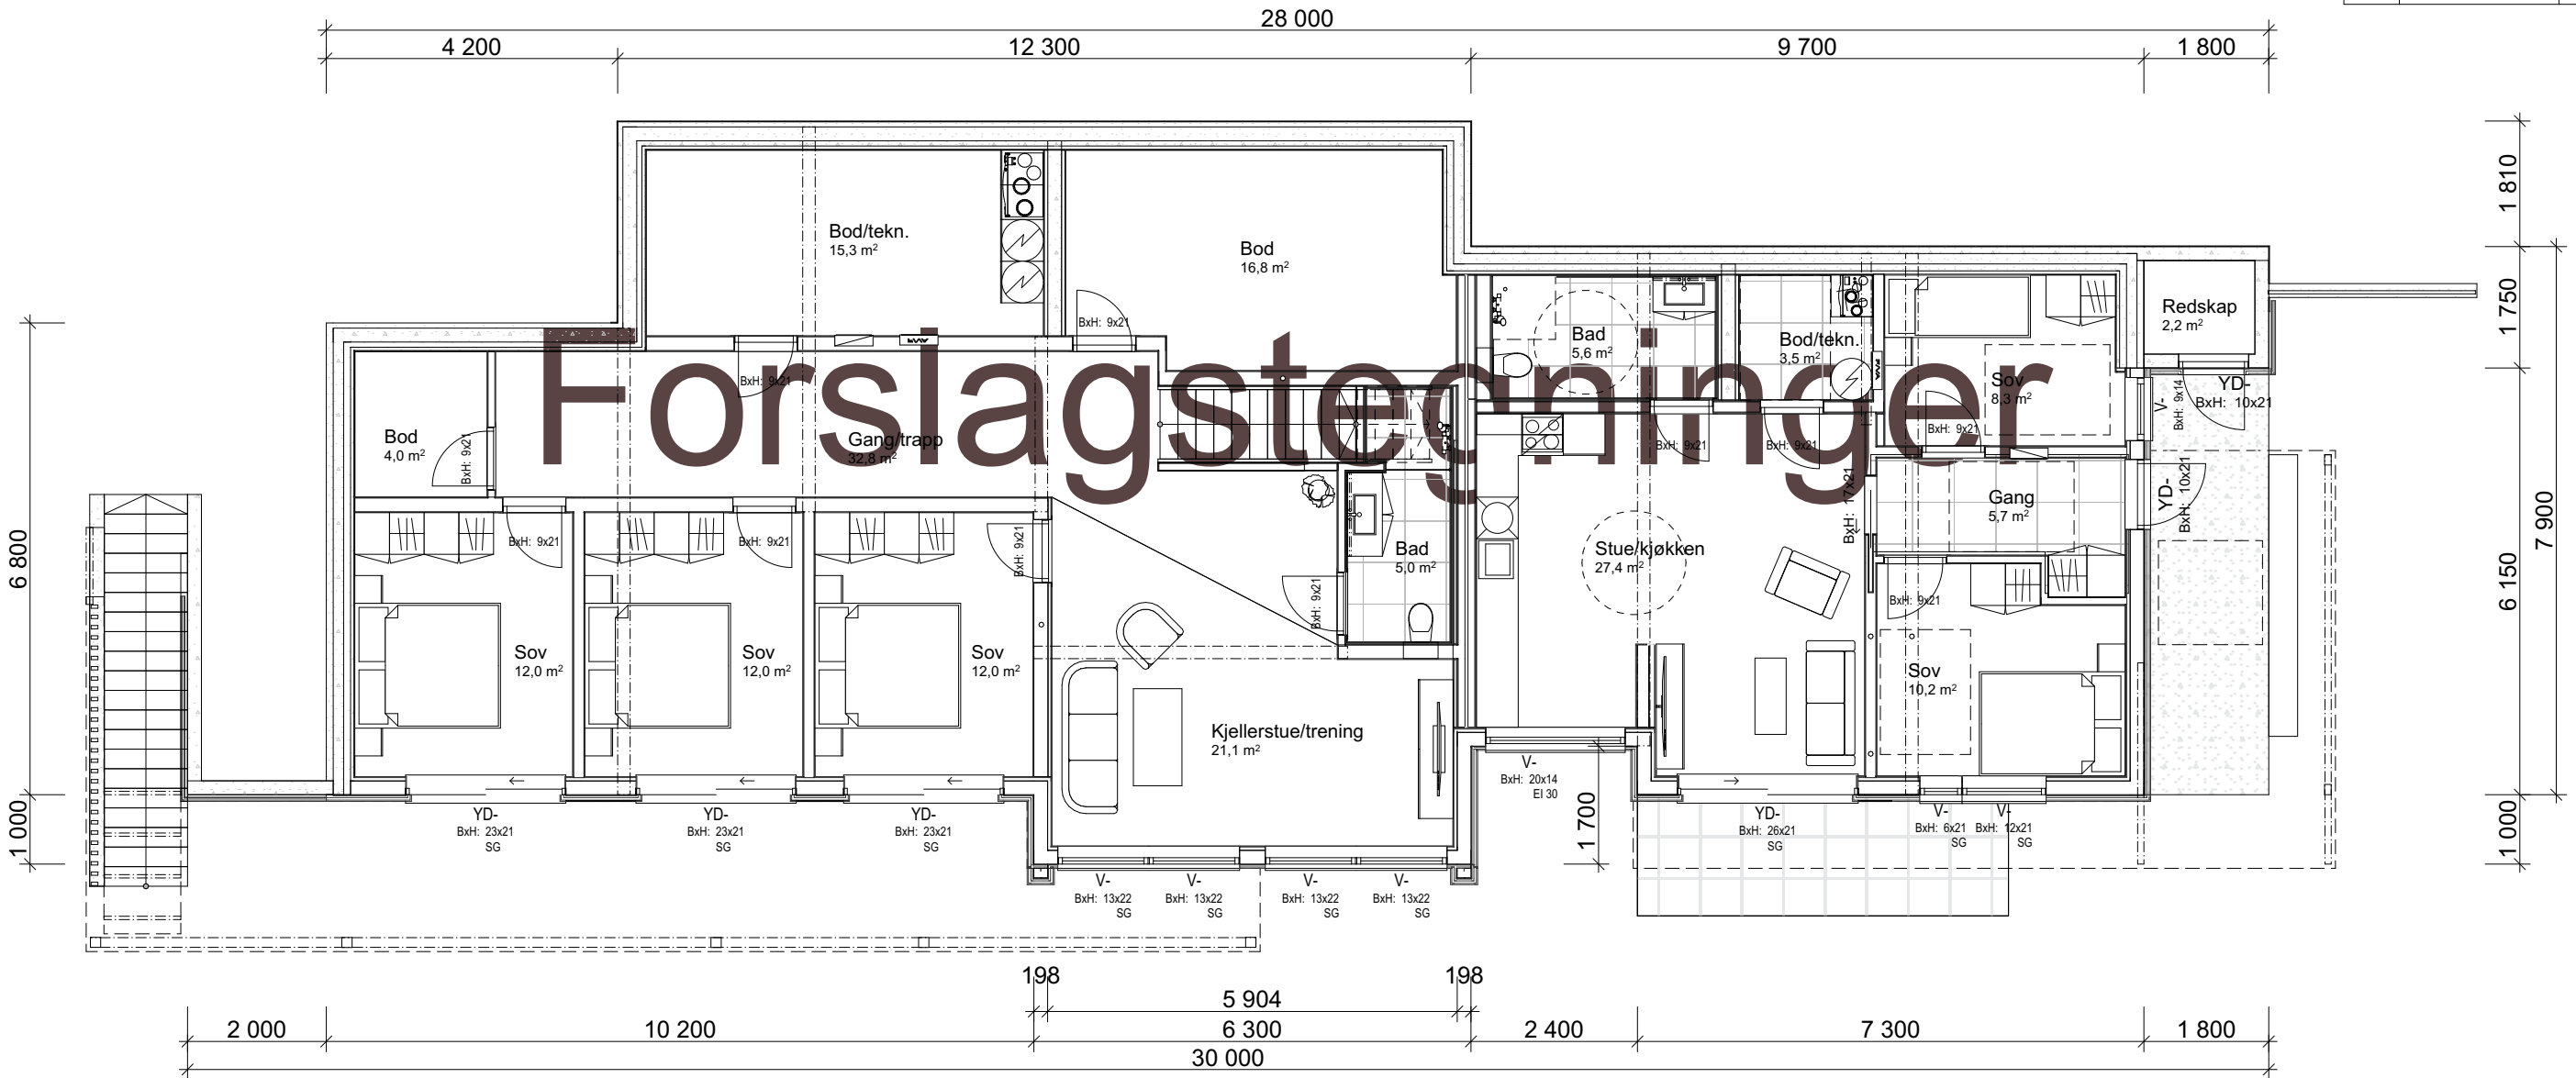


Prosjektnr.: 240015
Forhandler: Villa Wiig AS
Fase : Forslagstegninger
Dato : 28.02.2024
Før søknadsarbeider igangsettes kontaktes VHA for ferdigstillelse

Rev.	Beskrivelse

Tiltakshaver: Anita Bragstad

TEGNINGEN MÅ HVERKEN HELT ELLER DELVIS KOPIERES ELLER BENYTTES VED TILTAK SOM VESTLANDSHUS IKKE MEDVIRKER I

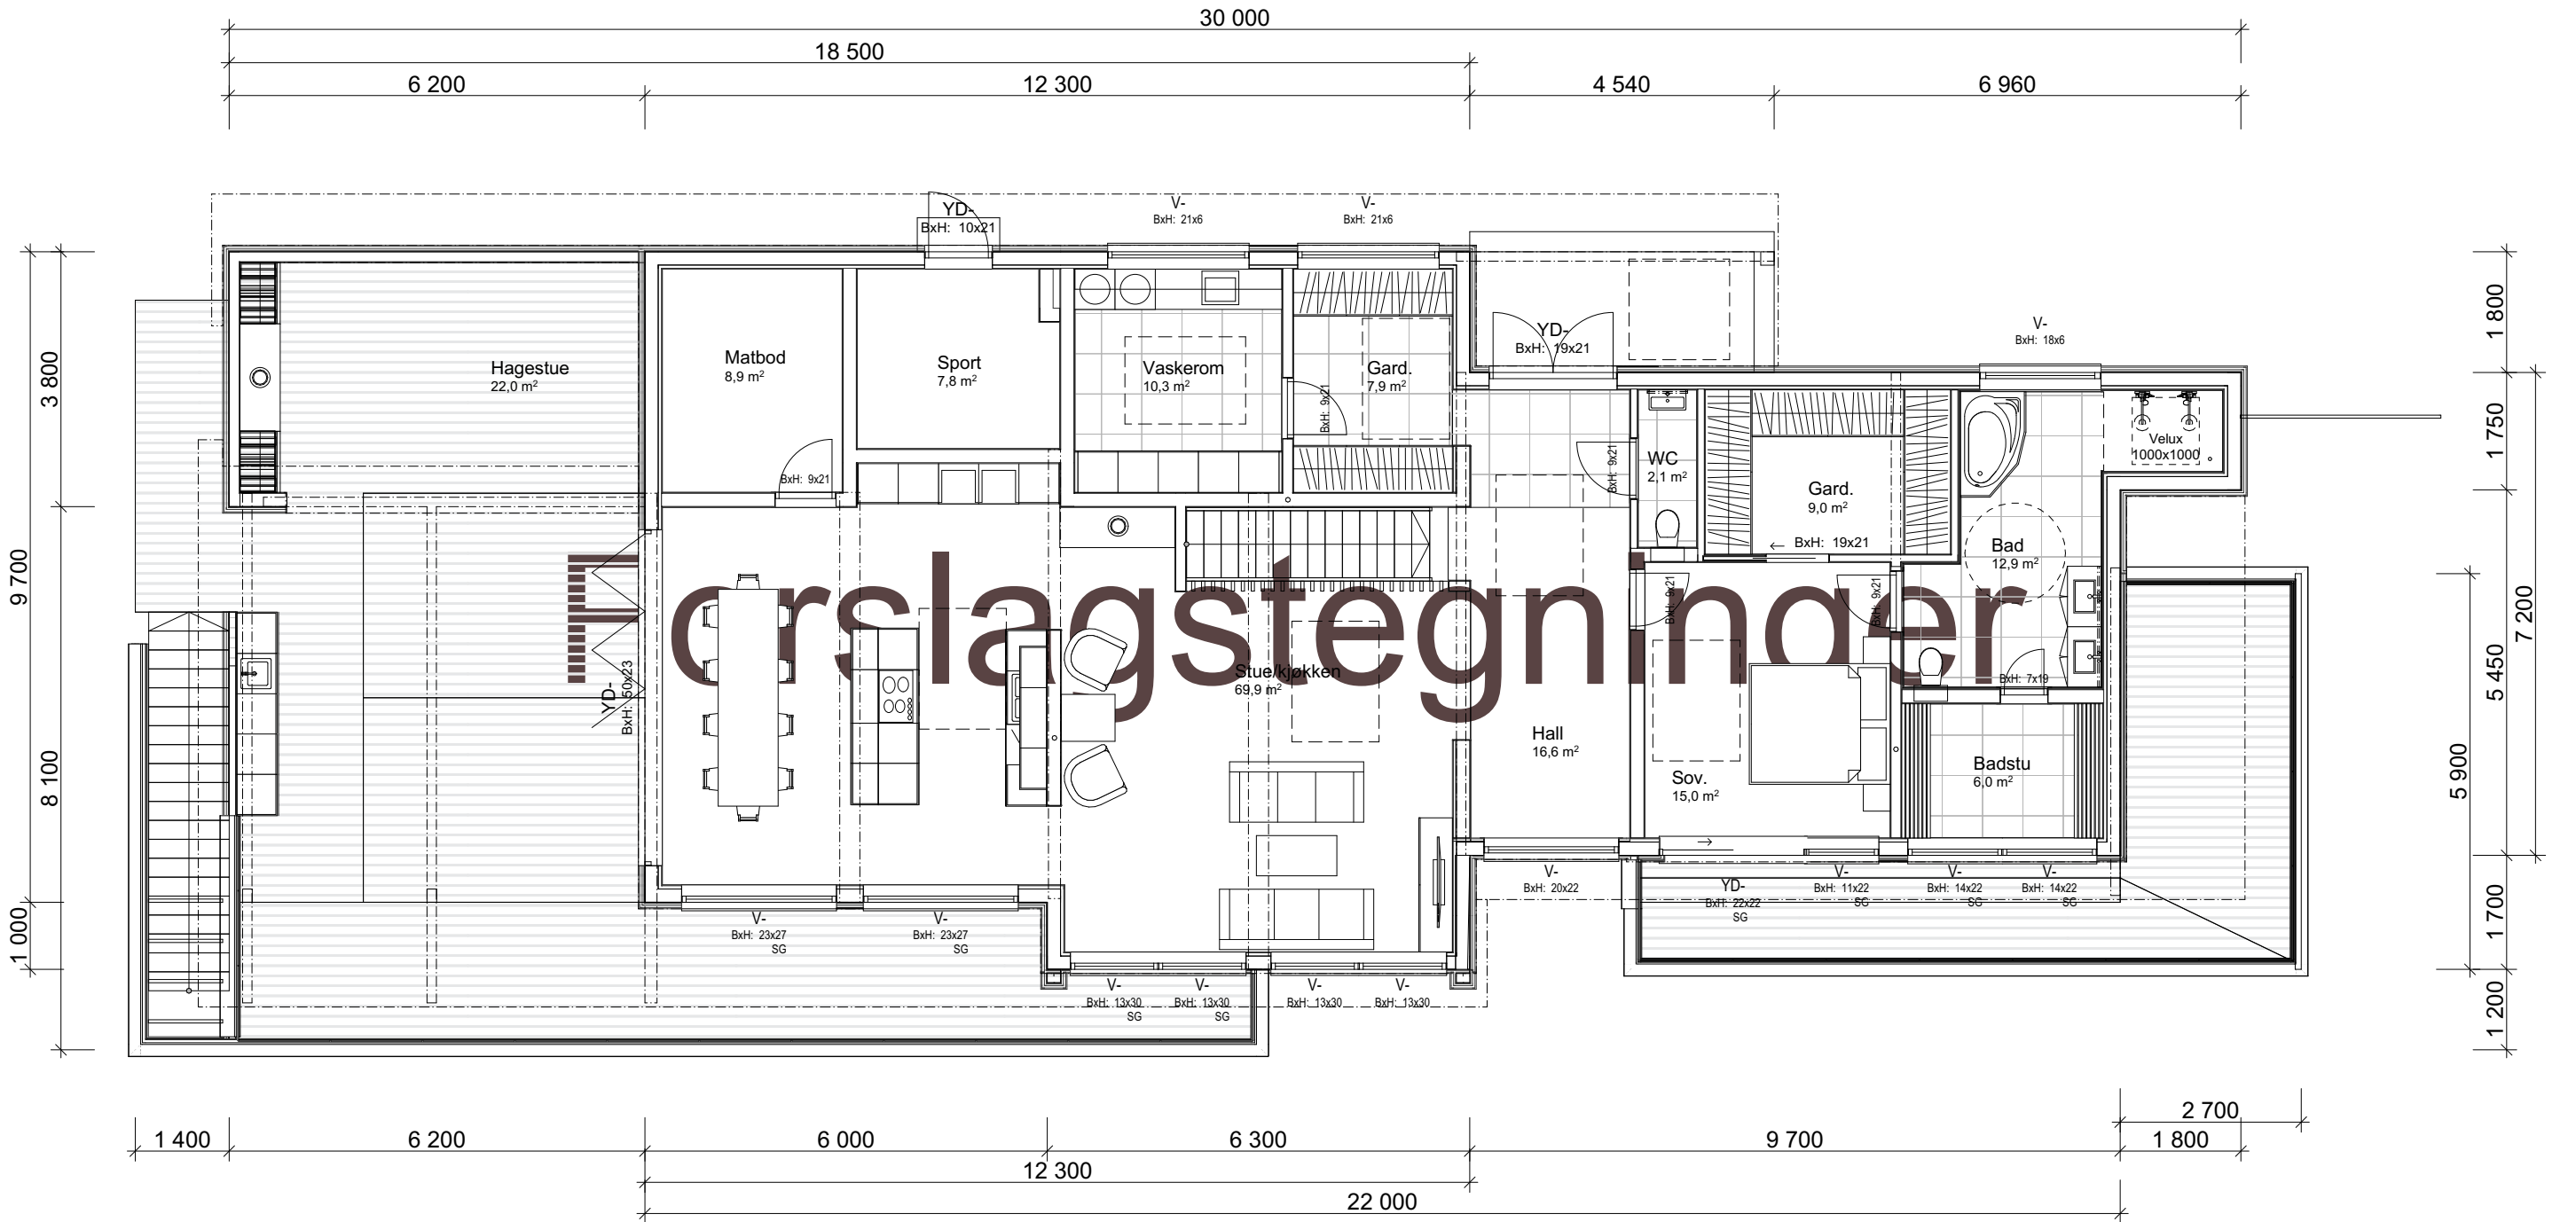


Prosjektnr.: 240015
Forhandler: Villa Wiig AS
Fase : Forslagstegninger
Dato : 28.02.2024
Før søknadsarbeider igangsettes kontaktes VHA for ferdigstillelse




Rev.	Beskrivelse

Tiltakshaver: Anita Bragstad

TEGNINGEN MÅ HVERKEN HELT ELLER DELVIS KOPIERES ELLER BENYTTES VED TILTAK SOM VESTLANDSHUS IKKE MEDVIRKER I

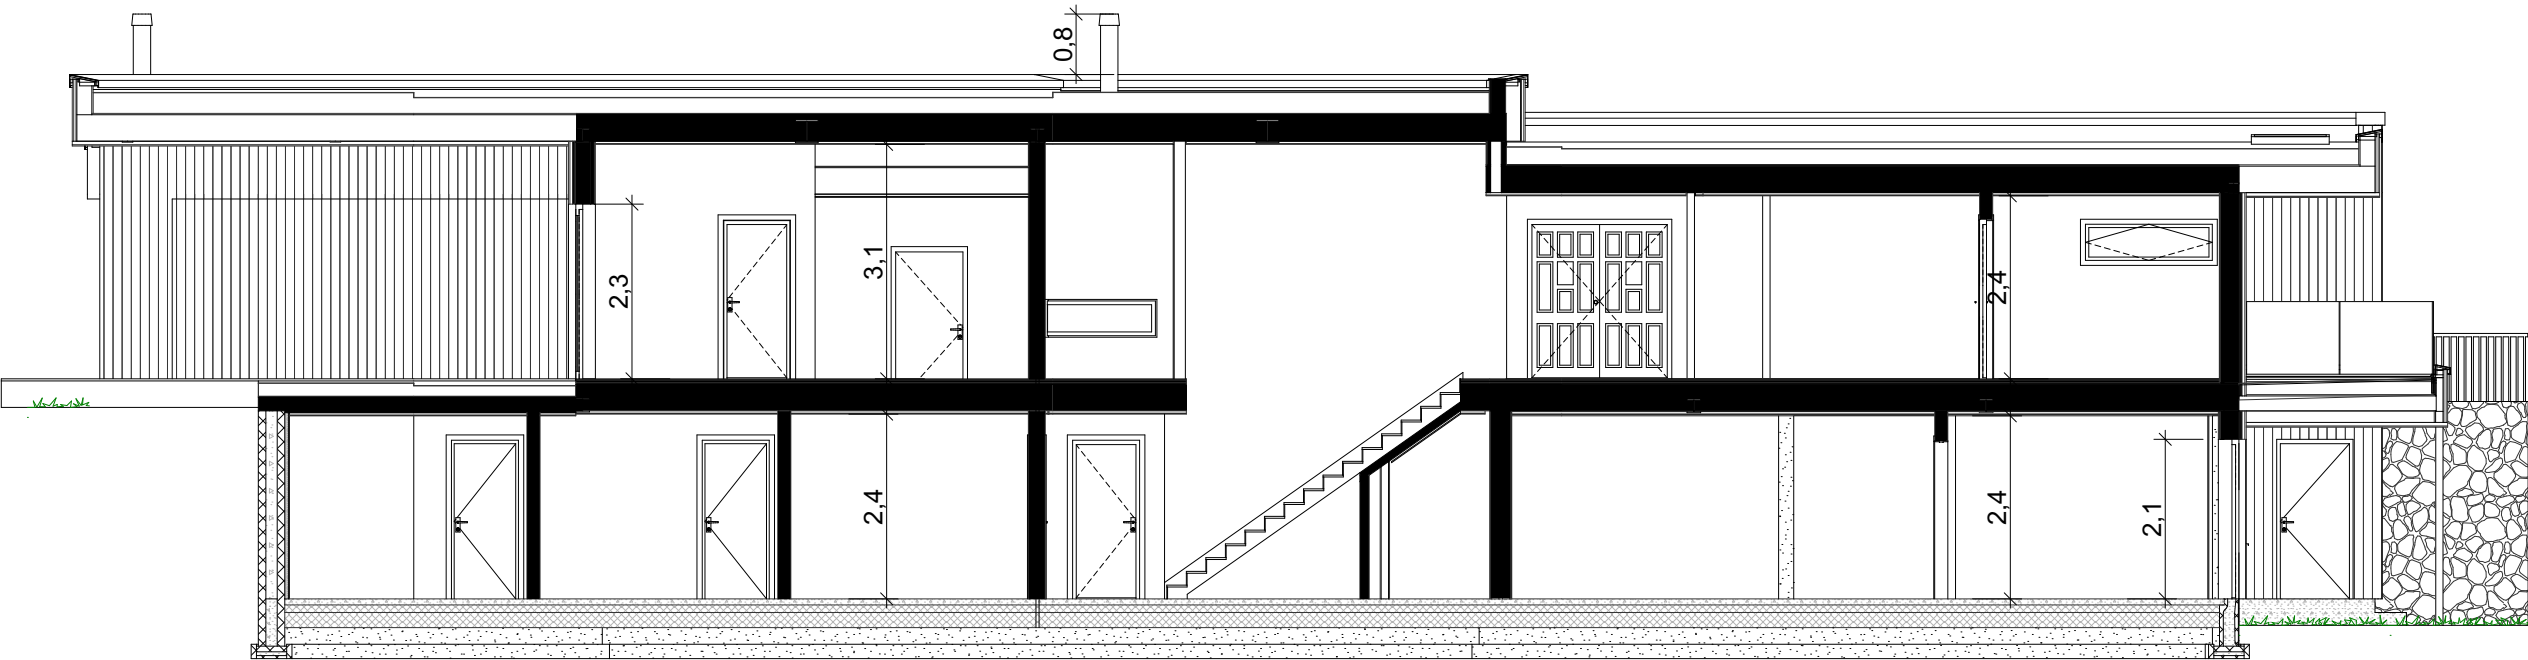

Forslagstegninger

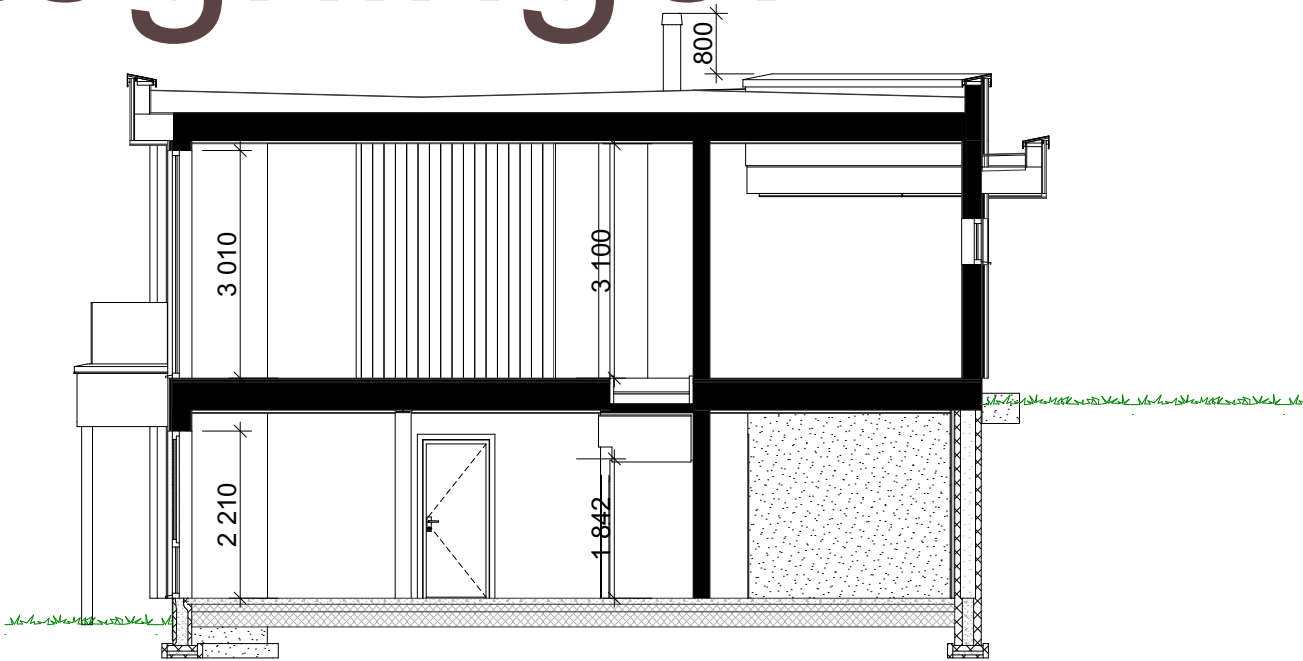

Prosjektnr.: 240015
Forhandler: Villa Wiig AS
Fase : Forslagstegninger
Dato : 28.02.2024
Før søknadsarbeider igangsettes kontaktes VHA for ferdigstillelse



Rev.	Beskrivelse