

Prosjekttegninger

Tiltakshaver : Anita Bragstad
Gårds- og bruksnummer : 94/3

Forhandler : Villa Wiig AS



Tegningene leveres av :

 **VESTLANDS HUS**
Arkitekter

Tiltakshaver Anita Bragstad
Forhandler Villa Wiig AS
Brastadveien 18, 3403 Lier

Tegningsnr.: 601
Gnr./Bnr. 94/3
Prosjektnr.: 240015
Dato: 28.02.2024

VESTLANDSHUS ARKITEKTER AS - 6018 ÅLESUND - TLF 70178900

TEGNINGEN MÅ HVERKEN HELT ELLER DELVIS KOPIERES ELLER BENYTTES VED TILTAK SOM VESTLANDSHUS IKKE MEDVIRKER I


VESTLANDS HUS
Arkitekter

Rev.	Sign.



Tiltakshaver Anita Bragstad
Forhandler Villa Wiig AS
Brastadveien 18, 3403 Lier

Tegningsnr.: 602
Gnr./Bnr.: 94/3
Prosjektnr.: 240015
Dato: 28.02.2024

VESTLANDSHUS ARKITEKTER AS - 6018 ÅLESUND - TLF 70178900

TEGNINGEN MÅ HVERKEN HELT ELLER DELVIS KOPIERES ELLER BENYTTES VED TILTAK SOM VESTLANDSHUS IKKE MEDVIRKER I


VESTLANDS HUS
Arkitekter

Rev.	Sign.



Tiltakshaver Anita Bragstad
Forhandler Villa Wiig AS
Brastadveien 18, 3403 Lier


Tegningsnr.: 604
Gnr./Bnr. 94/3
Prosjektnr.: 240015
Dato: 28.02.2024

VESTLANDS HUS
Arkitekter

Rev.	Sign.

VESTLANDSHUS ARKITEKTER AS - 6018 ÅLESUND - TLF 70178900

TEGNINGEN MÅ HVERKEN HELT ELLER DELVIS KOPIERES ELLER BENYTTES VED TILTAK SOM VESTLANDSHUS IKKE MEDVIRKER I

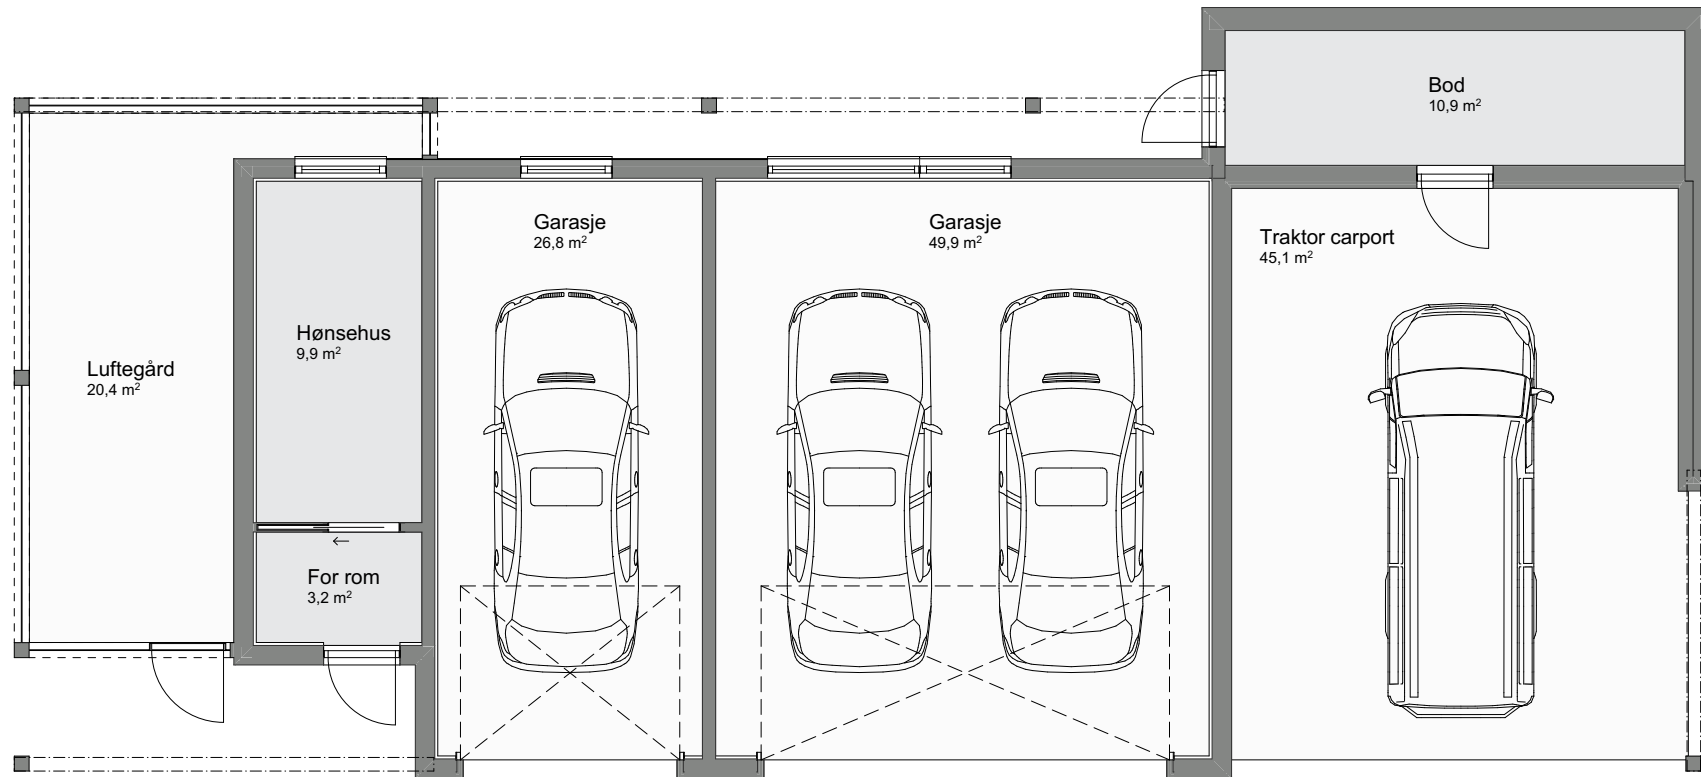

1:100 H. etasje