

Prosjekttegninger

Tiltakshaver : Anita Bragstad
Gårds- og bruksnummer : 94/3

Forhandler : Villa Wiig AS



Tegningene leveres av :

 **VESTLANDS HUS**
Arkitekter

Tiltakshaver Anita Bragstad
Forhandler Villa Wiig AS
Brastadveien 18, 3403 Lier

Tegningsnr.: 601
Gnr./Bnr.: 94/3
Prosjektnr.: 240015
Dato: 28.02.2024

VESTLANDSHUS ARKITEKTER AS - 6018 ÅLESUND - TLF 70178900

TEGNINGEN MÅ HVERKEN HELT ELLER DELVIS KOPIERES ELLER BENYTTES VED TILTAK SOM VESTLANDSHUS IKKE MEDVIRKER I


VESTLANDS HUS
Arkitekter

Rev.	Sign.



Tiltakshaver Anita Bragstad
Forhandler Villa Wiig AS
Brastadveien 18, 3403 Lier

Tegningsnr.: 602
Gnr./Bnr.: 94/3
Prosjektnr.: 240015
Dato: 28.02.2024

VESTLANDSHUS ARKITEKTER AS - 6018 ÅLESUND - TLF 70178900

TEGNINGEN MÅ HVERKEN HELT ELLER DELVIS KOPIERES ELLER BENYTTES VED TILTAK SOM VESTLANDSHUS IKKE MEDVIRKER I


VESTLANDS HUS
Arkitekter

Rev.	Sign.



P-ROM		
	U-etg Leil.	57,5
	U-etg	96,1
	H-etg	161,3
		314,9 m²

Tiltakshaver Anita Bragstad

Forhandler Villa Wiig AS

Brastadveien 18, 3403 Lier

Tegningsnr.: 603

Gnr./Bnr.: 94/3

Prosjektnr.: 240015

Dato: 28.02.2024

VESTLANDSHUS ARKITEKTER AS - 6018 ÅLESUND - TLF 70178900


TEGNINGEN MÅ HVERKEN HELT ELLER DELVIS KOPIERES ELLER BENYTTES VED TILTAK SOM VESTLANDSHUS IKKE MEDVIRKER I

Rev.

Sign.

VESTLANDS HUS

Arkitekter

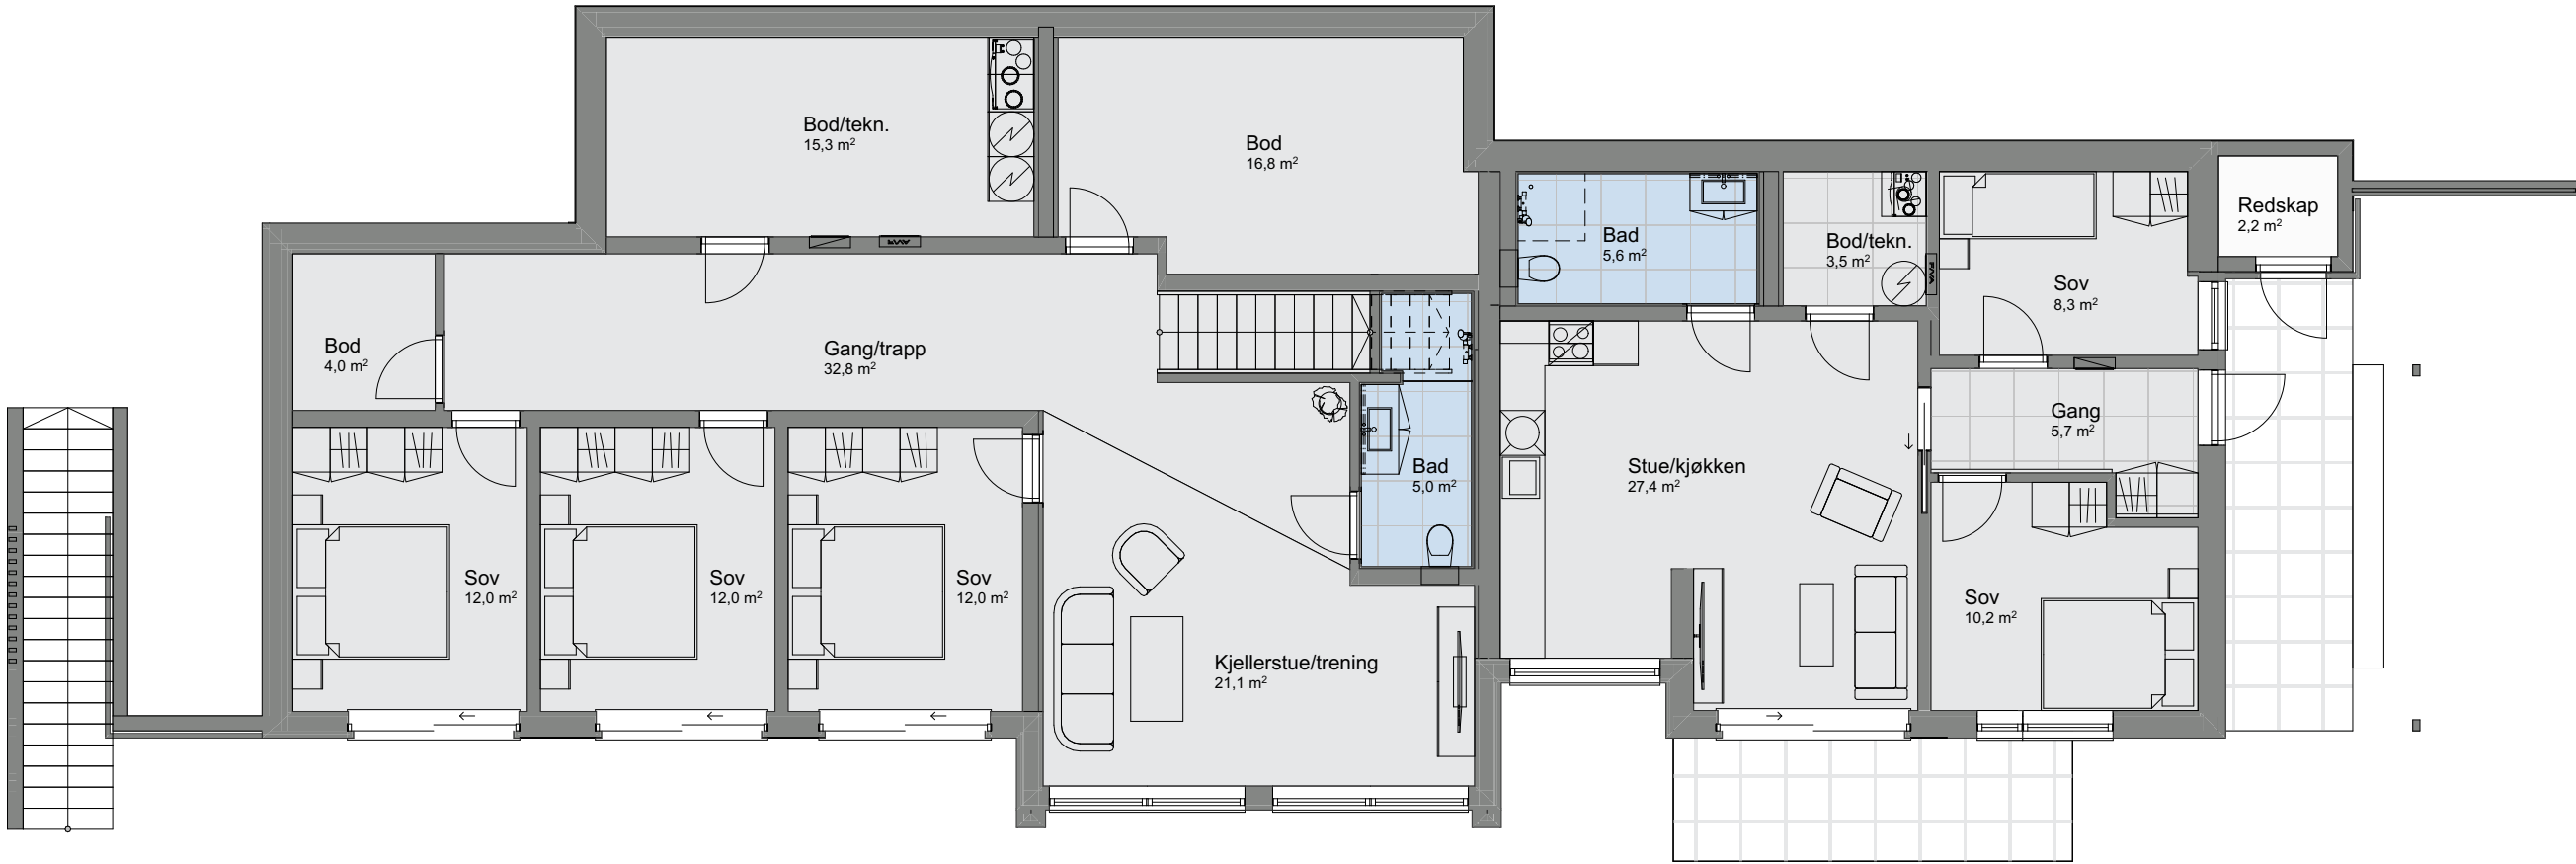

1:100 U. etasje

P-ROM		
	U-etg Leil.	57,5
	U-etg	96,1
	H-etg	161,3
		314,9 m²

Tiltakshaver Anita Bragstad

Forhandler Villa Wiig AS

Brastadveien 18, 3403 Lier

Tegningsnr.: 604

Gnr./Bnr. 94/3

Prosjektnr.: 240015

Dato: 28.02.2024


VESTLANDSHUS ARKITEKTER AS - 6018 ÅLESUND - TLF 70178900

TEGNINGEN MÅ HVERKEN HELT ELLER DELVIS KOPIERES ELLER BENYTTES VED TILTAK SOM VESTLANDSHUS IKKE MEDVIRKER I

VESTLANDS HUS

Arkitekter

Rev.	Sign.

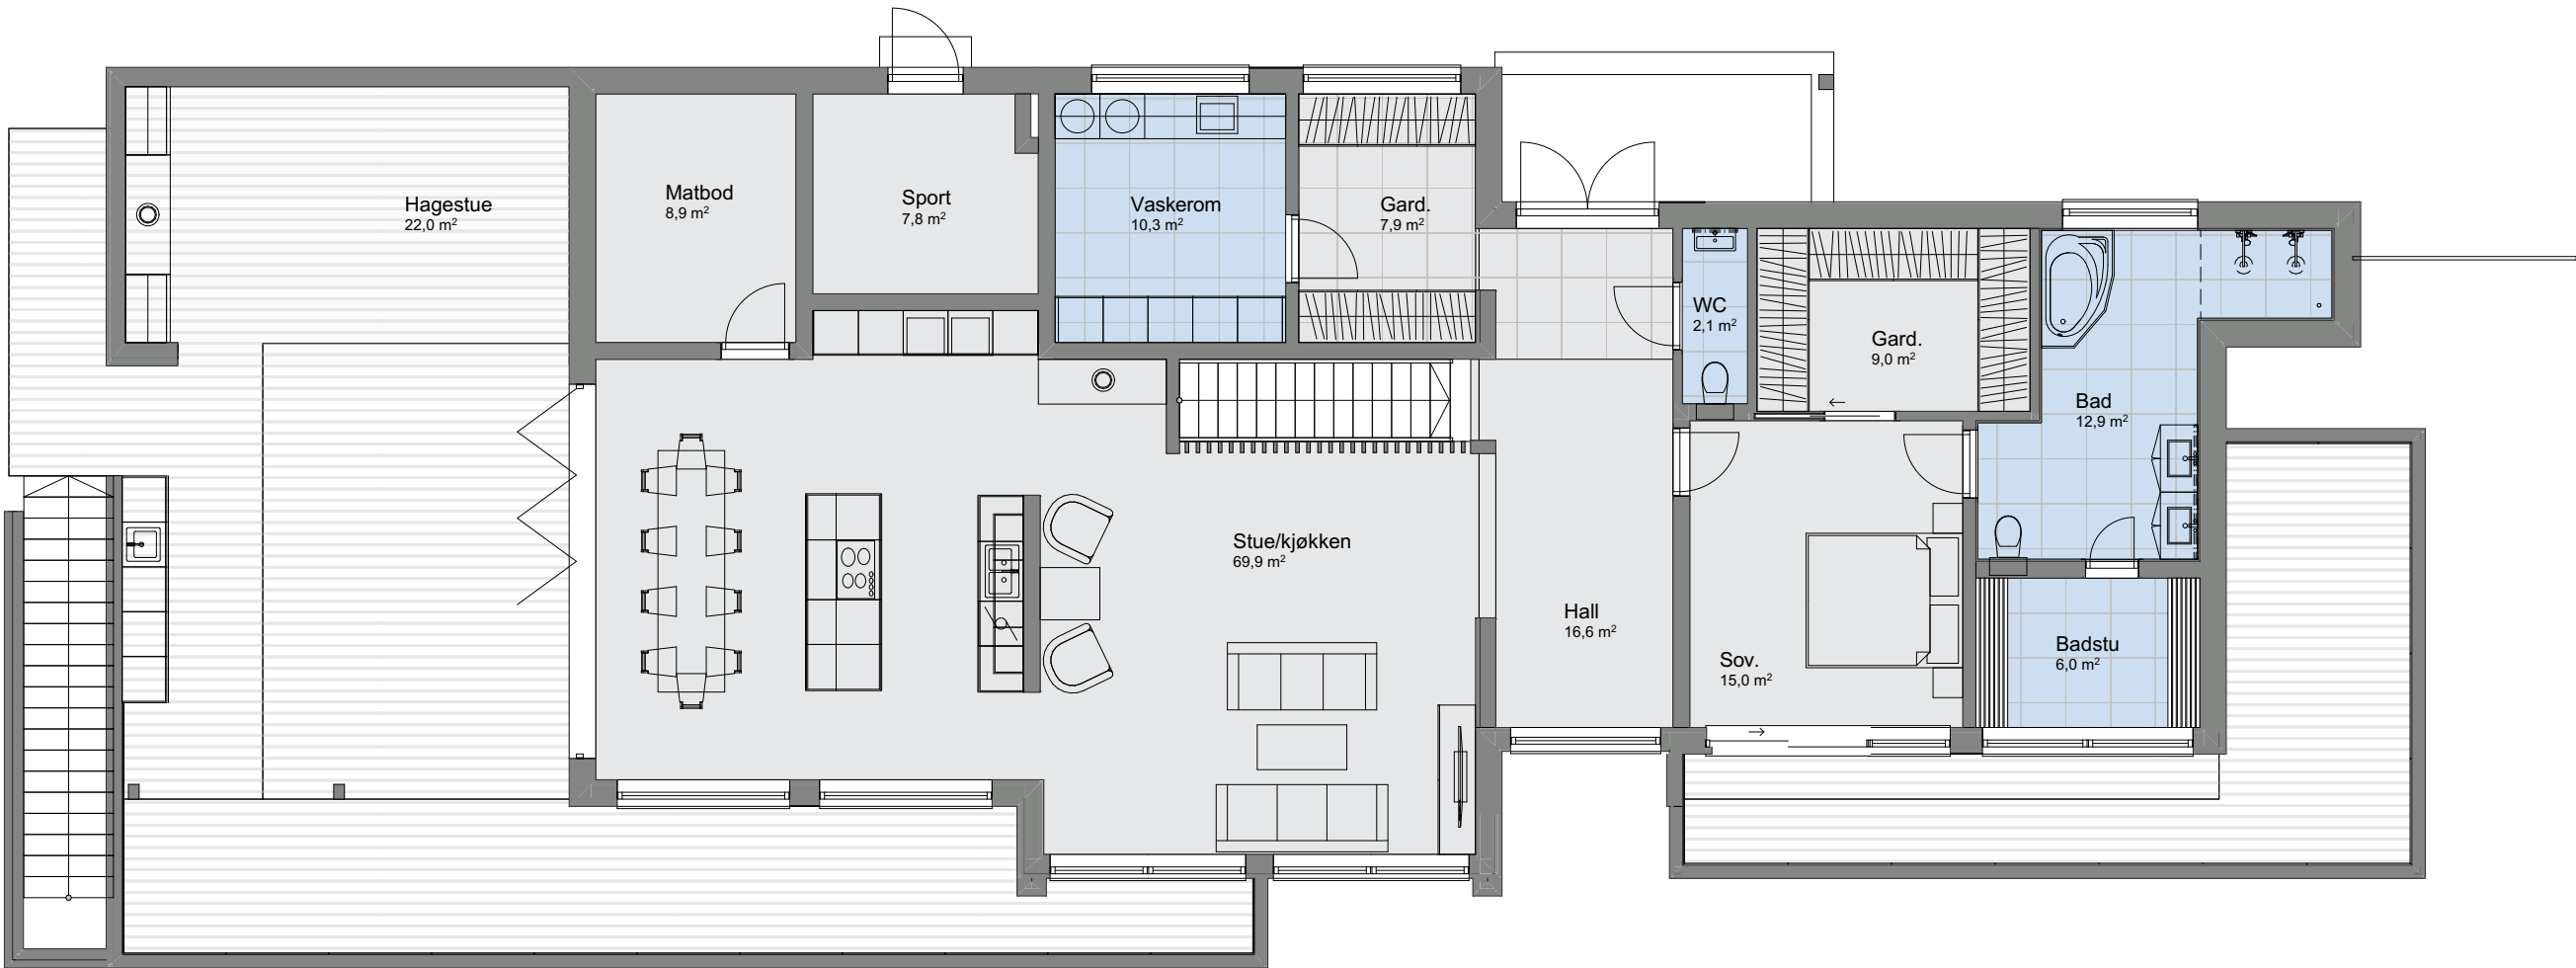

1:100 H. etasje