

Prosjekttegninger

Tiltakshaver :

Gårds- og bruksnummer : 33/15

Forhandler : Villa Wiig AS



Tiltakshaver
Forhandler Villa Wiig AS
Eikhaugen 32, 3036 Drammen

Tegningsnr.: 601
Gnr./Bnr.: 33/15
Prosjektnr.: 240027
Dato: 09.02.24

VESTLANDSHUS ARKITEKTER AS - 6018 ÅLESUND - TLF 70178900

TEGNINGEN MÅ HVERKEN HELT ELLER DELVIS KOPIERES ELLER BENYTTES VED TILTAK SOM VESTLANDSHUS IKKE MEDVIRKER I


VESTLANDS HUS
Arkitekter

Rev.	Sign.



Tiltakshaver
Forhandler Villa Wiig AS
Eikhaugen 32, 3036 Drammen

Tegningsnr.: 602
Gnr./Bnr.: 33/15
Prosjektnr.: 240027
Dato: 09.02.24

VESTLANDSHUS ARKITEKTER AS - 6018 ÅLESUND - TLF 70178900

TEGNINGEN MÅ HVERKEN HELT ELLER DELVIS KOPIERES ELLER BENYTTES VED TILTAK SOM VESTLANDSHUS IKKE MEDVIRKER I


VESTLANDS HUS
Arkitekter

Rev.	Sign.



P-ROM		
	H.etg B2	42,6
	H.etg B1	41,9
	2.etg B2	69,7
	2.etg B1	69,7
		223,8 m²

Tiltakshaver

Forhandler Villa Wiig AS
Eikhaugen 32, 3036 Drammen


VESTLANDSHUS ARKITEKTER AS - 6018 ÅLESUND - TLF 70178900

TEGNINGEN MÅ HVERKEN HELT ELLER DELVIS KOPIERES ELLER BENYTTES VED TILTAK SOM VESTLANDSHUS IKKE MEDVIRKER I

Tegningsnr.: 604
Gnr./Bnr.: 33/15
Prosjektnr.: 240027
Dato: 09.02.24

VESTLANDS HUS
Arkitekter

Rev.	Sign.

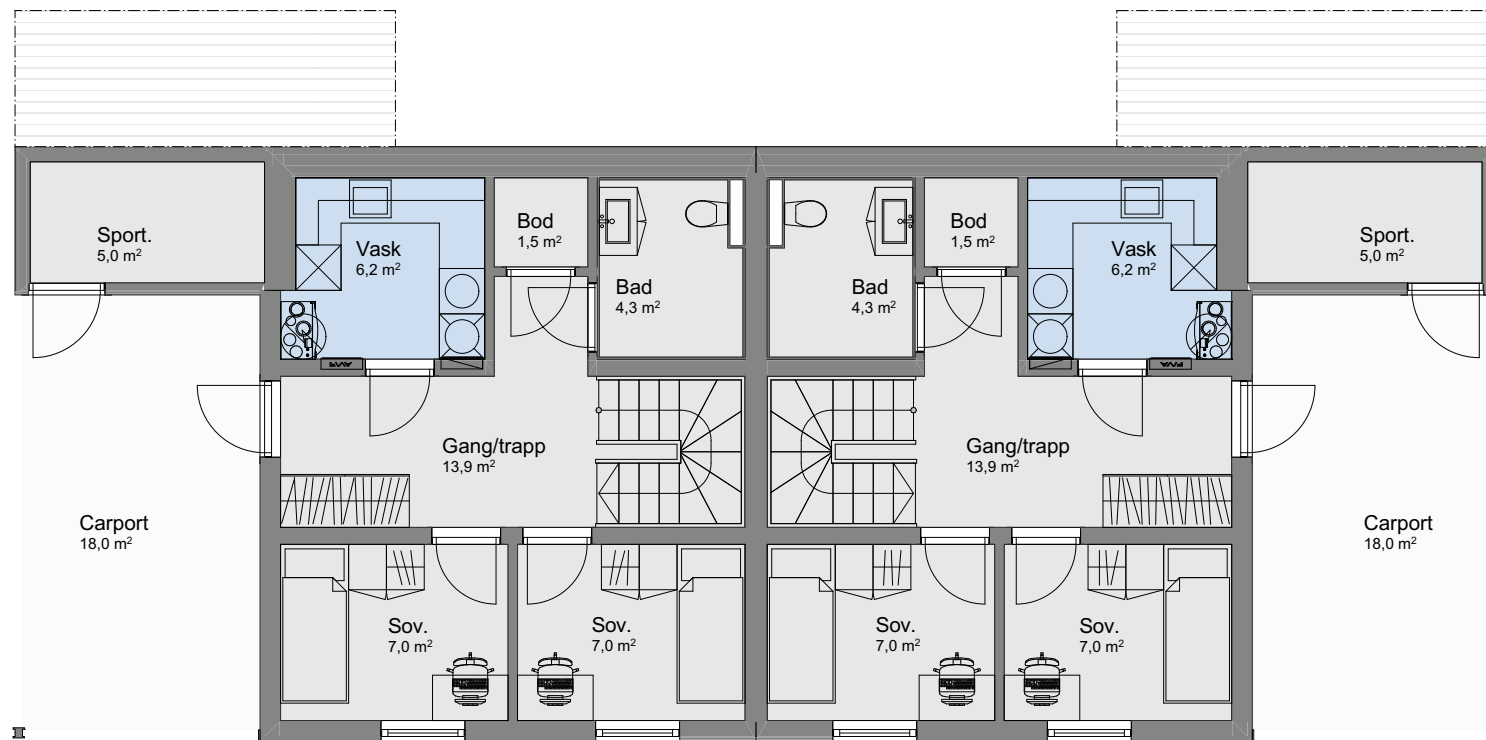

1:100 H. etasje

P-ROM		
	H.etg B2	42,6
	H.etg B1	41,9
	2.etg B2	69,7
	2.etg B1	69,7
		223,8 m²

Tiltakshaver

Forhandler Villa Wiig AS
Eikhaugen 32, 3036 Drammen


VESTLANDSHUS ARKITEKTER AS - 6018 ÅLESUND - TLF 70178900

TEGNINGEN MÅ HVERKEN HELT ELLER DELVIS KOPIERES ELLER BENYTTES VED TILTAK SOM VESTLANDSHUS IKKE MEDVIRKER I

Tegningsnr.: 605
Gnr./Bnr.: 33/15
Prosjektnr.: 240027
Dato: 09.02.24

VESTLANDS HUS
Arkitekter

Rev.	Sign.

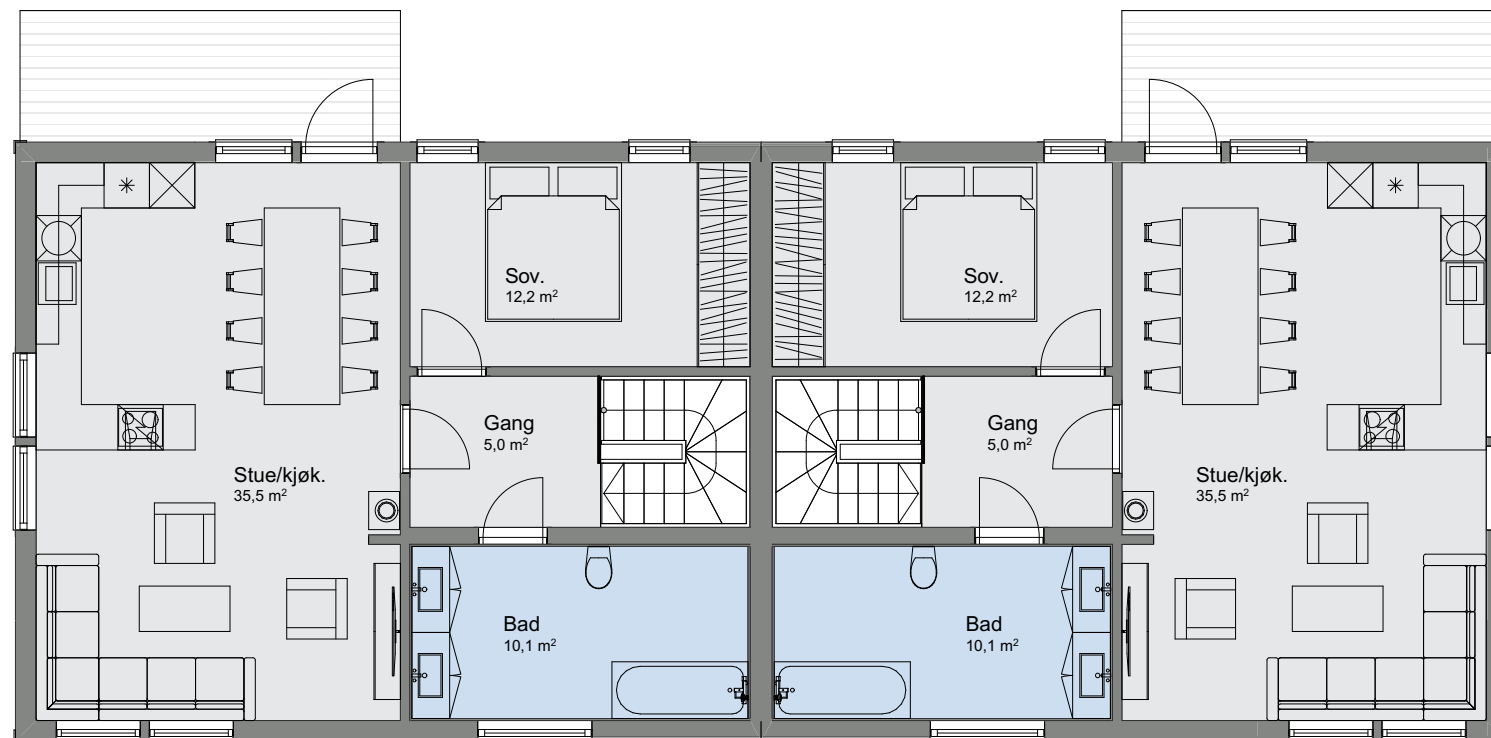

1:100 2. etasje