

Tiltak: Enebolig, Tomt 3




TEGNINGEN MÅ HVERKEN HELT ELLER DELVIS KOPIERES ELLER BENYTTES VED TILTAK SOM VESTLANDSHUS IKKE MEDVIRKER I

Arealberegninger iht. NS-3940:2023			Arealberegninger iht. NS-3940		
BRA			BRA		
	BRA-i	112,8		Sport	5,7
	BRA-e	5,8		OA	4,3
		118,6 m²		H.etg	112,8
				Carport	23,5
					146,4 m²
			P-ROM		
				H.etg	105,6
					105,6 m²
			BYA		
				Overbygd areal	29,5
				Bygningskropp	136,2
					165,7 m²




Tiltak: Enebolig, Tomt 3

TEGNINGEN MÅ HVERKEN HELT ELLER DELVIS KOPIERES ELLER BENYTTES VED TILTAK SOM VESTLANDSHUS IKKE MEDVIRKER I

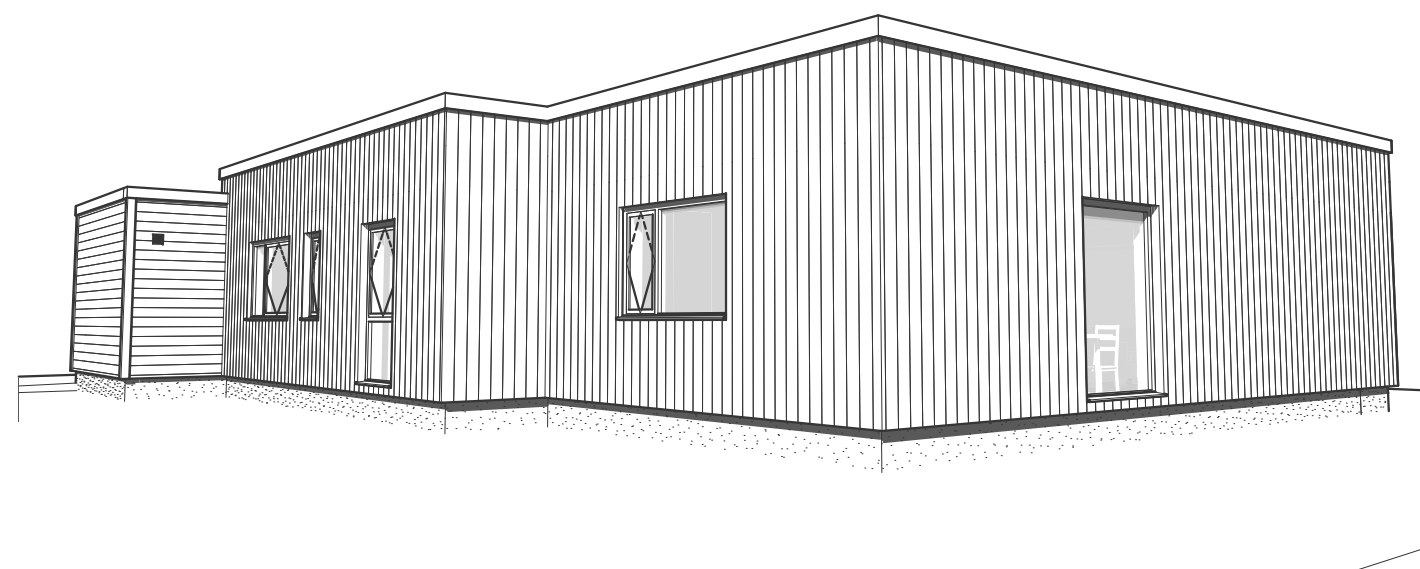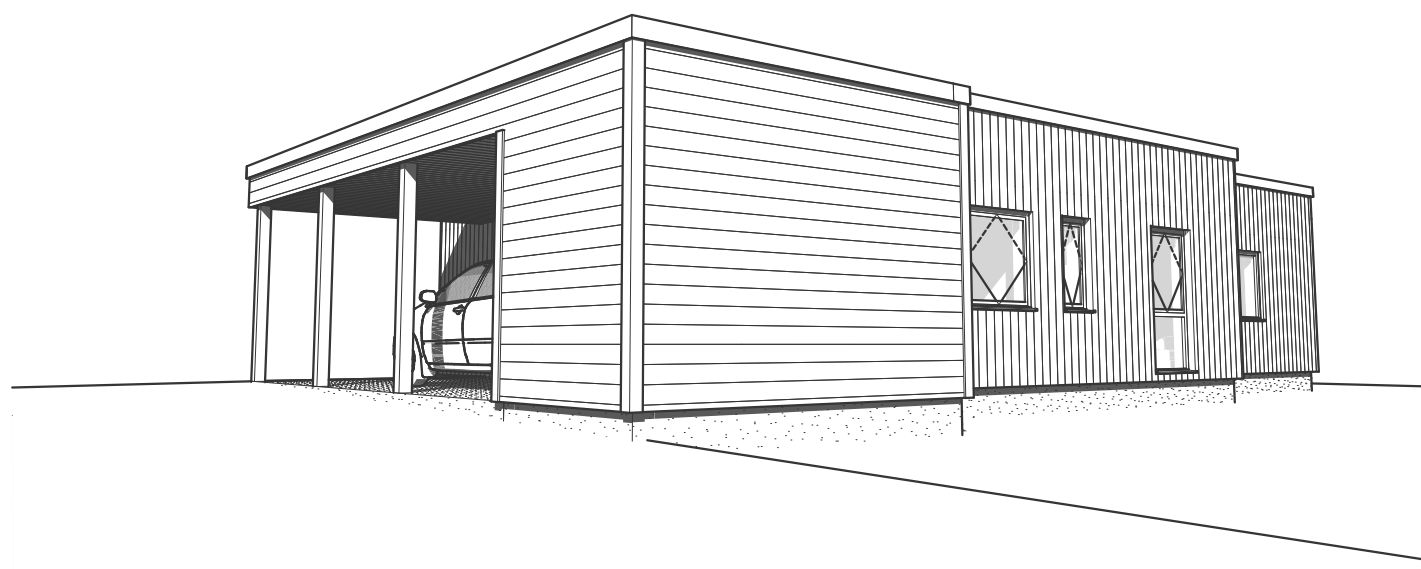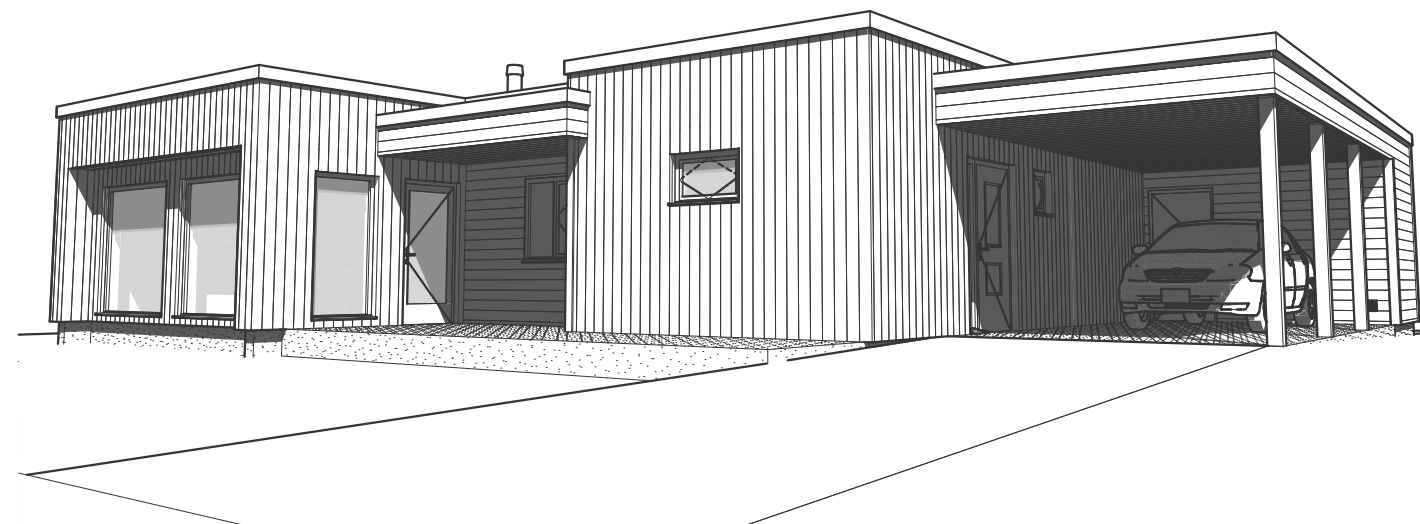

Tiltak: Enebolig, Tomt 3

TEGNINGEN MÅ HVERKEN HELT ELLER DELVIS KOPIERES ELLER BENYTTES VED TILTAK SOM VESTLANDSHUS IKKE MEDVIRKER I

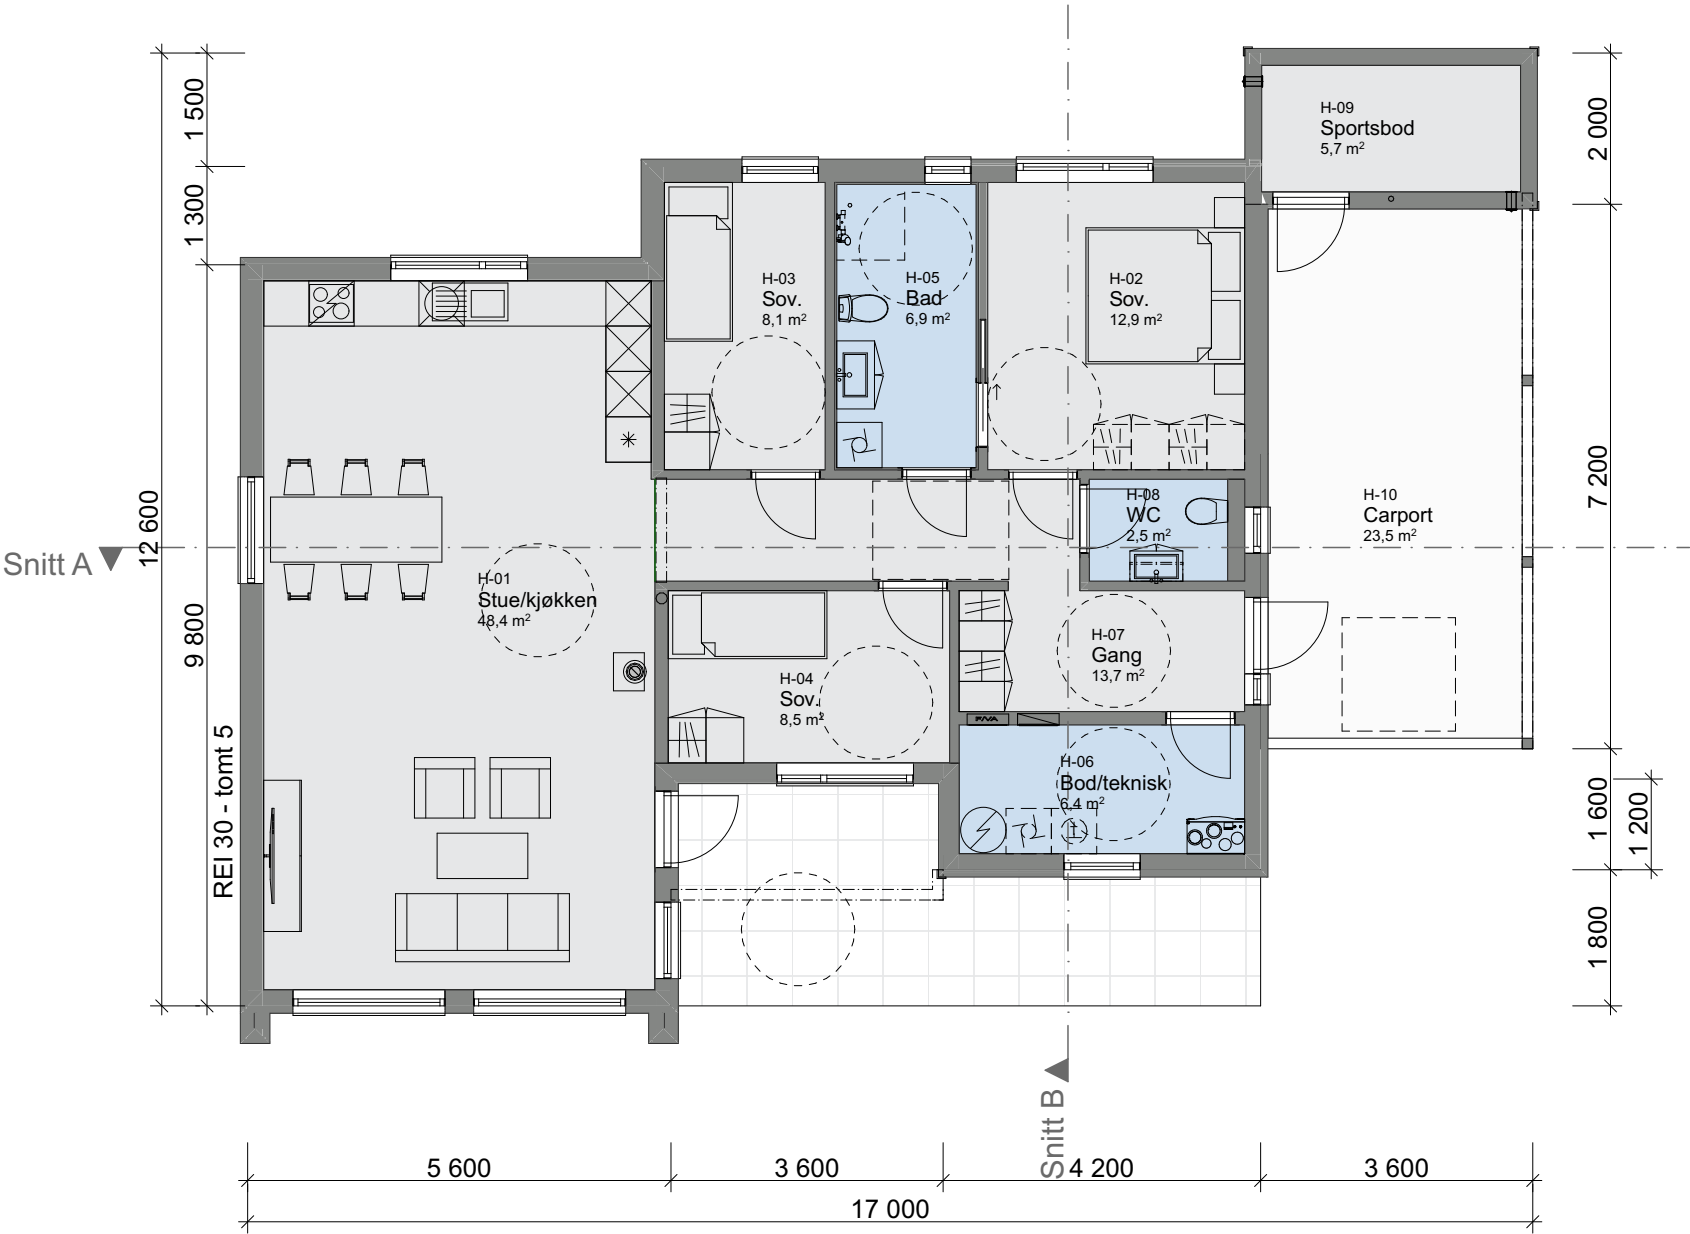

Tiltak: Enebolig, Tomt 3

TEGNINGEN MÅ HVERKEN HELT ELLER DELVIS KOPIERES ELLER BENYTTES VED TILTAK SOM VESTLANDSHUS IKKE MEDVIRKER I

