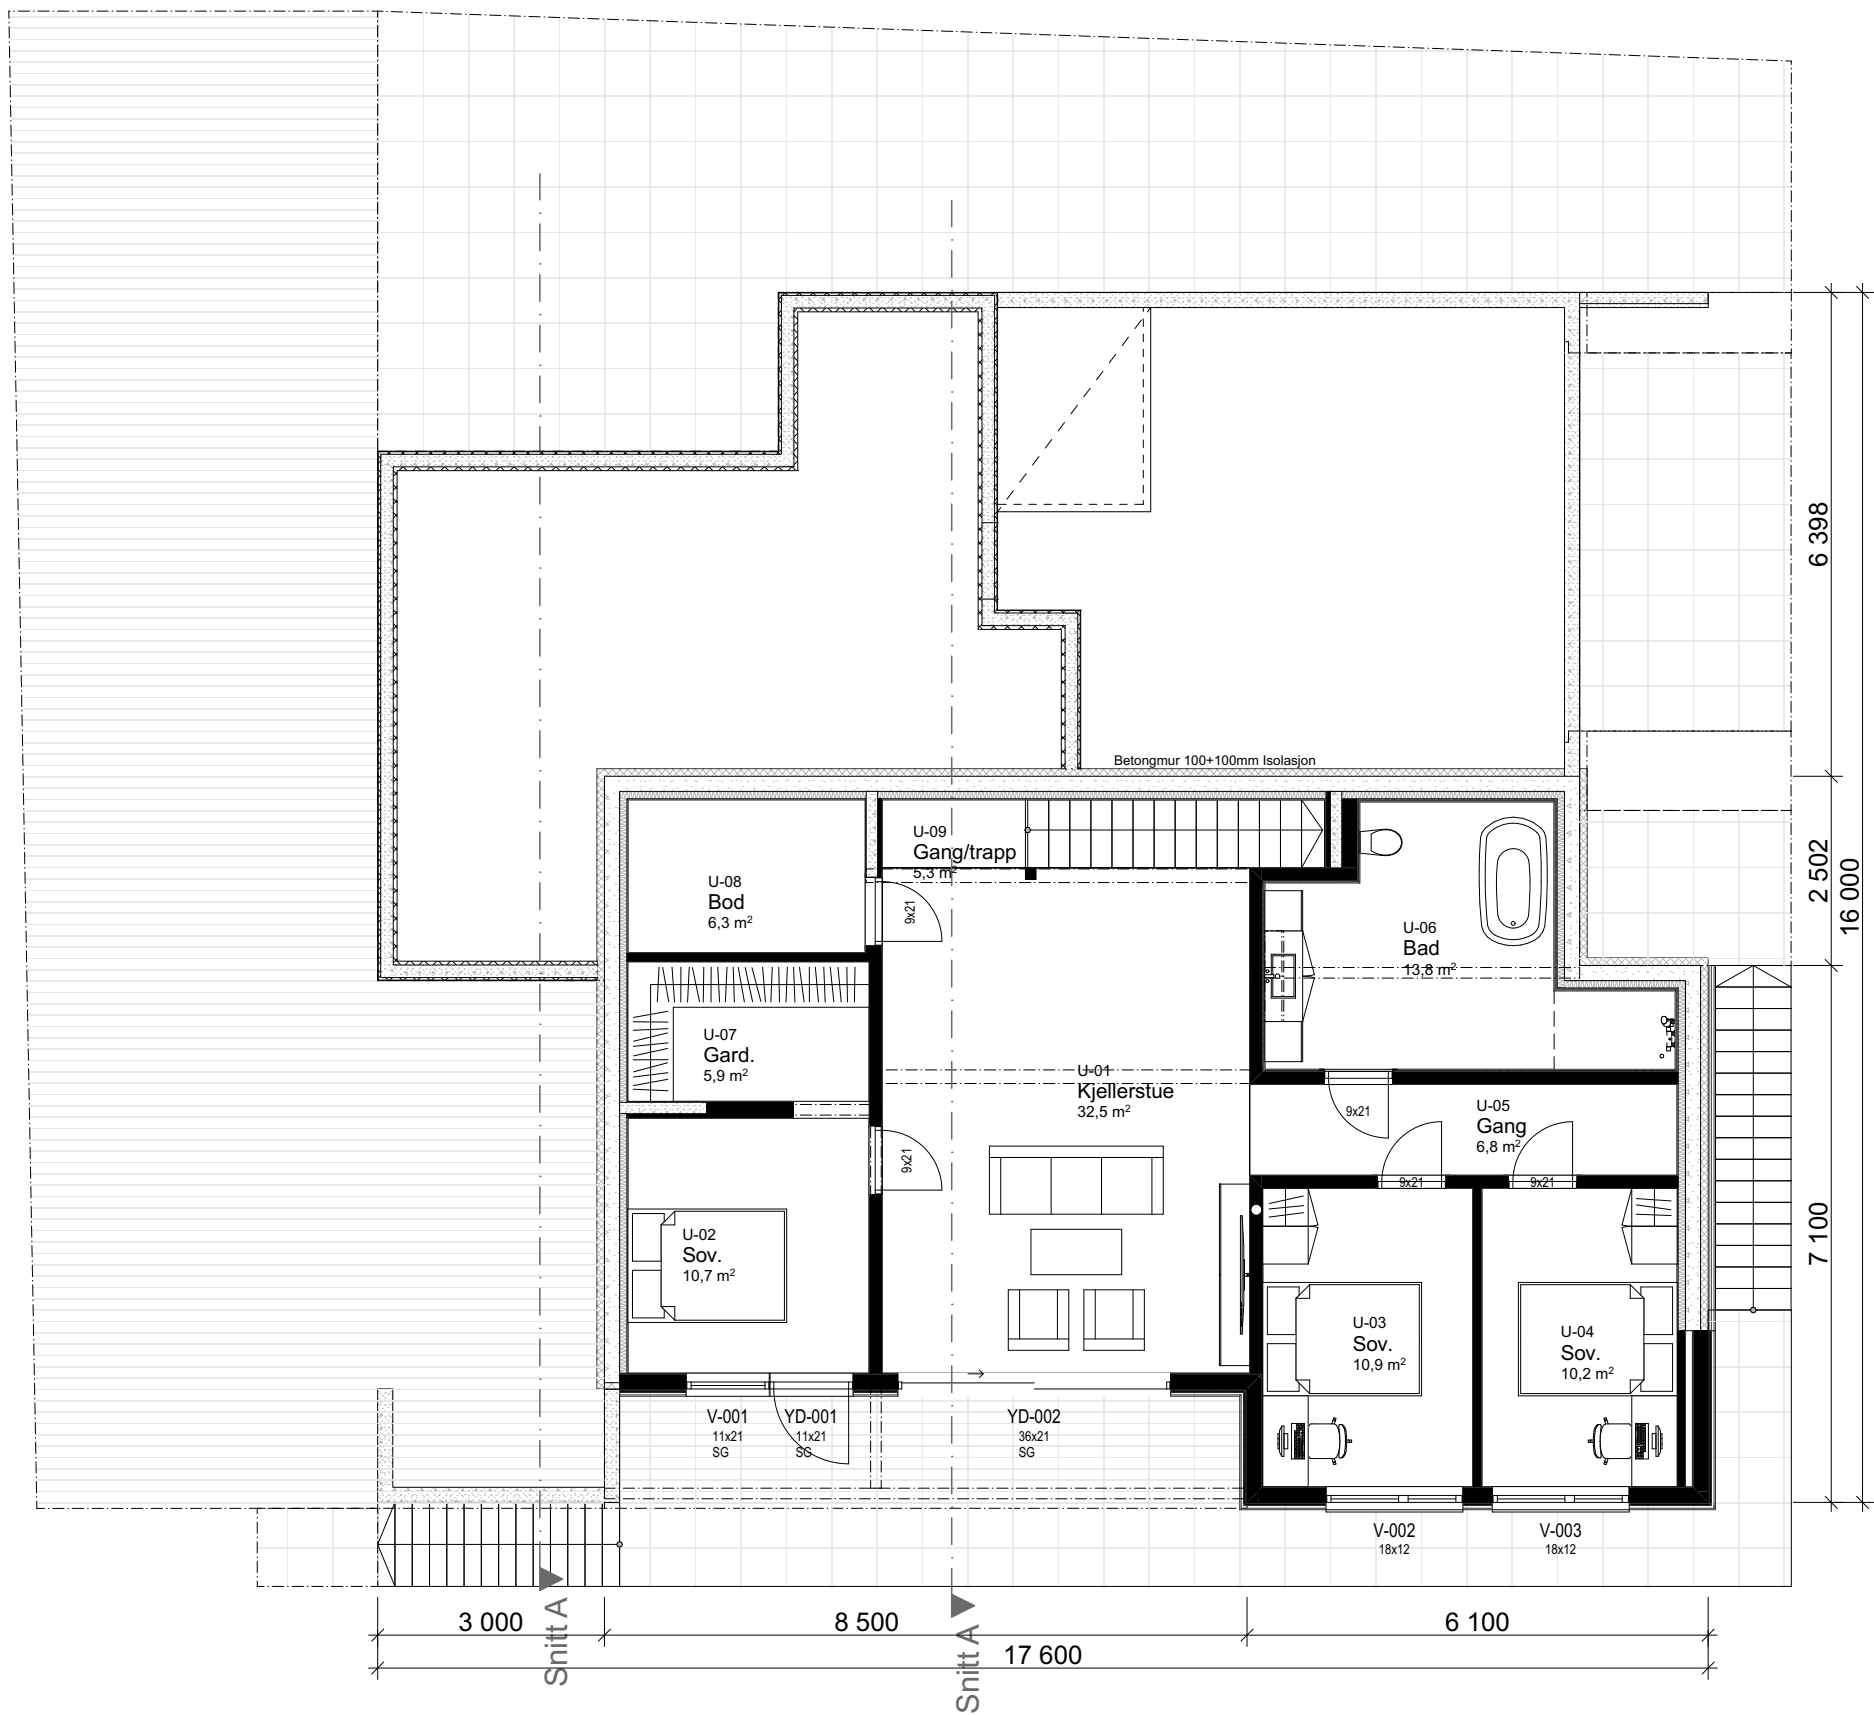
[illegible]



TEGNINGEN MÅ HVERKEN HEI T ELLER DELVIS KOPIERES ELLER BENYTTES VED TIL TAK SOM VESTLANDSHUS IKKE MEDVIRKER I



Arealberegninger iht. NS-3940		
BRA		
U.etg	109,4	
Overbygd areal	59,4	
H.etg	161,0	
Garasje/sport	44,5	
	374,5 m²	
P-ROM		
U.etg	102,2	
H.etg	161,0	
	263,3 m²	
BYA		
Overbygd areal	48,0	
Bygningskropp	229,0	
	277,0 m²	
BTA		
Biloppstilling	44,2	
	44,2 m²	

5	Endret vegg ved trapp i u.etg. + ringmurhøyde	13.02.25	hd	
1	Revisjon. Justering bad og vindu. Sportsbod i garasje	08.04.24	kg	
2	Ferdigstilling og klargjøring til SØK	27.05.24	kg	
3	Endret vindu sov. u.etg og bad 2	01.07.24	kg	
4	endret v102 v103 yd001	17.10.24	kg	
Rev.	Beskrivelse	Dato	Sign.	Kontr.

 VESTLANDS HUS Arkitekter		Tiltakshaver:		Emma M. Herbrik og Michael S. Herbrik	
		Forhandler:		Snikkergutane AS	
		Adresse:		Kvernhusåkeren 18, 6016 Ålesund	
Hustype : Spesial		Gnr./Bnr: 49/108		Tegningsnr:	503
Tiltak : Enebolig				Format:	A3
Type tegning : U. etasje				Skala:	1:100
Fase : Søknadstegning				Arkitekt:	kg
Er tegninger klarert for kontrakt og søknad?		Ja	Brannklasse: 1	Dato:	27.03.24
			Risikoklasse: 4	Prosjektnr:	240051
VESTLANDSHUS ARKITEKTER AS - 6018 ÅLESUND - TLF 70178900					
TEGNINGEN MÅ HVERKEN HELT ELLER DELVIS KOPIERES ELLER BENYTTES VED TILTAK SOM VESTLANDSHUS IKKE MEDVIRKER I					



 VESTLANDS HUS
Arkitekter

Tiltakshaver:	
Emma M. Herbrik og Michael S. Herbrik	
Forhandler:	
Snikkergutane AS	
Adresse:	
Kvernhusåkeren 18, 6016 Ålesund	
Gnr./Bnr:	49/108
Tegningsnr:	504
Format:	A3
Skala:	1:100
Arkitekt:	kg
Dato:	27.03.24
Projektnr:	240051



TEGNINGEN MÅ HVERKEN HEI T ELL ER DEL VIS KOPIERES ELL ER BENYTTES VED TIL TAK SOM VESTLANDSHUS IKKE MEDVIRKER I

FORUTSETNINGER FOR ARKITEKTTEGNINGER

Kanaler fra ventilasjonsanlegg vil i noen tilfeller medføre ekstra veggtykkelser eller "kassing", som får mindre konsekvenser for romløsninger

Dette kan eventuelt justeres noe før igangsetting av bygget.

Takverksleverandør må konfereres før videre detaljprosjektering av hus kan foretas.

Bruk av personsikkerhetsglass i vindu, er markert på plan med SG
Lystransmisjon til vinduer er satt til 0,7 som grunnlag for utført dagslysberegning.

HUSBANKFINANSIERING : Nei

Lekkasjetall < 1,03
U - verdi vindu/ dør : 1,0
Isolasjon mot grunn : 200 mm

Energikarakter : B
Oppvarmingskarakter : RØD

NB! Ved innhenting av pristilbud av ytterdører og vindu, må forutsetningen i varmetapsberegningen legges til grunn. Her blir det forutsatt en maksimal, gjennomsnittlig U-verdi til ytterdører og vindu for bygget.

Prosentandel over 25% vindu og dører, har konsekvenser for byggets isolering.

Røykkanal og ildsted må monteres iht leverandørens monteringsbeskrivelse.

Avstand til brennbare materialer, og ev. brannmur, må vurderes spesielt.

Dører og vinduer kontrolleres mht. bæring og endelig plassering før bestilling utføres.

Krav til plassering av garasje på tomt:

Garasje med summen av bruttoareal til alle plan < 50 m²:

- Avstand til nabogrense min. 1 meter.
- Ingen krav mot egen bolig.

Garasje med summen av bruttoareal til alle plan > 50 m²:

- 4 meter avstand til nabogrense.
- Eller < 4 meter til grense og med brannskille EI30 mot nabo.
- Ingen krav mot egen bolig.

Når biloppstillingsrommet > 50 m²:

- Krav om 4 meter til nabogrense og 8 meter til egen bolig.
- Eller kortere avstand og skilt med bygningsdeler i EI60.

Prosjektert etter TEK 17.

5	13.02.25	hd
1	08.04.24	kg
2	27.05.24	kg
3	01.07.24	kg
4	17.10.24	kg
Rev.	Dato	Sign.

Tiltakshaver: Emma M. Herbrik og Michael S. Herbrik

Forhandler: Snikkergutane AS
Adresse: Kvernhusåkeren 18, 6016 Ålesund

Tegningsnr.: 506
Gnr./Bnr. 49/108
Prosjektnr.: 240051
Dato: 27.03.24

VESTLANDSHUS ARKITEKTER AS - 6018 ÅLESUND - TLF 70178900


VESTLANDS HUS
Arkitekter

Dør- og vindusskjema

Tiltakshaver Emma M. Herbrik og Michael S. Herbrik
Forhandler Snikkergutane AS
Kvernhusåkeren 18, 6016 Ålesund

Side 1 av 5

Tegningsnr.: 509
Gnr./Bnr. 49/108
Prosjektnr.: 240051
Dato: 27.03.24

Er arbeidstegninger utført? : Ja

5	Rev. Port høyde, V-104 SG og nytt nr. V-111	13.02.25	hd
1	Revisjon. Justering bad og vindu. Sportsbod i garasje	08.04.24	kg
2	Ferdigstilling og klargjøring til SØK	27.05.24	kg
3	Endret vindu sov. u.etg og bad 2	01.07.24	kg
4	endret v102 v103 yd001	17.10.24	kg
Rev.	Beskrivelse	Dato	Sign.

Dør- og vindusskjema - Ikke klarert for bestilling

ID	GP-1	V-001	V-002	V-003	V-103
Antall	1	1	1	1	1
Etasje	H. etasje	U. etasje	U. etasje	U. etasje	H. etasje
Rom	Garasje	Sov.	Sov.	Sov.	Stue
Romnummer	H-10	U-02	U-03	U-04	H-01
Størrelse	B=	5 000	1 090	1 790	2 790
	H=	2 200	2 090	1 190	2 390
Slagretning					
Toppvinkel ved skråvindu	---	---	---	---	---
Brystningshøyde	-90	0	900	900	0
Rømningsvei					
Lydkrav					
U-verdi					
Anmerkning		SG			SG
Glassareal	0,000	1,706	1,554	1,554	6,100
Dør-/vindustype	Garasjeport vippe	Vindu vertikal multi-rams	Vindu to-fags	Vindu to-fags	Vindu
Kommentar					

Dør- og vindusskjema

Tiltakshaver Emma M. Herbrik og Michael S. Herbrik
 Forhandler Snikkergutane AS
 Kvernhusåkeren 18, 6016 Ålesund

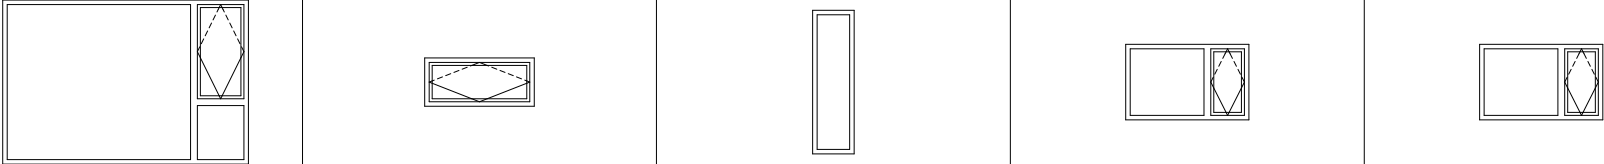
Side 2 av 5

Tegningsnr.: 509
 Gnr./Bnr. 49/108
 Prosjektnr.: 240051
 Dato: 27.03.24

Er arbeidstegninger utført? : Ja

5	Rev. Port høyde, V-104 SG og nytt nr. V-111	13.02.25	hd
1	Revisjon. Justering bad og vindu. Sportsbod i garasje	08.04.24	kg
2	Ferdigstilling og klargjøring til SØK	27.05.24	kg
3	Endret vindu sov. u.etg og bad 2	01.07.24	kg
4	endret v102 v103 yd001	17.10.24	kg
Rev.	Beskrivelse	Dato	Sign.

Dør- og vindusskjema - Ikke klarert for bestilling

ID	V-104	V-105	V-106	V-107	V-108
Antall	1	1	1	1	1
Etasje	H. etasje	H. etasje	H. etasje	H. etasje	H. etasje
Rom	Stue		Gang	Garasje	Vask
Romnummer	H-01		H-05	H-10	H-08
					
Størrelse	B=	3 590	1 590	590	1 790
	H=	2 390	690	2 090	1 090
Slagretning					
Toppvinkel ved skråvindu	---	---	---	---	---
Brystningshøyde	0	1 400	0	1 000	1 000
Rømningsvei					
Lydkrav					
U-verdi					
Anmerkning	SG		SG		
Glassareal	7,452	0,681	0,945	1,421	1,421
Dør-/vindustype	Vindu med sidefelt	Vindu	Vindu	Vindu to-fags	Vindu to-fags
Kommentar					

Dør- og vindusskjema

Tiltakshaver Emma M. Herbrik og Michael S. Herbrik
Forhandler Snikkergutane AS
Kvernhusåkeren 18, 6016 Ålesund

Side 3 av 5

Tegningsnr.: 509
Gnr./Bnr. 49/108
Prosjektnr.: 240051
Dato: 27.03.24

Er arbeidstegninger utført? : Ja

5	Rev. Port høyde, V-104 SG og nytt nr. V-111	13.02.25	hd
1	Revisjon. Justering bad og vindu. Sportsbod i garasje	08.04.24	kg
2	Ferdigstilling og klargjøring til SØK	27.05.24	kg
3	Endret vindu sov. u.etg og bad 2	01.07.24	kg
4	endret v102 v103 yd001	17.10.24	kg
Rev.	Beskrivelse	Dato	Sign.

Dør- og vindusskjema - Ikke klarert for bestilling

ID	V-109	V-110	V-111	YD-001	YD-002
Antall	1	1	1	1	1
Etasje	H. etasje	H. etasje	H. etasje	U. etasje	U. etasje
Rom	Kjøkken	Kjøkken	Sov.	Sov.	Kjellerstue
Romnummer	H-02	H-02	H-03	U-02	U-01
Størrelse	B=	990	1 190	3 990	1 090
	H=	1 090	2 390	2 390	2 090
Slagretning				H	
Toppvinkel ved skråvindu	---	---	---	---	---
Brystningshøyde	1 000	0	0	0	0
Rømningsvei					
Lydkrav					
U-verdi					
Anmerkning		SG		SG	SG
Glassareal	0,859	2,456	8,364	1,508	5,733
Dør-/vindustype	Vindu	Vindu	Vindu med sidefelt	Dør	Skyvedør
Kommentar					

Dør- og vindusskjema

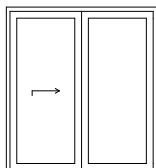
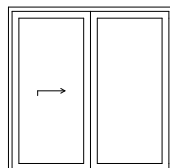
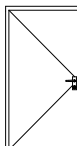
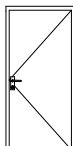
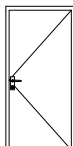
Tiltakshaver Emma M. Herbrik og Michael S. Herbrik
 Forhandler Snikkergutane AS
 Kvernhusåkeren 18, 6016 Ålesund

Side 4 av 5

Tegningsnr.: 509
 Gnr./Bnr. 49/108
 Prosjektnr.: 240051
 Dato: 27.03.24

Er arbeidstegninger utført? : Ja

5	Rev. Port høyde, V-104 SG og nytt nr. V-111	13.02.25	hd
1	Revisjon. Justering bad og vindu. Sportsbod i garasje	08.04.24	kg
2	Ferdigstilling og klargjøring til SØK	27.05.24	kg
3	Endret vindu sov. u.etg og bad 2	01.07.24	kg
4	endret v102 v103 yd001	17.10.24	kg
Rev.	Beskrivelse	Dato	Sign.

Dør- og vindusskjema - Ikke klarert for bestilling							
ID		YD-101		YD-102	YD-103	YD-104	YD-105
Antall		1		1	1	1	1
Etasje		H. etasje		H. etasje	H. etasje	H. etasje	H. etasje
Rom		Kjøkken		Stue	Gang	Vask	Garasje
Romnummer		H-02		H-01	H-05	H-08	H-10
							
Størrelse	B=	2 190		2 390	1 090	990	990
	H=	2 390		2 390	2 090	2 090	2 090
Slagretning					V	H	H
Toppvinkel ved skråvindu		---		---	---	---	---
Brystningshøyde		0		0	0	0	0
Rømningsvei							
Lydkrav							
U-verdi							
Anmerkning		SG		SG			Gasstett
Glassareal		3,658		4,088	0,000	0,000	0,000
Dør-/vindustype		Skyvedør		Skyvedør	Dør	Dør	Dør
Kommentar							

Dør- og vindusskjema

Tiltakshaver Emma M. Herbrik og Michael S. Herbrik
Forhandler Snikkergutane AS
Kvernhusåkeren 18, 6016 Ålesund

Side 5 av 5

Tegningsnr.: 509
Gnr./Bnr. 49/108
Prosjektnr.: 240051
Dato: 27.03.24

5	Rev. Port høyde, V-104 SG og nytt nr. V-111	13.02.25	hd
1	Revisjon. Justering bad og vindu. Sportsbod i garasje	08.04.24	kg
2	Ferdigstilling og klargjøring til SØK	27.05.24	kg
3	Endret vindu sov. u.etg og bad 2	01.07.24	kg
4	endret v102 v103 yd001	17.10.24	kg
Rev. Beskrivelse		Dato	Sign.