

Prosjekttegninger

Tiltakshaver : Emma M. Herbrik og Michael S. Herbrik
Gårds- og bruksnummer : 49/108

Forhandler : Snikkergutane AS



Tegningene leveres av :

 **VESTLANDS HUS**
Arkitekter

Tiltakshaver Emma M. Herbrik og Michael S. Herbrik

Forhandler Snikkergutane AS

Kvernhusåkeren 18, 6016 Ålesund

VESTLANDSHUS ARKITEKTER AS - 6018 ÅLESUND - TLF 70178900

TEGNINGEN MÅ HVERKEN HELT ELLER DELVIS KOPIERES ELLER BENYTTES VED TILTAK SOM VESTLANDSHUS IKKE MEDVIRKER I

Tegningsnr.: 601
Gnr./Bnr. 49/108
Prosjektnr.: 240051
Dato: 27.03.24

VESTLANDS HUS
Arkitekter

1	kg
Rev.	Sign.



Tiltakshaver Emma M. Herbrik og Michael S. Herbrik
Forhandler Snikkergutane AS

Tegningsnr.: 602
Gnr./Bnr.: 49/108
Prosjektnr.: 240051
Dato: 27.03.24

VESTLANDS HUS
Arkitekter

1	kg
Rev.	Sign.



P-ROM		
	U.etg	102,2
	H.etg	161,0
		263,3 m ²

Tiltakshaver Emma M. Herbrik og Michael S. Herbrik

Forhandler Snikkergutane AS

Kvernhusåkeren 18, 6016 Ålesund

VESTLANDSHUS ARKITEKTER AS - 6018 ÅLESUND - TLF 70178900

TEGNINGEN MÅ HVERKEN HELT ELLER DELVIS KOPIERES ELLER BENYTTES VED TILTAK SOM VESTLANDSHUS IKKE MEDVIRKER I


Tegningsnr.: 603
Gnr./Bnr.: 49/108
Prosjektnr.: 240051
Dato: 27.03.24

VESTLANDS HUS
Arkitekter

1	kg
Rev.	Sign.

1:100 U. etasje

Betongmur 100+100mm Isolasjon

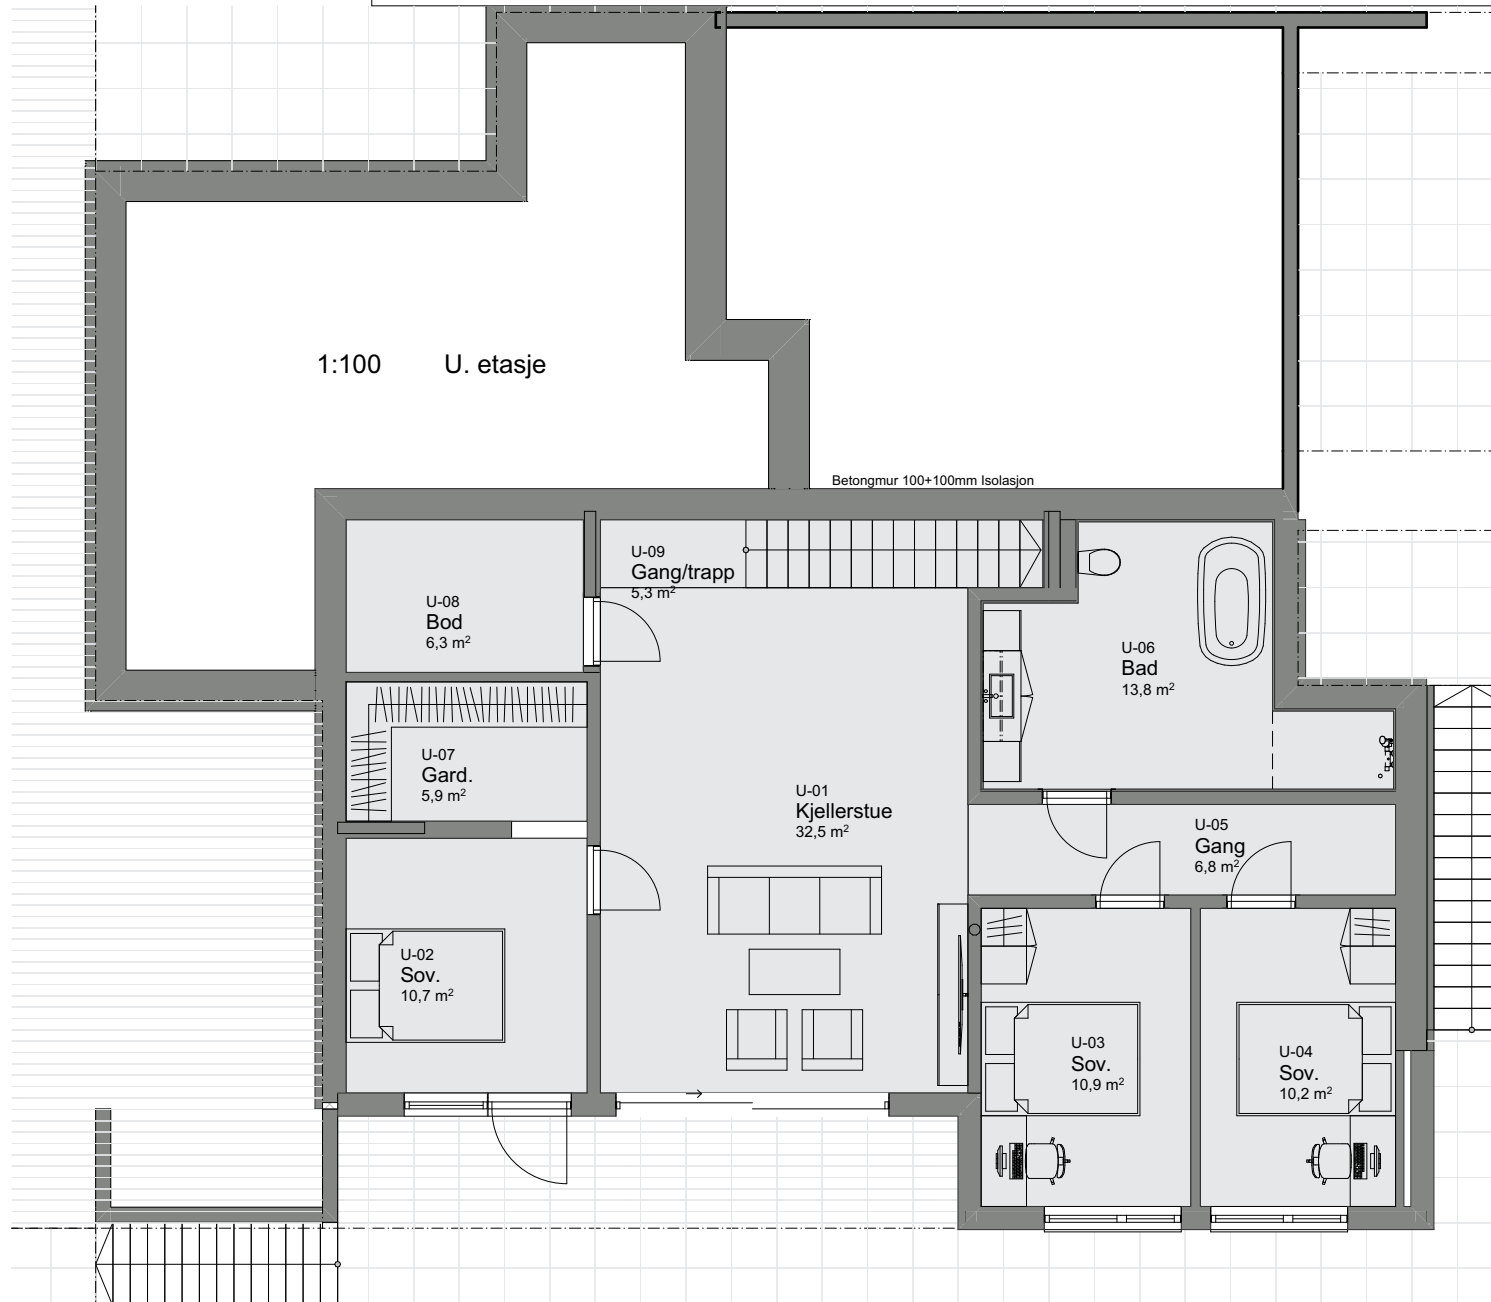

P-ROM		
	U.etg	102,2
	H.etg	161,0
		263,3 m ²

Tiltakshaver Emma M. Herbrik og Michael S. Herbrik

Forhandler Snikkergutane AS

Kvernhusåkeren 18, 6016 Ålesund

VESTLANDSHUS ARKITEKTER AS - 6018 ÅLESUND - TLF 70178900

TEGNINGEN MÅ HVERKEN HELT ELLER DELVIS KOPIERES ELLER BENYTTES VED TILTAK SOM VESTLANDSHUS IKKE MEDVIRKER I

Tegningsnr.: 604
Gnr./Bnr. 49/108
Prosjektnr.: 240051
Dato: 27.03.24

VESTLANDS HUS
Arkitekter

1	kg
Rev.	Sign.

