
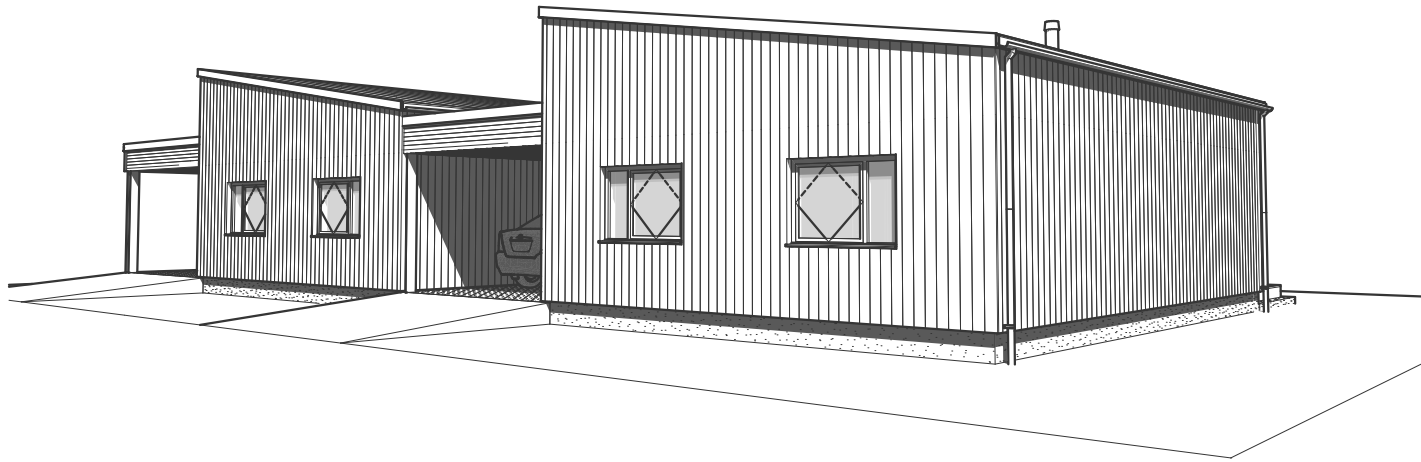
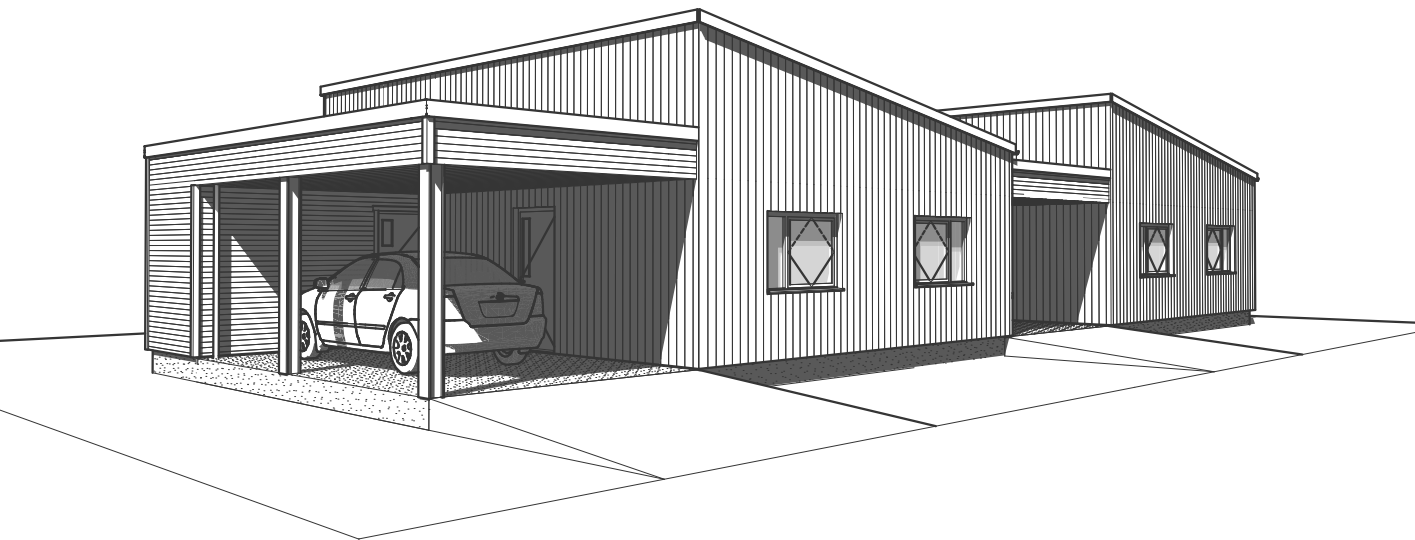


Tiltakshaver: Krogset AS

Forslagstegninger

TEGNINGEN MÅ HVERKEN HELT ELLER DELVIS KOPIERES ELLER BENYTTES VED TILTAK SOM VESTLANDSHUS IKKE MEDVIRKER I

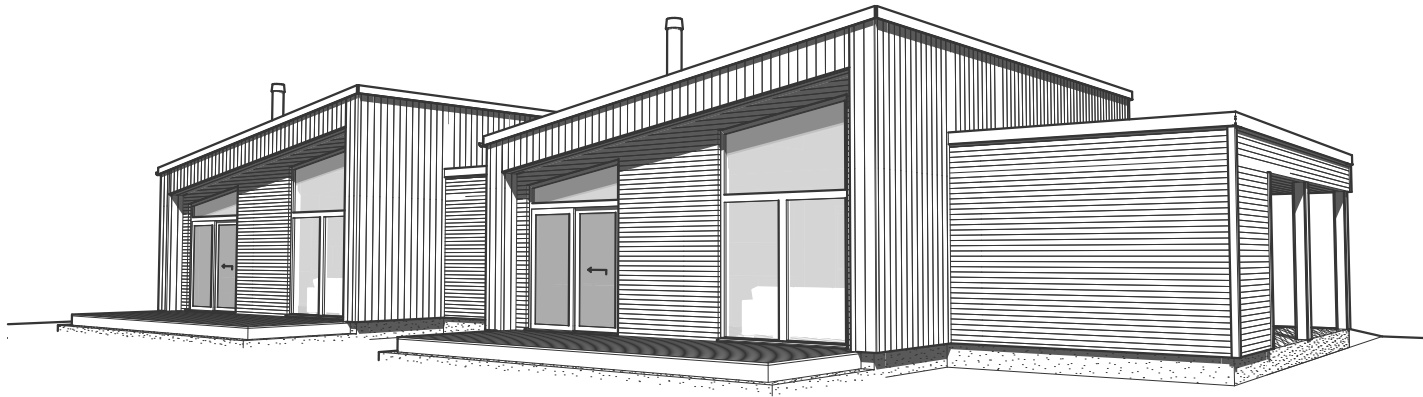


Prosjektnr.: 240052  
Forhandler: Krogset AS  
Fase : Forslagstegninger  
Dato : 12.03.2024  
Før søknadsarbeider igangsettes kontaktes VHA for ferdigstillelse



|      |             |
|------|-------------|
|      |             |
|      |             |
|      |             |
|      |             |
| Rev. | Beskrivelse |

**Tiltakshaver: Krogset AS**

TEGNINGEN MÅ HVERKEN HELT ELLER DELVIS KOPIERES ELLER BENYTTES VED TILTAK SOM VESTLANDSHUS IKKE MEDVIRKER I

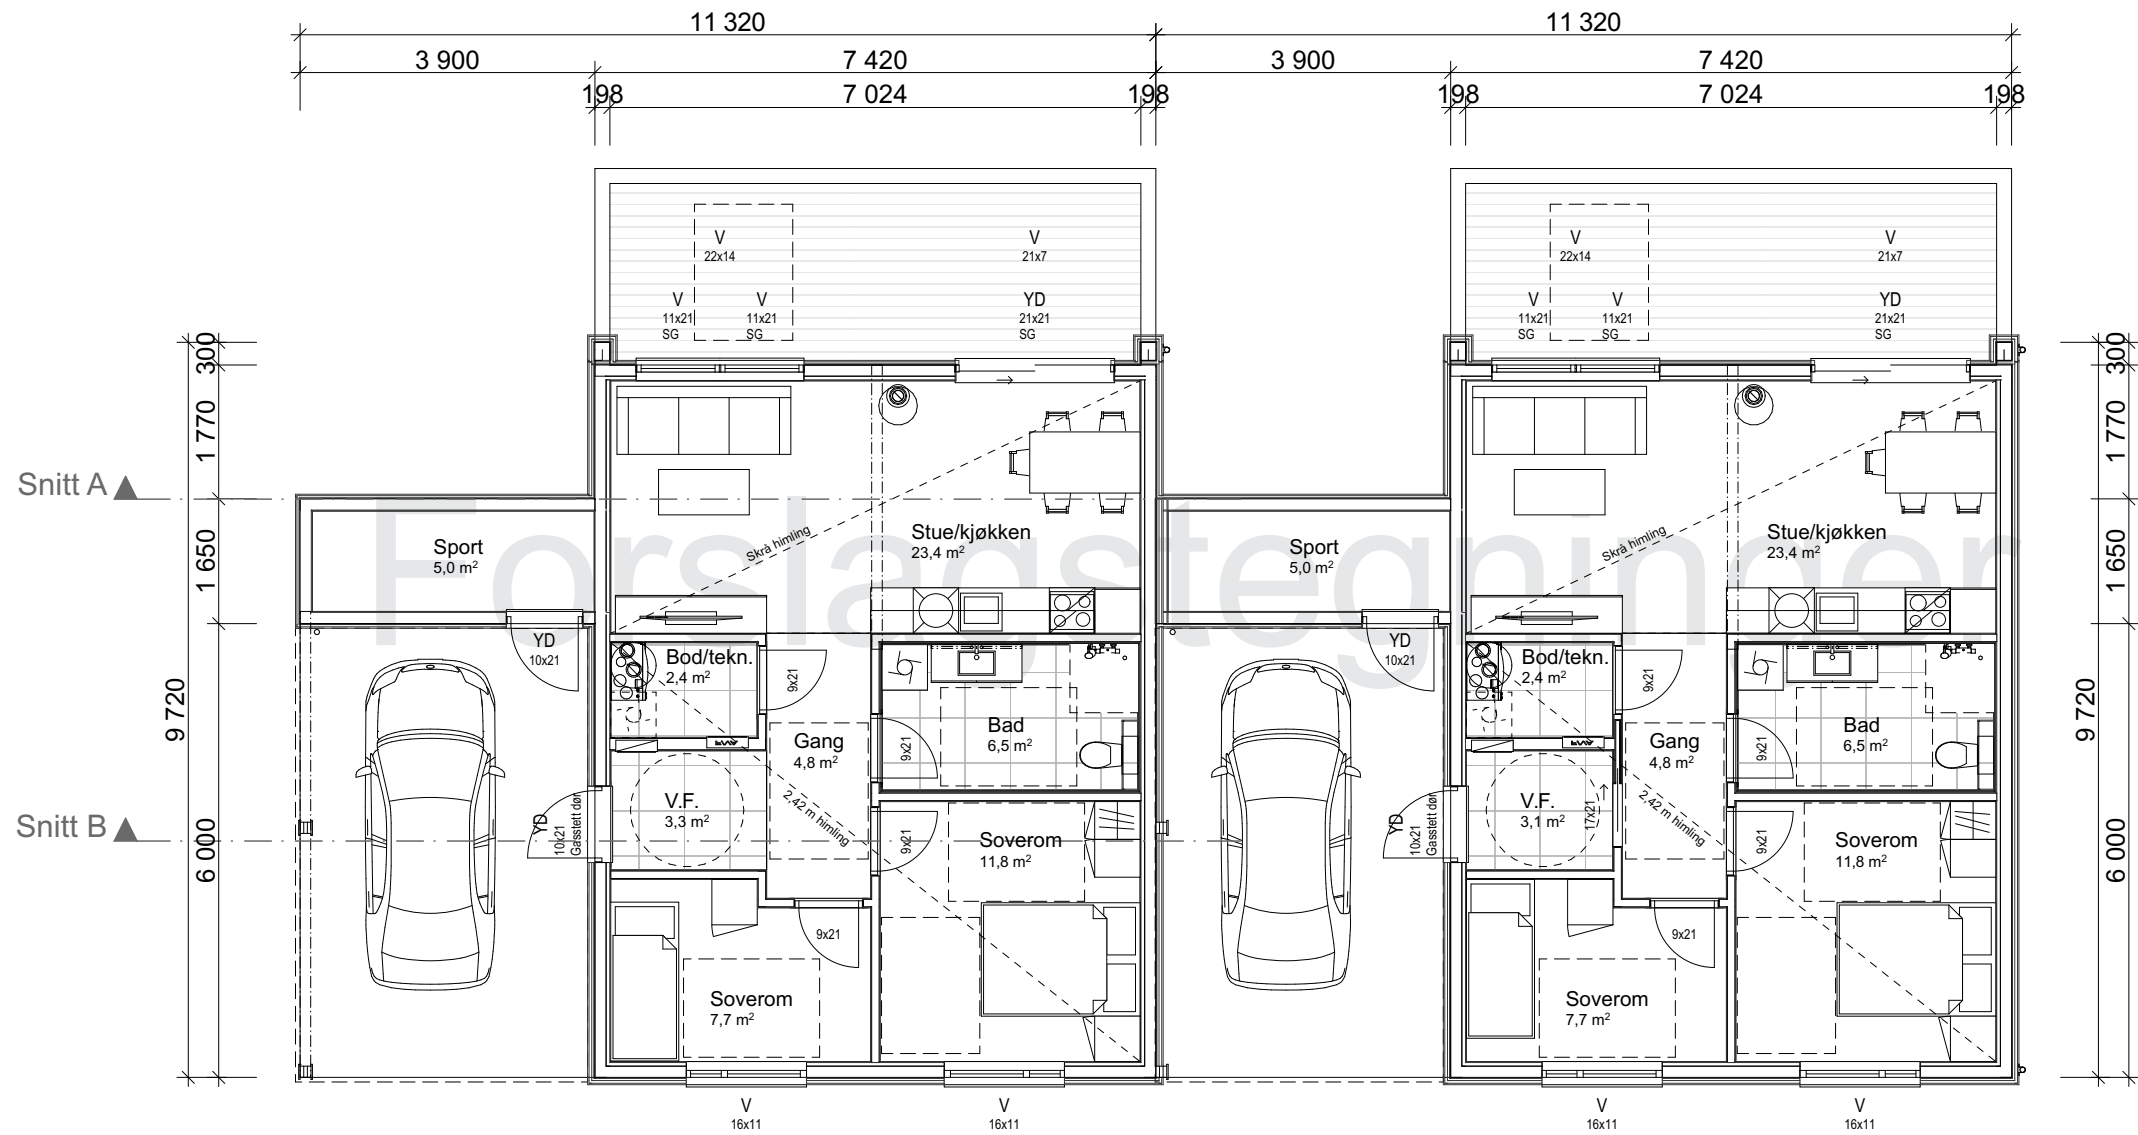


|                                      |                      |                 |
|--------------------------------------|----------------------|-----------------|
| <b>Arealberegninger iht. NS-3940</b> |                      |                 |
| <b>BRA</b>                           |                      |                 |
|                                      | Hus 2: Sport         | 5,0             |
|                                      | Hus 2: H-etg OA      | 23,5            |
|                                      | Hus 2: H-etg         | 63,0            |
|                                      | Hus 1: Sport         | 5,0             |
|                                      | Hus 1: H-etg OA      | 23,5            |
|                                      | Hus 1: H-etg         | 63,0            |
|                                      |                      | <b>182,9 m²</b> |
| <b>P-ROM</b>                         |                      |                 |
|                                      | Hus 2: H-etg         | 59,8            |
|                                      | Hus 1: H-etg         | 59,8            |
|                                      |                      | <b>119,7 m²</b> |
| <b>BYA</b>                           |                      |                 |
|                                      | Hus 2: Overbygd      | 25,4            |
|                                      | Hus 2: Bygningskropp | 80,1            |
|                                      | Hus 1: Overbygd      | 25,4            |
|                                      | Hus 1: Bygningskropp | 80,1            |
|                                      |                      | <b>210,9 m²</b> |

Prosjektnr.: **240052**  
Forhandler: **Krogset AS**  
Fase : Forslagstegninger  
Dato : 12.03.2024  
Før søknadsarbeider igangsettes kontaktes VHA for ferdigstillelse

[illegible]

Tiltakshaver: Krogset AS

TEGNINGEN MÅ HVERKEN HELT ELLER DELVIS KOPIERES ELLER BENYTTES VED TILTAK SOM VESTLANDSHUS IKKE MEDVIRKER I

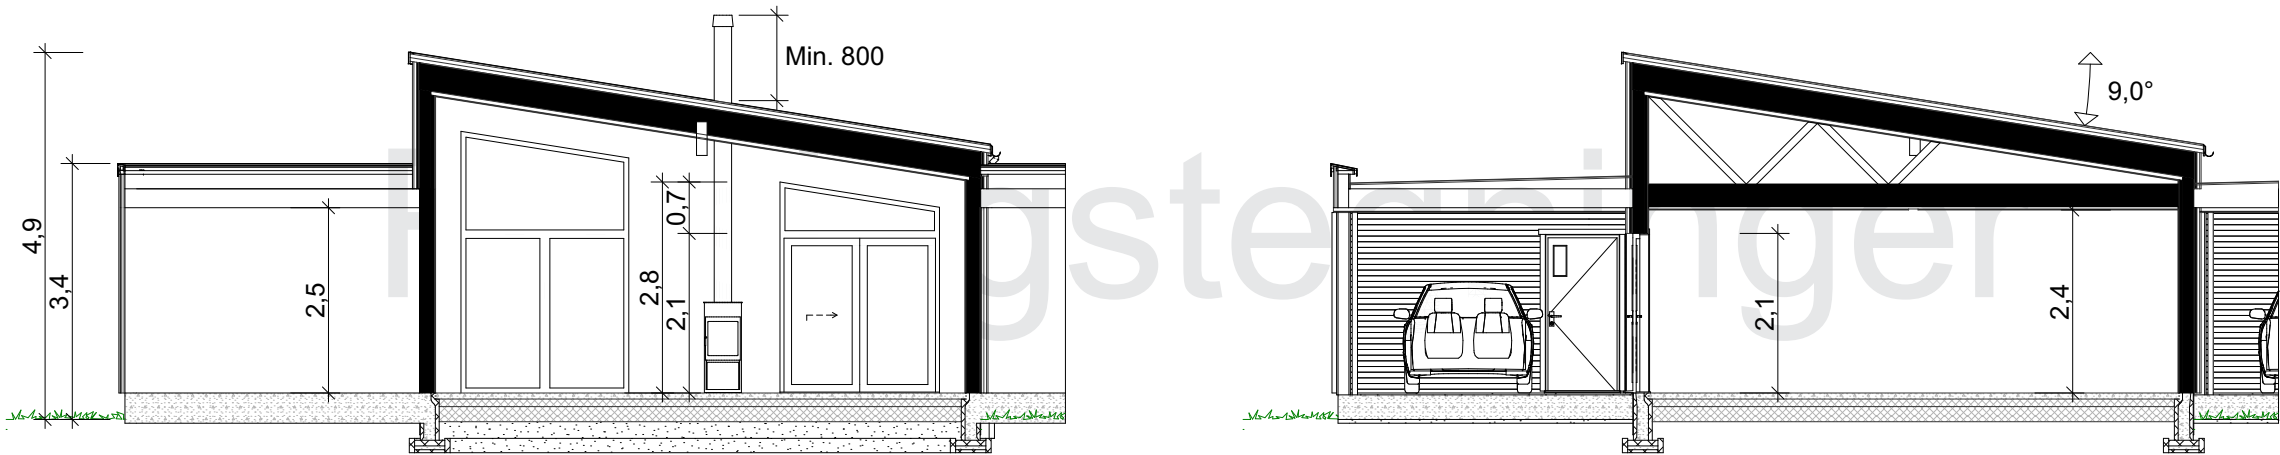

Prosjektnr.: 240052  
Forhandler: Krogset AS  
Fase : Forslagstegninger  
Dato : 12.03.2024  
Før søknadsarbeider igangsettes kontaktes VHA for ferdigstillelse

|      |             |
|------|-------------|
|      |             |
|      |             |
|      |             |
|      |             |
| Rev. | Beskrivelse |