

Prosjekttegninger

Tiltakshaver : Krogset AS

Gårds- og bruksnummer :

Forhandler : Krogset AS



Tegningene leveres av :


VESTLANDS HUS
Arkitekter

Tiltakshaver Krogset AS
Forhandler Krogset AS
Rambergvegen

VESTLANDSHUS ARKITEKTER AS - 6018 ÅLESUND - TLF 70178900
TEGNINGEN MÅ HVERKEN HELT ELLER DELVIS KOPIERES ELLER BENYTTES VED TILTAK SOM VESTLANDSHUS IKKE MEDVIRKER I

Tegningsnr.: 601
Gnr./Bnr.:
Prosjektnr.: 240052
Dato: 12.03.2024

VESTLANDS HUS
Arkitekter

Rev.	Sign.



Tiltakshaver **Krogset AS**
Forhandler **Krogset AS**
Rambergvegen

Tegningsnr.: 602
Gnr./Bnr.:
Prosjektnr.: 240052
Dato: 12.03.2024

VESTLANDSHUS ARKITEKTER AS - 6018 ÅLESUND - TLF 70178900

TEGNINGEN MÅ HVERKEN HELT ELLER DELVIS KOPIERES ELLER BENYTTES VED TILTAK SOM VESTLANDSHUS IKKE MEDVIRKER I


VESTLANDS HUS
Arkitekter

Rev.	Sign.



P-ROM		
	Hus 2: H-etg	59,8
	Hus 1: H-etg	59,8
		119,7 m ²

Tiltakshaver Krogset AS
Forhandler Krogset AS
Rambergvegen


VESTLANDSHUS ARKITEKTER AS - 6018 ÅLESUND - TLF 70178900

TEGNINGEN MÅ HVERKEN HELT ELLER DELVIS KOPIERES ELLER BENYTTES VED TILTAK SOM VESTLANDSHUS IKKE MEDVIRKER I

Tegningsnr.: 604
Gnr./Bnr.:
Prosjektnr.: 240052
Dato: 12.03.2024


VESTLANDS HUS
Arkitekter

Rev.	Sign.

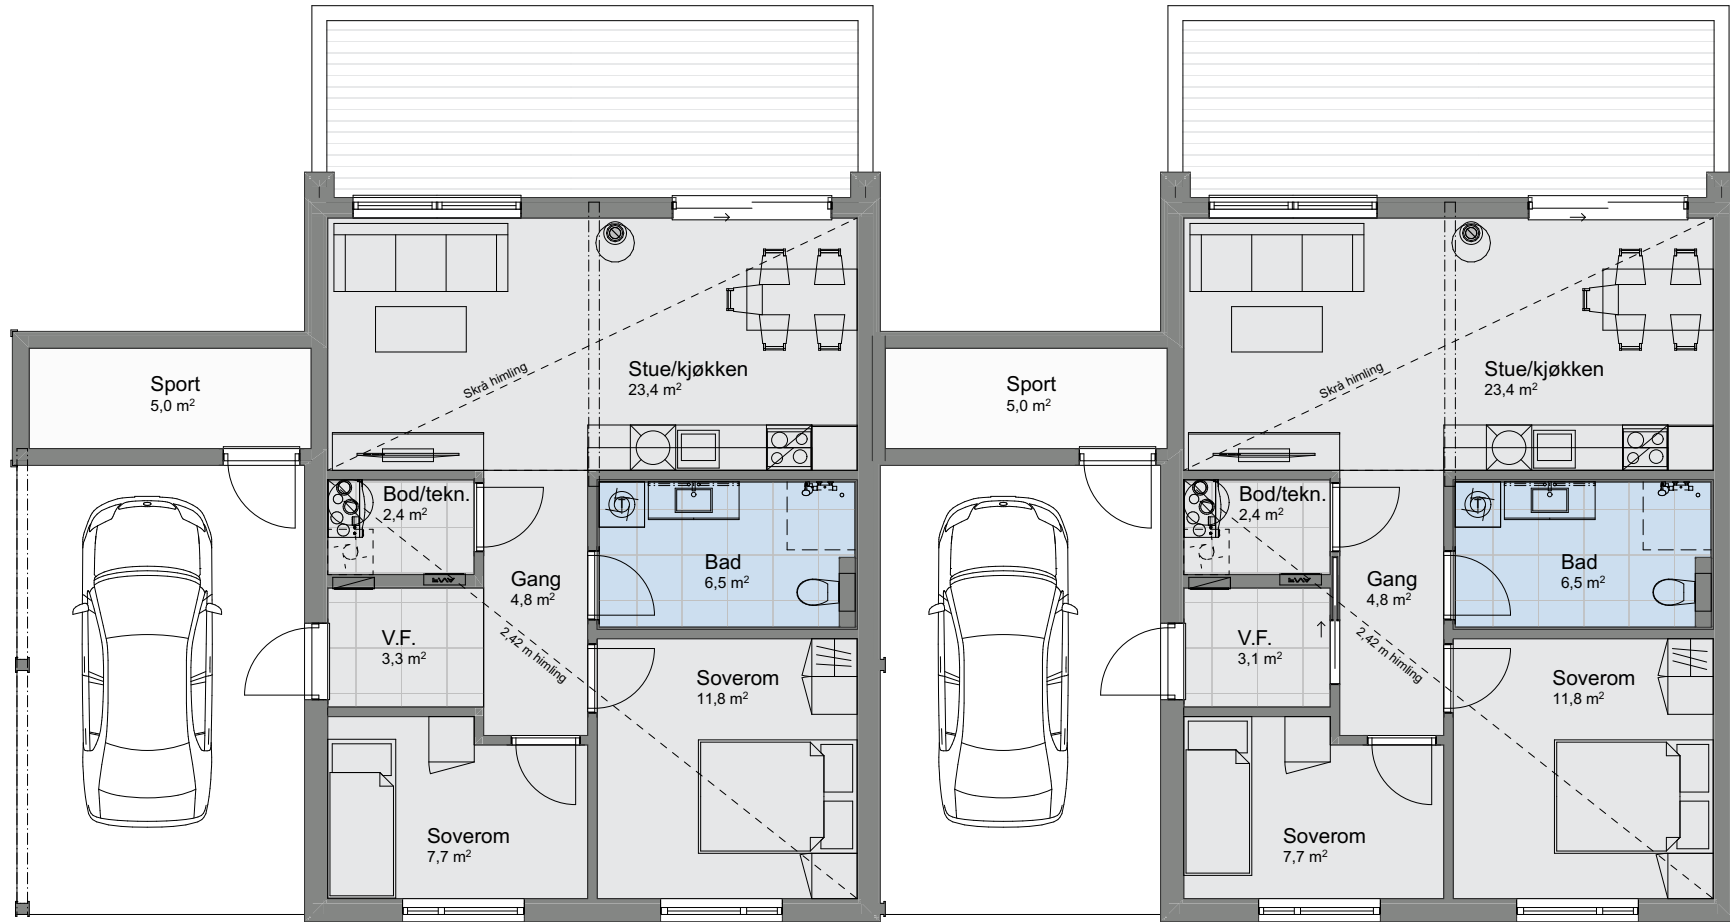

1:100 H. etasje