

Tiltak: Enebolig



TEGNINGEN MÅ HVERKEN HELT ELLER DELVIS KOPIERES ELLER BENYTTES VED TILTAK SOM VESTLANDSHUS IKKE MEDVIRKER I

Arealberegninger iht. NS-3940		
BRA		
	U.etg - Skillevegg	2,4
	U.etg - OA	5,4
	U.etg	123,5
	Leilighet - U.etg	43,3
	H.etg - OA	6,2
	H.etg - Bod	18,1
	H.etg	115,1
	Garasje	41,0
		354,9 m²
P-ROM		
	U.etg	106,2
	Leilighet - U.etg	38,6
	H.etg	115,1
		260,0 m²
BYA		
	Garasje	22,1
	Bygningskropp	199,0
		221,0 m²




Tiltak: Enebolig

TEGNINGEN MÅ HVERKEN HELT ELLER DELVIS KOPIERES ELLER BENYTTES VED TILTAK SOM VESTLANDSHUS IKKE MEDVIRKER I

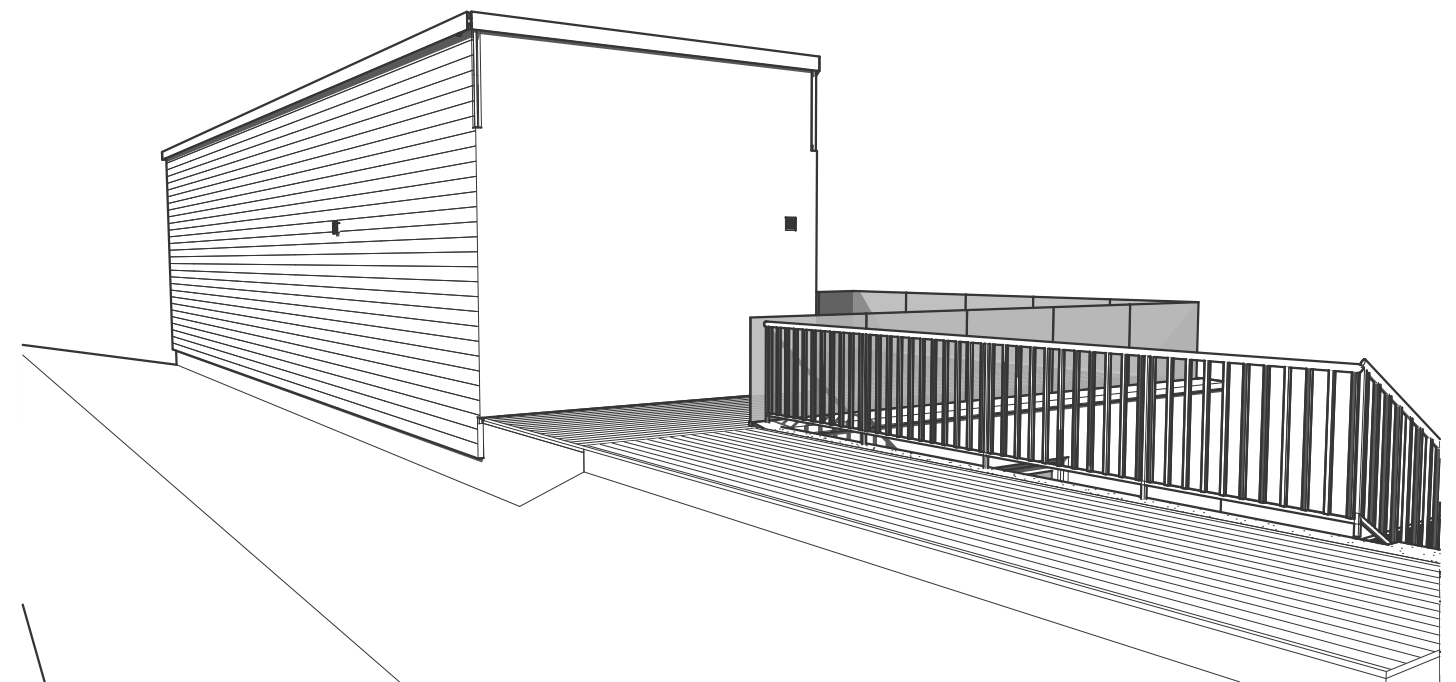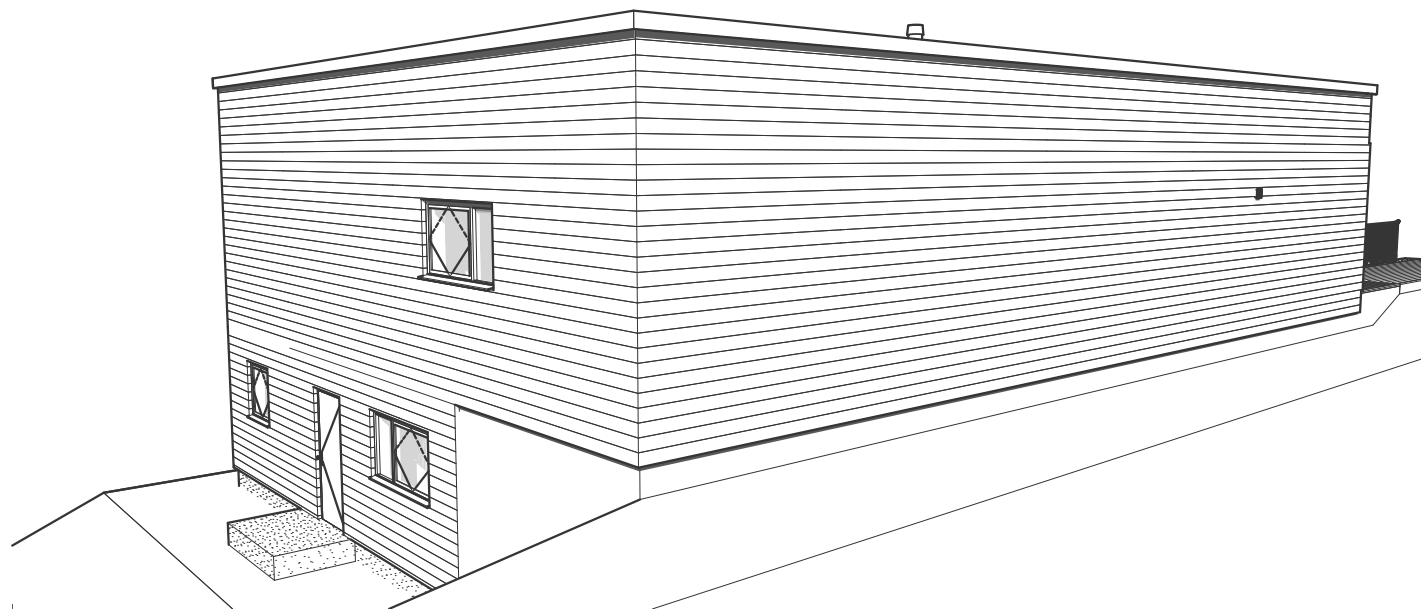


Tiltak: Enebolig

TEGNINGEN MÅ HVERKEN HELT ELLER DELVIS KOPIERES ELLER BENYTTES VED TILTAK SOM VESTLANDSHUS IKKE MEDVIRKER I

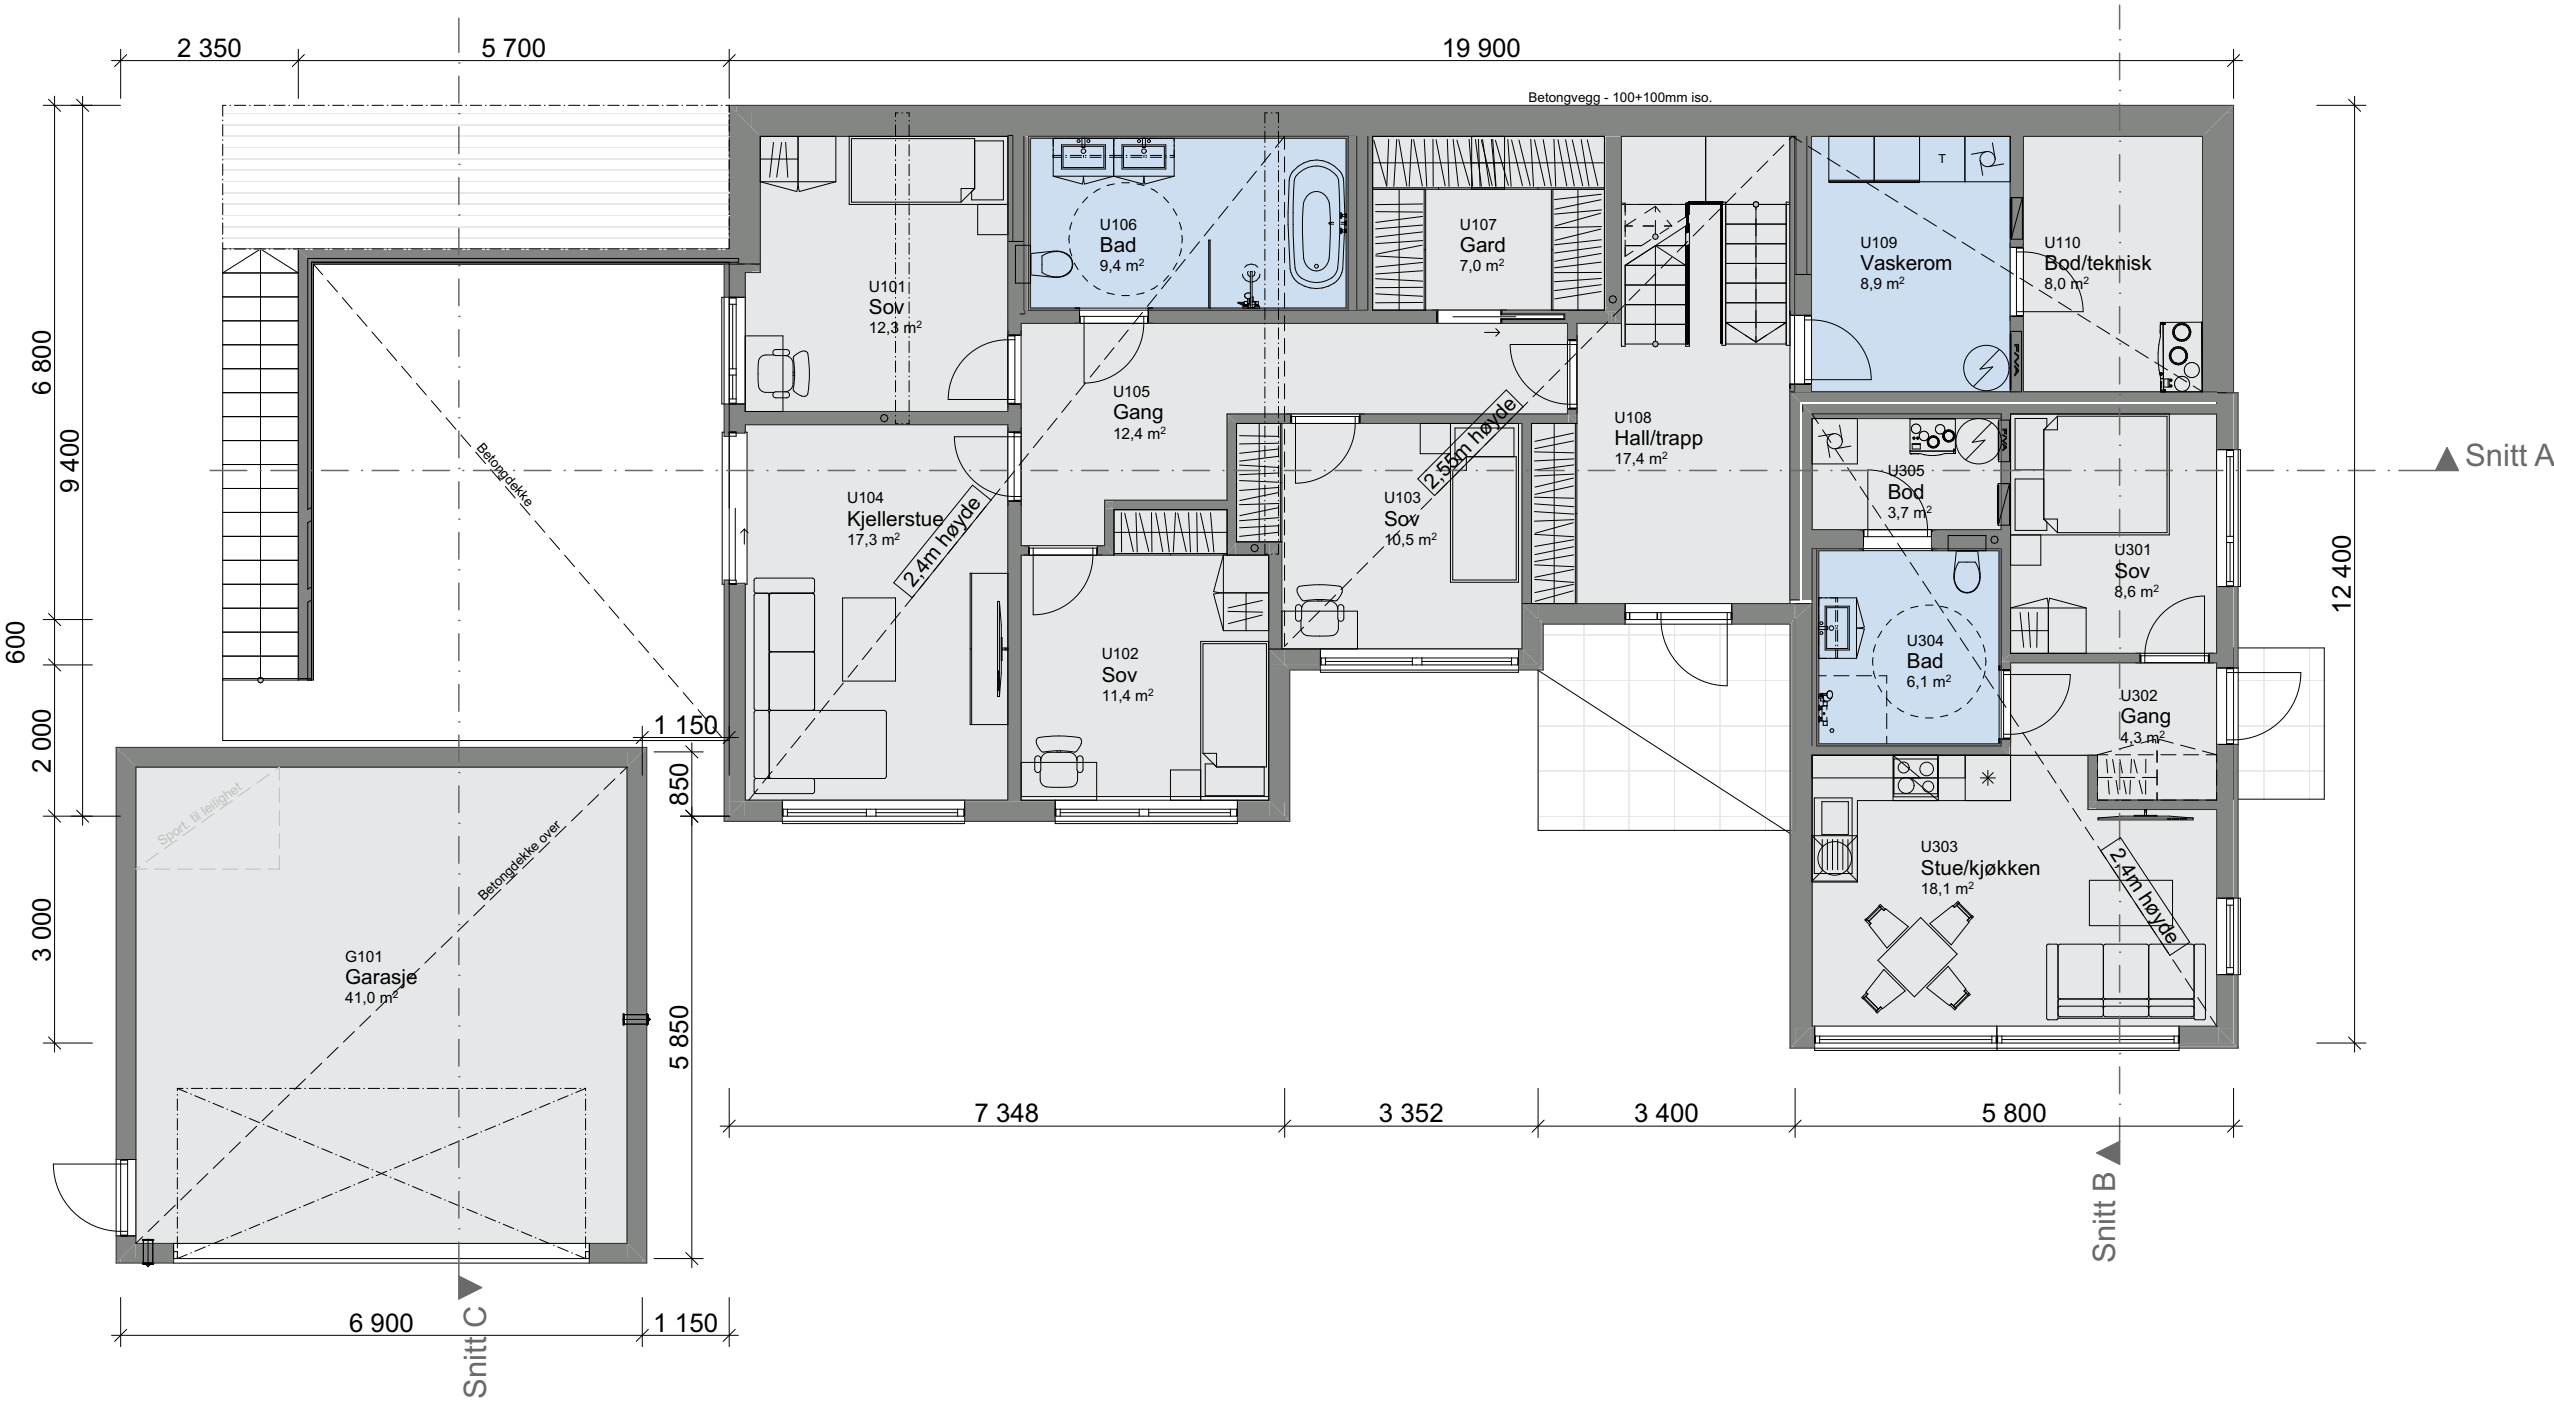

Tiltak: Enebolig

TEGNINGEN MÅ HVERKEN HELT ELLER DELVIS KOPIERES ELLER BENYTTES VED TILTAK SOM VESTLANDSHUS IKKE MEDVIRKER I

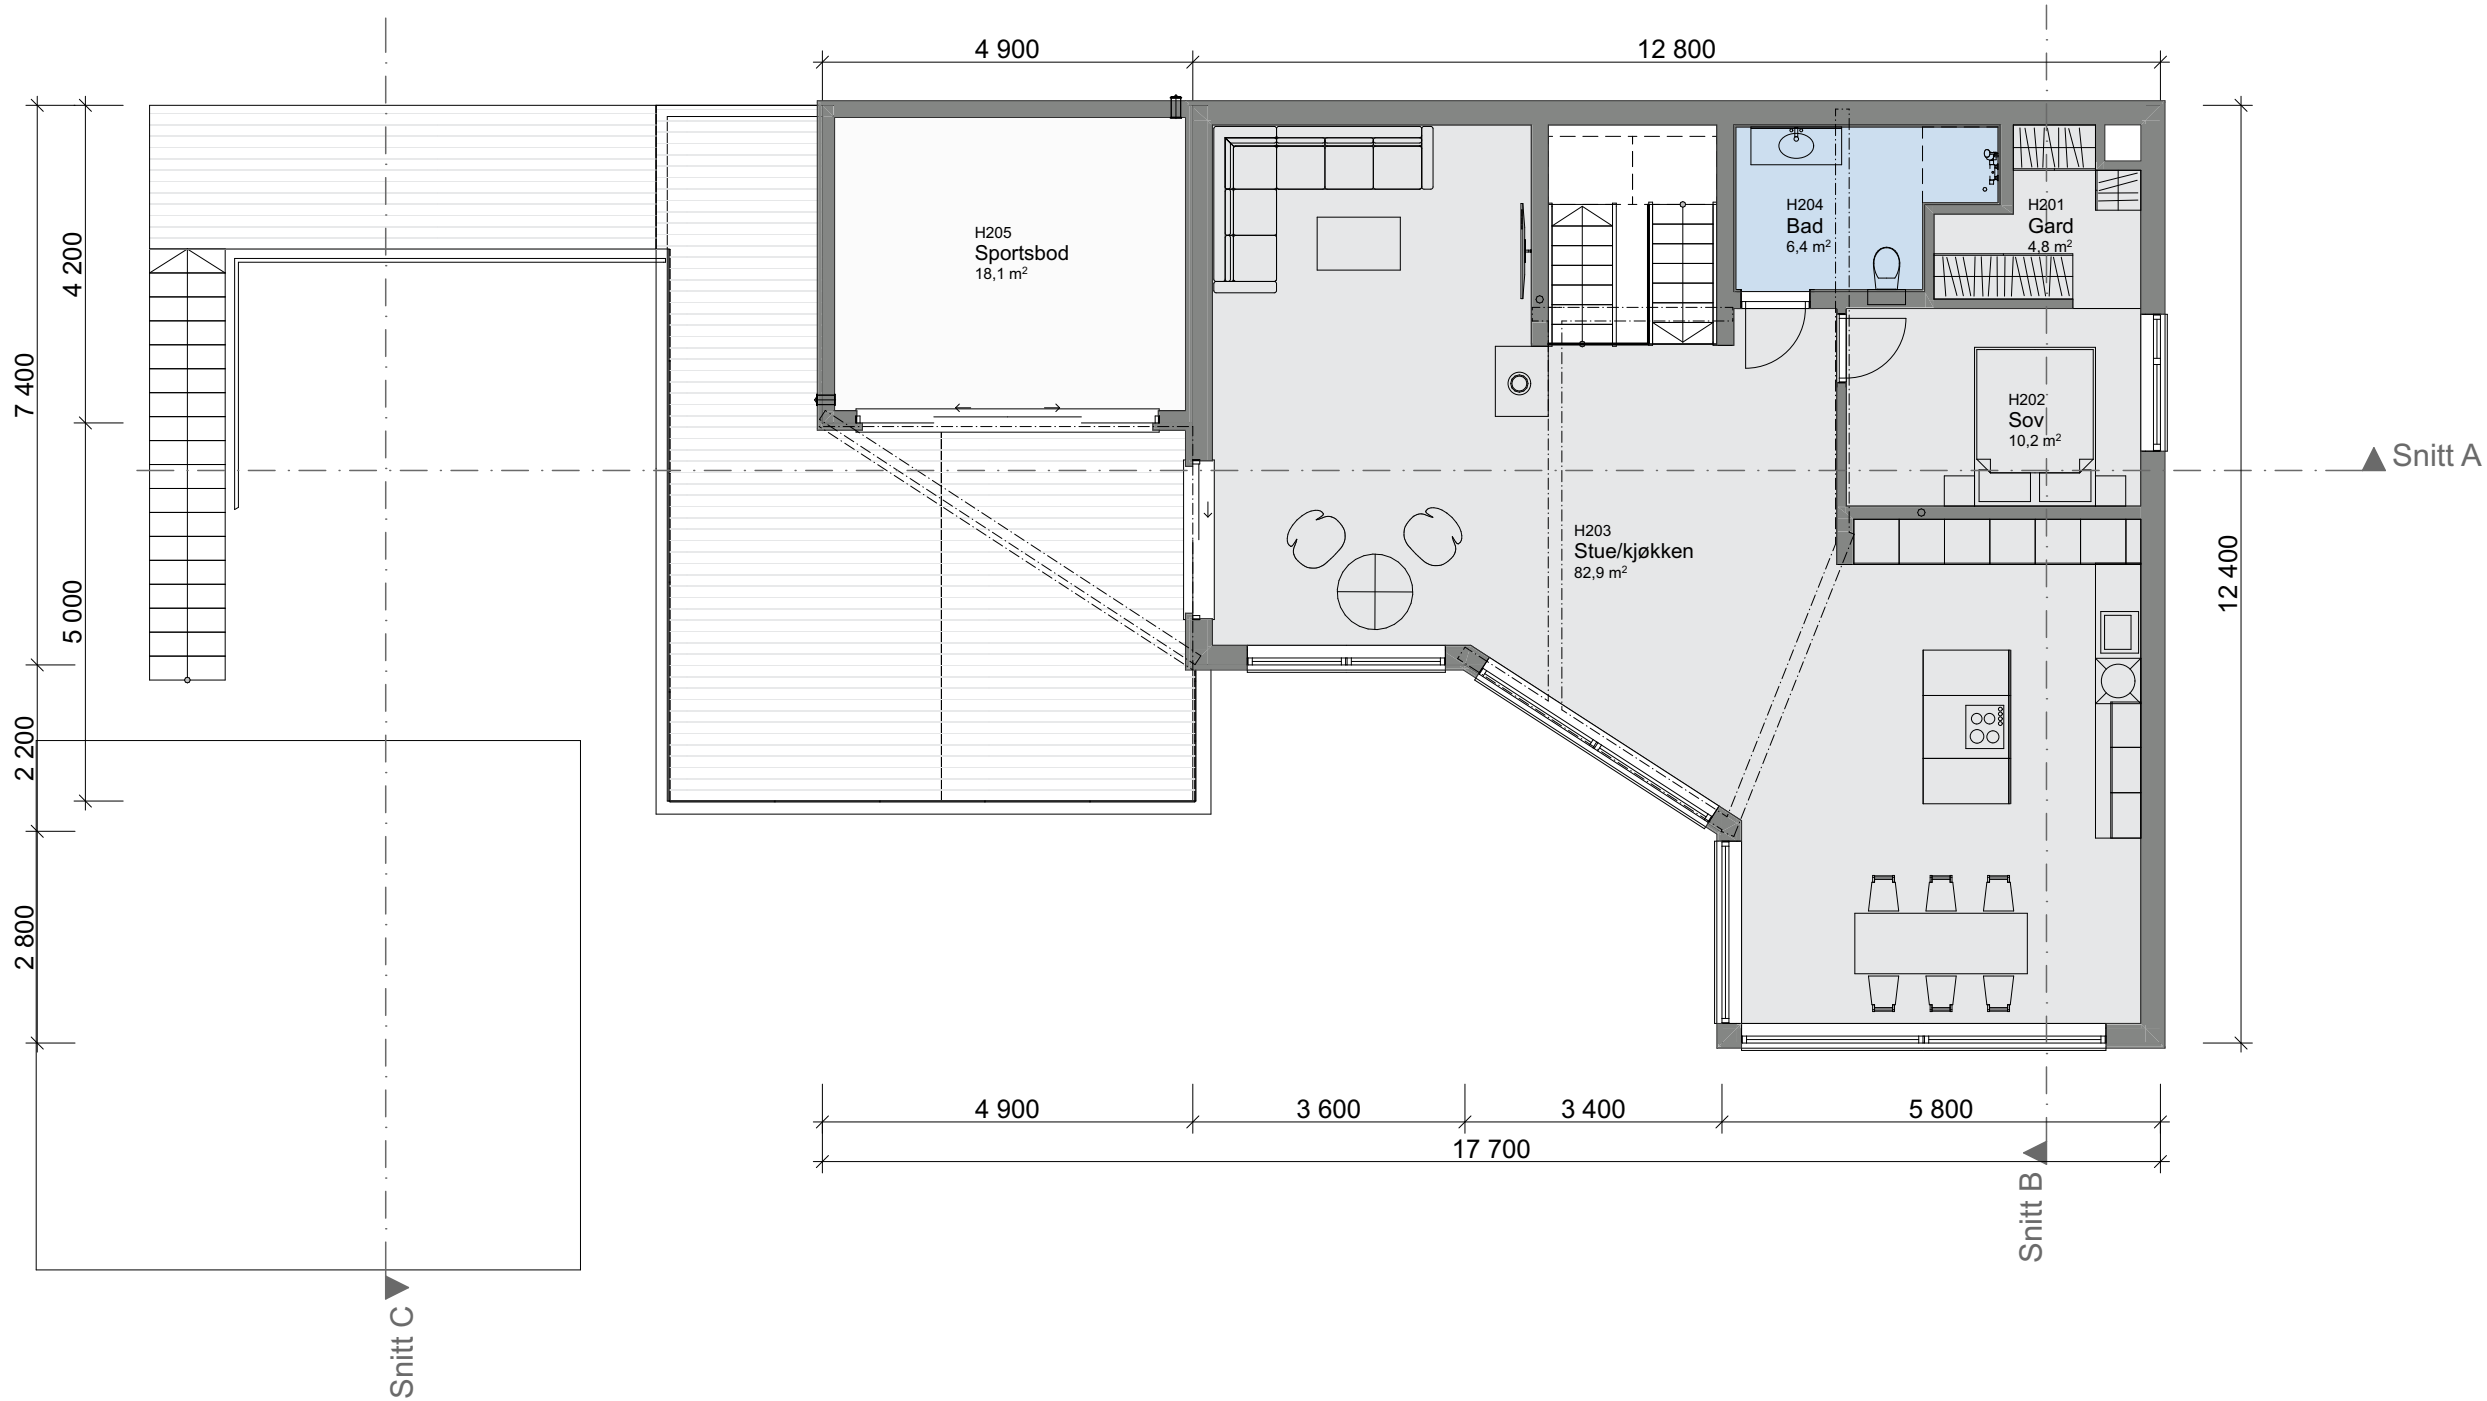

Tiltak: Enebolig

TEGNINGEN MÅ HVERKEN HELT ELLER DELVIS KOPIERES ELLER BENYTTES VED TILTAK SOM VESTLANDSHUS IKKE MEDVIRKER I

