

Prosjekttegninger

Tiltakshaver : Christoffer Andersen
Gårds- og bruksnummer : 93/9

Forhandler : M Bygg AS



Tegningene leveres av :

 **VESTLANDS HUS**
Arkitekter

Tiltakshaver Christoffer Andersen
Forhandler M Bygg AS
Gran kommune

Tegningsnr.: 601
Gnr./Bnr. 93/9
Prosjektnr.: 240054
Dato: 15.04.24

VESTLANDSHUS ARKITEKTER AS - 6018 ÅLESUND - TLF 70178900

TEGNINGEN MÅ HVERKEN HELT ELLER DELVIS KOPIERES ELLER BENYTTES VED TILTAK SOM VESTLANDSHUS IKKE MEDVIRKER I


VESTLANDS HUS
Arkitekter

Rev.	Sign.



Tiltakshaver Christoffer Andersen
Forhandler M Bygg AS
Gran kommune

Tegningsnr.: 602
Gnr./Bnr.: 93/9
Prosjektnr.: 240054
Dato: 15.04.24

VESTLANDSHUS ARKITEKTER AS - 6018 ÅLESUND - TLF 70178900

TEGNINGEN MÅ HVERKEN HELT ELLER DELVIS KOPIERES ELLER BENYTTES VED TILTAK SOM VESTLANDSHUS IKKE MEDVIRKER I


VESTLANDS HUS
Arkitekter

Rev.	Sign.



P-ROM		
	H-etg	211,7
	2-etg	65,8
		277,5 m²


Tiltakshaver **Christoffer Andersen**
Forhandler **M Bygg AS**
Gran kommune

Tegningsnr.: 604
Gnr./Bnr.: 93/9
Prosjektnr.: 240054
Dato: 15.04.24

**VESTLANDS HUS**
Arkitekter

Rev.	Sign.

VESTLANDSHUS ARKITEKTER AS - 6018 ÅLESUND - TLF 70178900
TEGNINGEN MÅ HVERKEN HELT ELLER DELVIS KOPIERES ELLER BENYTTES VED TILTAK SOM VESTLANDSHUS IKKE MEDVIRKER I

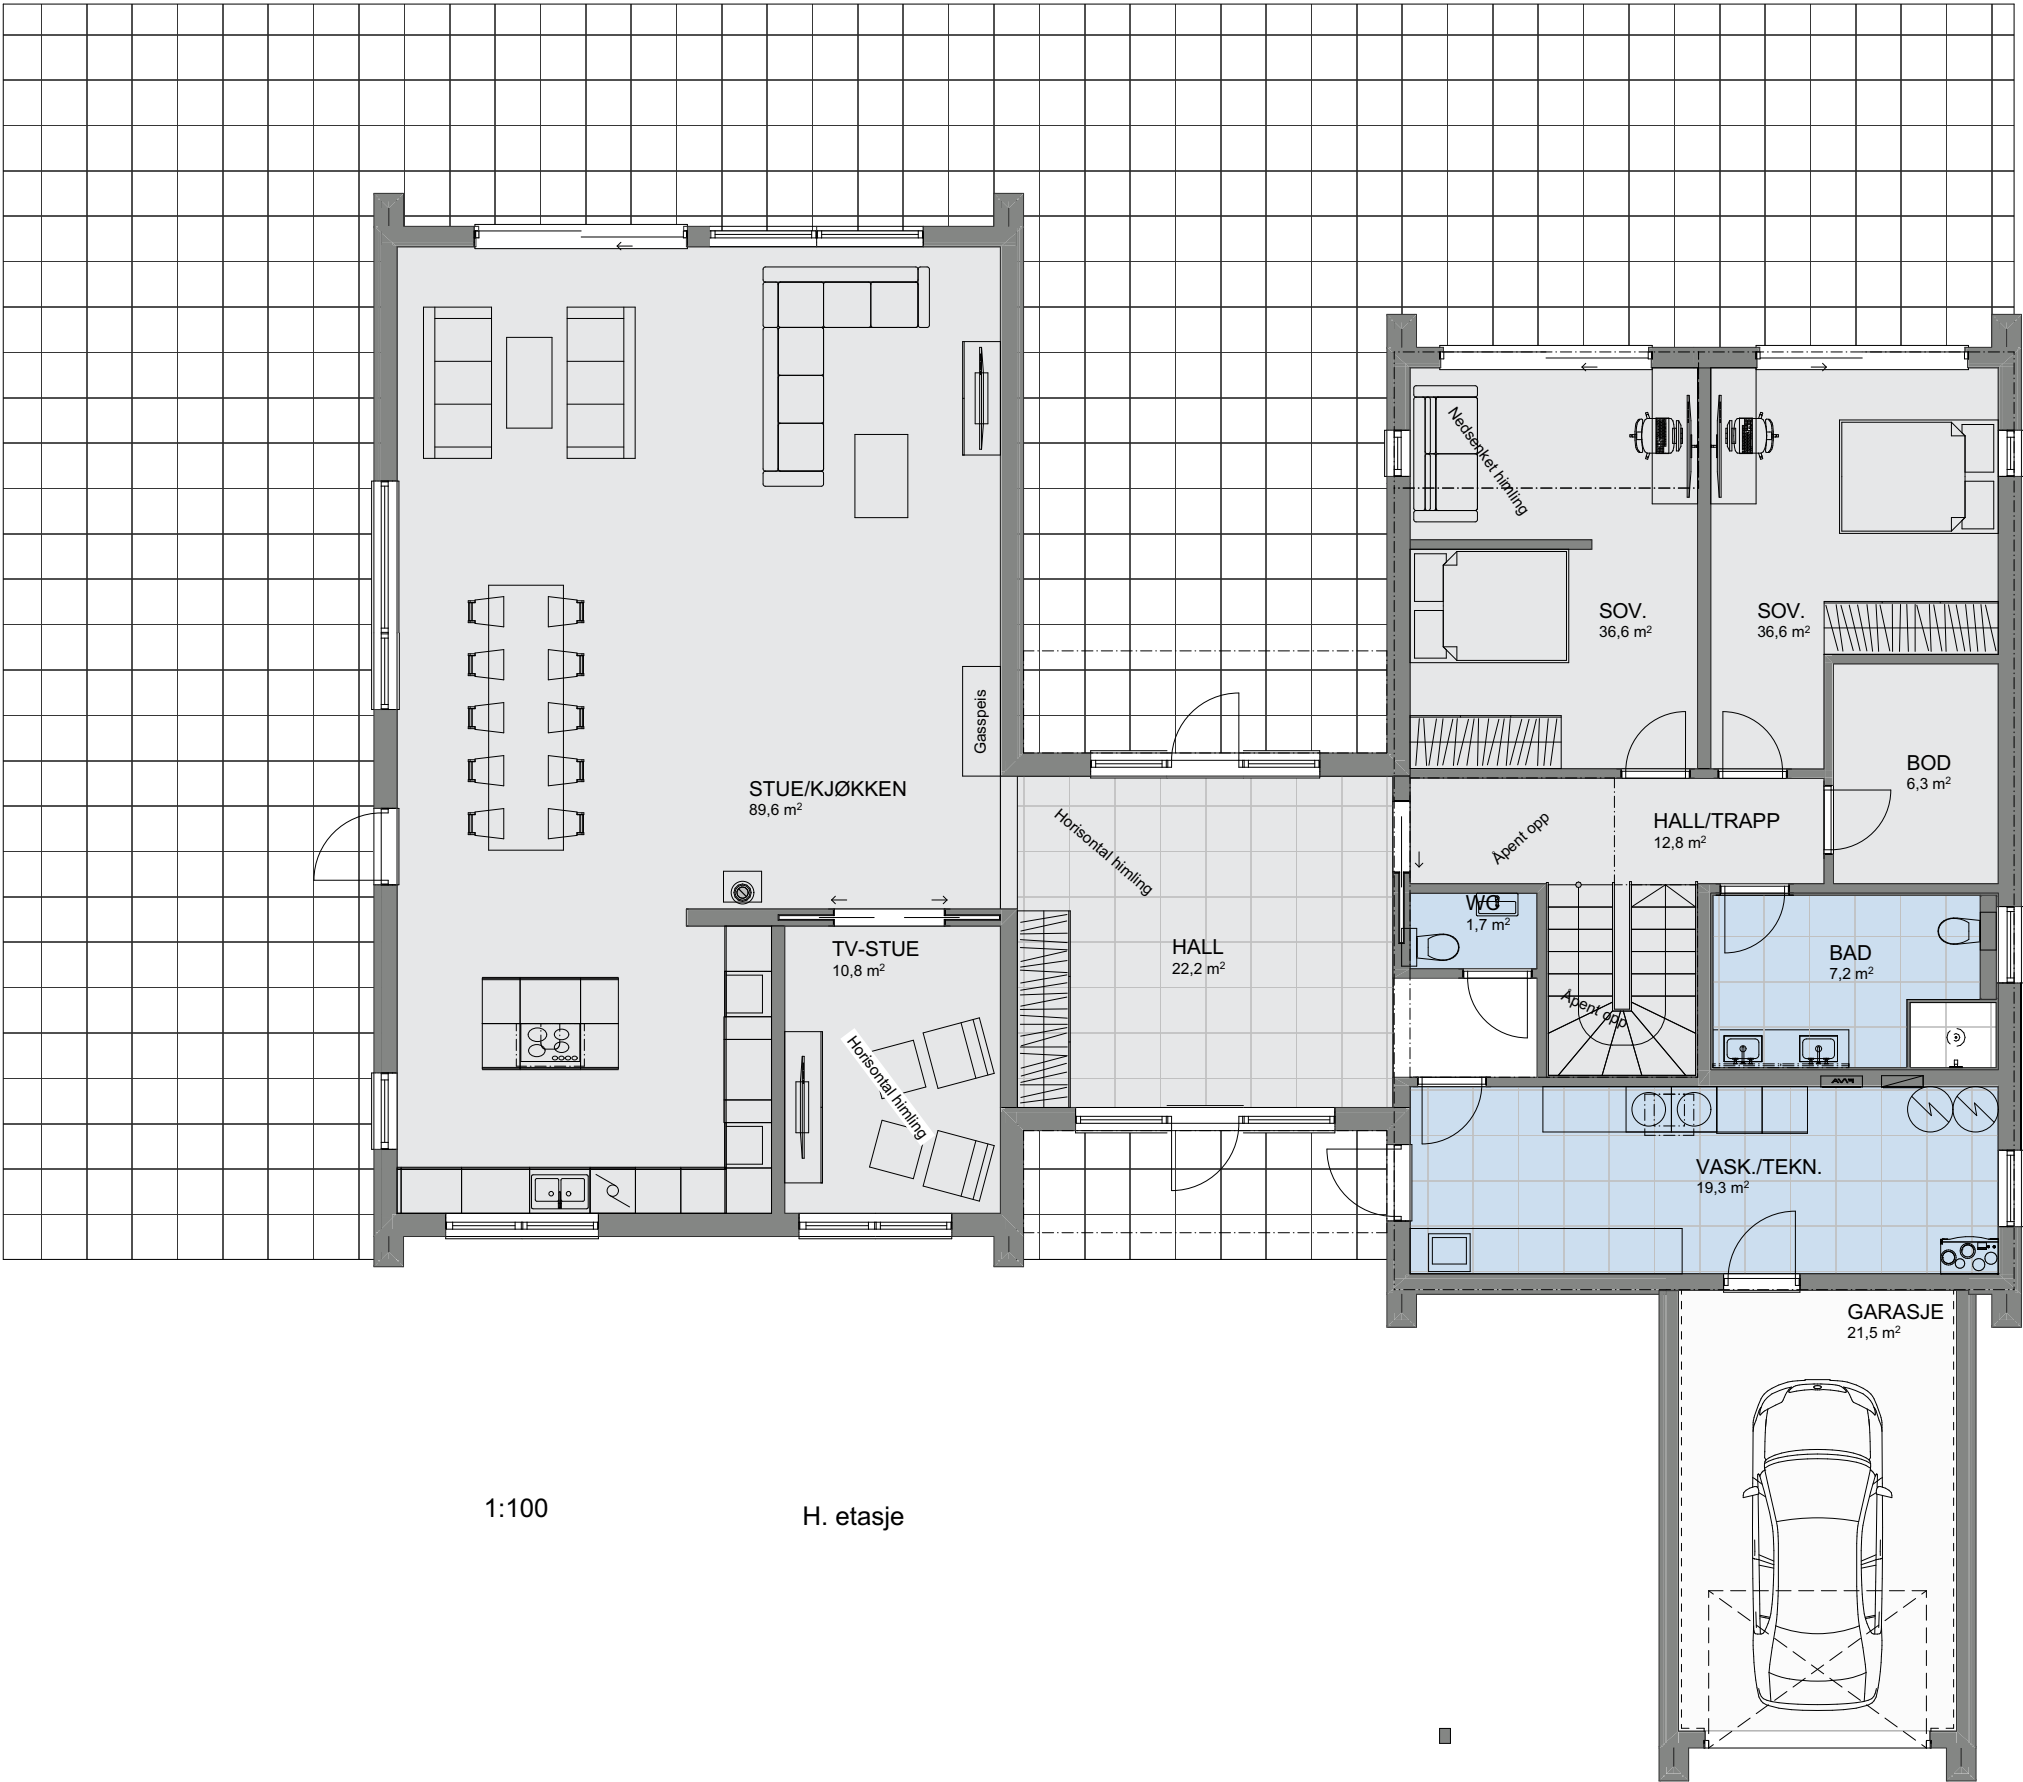

1:100

H. etasje

P-ROM		
	H-etg	211,7
	2-etg	65,8
		277,5 m²

Tiltakshaver Christoffer Andersen
Forhandler M Bygg AS
Gran kommune

Tegningsnr.: 605
Gnr./Bnr.: 93/9
Prosjektnr.: 240054
Dato: 15.04.24




VESTLANDS HUS

Arkitekter

Rev.	Sign.

VESTLANDSHUS ARKITEKTER AS - 6018 ÅLESUND - TLF 70178900
TEGNINGEN MÅ HVERKEN HELT ELLER DELVIS KOPIERES ELLER BENYTTES VED TILTAK SOM VESTLANDSHUS IKKE MEDVIRKER I

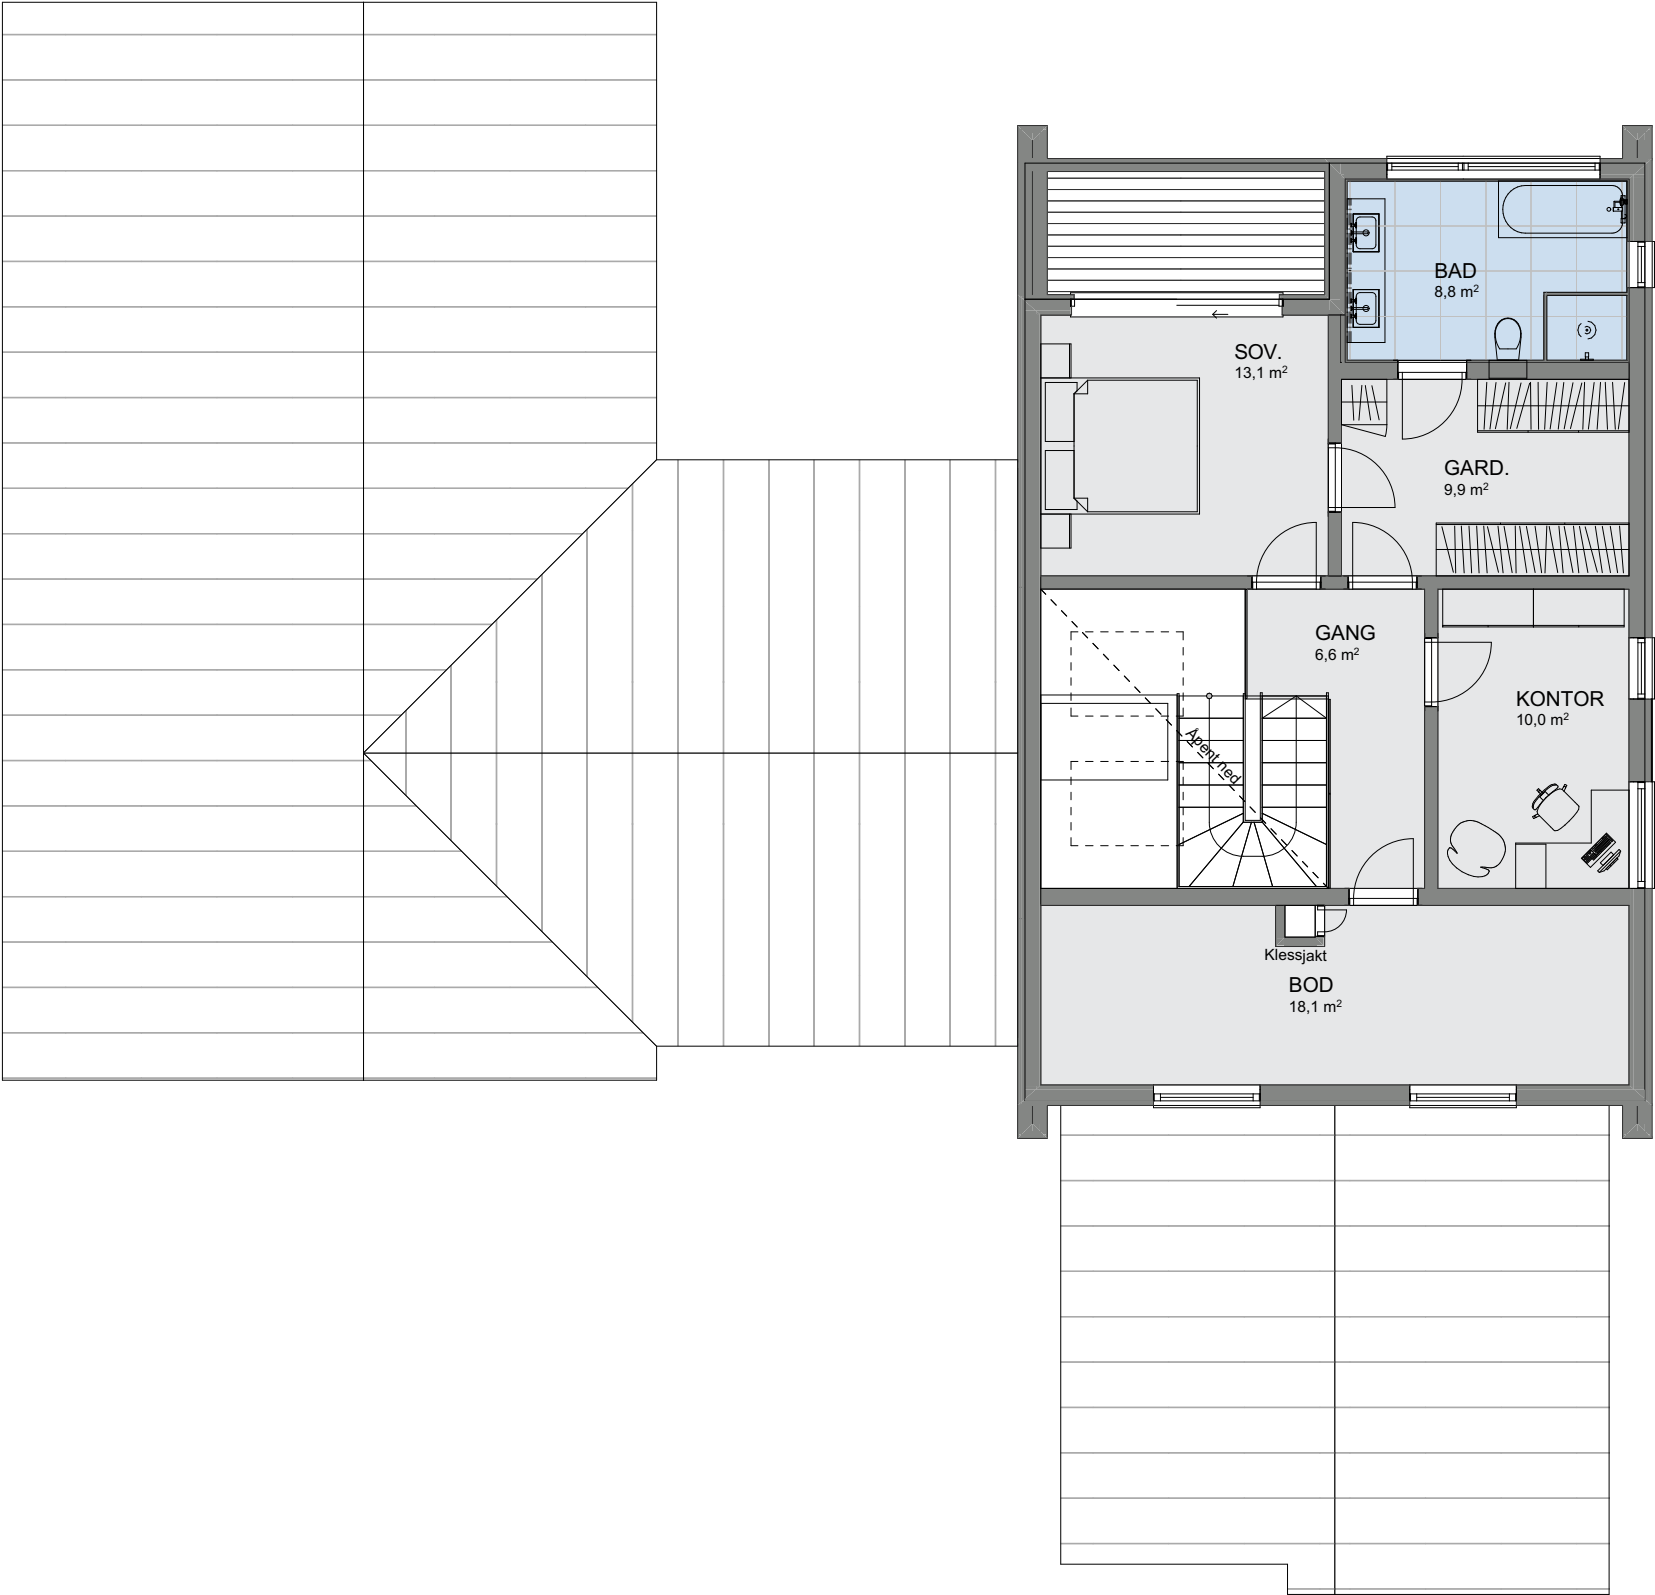

1:100 2. etasje