

Tiltakshaver Anne M Norekvål og Jens Martin Svennes
Forhandler Seimen AS
Draugsvollbakkane 35, 5713 Vossestrand



Tegningsnr.: 601
Gnr./Bnr.: 263/61
Prosjektnr.: 240071
Dato: 22.04.2024

VESTLANDSHUS ARKITEKTER AS - 6018 ÅLESUND - TLF 70178900

TEGNINGEN MÅ HVERKEN HELT ELLER DELVIS KOPIERES ELLER BENYTTES VED TILTAK SOM VESTLANDSHUS IKKE MEDVIRKER I


VESTLANDS HUS
Arkitekter

01	vh
Rev.	Sign.

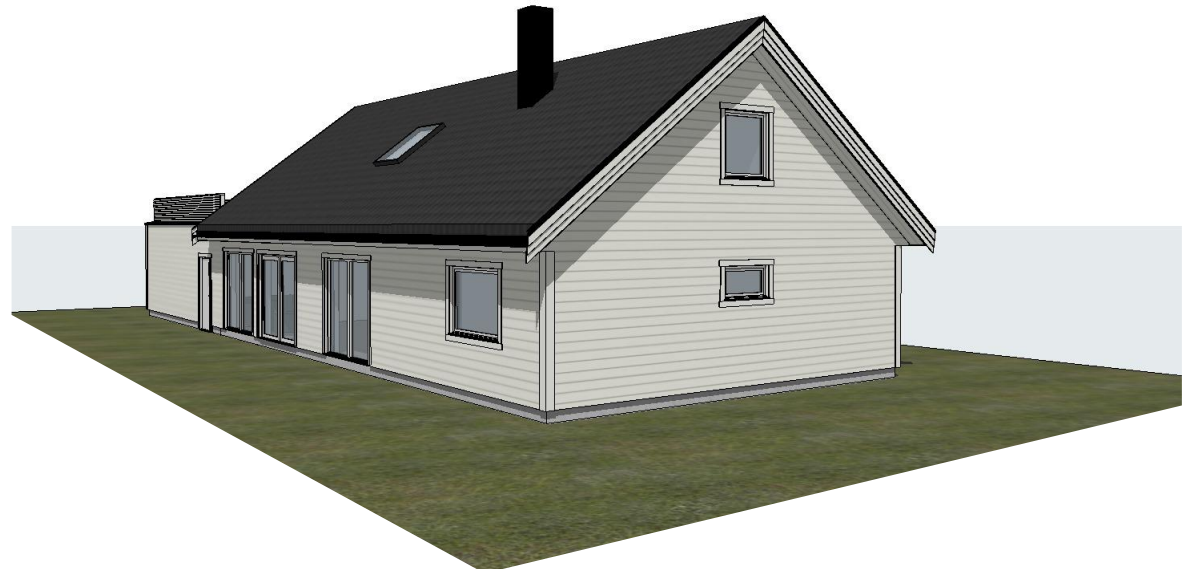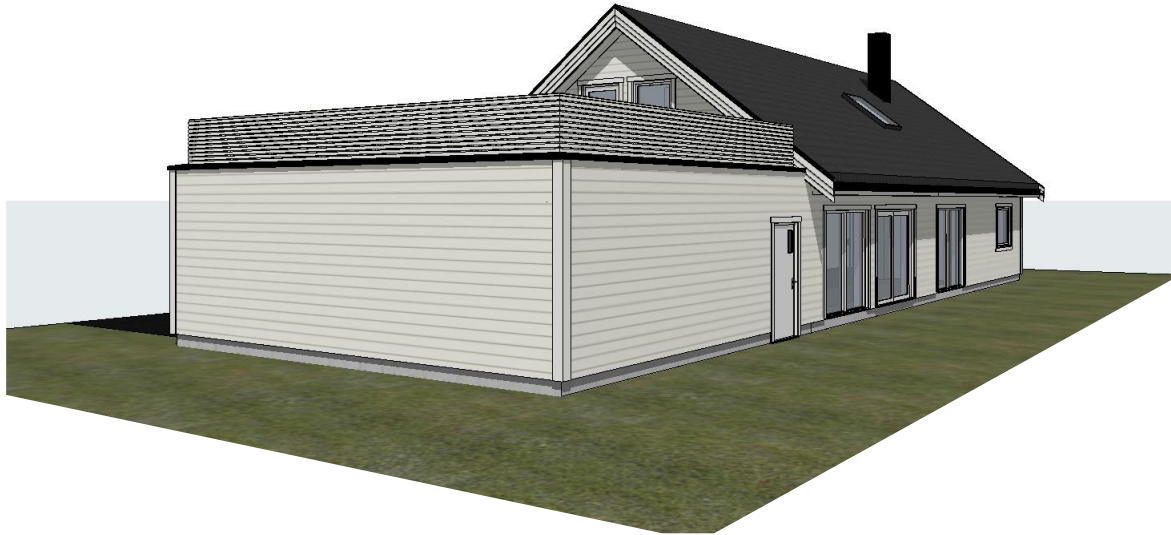

Tiltakshaver Anne M Norekvål og Jens Martin Svennes
Forhandler Seimen AS
Draugsvollbakkane 35, 5713 Vossestrand



Tegningsnr.: 602
Gnr./Bnr.: 263/61
Prosjektnr.: 240071
Dato: 22.04.2024

VESTLANDSHUS ARKITEKTER AS - 6018 ÅLESUND - TLF 70178900

TEGNINGEN MÅ HVERKEN HELT ELLER DELVIS KOPIERES ELLER BENYTTES VED TILTAK SOM VESTLANDSHUS IKKE MEDVIRKER I


VESTLANDS HUS
Arkitekter

01	vh
Rev.	Sign.

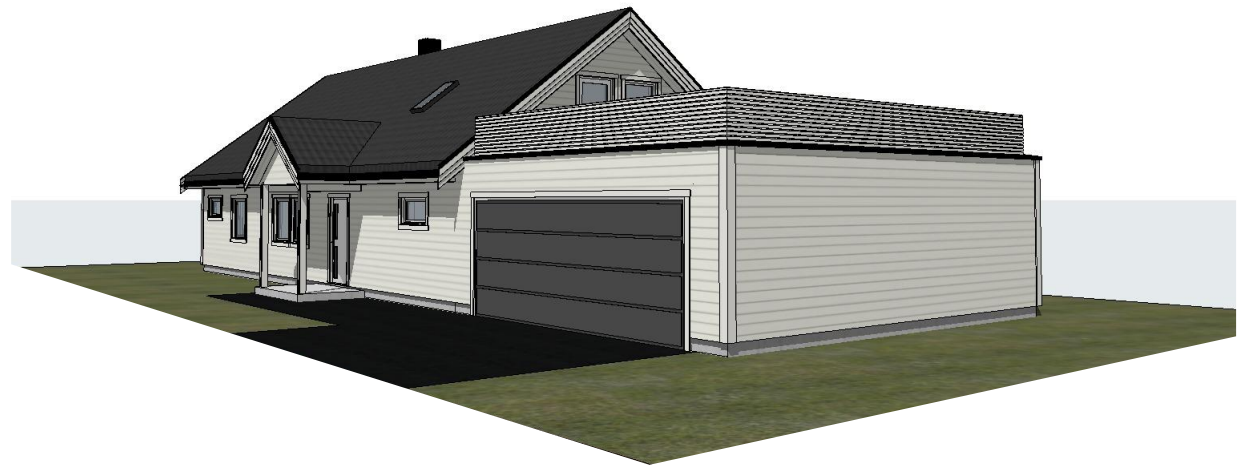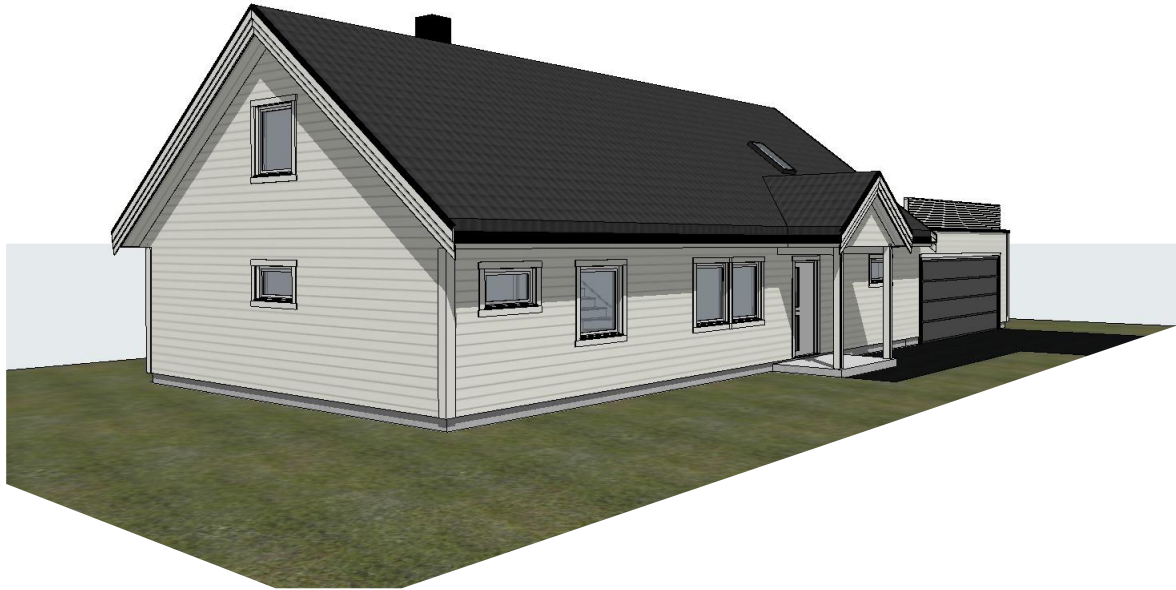

Tiltakshaver Anne M Norekvål og Jens Martin Svennes
Forhandler Seimen AS
Draugsvollbakkane 35, 5713 Vossestrand


Tegningsnr.: 604
Gnr./Bnr.: 263/61
Prosjektnr.: 240071
Dato: 22.04.2024

VESTLANDS HUS
Arkitekter

01	vh
Rev.	Sign.

VESTLANDSHUS ARKITEKTER AS - 6018 ÅLESUND - TLF 70178900

TEGNINGEN MÅ HVERKEN HELT ELLER DELVIS KOPIERES ELLER BENYTTES VED TILTAK SOM VESTLANDSHUS IKKE MEDVIRKER I

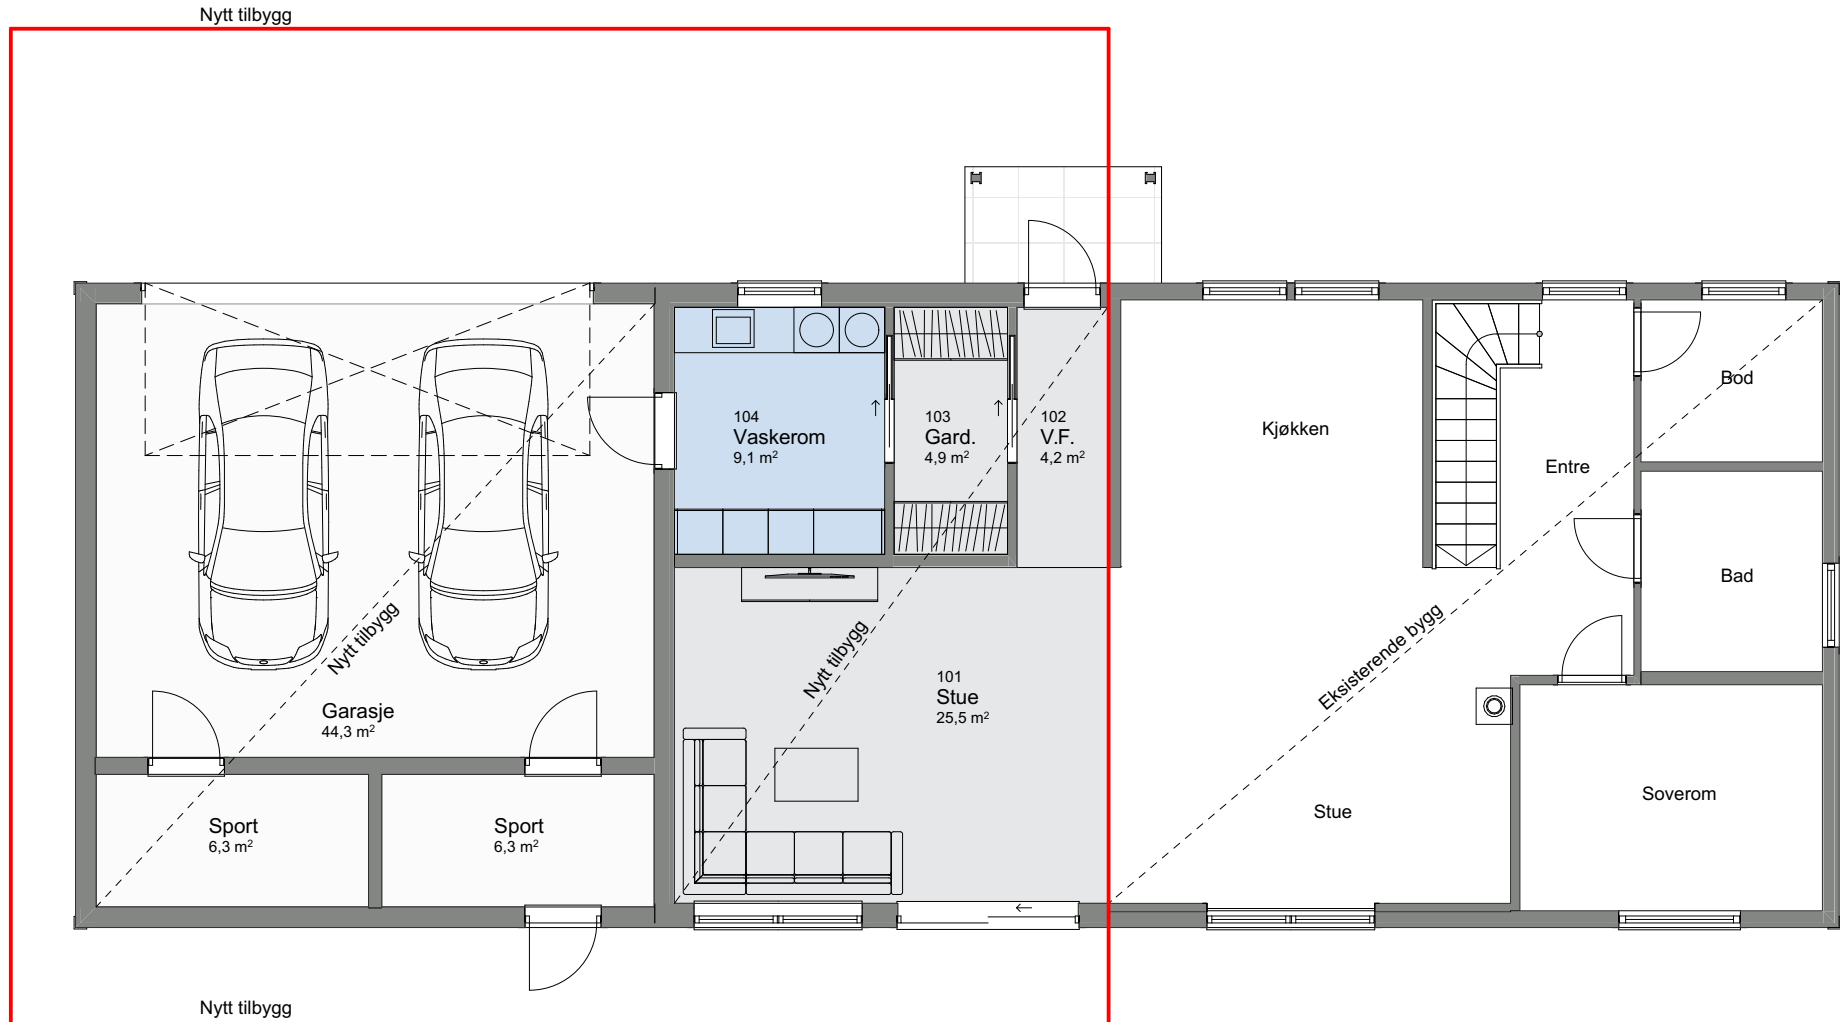

1:100

H. etasje

Tiltakshaver Anne M Norekvål og Jens Martin Svennes
Forhandler Seimen AS
Draugsvollbakkane 35, 5713 Vossestrand


Tegningsnr.: 605
Gnr./Bnr. 263/61
Prosjektnr.: 240071
Dato: 22.04.2024

VESTLANDS HUS
Arkitekter

01	vh
Rev.	Sign.

VESTLANDSHUS ARKITEKTER AS - 6018 ÅLESUND - TLF 70178900

TEGNINGEN MÅ HVERKEN HELT ELLER DELVIS KOPIERES ELLER BENYTTES VED TILTAK SOM VESTLANDSHUS IKKE MEDVIRKER I

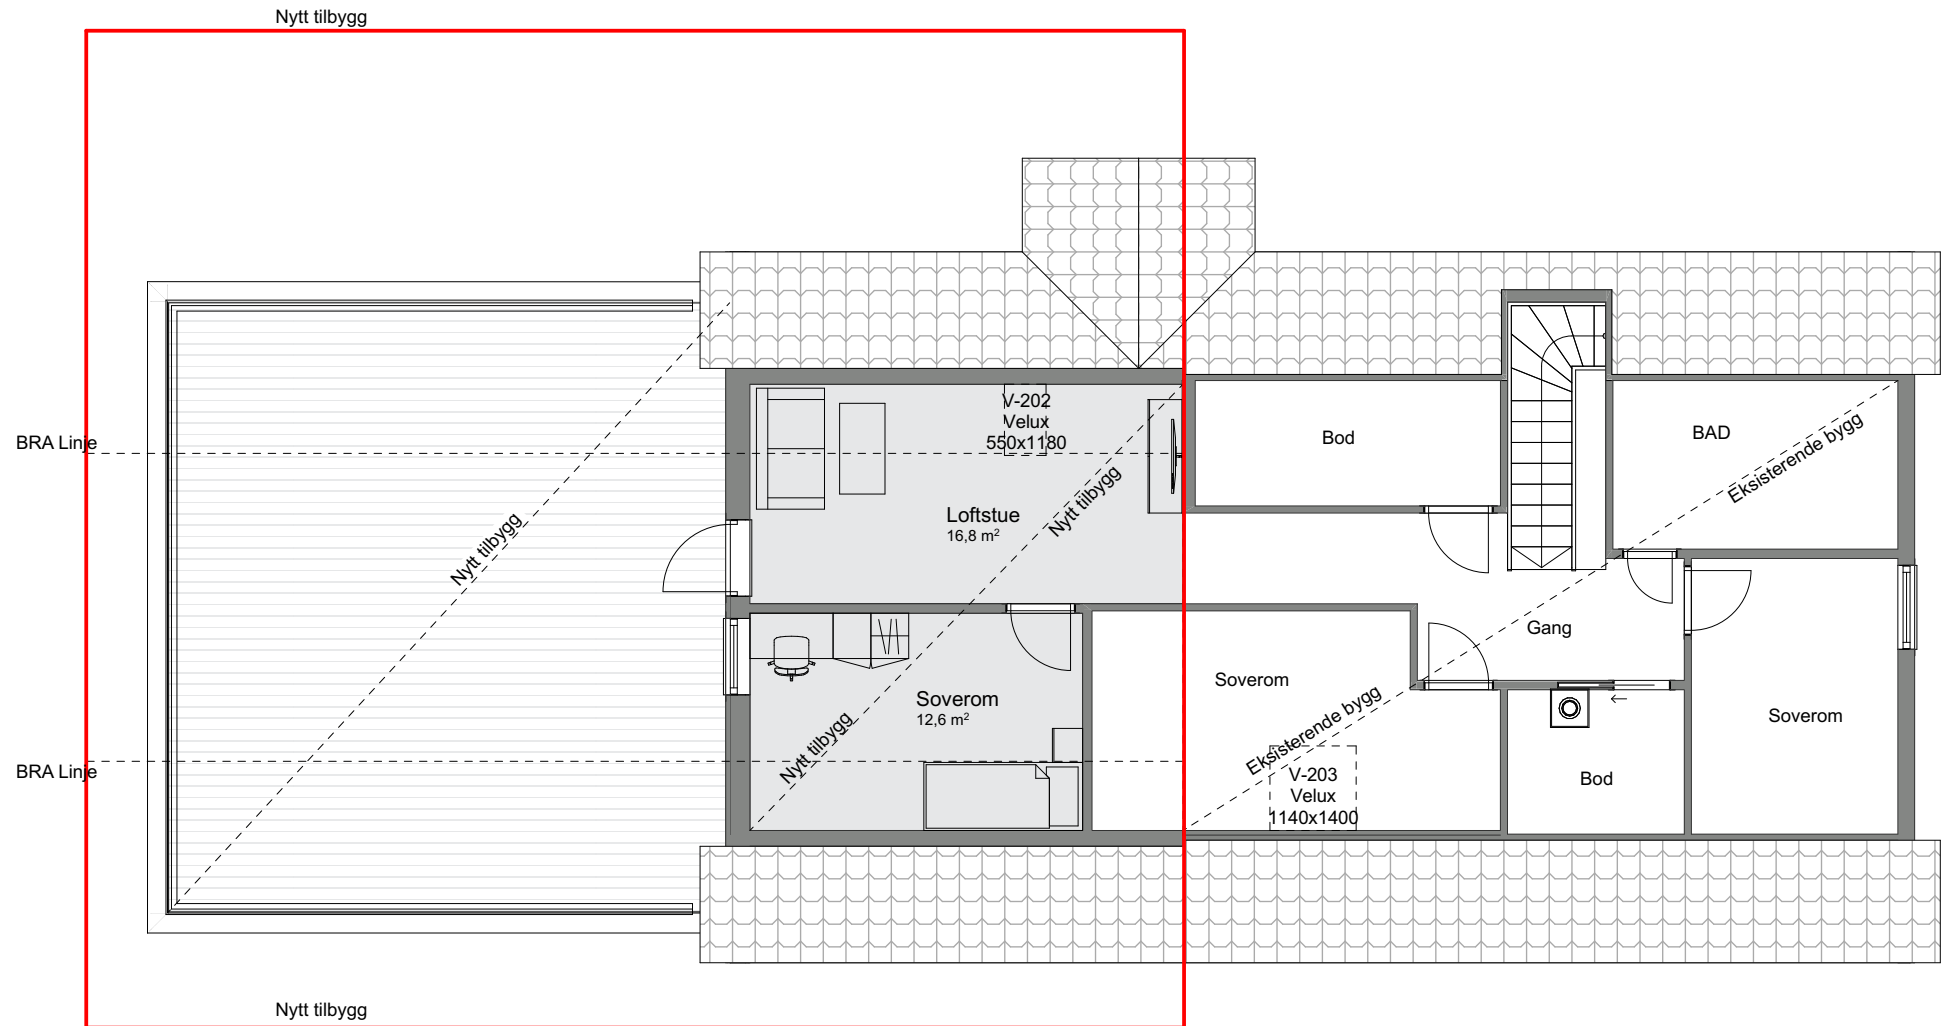

1:100 2. etasje