

Tiltak: Enebolig





TEGNINGEN MÅ HVERKEN HELT ELLER DELVIS KOPIERES ELLER BENYTTES VED TILTAK SOM VESTLANDSHUS IKKE MEDVIRKER I

Arealberegninger iht. NS-3940		
BRA		
	H.etg - Overbygd areal	11,0
	H.etg - Garasje/Sport	55,1
	H.etg - Bod utv. trapp	4,0
	H.etg	88,9
	2.etg - Overbygd areal	6,2
	2.etg	91,4
		256,5 m²
BYA		
	Overbygd areal	10,4
	Bygningskropp	175,8
		186,2 m²
P-ROM		
	H.etg	88,9
		88,9 m²
BTA		
	Garasje	42,5
		42,5 m²




Tiltak: Enebolig

TEGNINGEN MÅ HVERKEN HELT ELLER DELVIS KOPIERES ELLER BENYTTES VED TILTAK SOM VESTLANDSHUS IKKE MEDVIRKER I

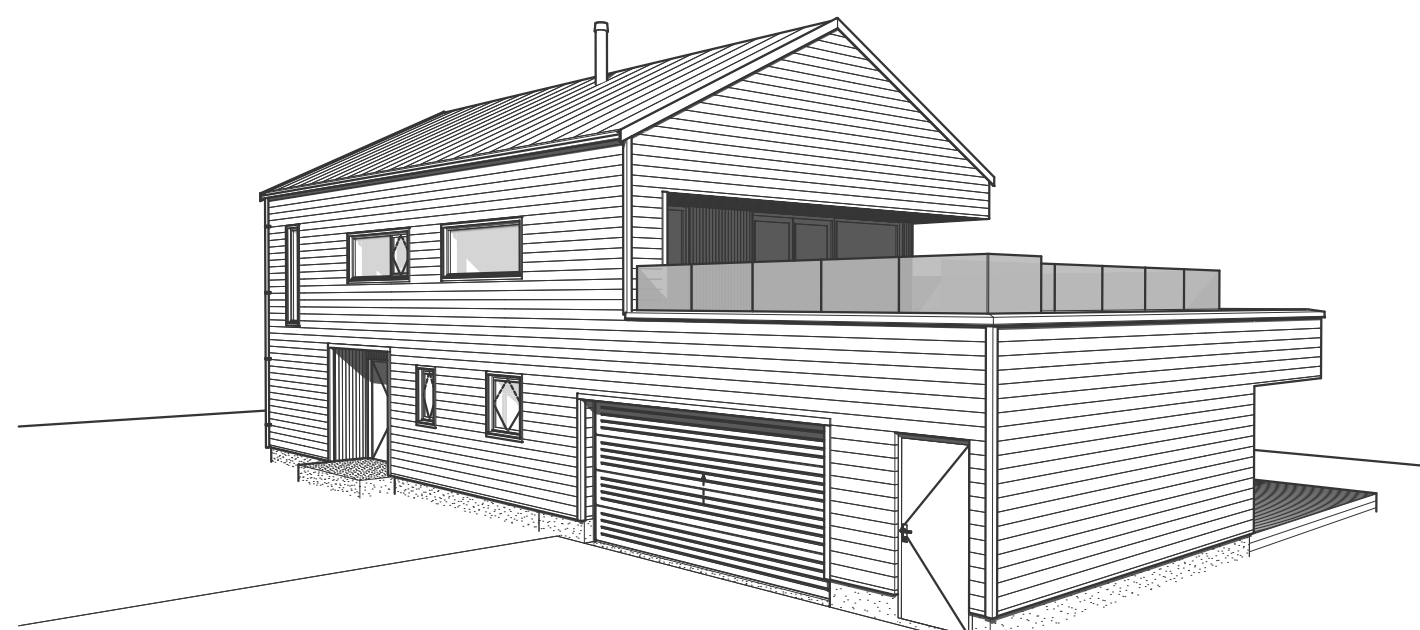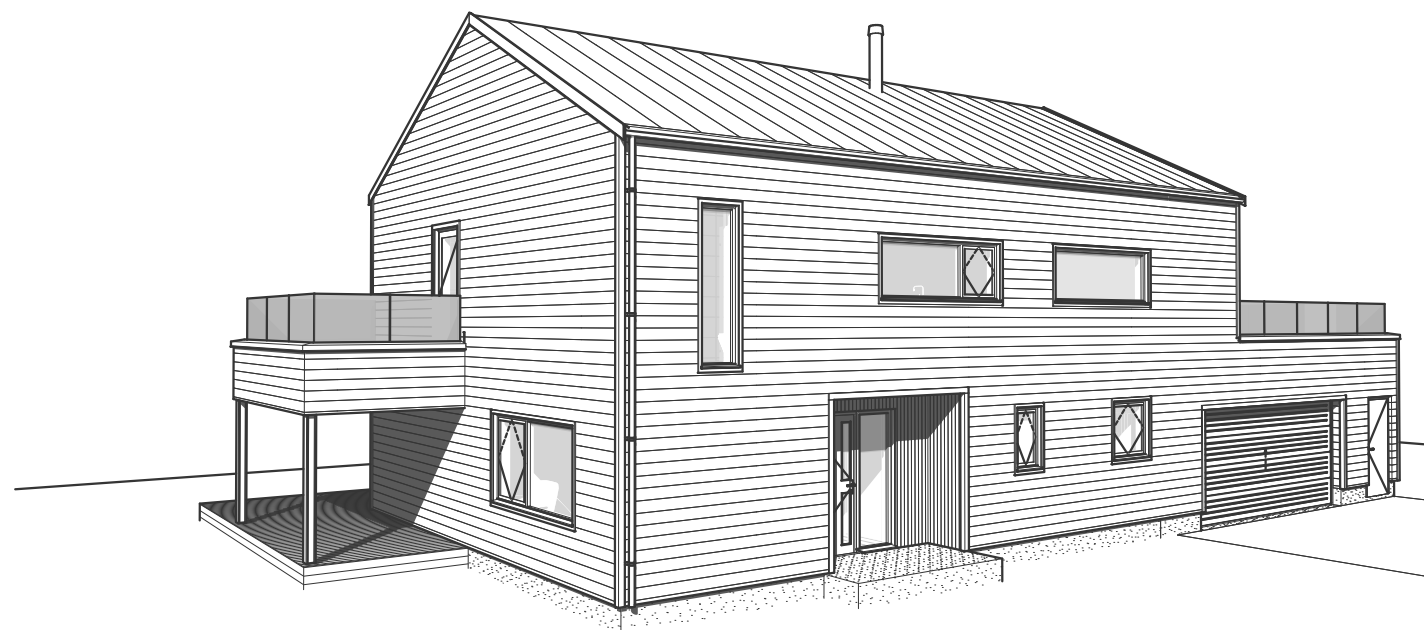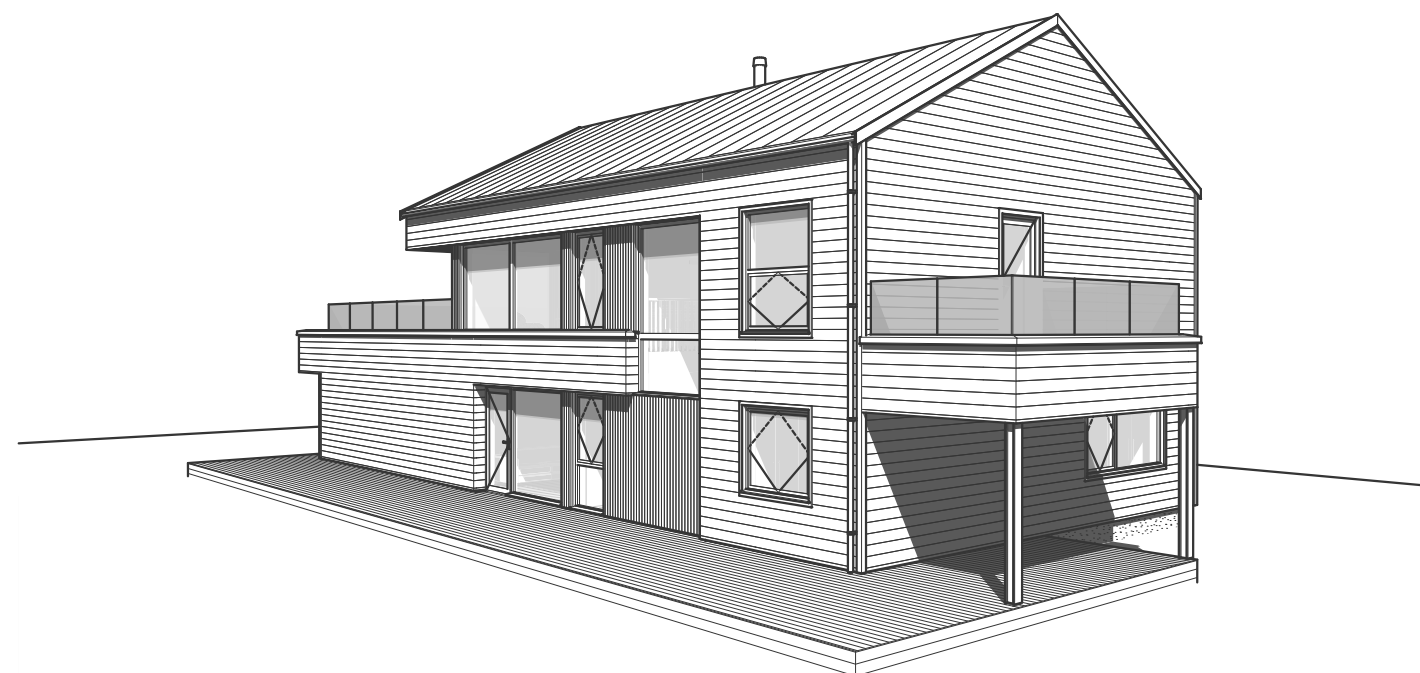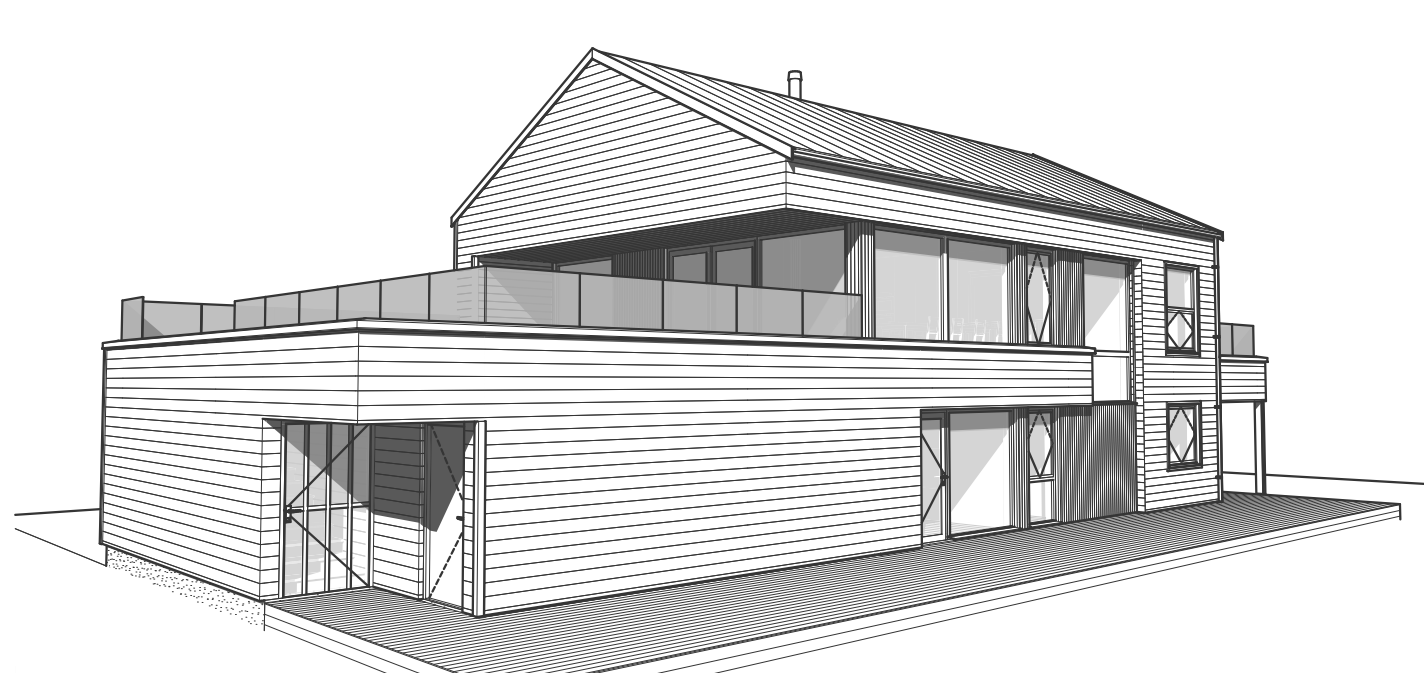


Tiltak: Enebolig

TEGNINGEN MÅ HVERKEN HELT ELLER DELVIS KOPIERES ELLER BENYTTES VED TILTAK SOM VESTLANDSHUS IKKE MEDVIRKER I

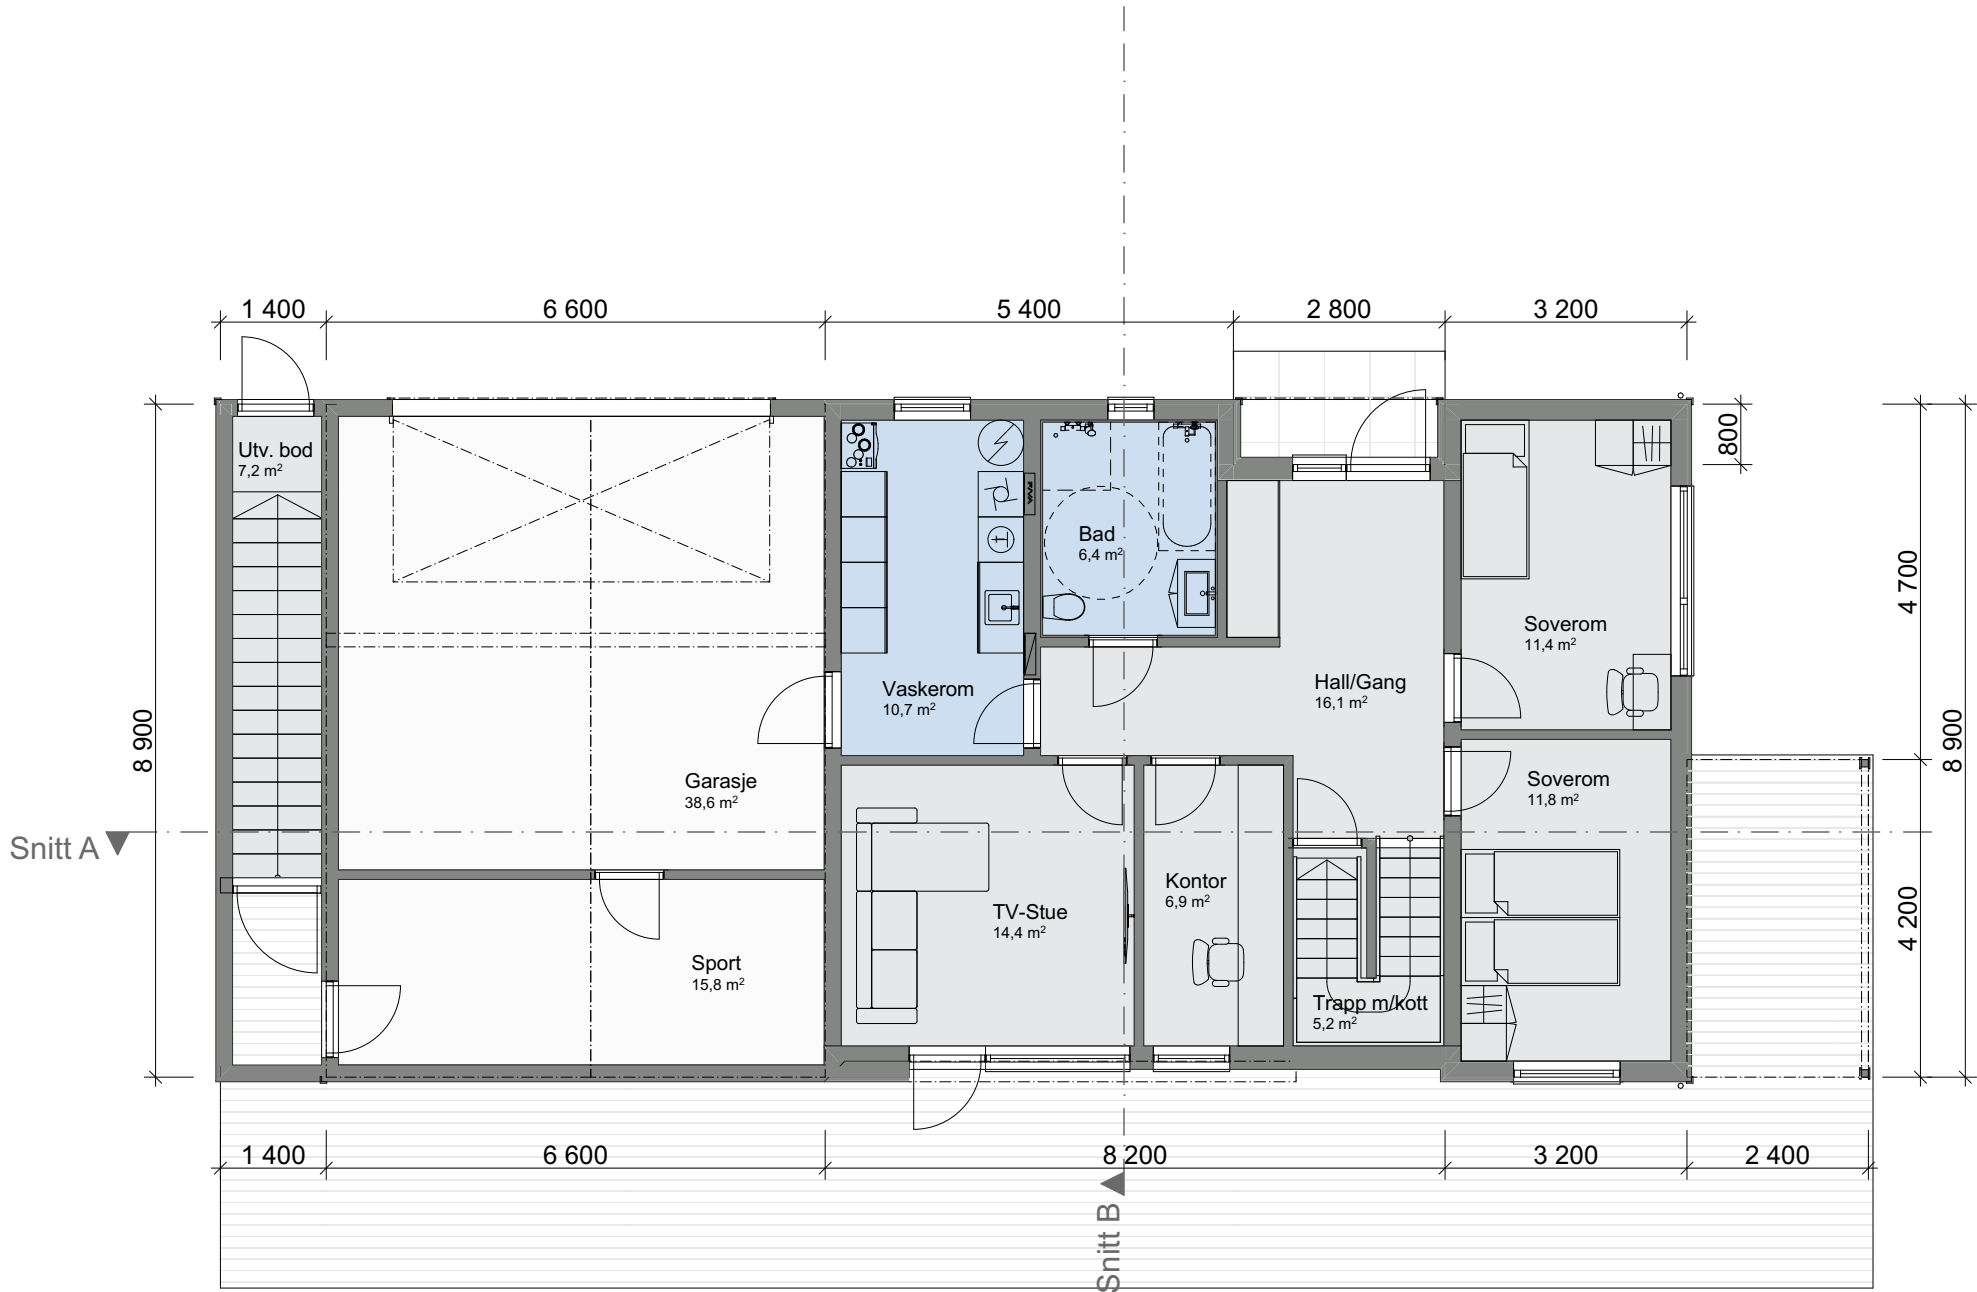

Tiltak: Enebolig

TEGNINGEN MÅ HVERKEN HELT ELLER DELVIS KOPIERES ELLER BENYTTES VED TILTAK SOM VESTLANDSHUS IKKE MEDVIRKER I

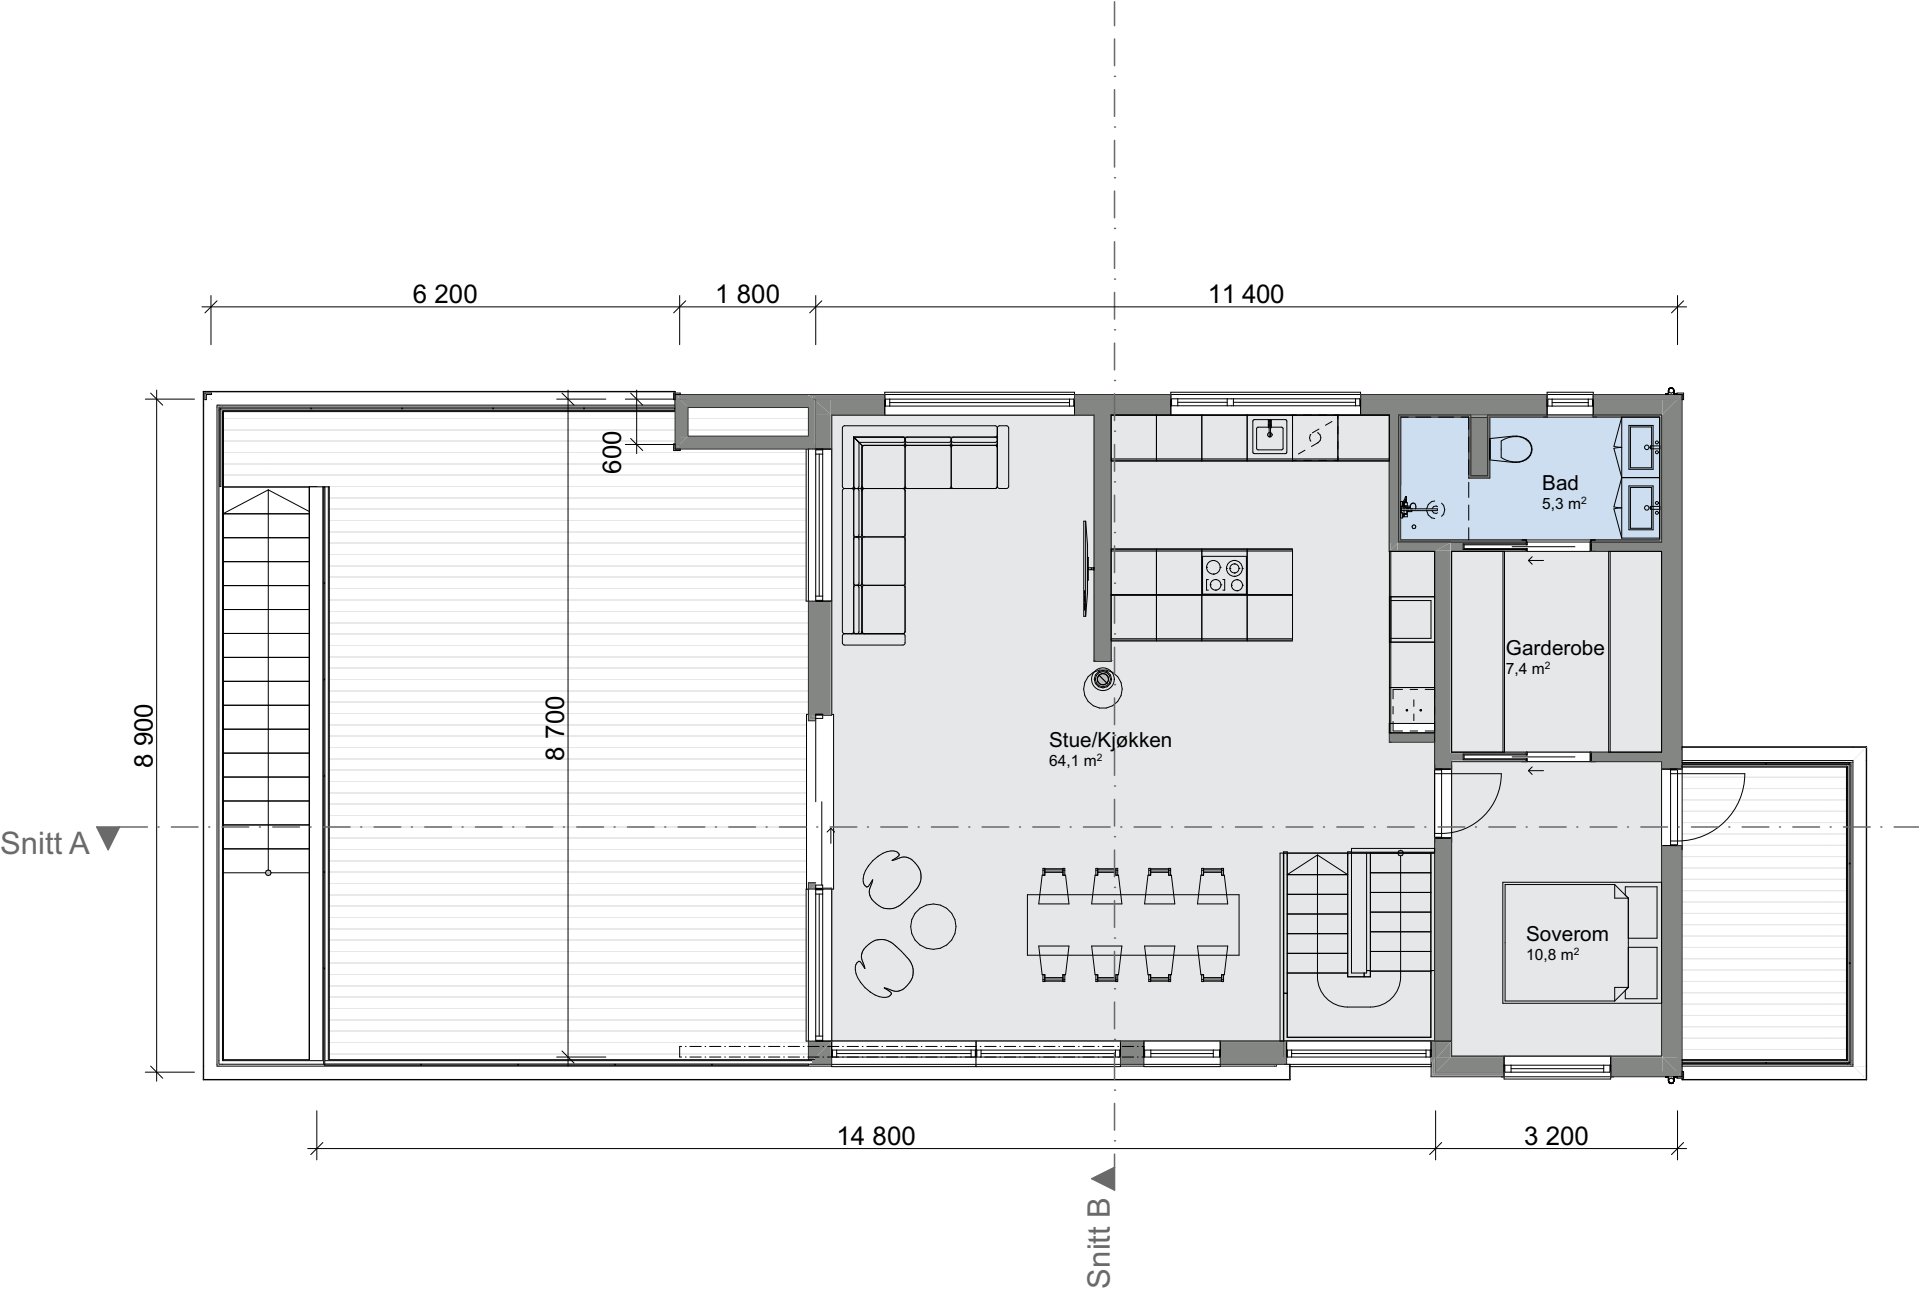

Tiltak: Enebolig

TEGNINGEN MÅ HVERKEN HELT ELLER DELVIS KOPIERES ELLER BENYTTES VED TILTAK SOM VESTLANDSHUS IKKE MEDVIRKER I

