
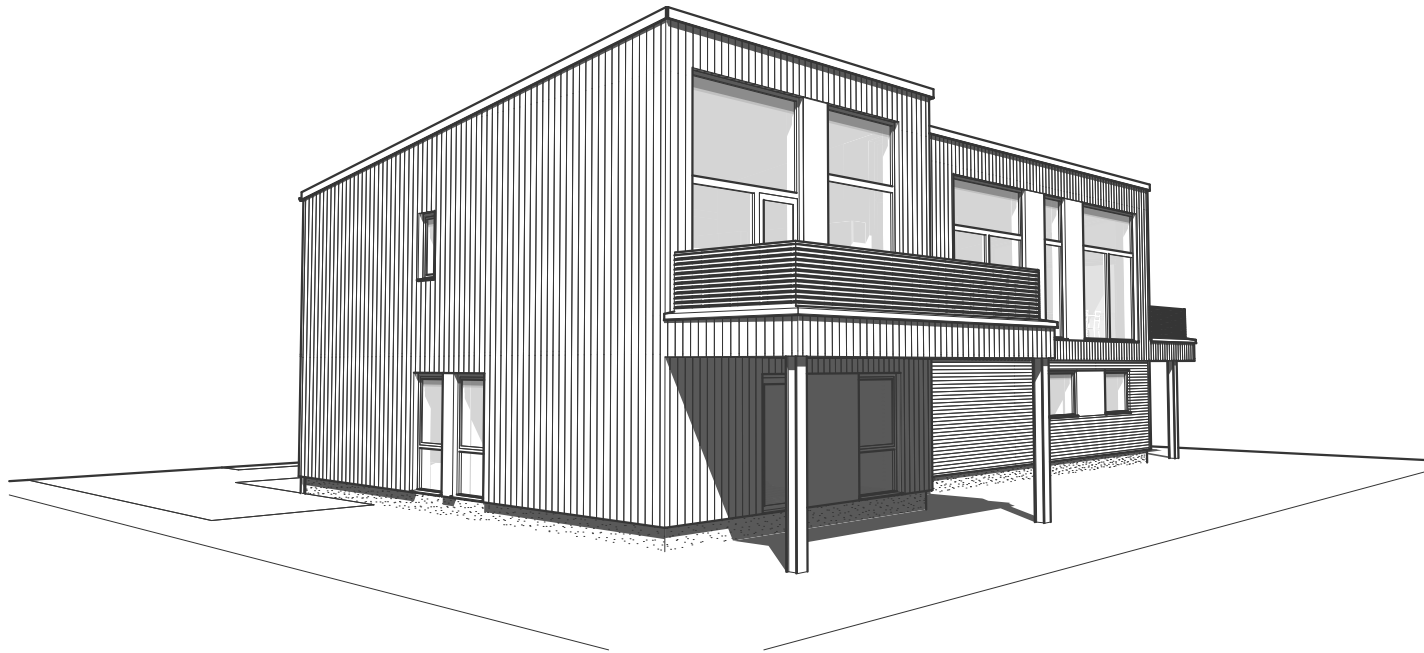
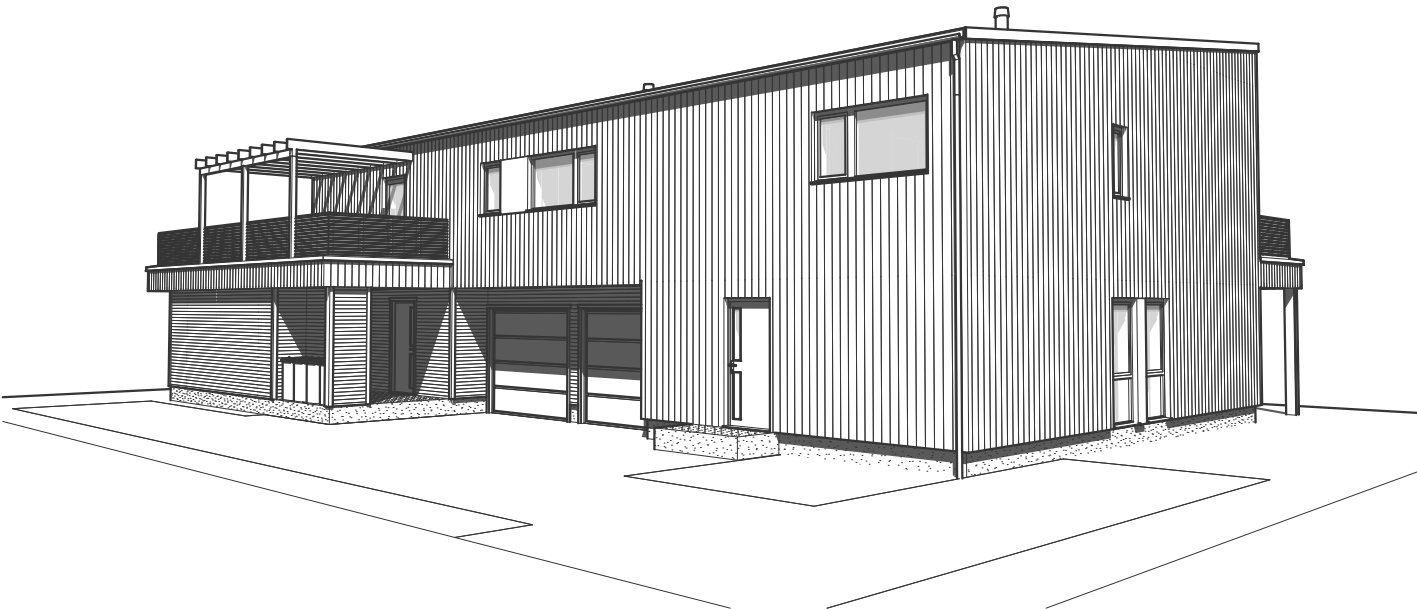


Tiltakshaver: **Beathe Løseth**

Forslagstegninger

TEGNINGEN MÅ HVERKEN HELT ELLER DELVIS KOPIERES ELLER BENYTTES VED TILTAK SOM VESTLANDSHUS IKKE MEDVIRKER I

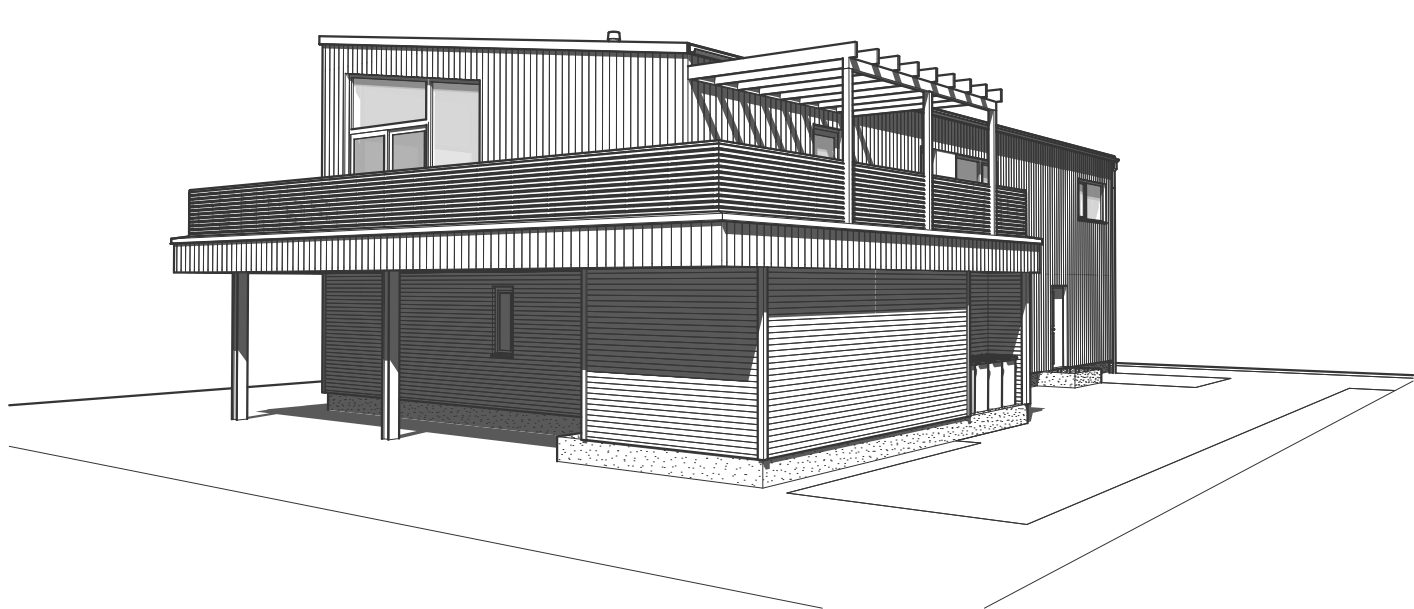

Prosjektnr.: **240076**
Forhandler: **Nordfjord Hus AS**
Fase : Forslagstegninger
Dato : 26.04.2024
Før søknadsarbeider igangsettes kontaktes VHA for ferdigstilling




Rev.	Beskrivelse

Tiltakshaver: Beathe Løseth

TEGNINGEN MÅ HVERKEN HELT ELLER DELVIS KOPIERES ELLER BENYTTES VED TILTAK SOM VESTLANDSHUS IKKE MEDVIRKER I

Forslagstegninger

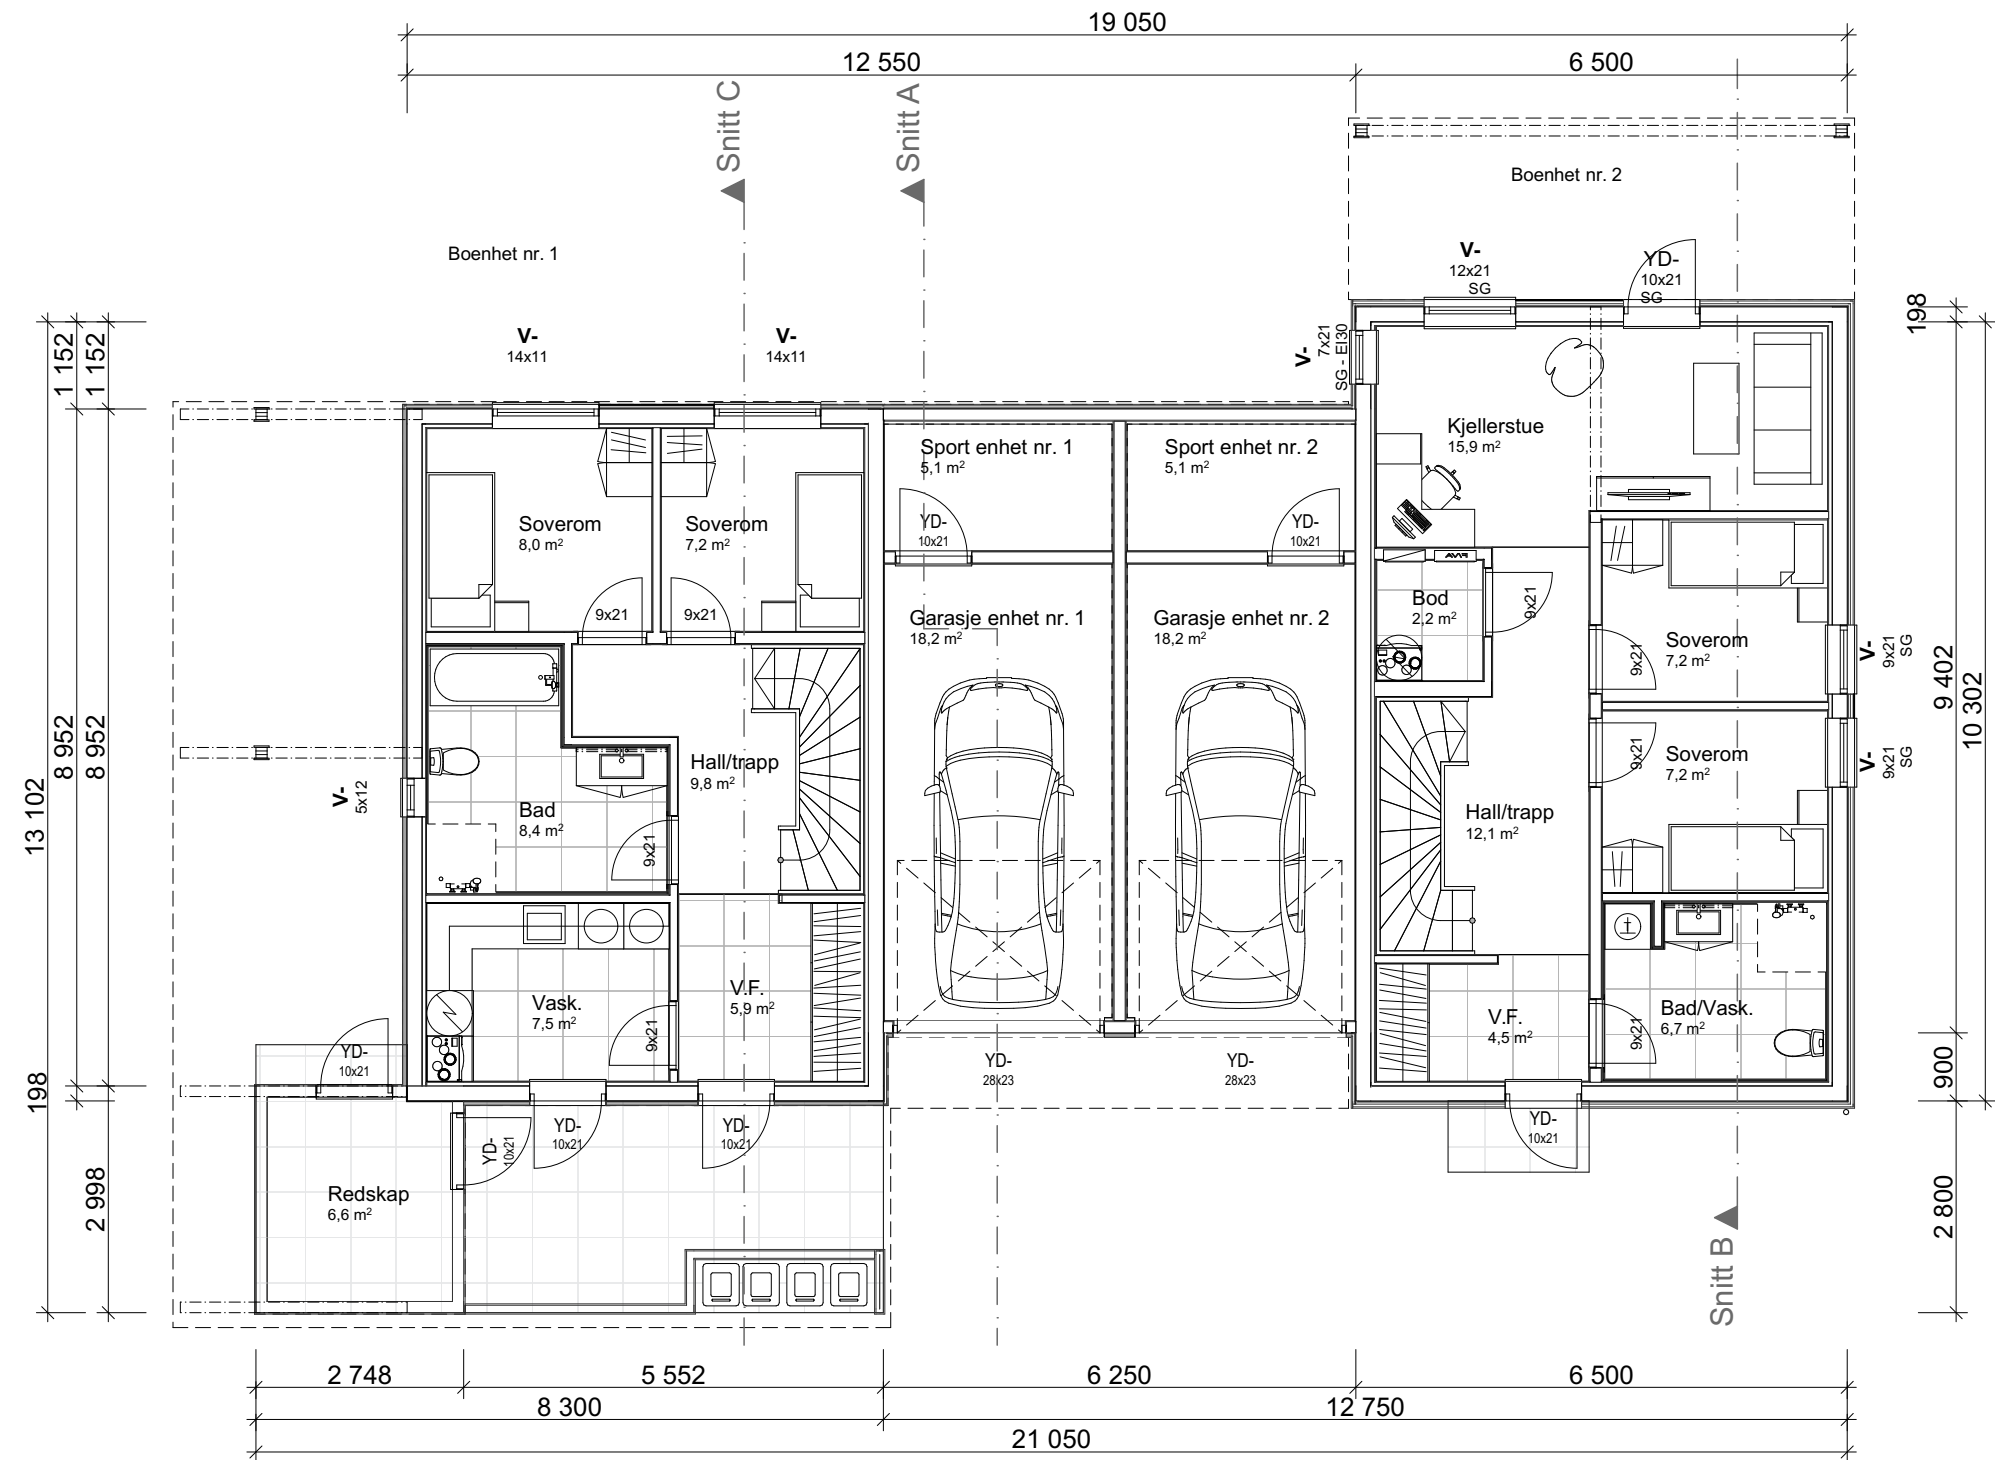

Arealberegninger iht. NS-3940		
BRA		
U-etg OA		51,4
U-etg boenhet nr. 2		59,6
U-etg boenhet nr. 1		49,9
H-etg lydvegg		3,8
H-etg boenhet nr. 2		59,6
H-etg boenhet nr. 1		104,6
Garasjer/sport		49,1
Boenhet nr. 1 - utv. bod		6,6
		384,7 m²
P-ROM		
U-etg boenhet nr. 2		56,5
U-etg boenhet nr. 1		49,9
H-etg boenhet nr. 2		59,6
H-etg boenhet nr. 1		100,2
		266,2 m²
BYA		
Overbygd		69,2
Bygningskropp		191,3
		260,5 m²
BTA		
Garasje enhet nr. 1		20,5
Garasje enhet nr. 2		20,5
		40,9 m²

Prosjektnr.: 240076
Forhandler: Nordfjord Hus AS
Fase : Forslagstegninger
Dato : 26.04.2024
Før søknadsarbeider igangsettes kontaktes VHA for ferdigstillelse




Rev.	Beskrivelse

Tiltakshaver: Beathe Løseth

TEGNINGEN MÅ HVERKEN HELT ELLER DELVIS KOPIERES ELLER BENYTTES VED TILTAK SOM VESTLANDSHUS IKKE MEDVIRKER I

Forslagstegninger

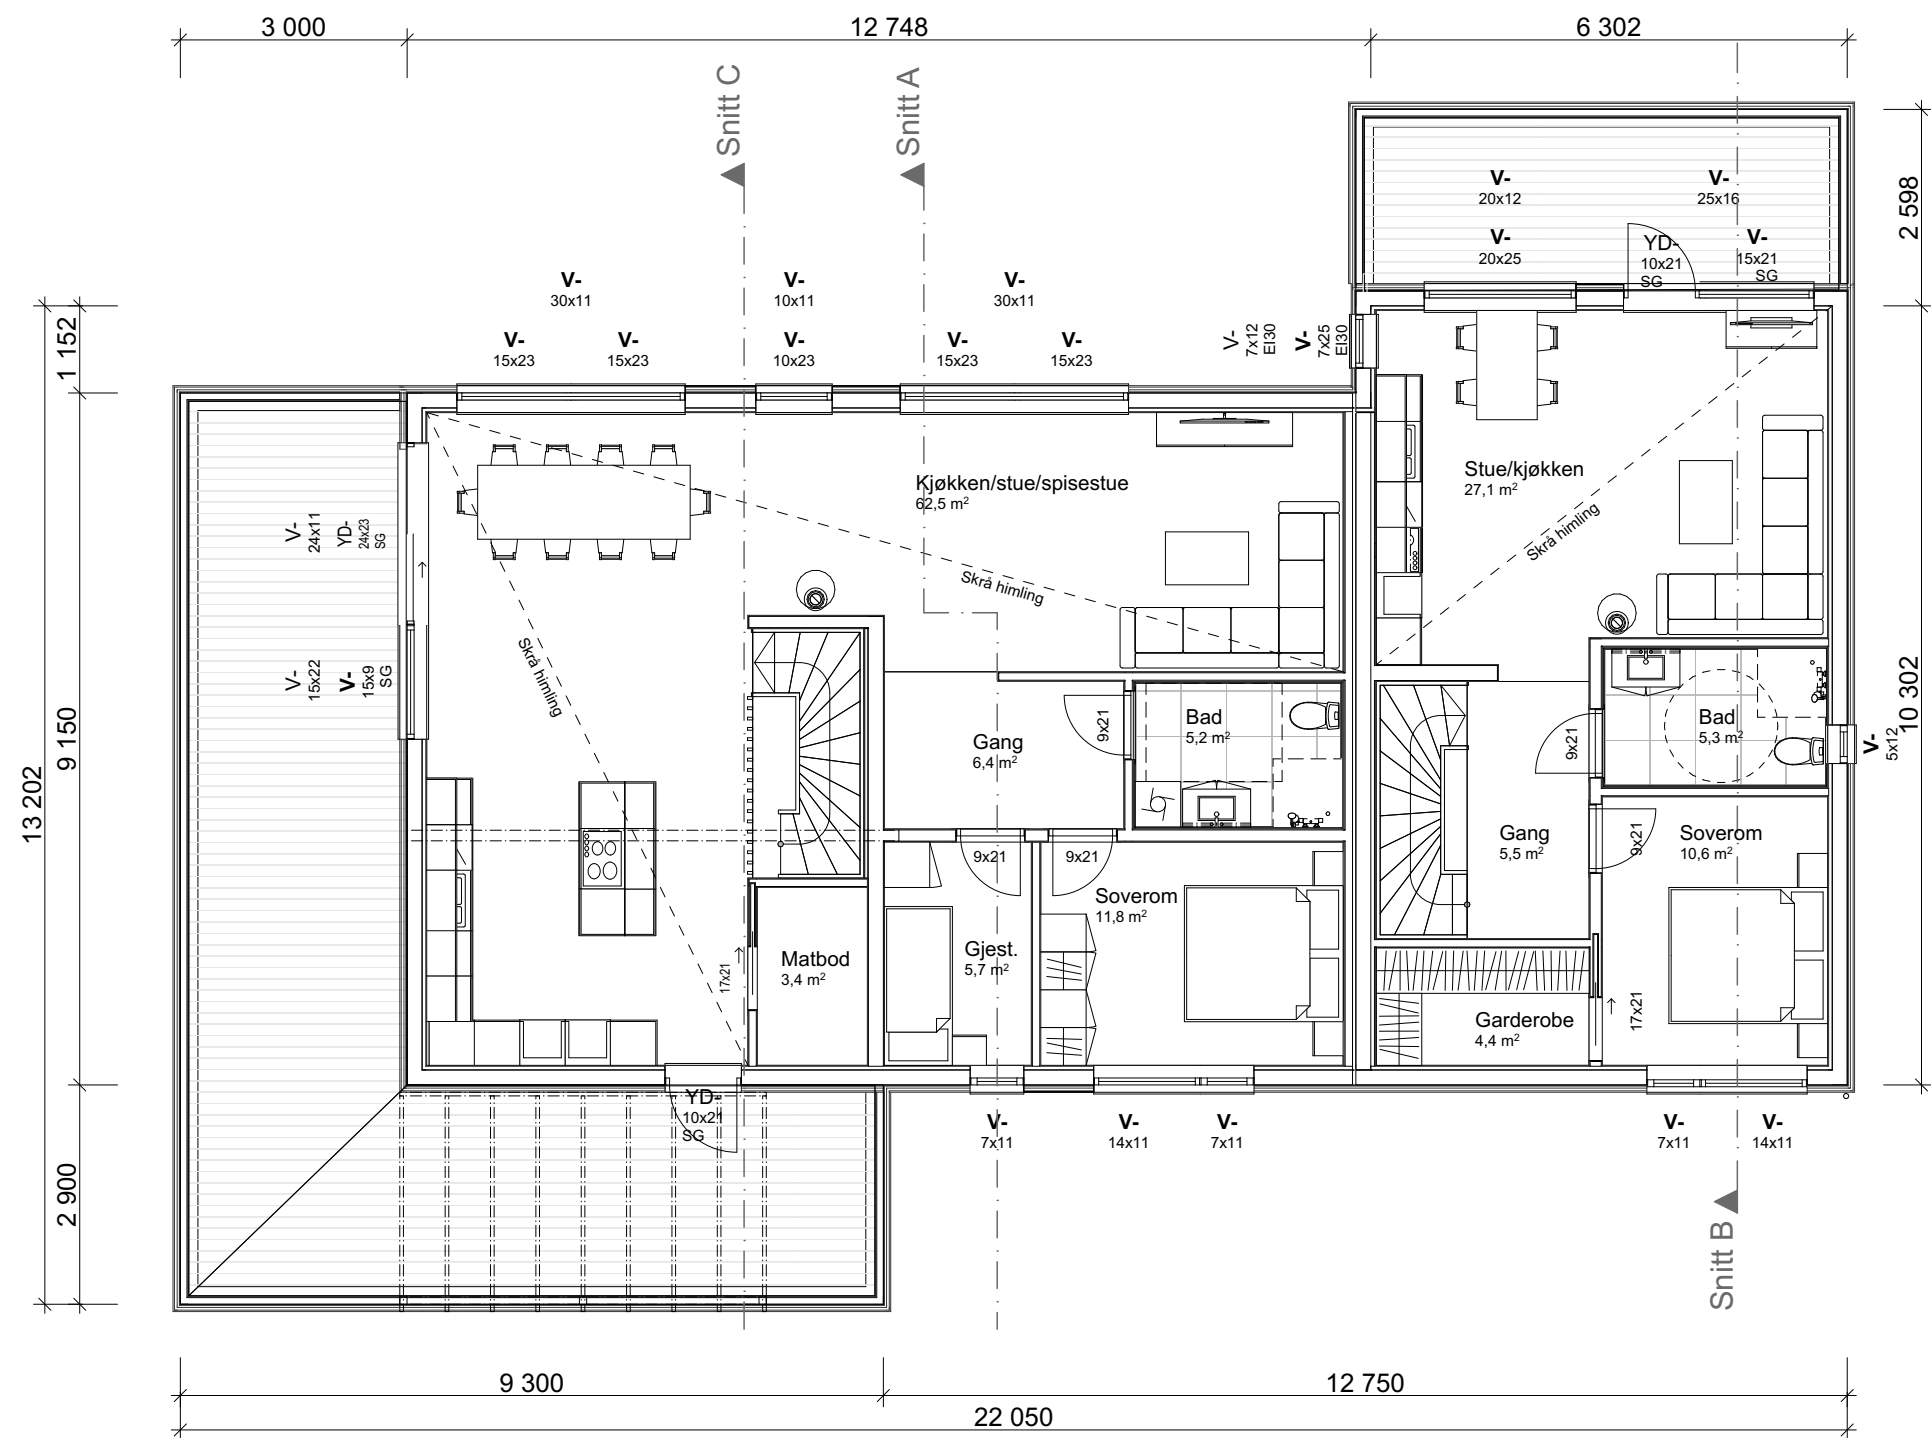

Prosjektnr.: 240076
Forhandler: Nordfjord Hus AS
Fase : Forslagstegninger
Dato : 26.04.2024
Før søknadsarbeider igangsettes kontaktes VHA for ferdigstillelse




Rev.	Beskrivelse

Tiltakshaver: Beathe Løseth

Forslagstegninger

TEGNINGEN MÅ HVERKEN HELT ELLER DELVIS KOPIERES ELLER BENYTTES VED TILTAK SOM VESTLANDSHUS IKKE MEDVIRKER I

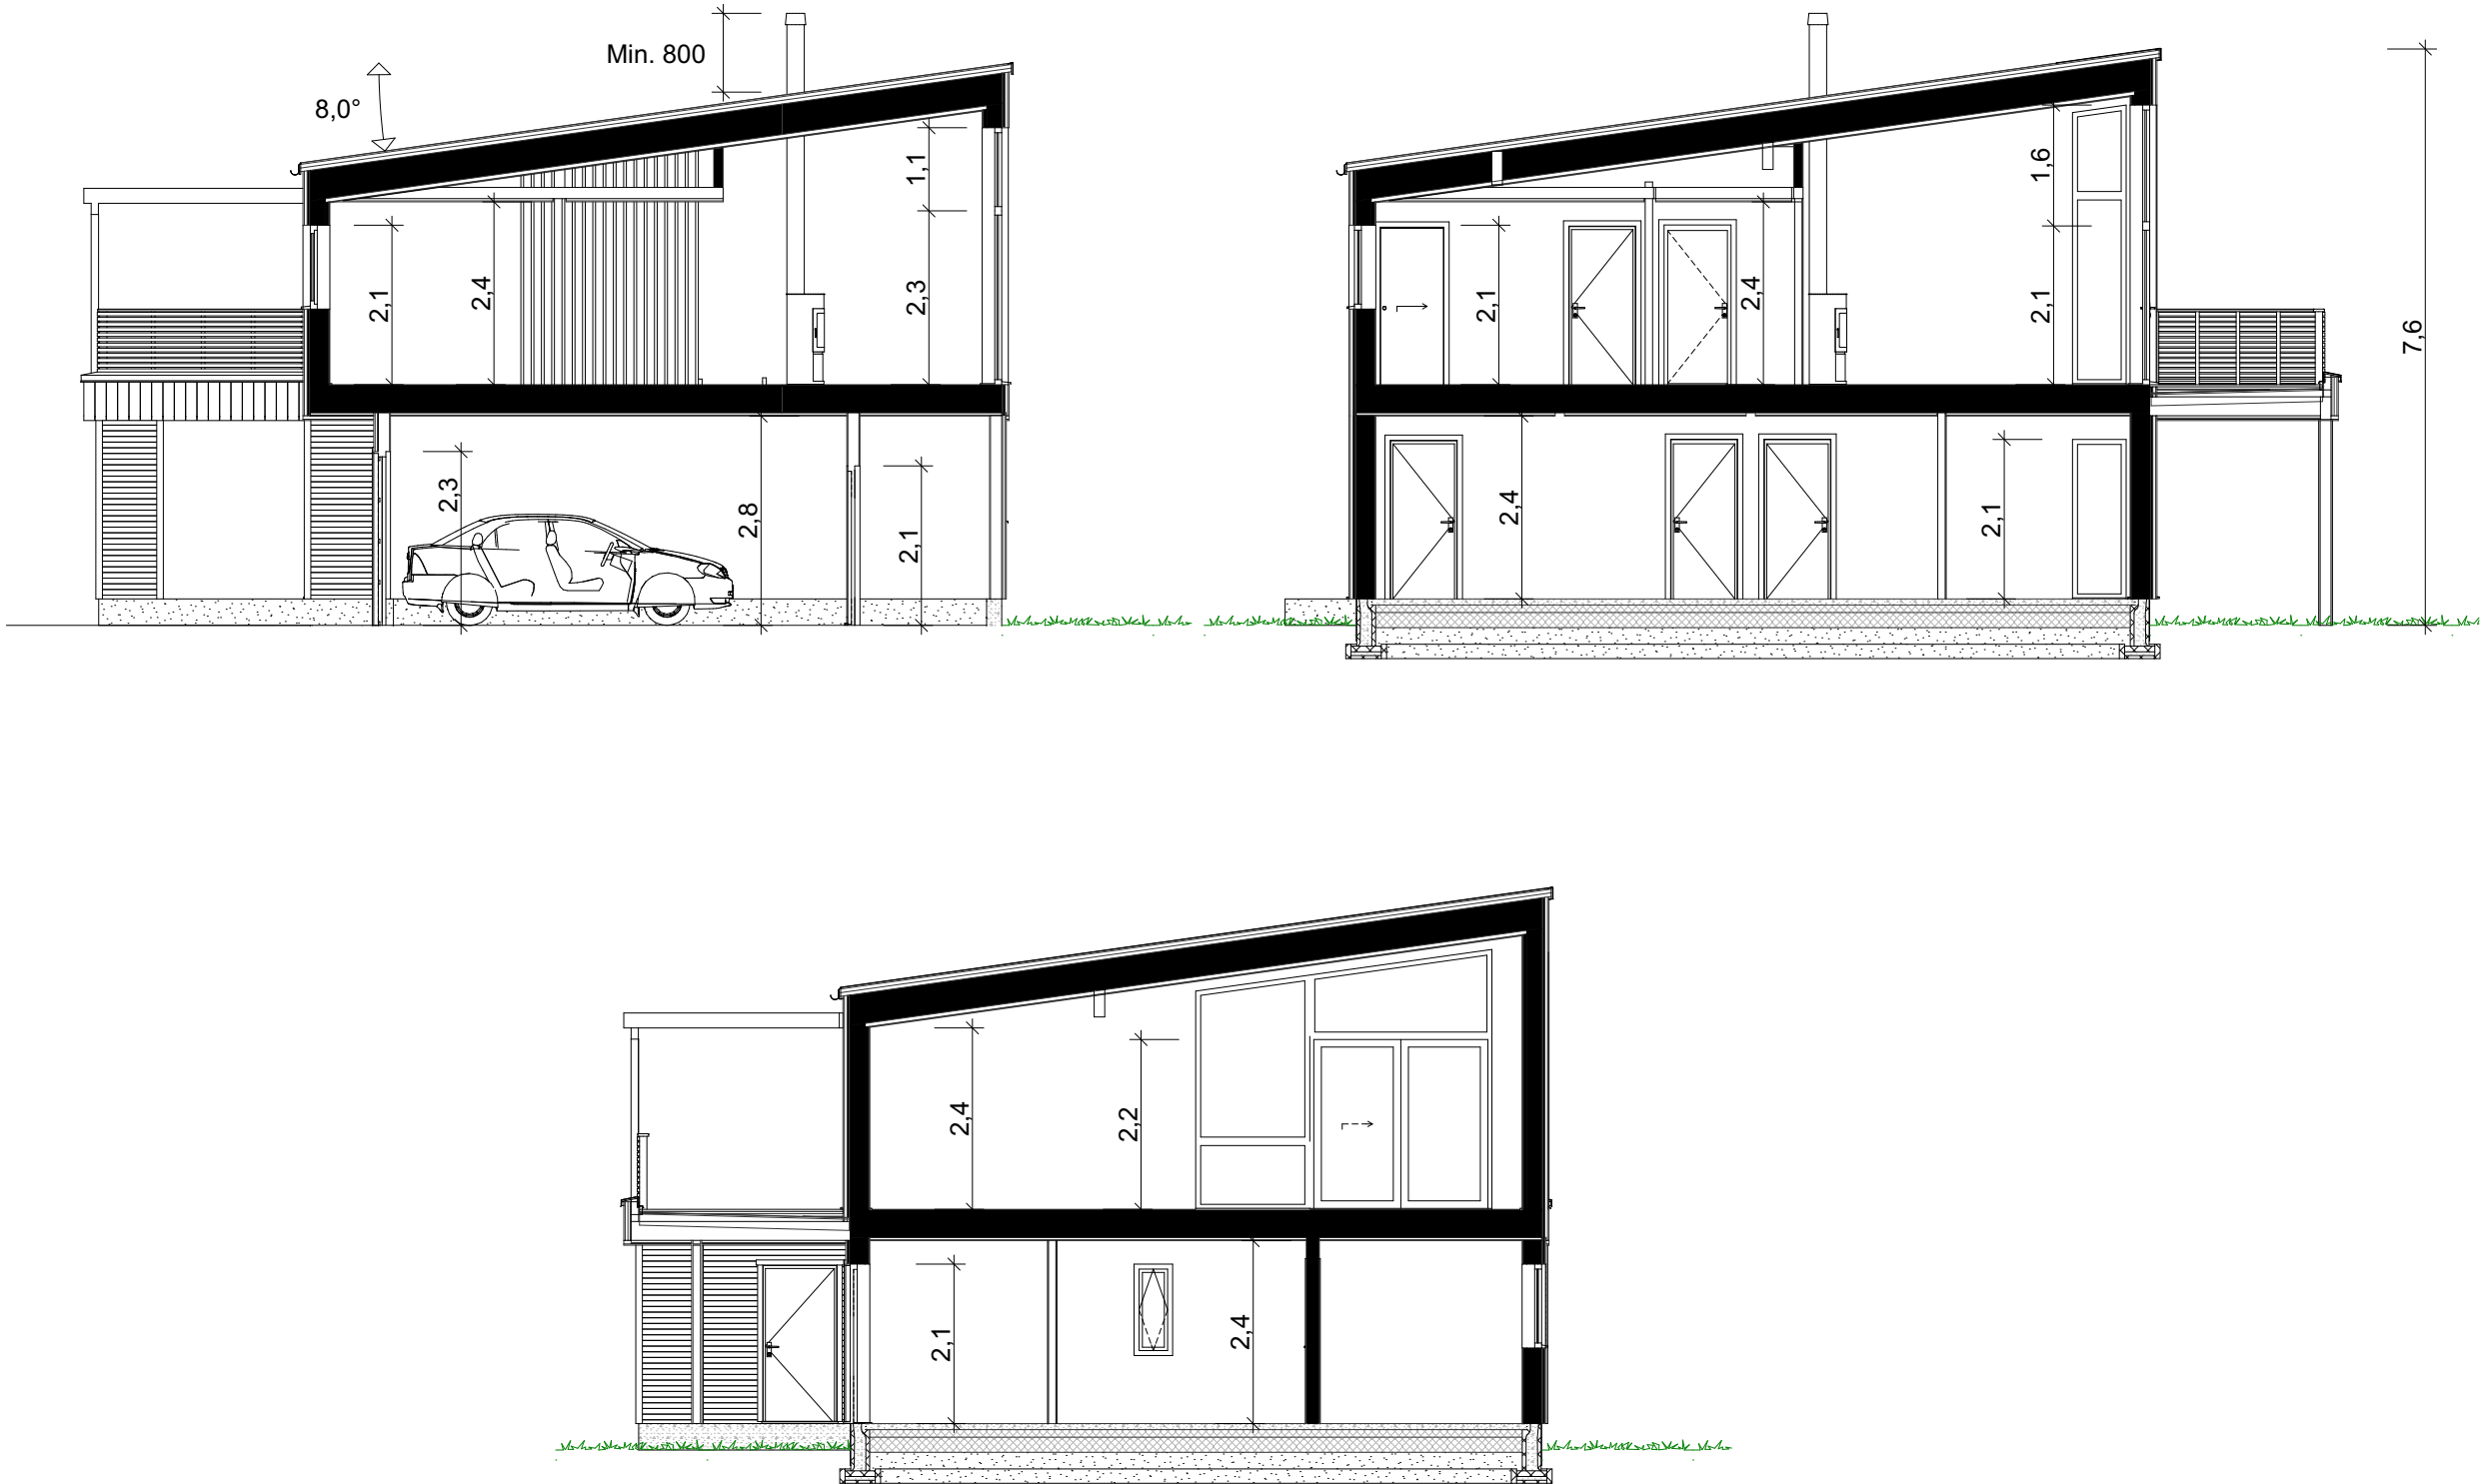

Prosjektnr.: 240076
Forhandler: Nordfjord Hus AS
Fase : Forslagstegninger
Dato : 26.04.2024
Før søknadsarbeider igangsettes kontaktes VHA for ferdigstilling



Rev.	Beskrivelse