

Tiltakshaver **Beathe Løseth**
Forhandler **Nordfjord Hus AS**
Ålesund

Tegningsnr.: 601
Gnr./Bnr.: 50/52
Prosjektnr.: 240076
Dato: 26.04.2024

VESTLANDS HUS
Arkitekter

Rev.	Sign.

VESTLANDSHUS ARKITEKTER AS - 6018 ÅLESUND - TLF 70178900

TEGNINGEN MÅ HVERKEN HELT ELLER DELVIS KOPIERES ELLER BENYTTES VED TILTAK SOM VESTLANDSHUS IKKE MEDVIRKER I



Tiltakshaver **Beathe Løseth**
Forhandler **Nordfjord Hus AS**
Ålesund

VESTLANDSHUS ARKITEKTER AS - 6018 ÅLESUND - TLF 70178900
TEGNINGEN MÅ HVERKEN HELT ELLER DELVIS KOPIERES ELLER BENYTTES VED TILTAK SOM VESTLANDSHUS IKKE MEDVIRKER I

Tegningsnr.: 602
Gnr./Bnr.: 50/52
Prosjektnr.: 240076
Dato: 26.04.2024


VESTLANDS HUS
Arkitekter

Rev.	Sign.



P-ROM		
	U-etg boenhet nr. 2	56,5
	U-etg boenhet nr. 1	49,9
	H-etg boenhet nr. 2	59,6
	H-etg boenhet nr. 1	100,2
		266,2 m ²


Tiltakshaver **Beathe Løseth**
Forhandler **Nordfjord Hus AS**
Ålesund

VESTLANDSHUS ARKITEKTER AS - 6018 ÅLESUND - TLF 70178900
TEGNINGEN MÅ HVERKEN HELT ELLER DELVIS KOPIERES ELLER BENYTTES VED TILTAK SOM VESTLANDSHUS IKKE MEDVIRKER I

Tegningsnr.: 604
Gnr./Bnr.: 50/52
Prosjektnr.: 240076
Dato: 26.04.2024



Rev.	Sign.

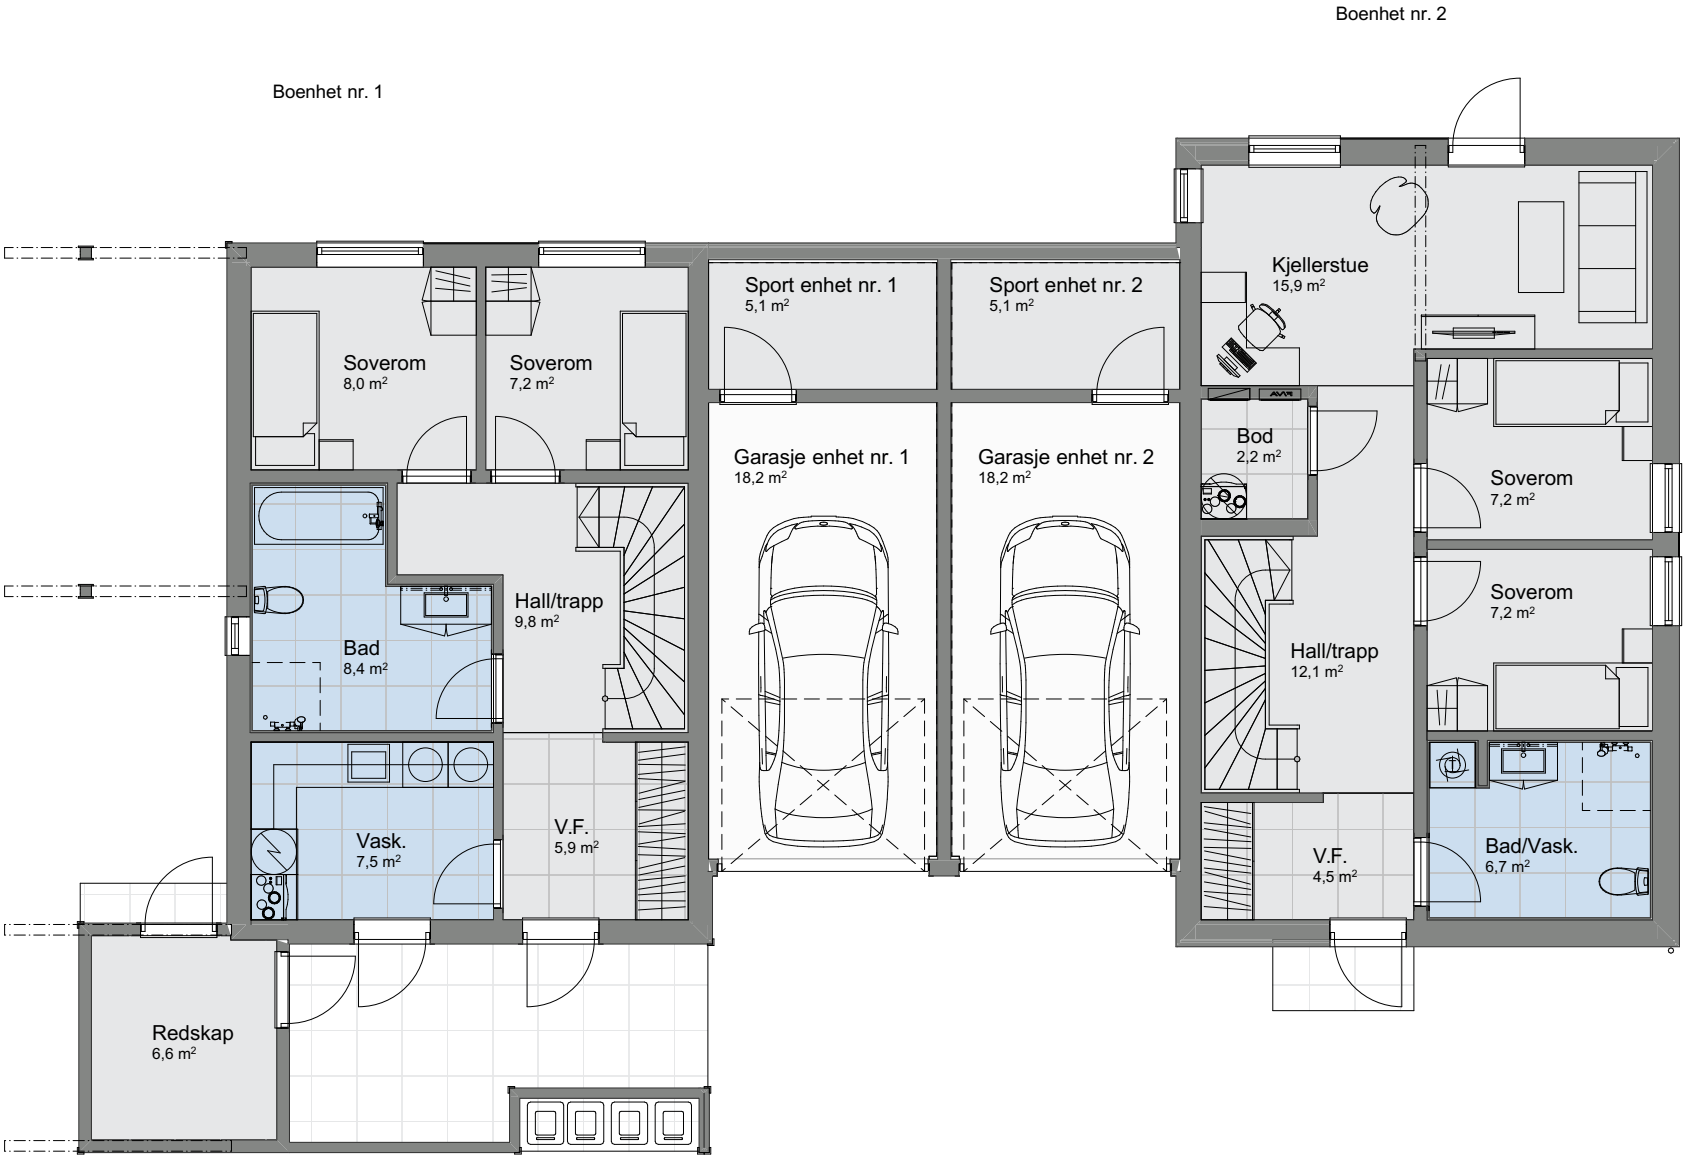

1:100 H. etasje

P-ROM		
	U-etg boenhet nr. 2	56,5
	U-etg boenhet nr. 1	49,9
	H-etg boenhet nr. 2	59,6
	H-etg boenhet nr. 1	100,2
		266,2 m²

Tiltakshaver **Beathe Løseth**
 Forhandler **Nordfjord Hus AS**
 Alesund

VESTLANDSHUS ARKITEKTER AS - 6018 ÅLESUND - TLF 70178900
 TEGNINGEN MÅ HVERKEN HELT ELLER DELVIS KOPIERES ELLER BENYTTES VED TILTAK SOM VESTLANDSHUS IKKE MEDVIRKER I


Tegningsnr.: 605
 Gnr./Bnr.: 50/52
 Prosjektnr.: 240076
 Dato: 26.04.2024



VESTLANDS HUS

Arkitekter

Rev.	Sign.

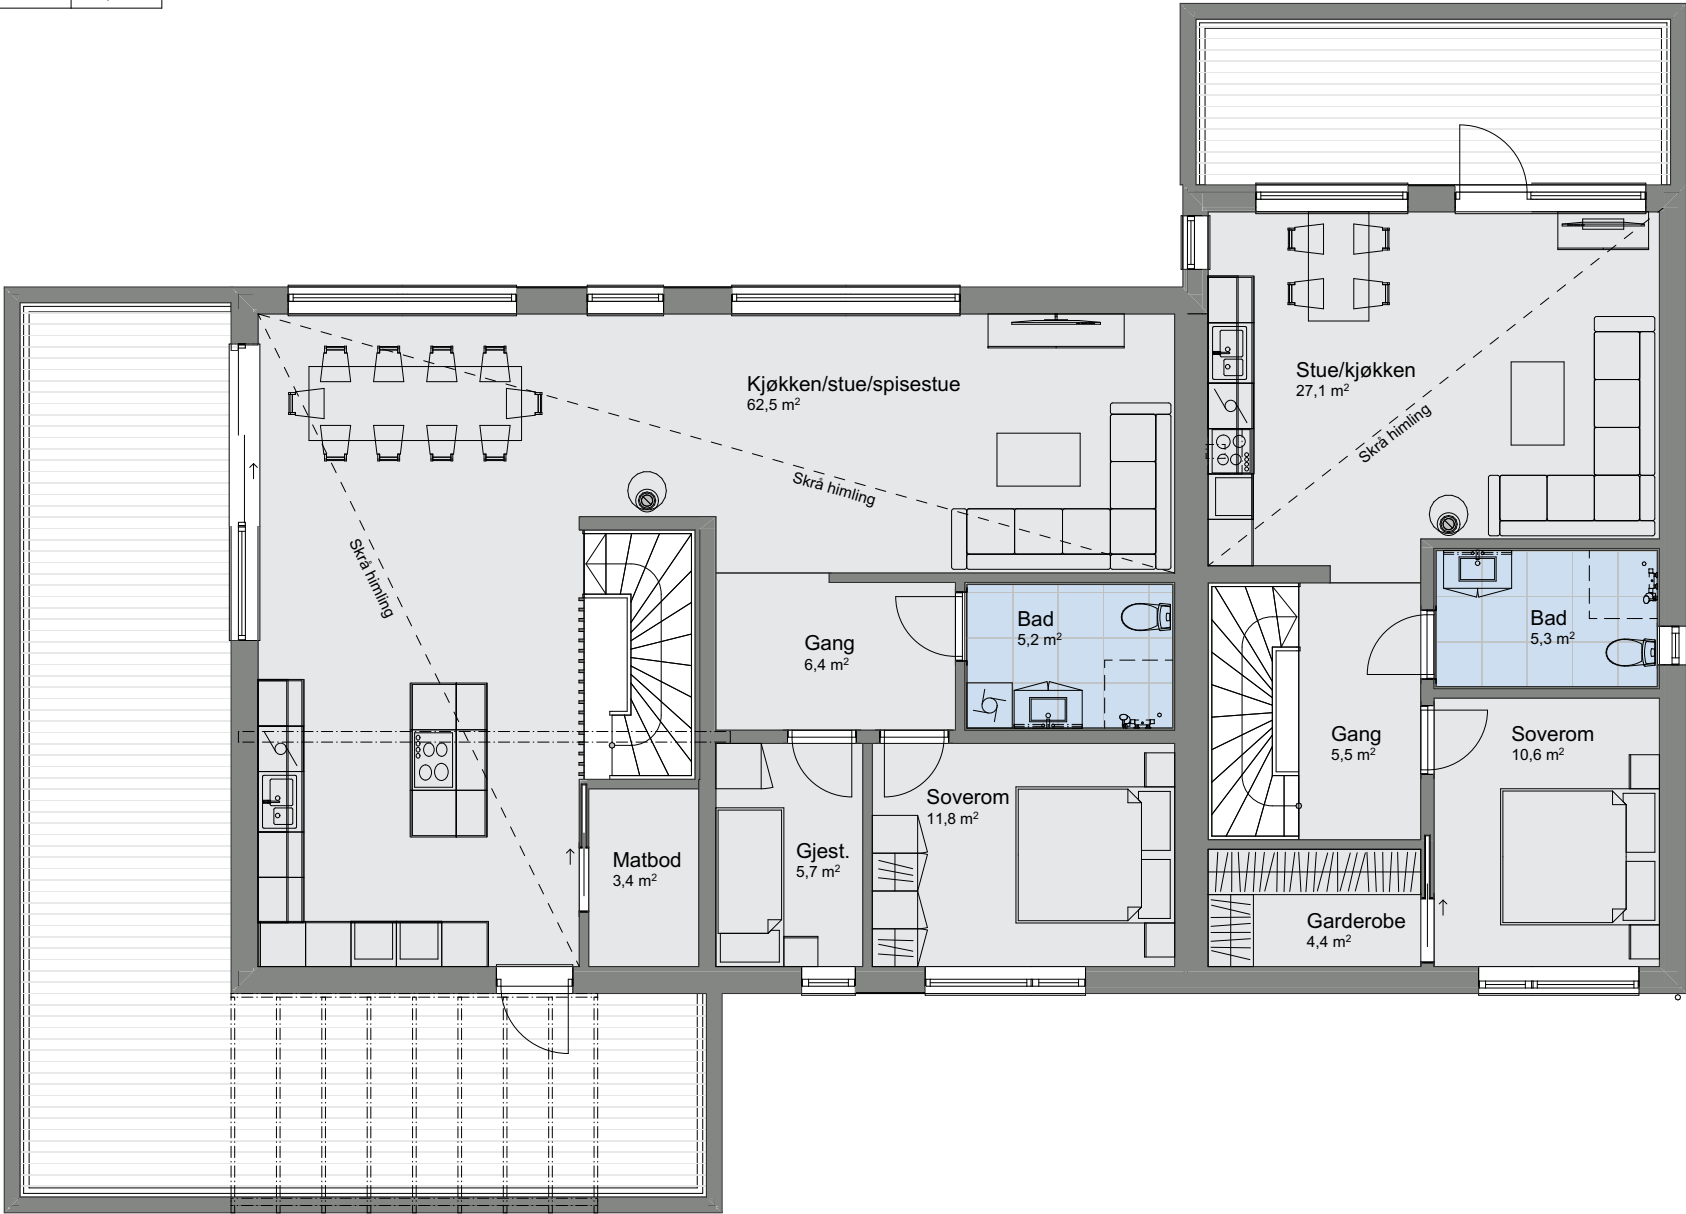

1:100 2. etasje