

Tiltakshaver Paul og Maria Enerhaug
Forhandler Nordfjord Hus AS
Eidheimsvegen 86, 6105 Volda

Tegningsnr.: 601
Gnr./Bnr. 6/7
Prosjektnr.: 240086
Dato: 08.05.2024

VESTLANDSHUS ARKITEKTER AS - 6018 ÅLESUND - TLF 70178900

TEGNINGEN MÅ HVERKEN HELT ELLER DELVIS KOPIERES ELLER BENYTTES VED TILTAK SOM VESTLANDSHUS IKKE MEDVIRKER I


VESTLANDS HUS
Arkitekter

Rev.	Sign.



Tiltakshaver Paul og Maria Enerhaug
Forhandler Nordfjord Hus AS
Eidheimsvegen 86, 6105 Volda

Tegningsnr.: 602
Gnr./Bnr. 6/7
Prosjektnr.: 240086
Dato: 08.05.2024

VESTLANDSHUS ARKITEKTER AS - 6018 ÅLESUND - TLF 70178900

TEGNINGEN MÅ HVERKEN HELT ELLER DELVIS KOPIERES ELLER BENYTTES VED TILTAK SOM VESTLANDSHUS IKKE MEDVIRKER I


VESTLANDS HUS
Arkitekter

Rev.	Sign.



P-ROM		
	H-etg	149,1
		149,1 m²

Tiltakshaver Paul og Maria Enerhaug
Forhandler Nordfjord Hus AS
Eidheimsvegen 86, 6105 Volda

Tegningsnr.: 604
Gnr./Bnr.: 6/7
Prosjektnr.: 240086
Dato: 08.05.2024




VESTLANDS HUS

Arkitekter

Rev.	Sign.

VESTLANDSHUS ARKITEKTER AS - 6018 ÅLESUND - TLF 70178900
TEGNINGEN MÅ HVERKEN HELT ELLER DELVIS KOPIERES ELLER BENYTTES VED TILTAK SOM VESTLANDSHUS IKKE MEDVIRKER I

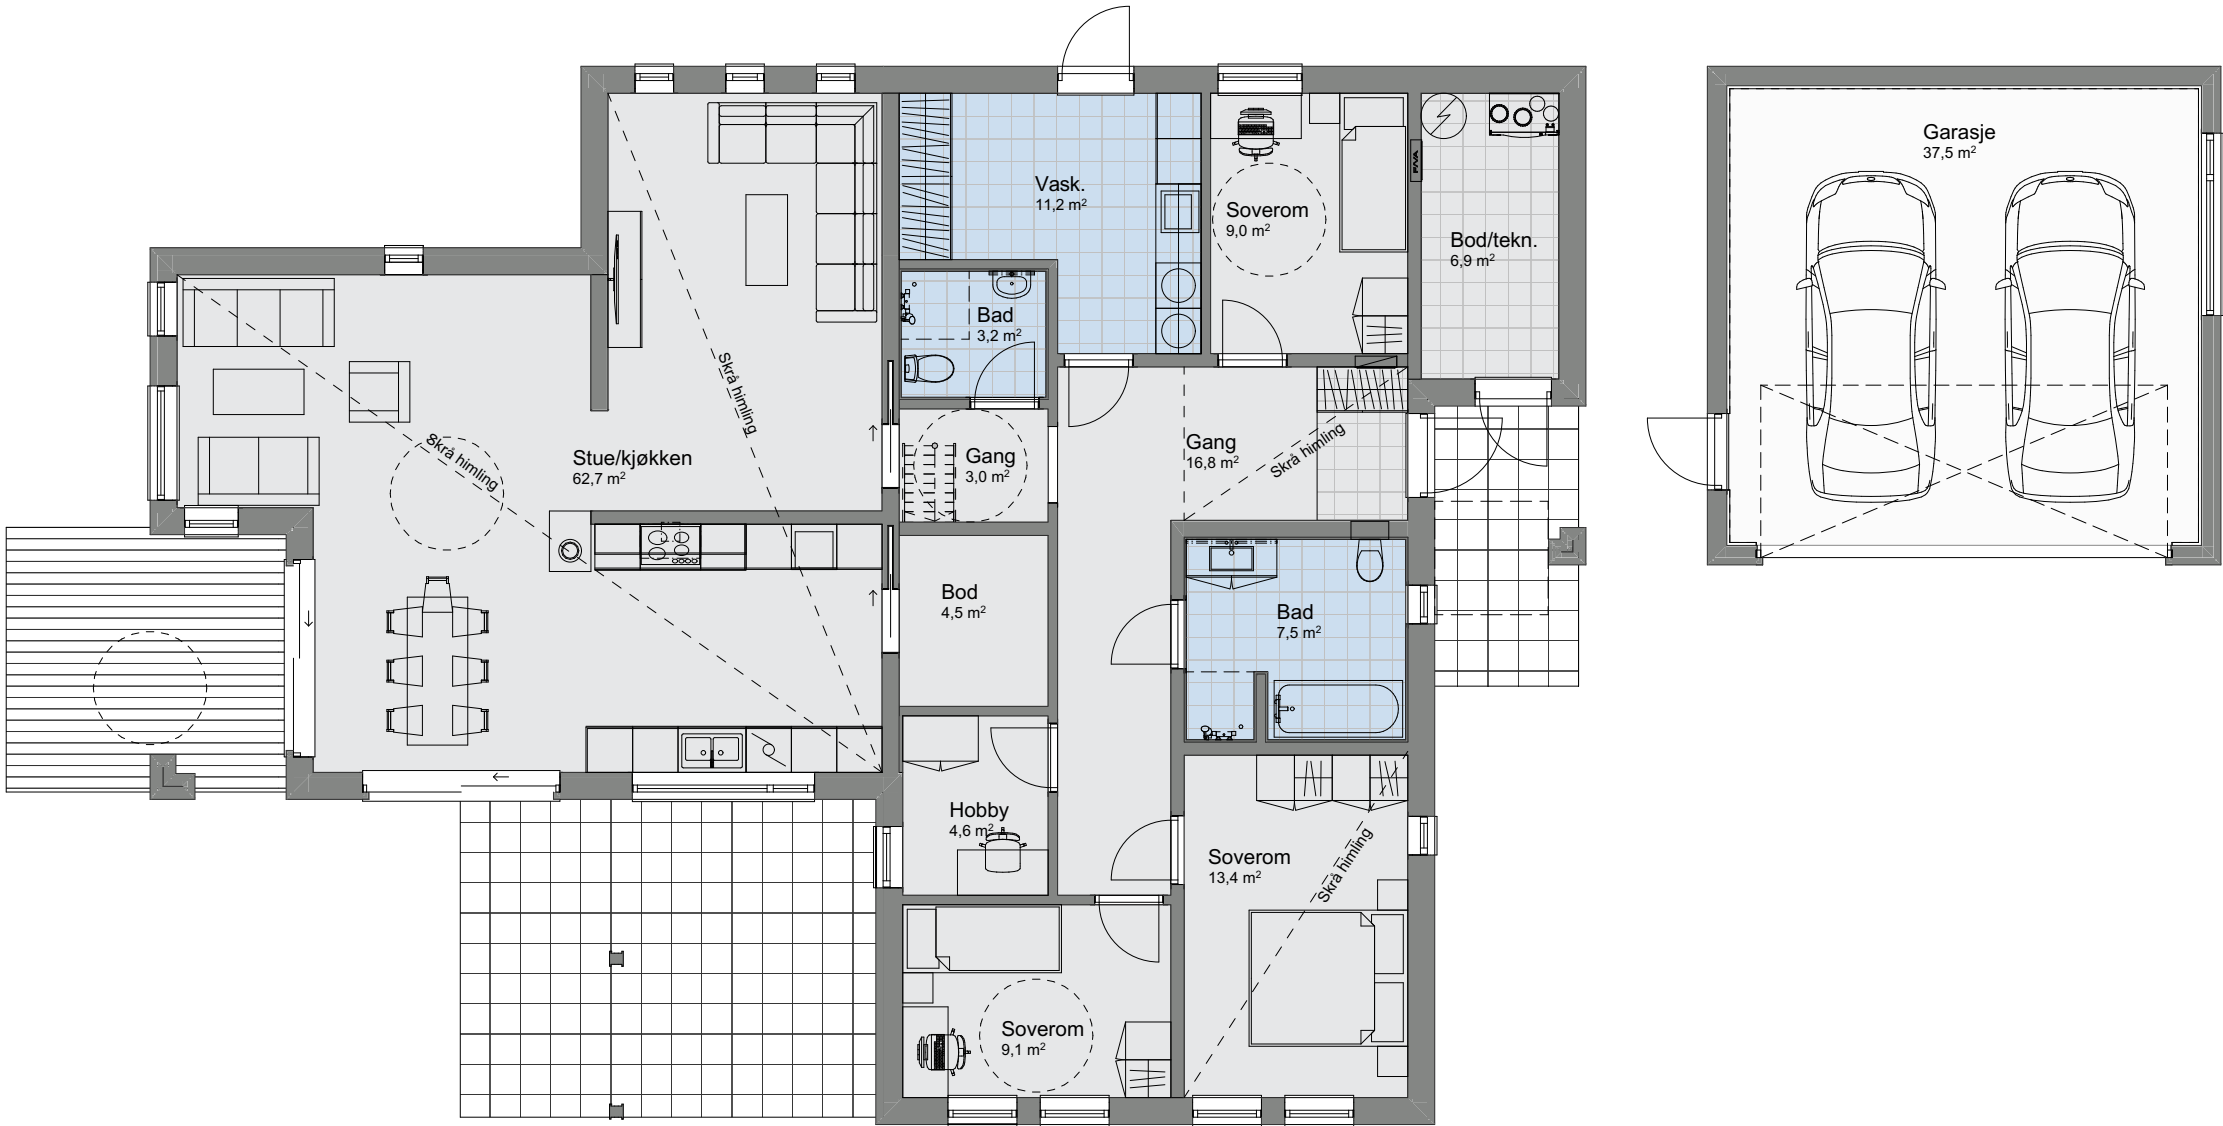

1:100 H. etasje

P-ROM		
	H-etg	149,1
		149,1 m²


Tiltakshaver Paul og Maria Enerhaug
Forhandler Nordfjord Hus AS
Eidheimsvegen 86, 6105 Volda

Tegningsnr.: 605
Gnr./Bnr.: 6/7
Prosjektnr.: 240086
Dato: 08.05.2024



VESTLANDS HUS
Arkitekter

Rev.	Sign.

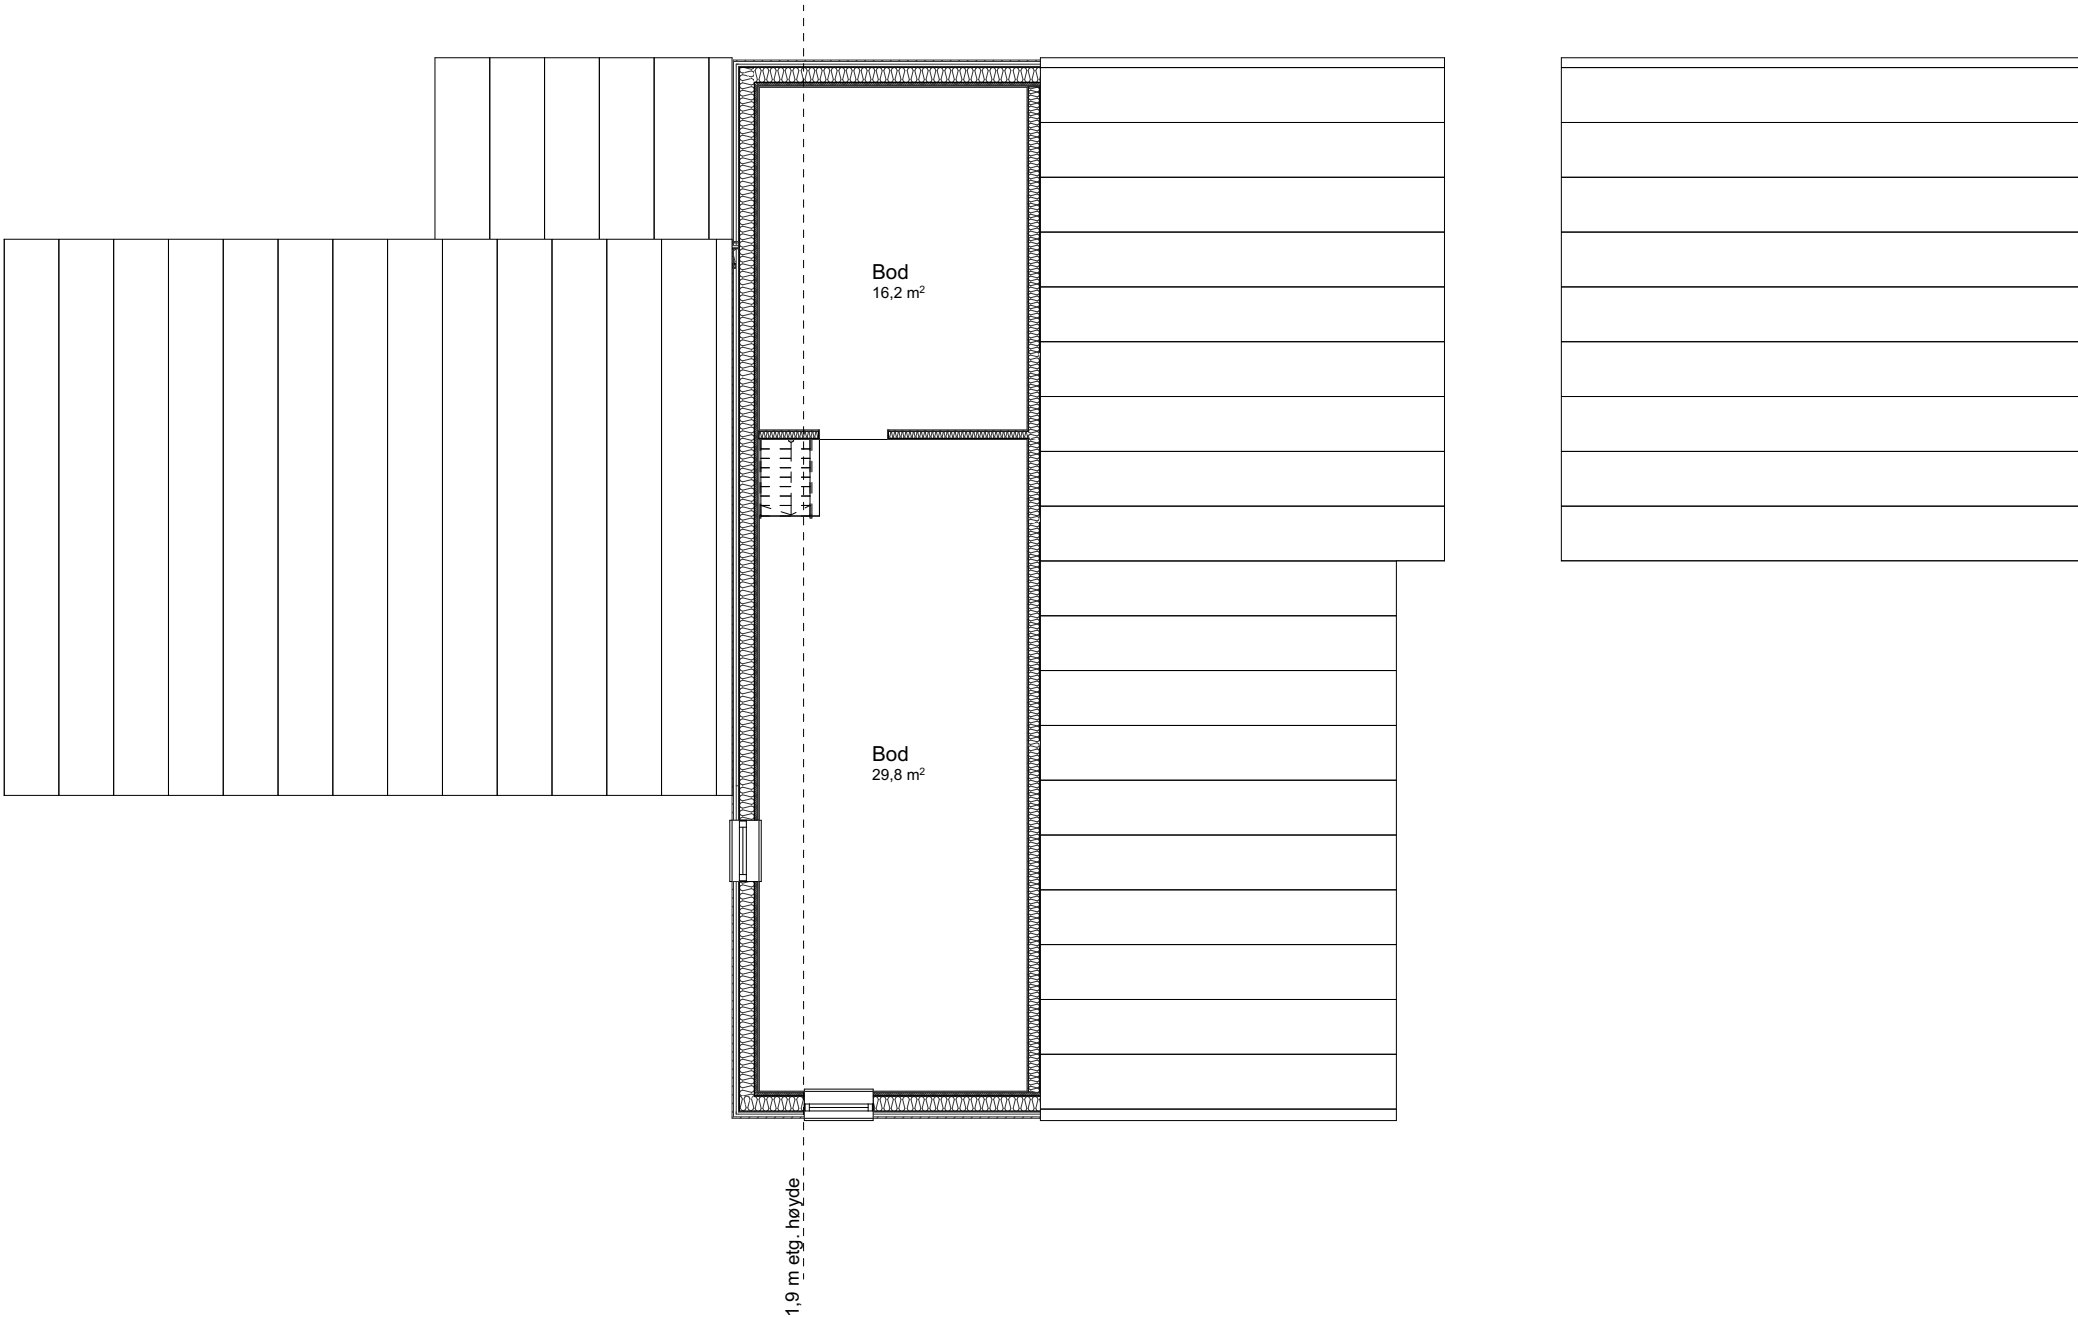

1:100 2. etasje