

Tiltak: Firemannsbolig





TEGNINGEN MÅ HVERKEN HELT ELLER DELVIS KOPIERES ELLER BENYTTES VED TILTAK SOM VESTLANDSHUS IKKE MEDVIRKER I



Arealberegninger iht. NS-3940		
BRA		
	H.etg - Lydvegg	4,2
	H.etasje - Overbygd areal	21,1
	H.etasje - Leilighet-B	59,6
	H.etasje - Leilighet-A	59,6
	H.etasje - Leil.-B - Sport	5,1
	H.etasje - Leil.-A - Sport	5,1
	2.etasje - Overbygd areal	8,3
	2.etasje - Lydvegg	4,2
	2.etasje - Leilighet-D	59,9
	2.etasje - Leilighet-C	59,9
	2.etasje - Leil.-D - Sport	5,1
	2.etasje - Leil.-C - Sport	5,1
		297,0 m²
BYA		
	Overbygd Inngangsparti/ Trapp	20,2
	Overbygd areal	16,7
	Bygningskropp	151,1
		188,0 m²
P-ROM		
	H.etg - Leilighet-B	59,6
	H.etg - Leilighet-A	59,6
	2.etg - Leilighet-D	59,9
	2.etg - Leilighet-C	59,9
		238,8 m²


Tiltak: Firemannsbolig

TEGNINGEN MÅ HVERKEN HELT ELLER DELVIS KOPIERES ELLER BENYTTES VED TILTAK SOM VESTLANDSHUS IKKE MEDVIRKER I

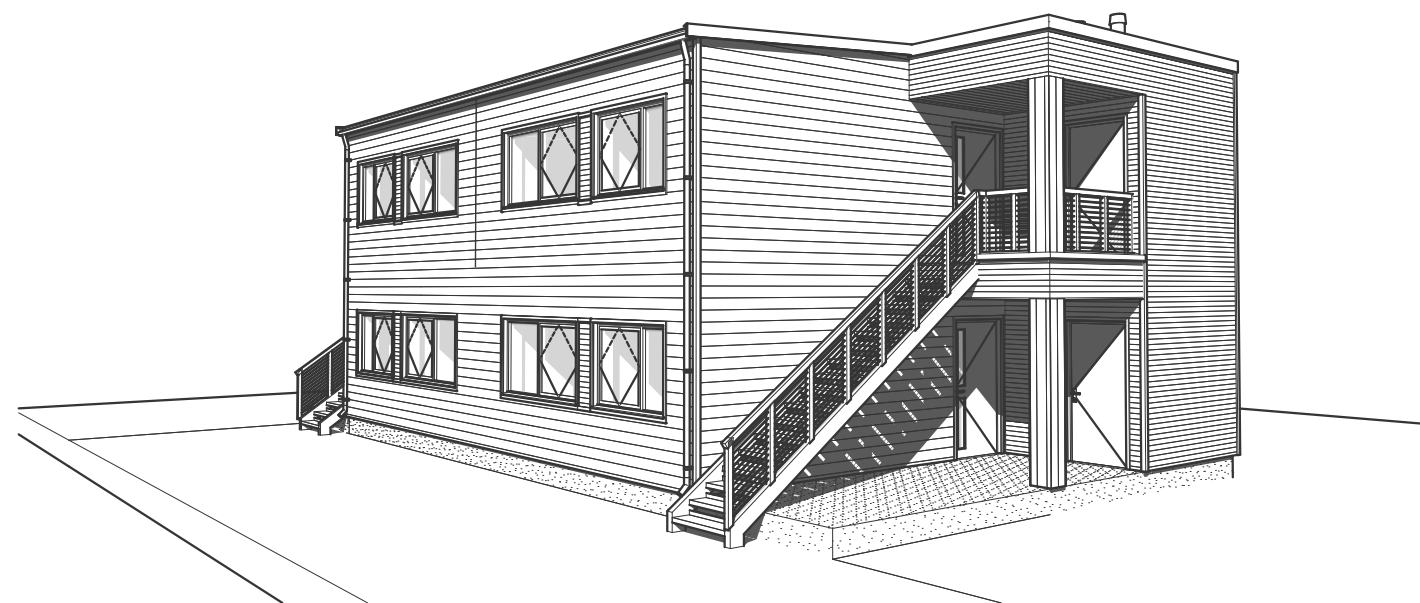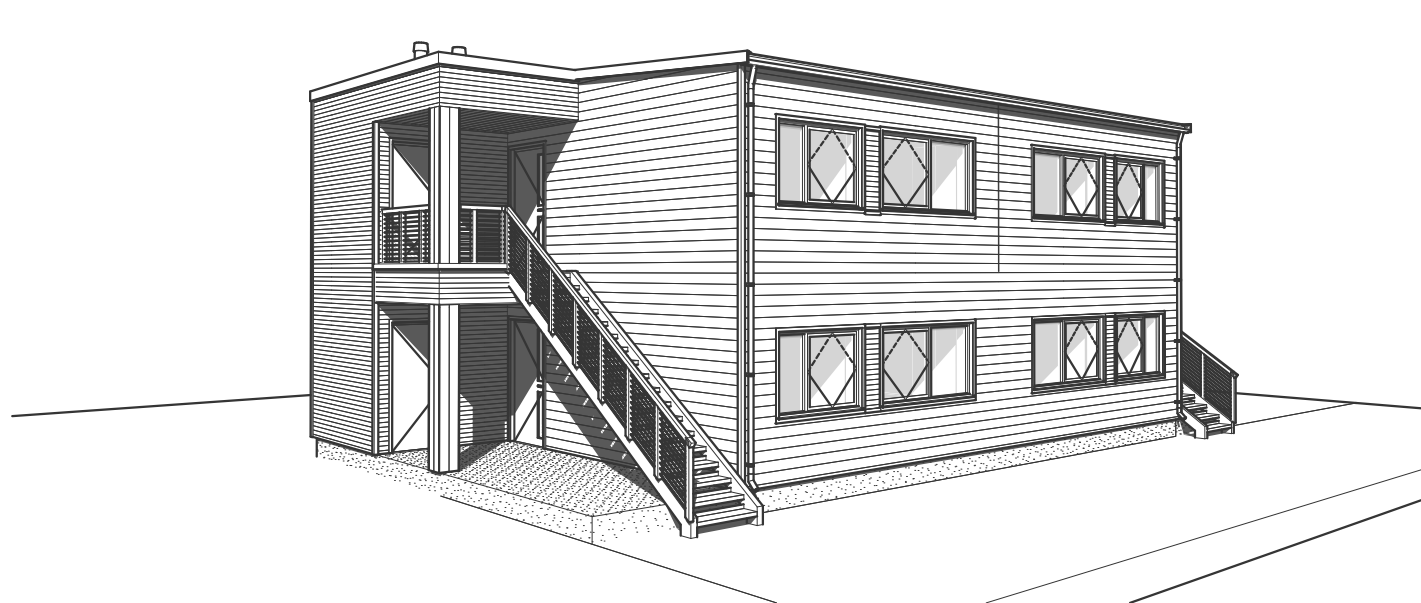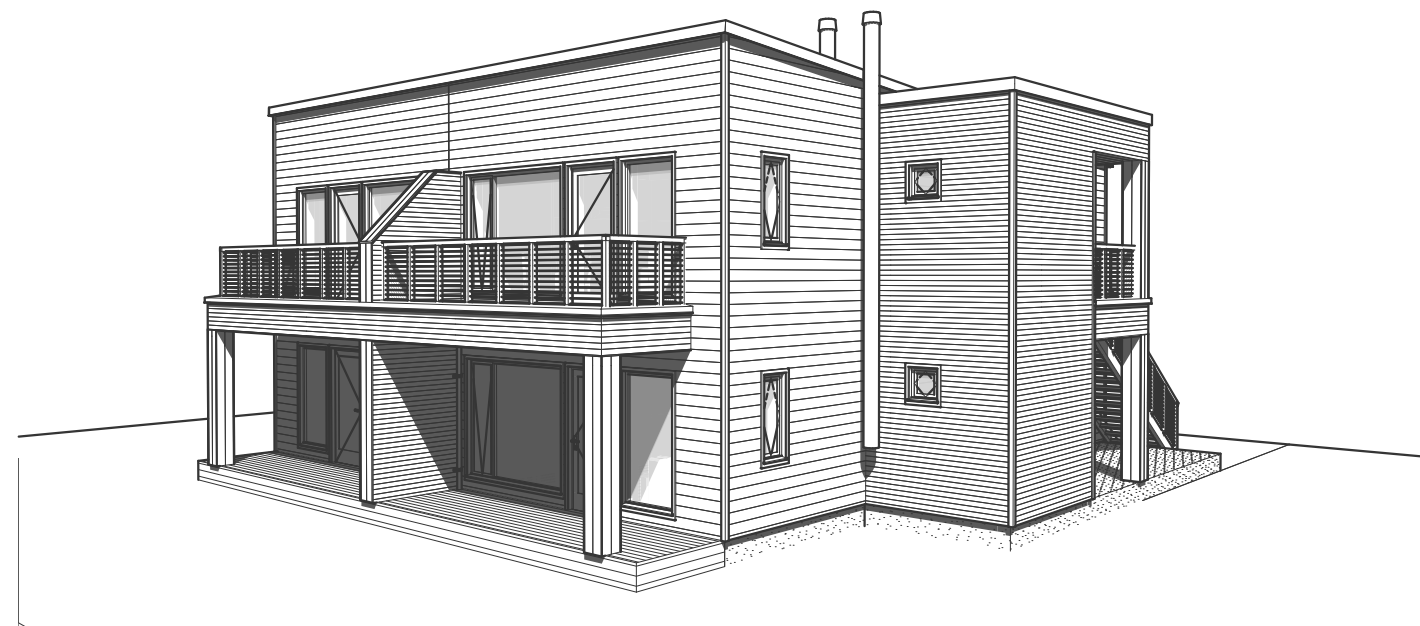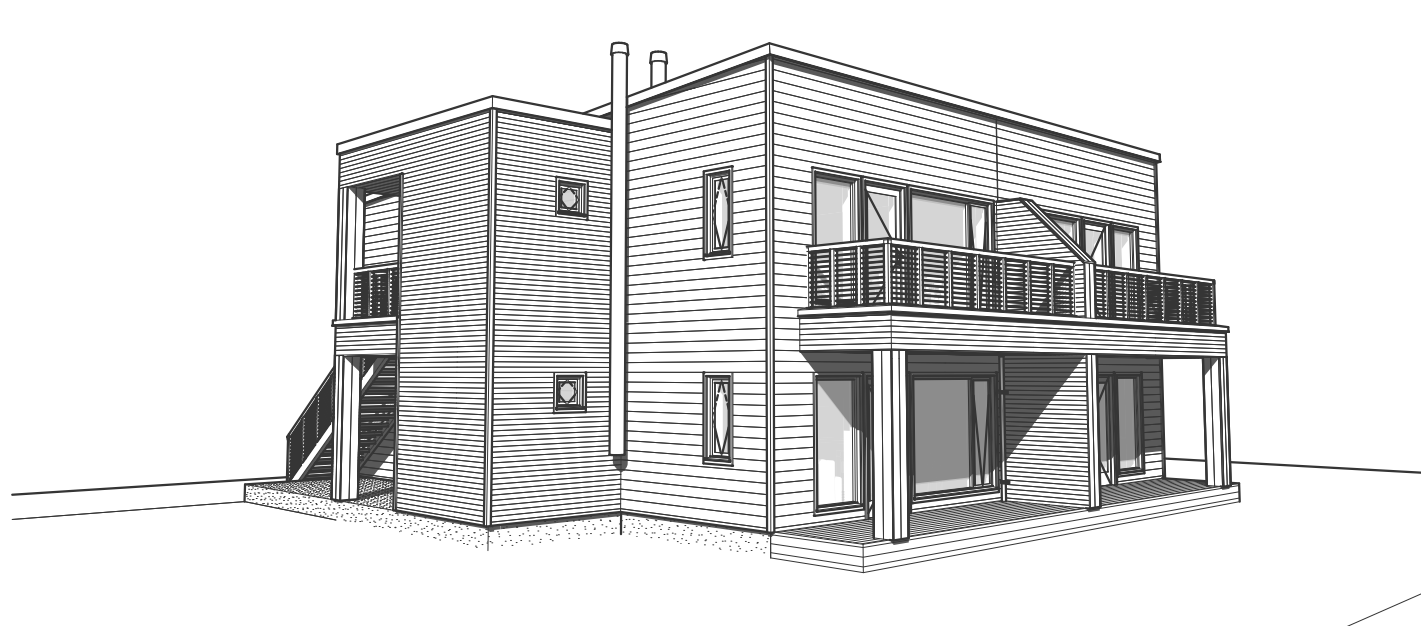


Tiltak: Firemannsbolig

TEGNINGEN MÅ HVERKEN HELT ELLER DELVIS KOPIERES ELLER BENYTTES VED TILTAK SOM VESTLANDSHUS IKKE MEDVIRKER I

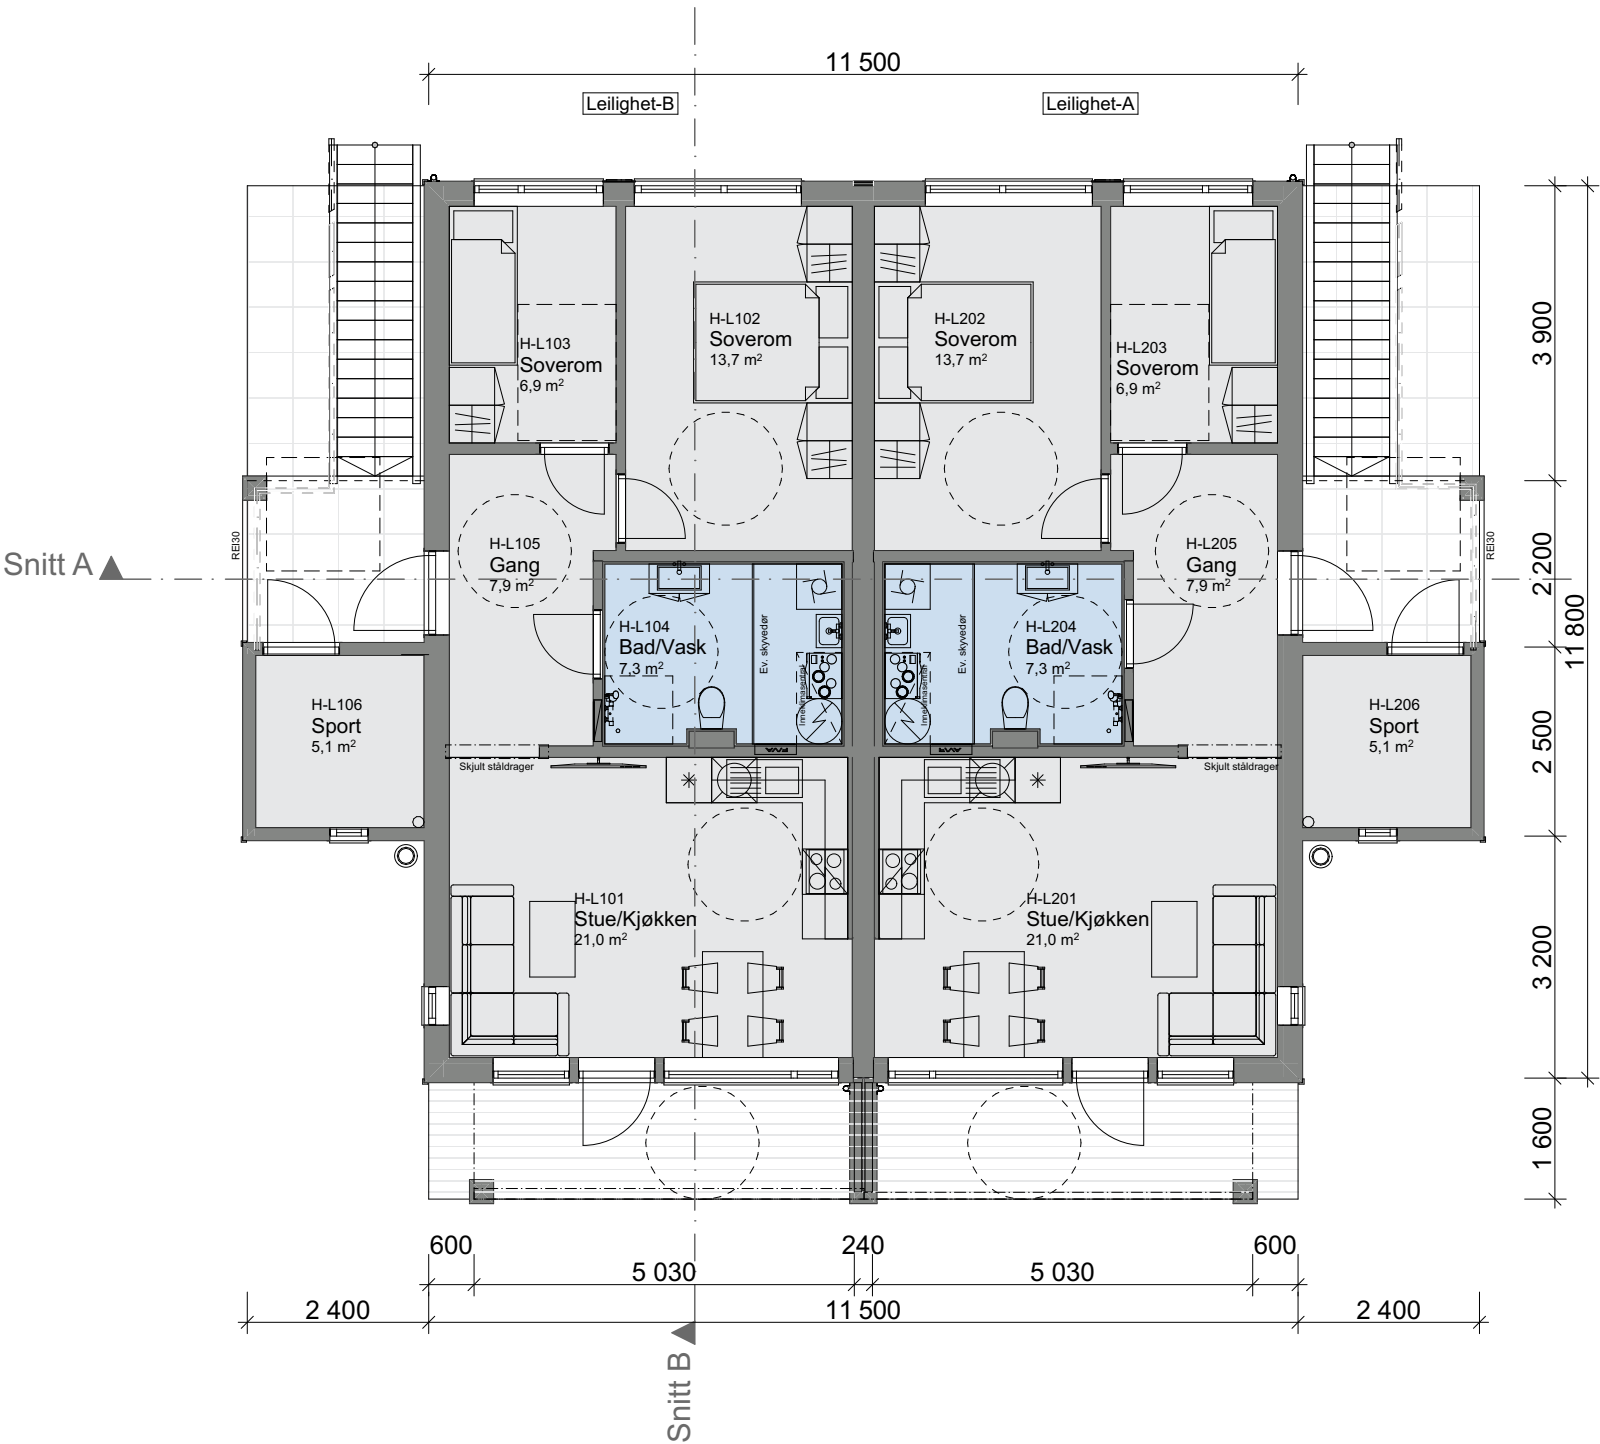

Tiltak: Firemannsbolig



TEGNINGEN MÅ HVERKEN HELT ELLER DELVIS KOPIERES ELLER BENYTTES VED TILTAK SOM VESTLANDSHUS IKKE MEDVIRKER I

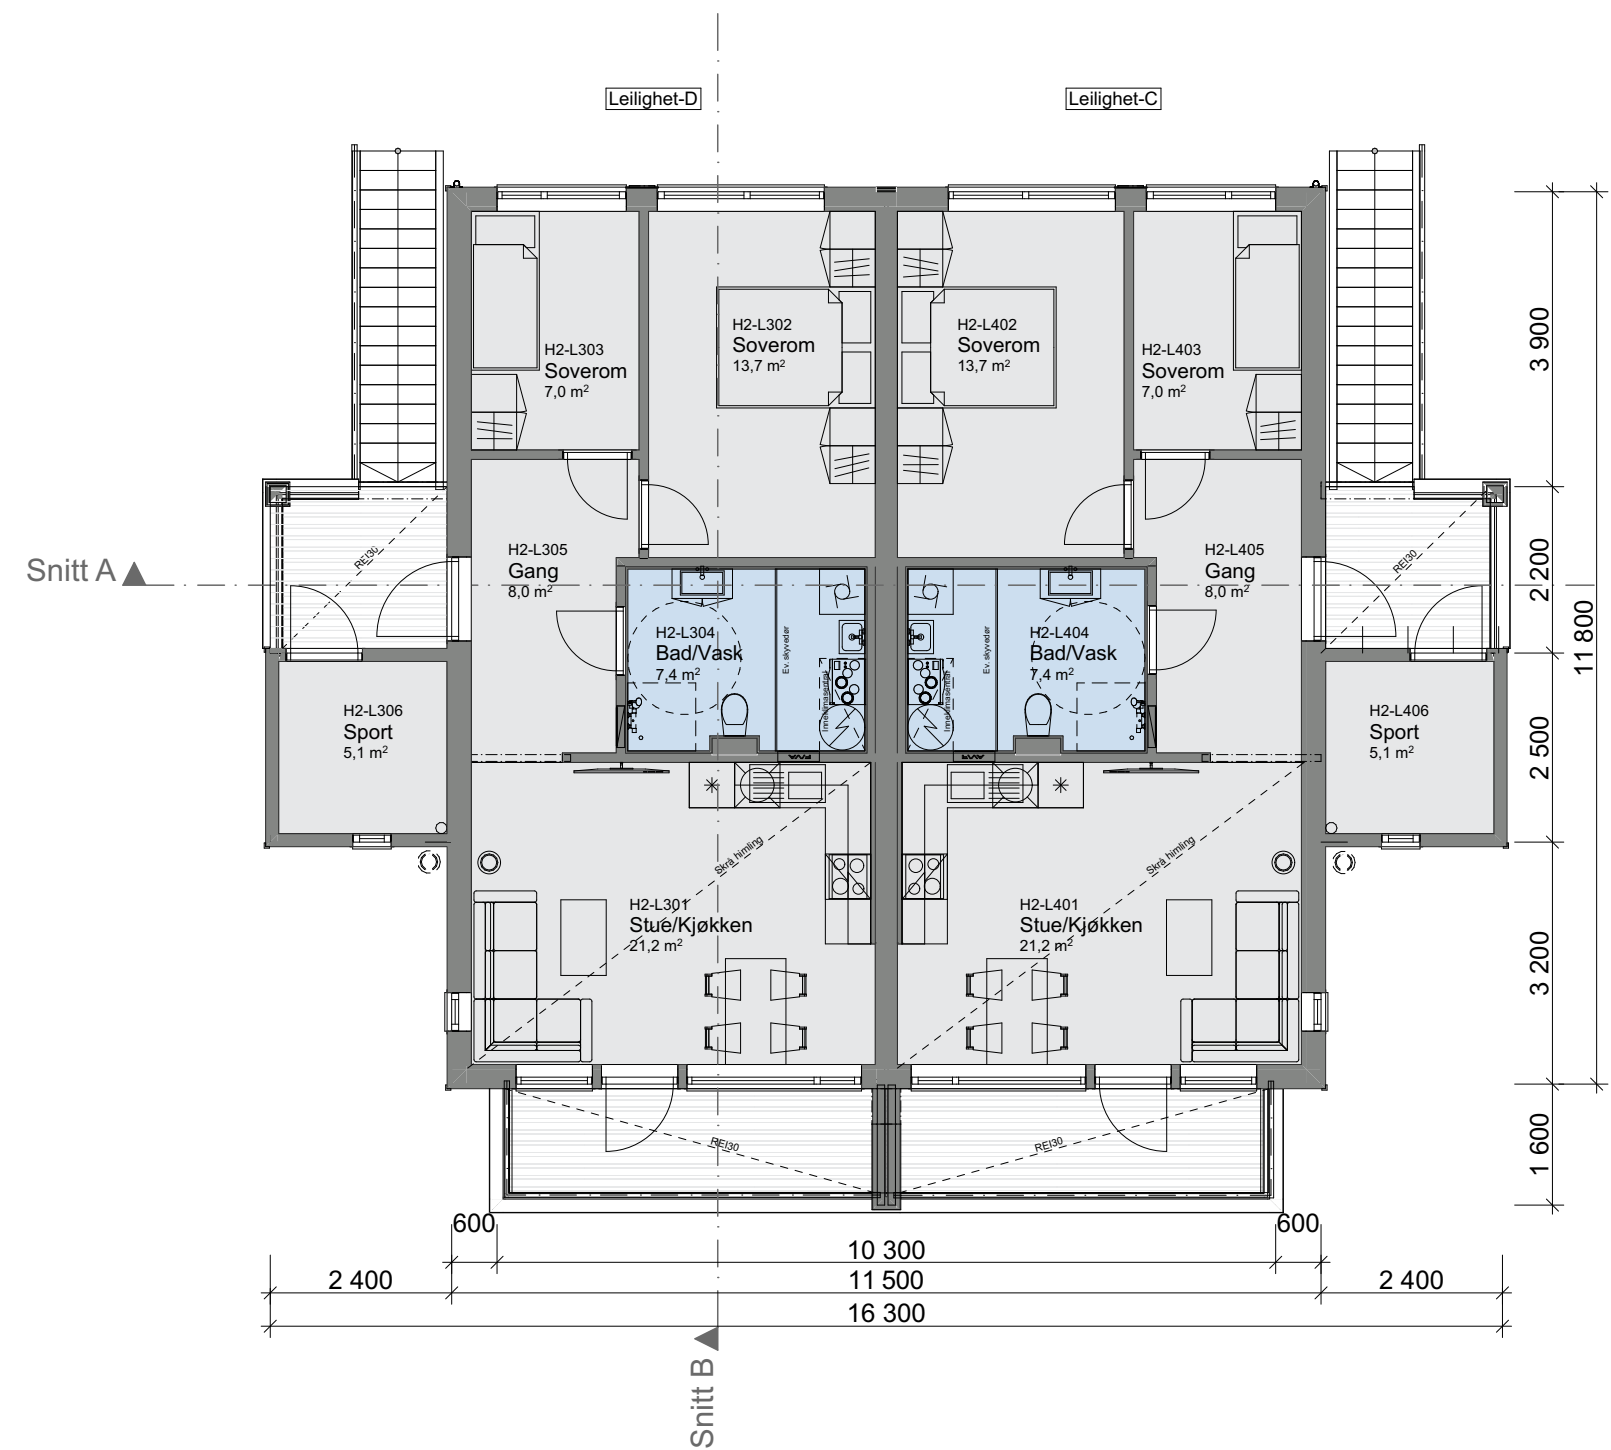

Tiltak: Firemannsbolig

TEGNINGEN MÅ HVERKEN HELT ELLER DELVIS KOPIERES ELLER BENYTTES VED TILTAK SOM VESTLANDSHUS IKKE MEDVIRKER I

VESTLANDS HUS
Arkitekter

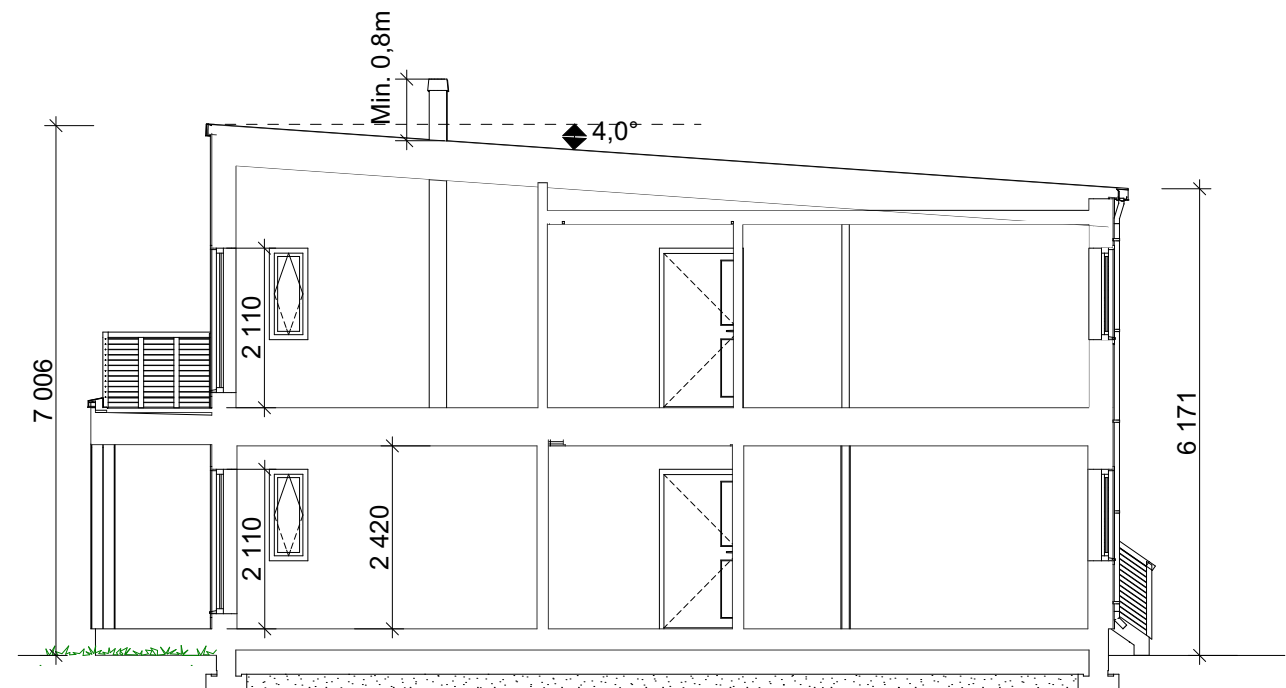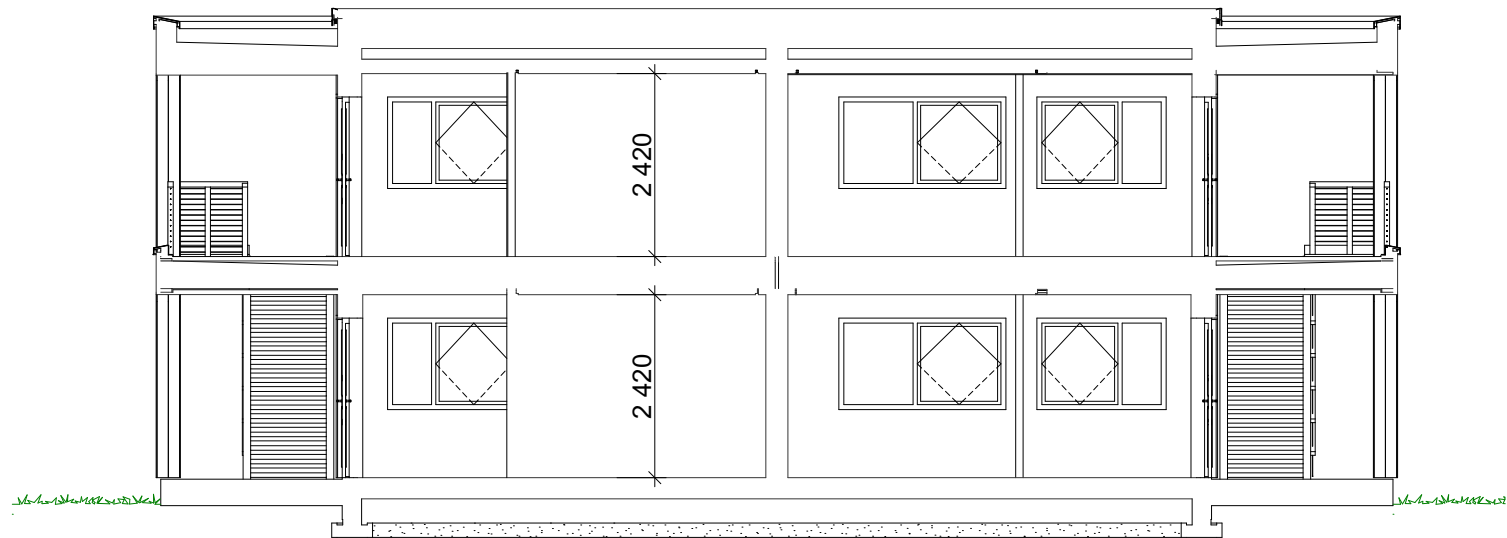

Før søknadsarbeider igangsettes kontaktes VHA for ferdigstilling

Prosjektnr.: **240090**
Forhandler: **Vestkyst Bygg AS**
Tegningen har tidligere vert klargjort for søknad: **JA**