
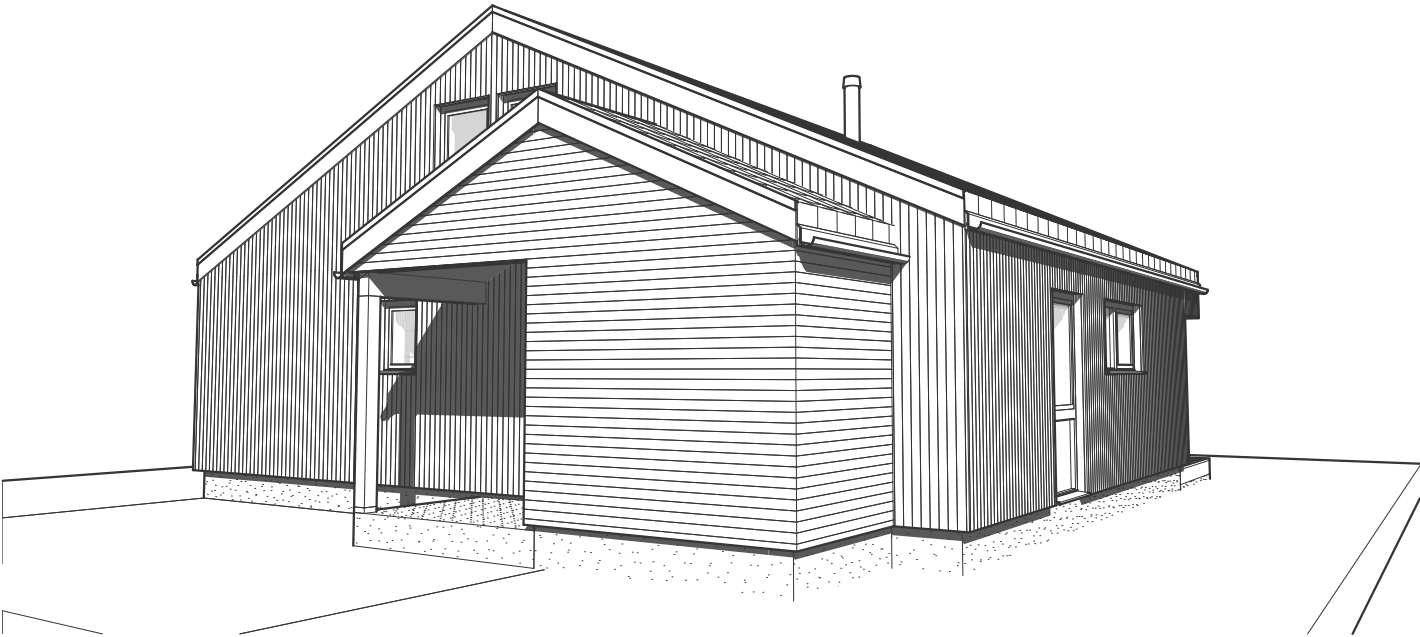
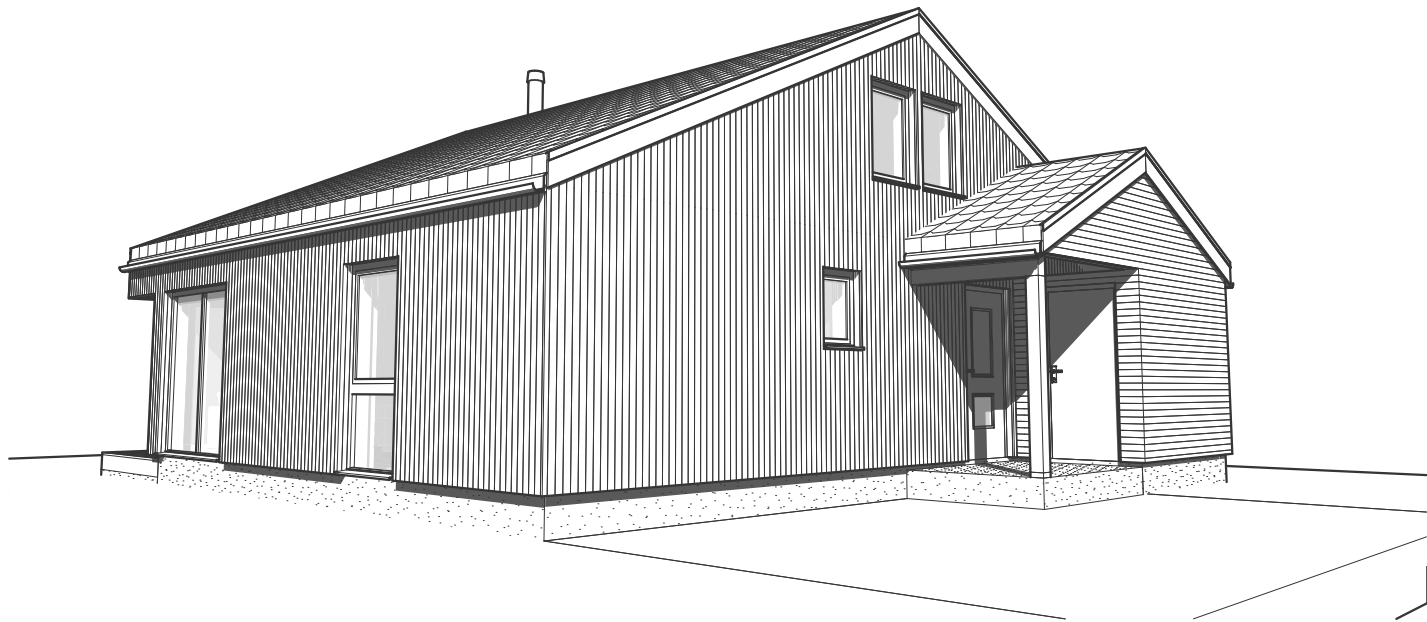
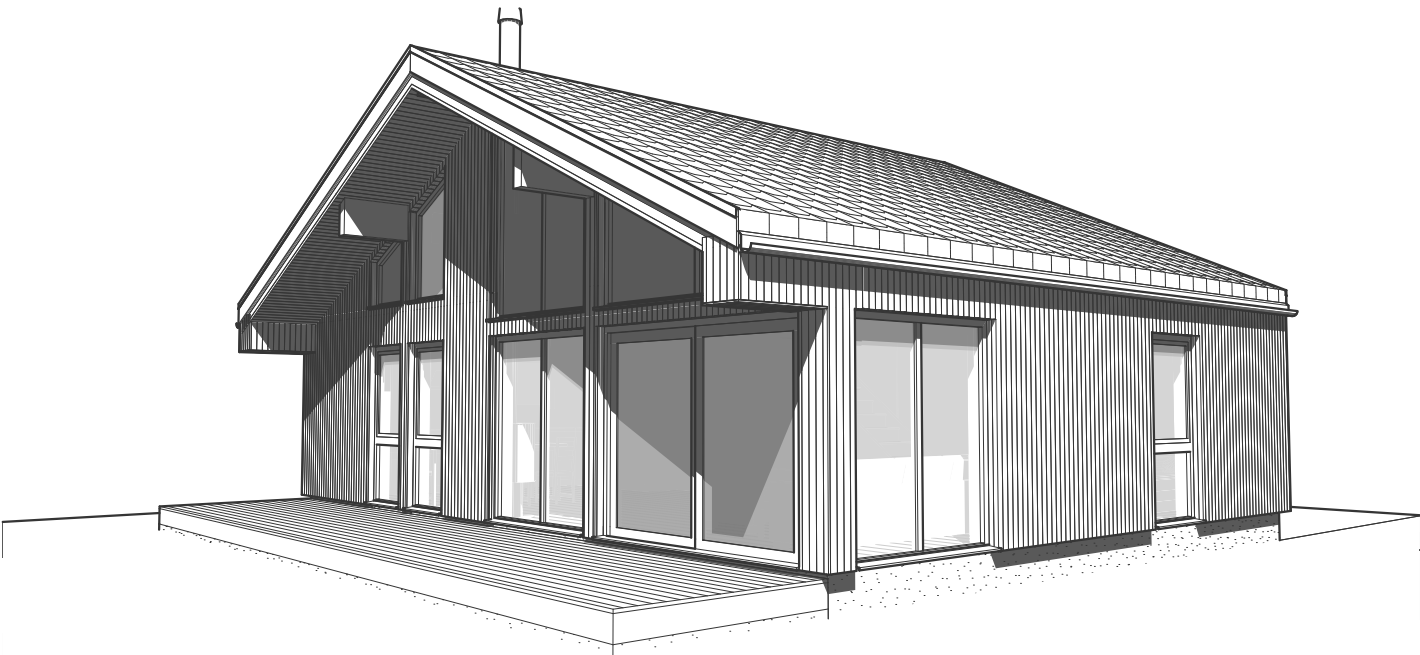


Tiltakshaver: Maria Bye

Forslagstegninger

TEGNINGEN MÅ HVERKEN HELT ELLER DELVIS KOPIERES ELLER BENYTTES VED TILTAK SOM VESTLANDSHUS IKKE MEDVIRKER I

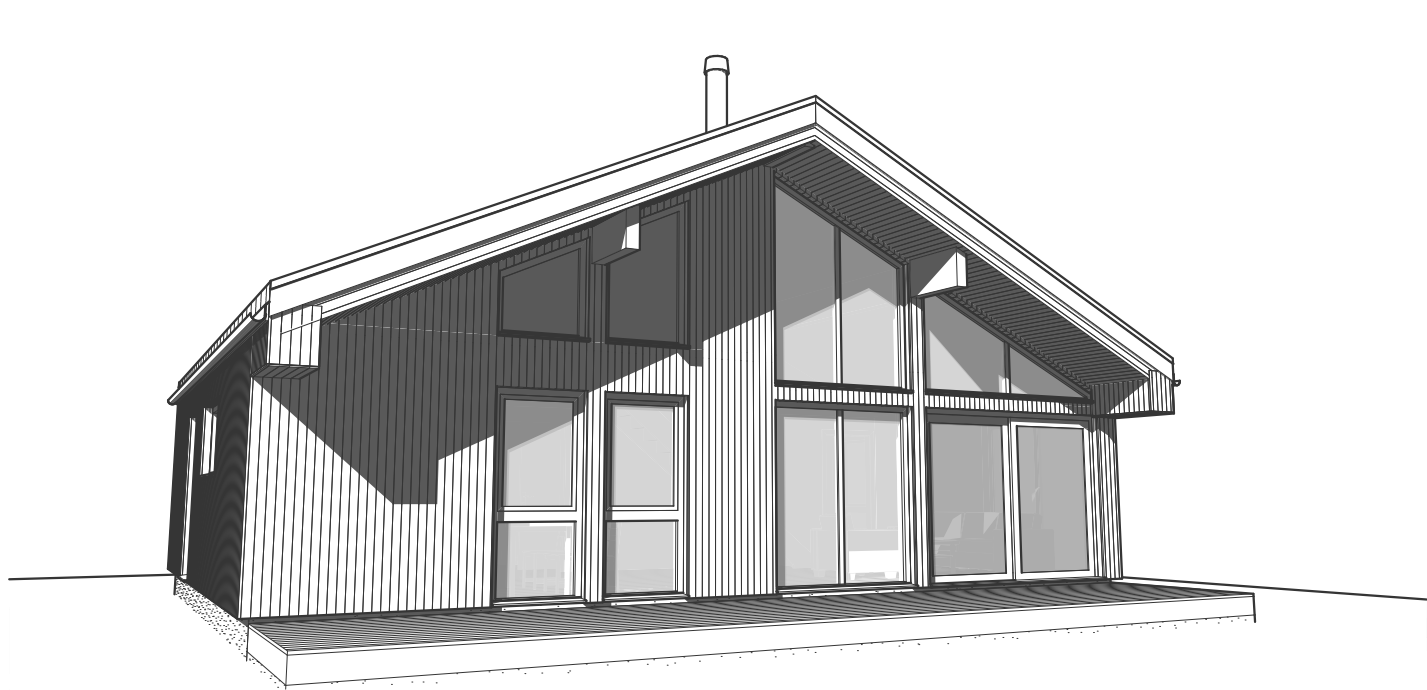

Prosjektnr.: 240102
Forhandler: **Smarte Boliger AS**
Fase : Forslagstegninger
Dato : 09.08.24
Før søknadsarbeider igangsettes kontaktes VHA for ferdigstillelse





1	Justeringer etter møte
Rev.	Beskrivelse

Tiltakshaver: Maria Bye

TEGNINGEN MÅ HVERKEN HELT ELLER DELVIS KOPIERES ELLER BENYTTES VED TILTAK SOM VESTLANDSHUS IKKE MEDVIRKER I

Forslagstegninger

Arealberegninger iht. NS-3940:2012		
BRA		
	Sport	2,8
	Overbygd areal	2,7
	H.etg	70,7
		76,1 m²
P-ROM		
	H.etg	70,7
		70,7 m²
BYA		
	Overbygd areal	3,2
	Bygningskropp	85,6
		88,8 m²

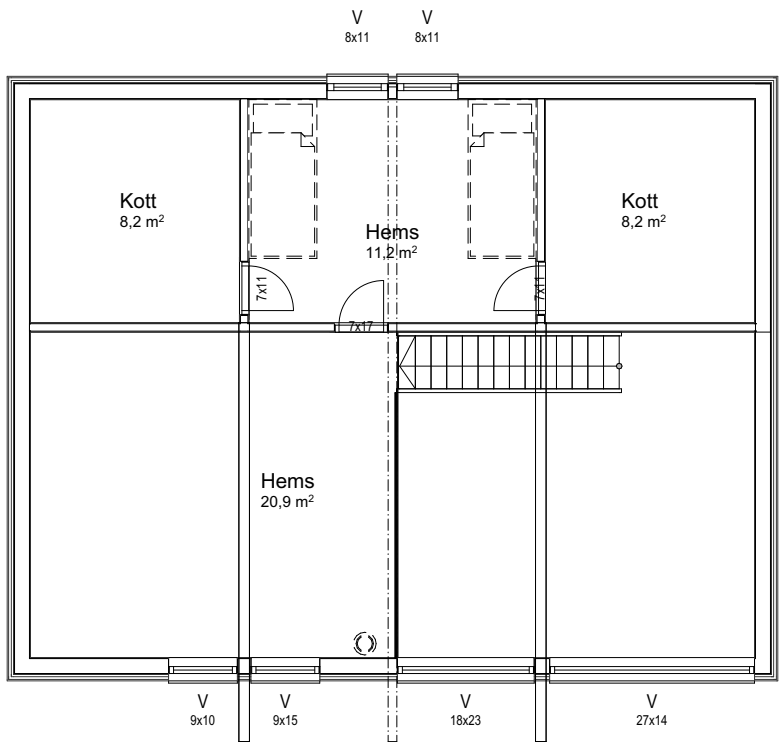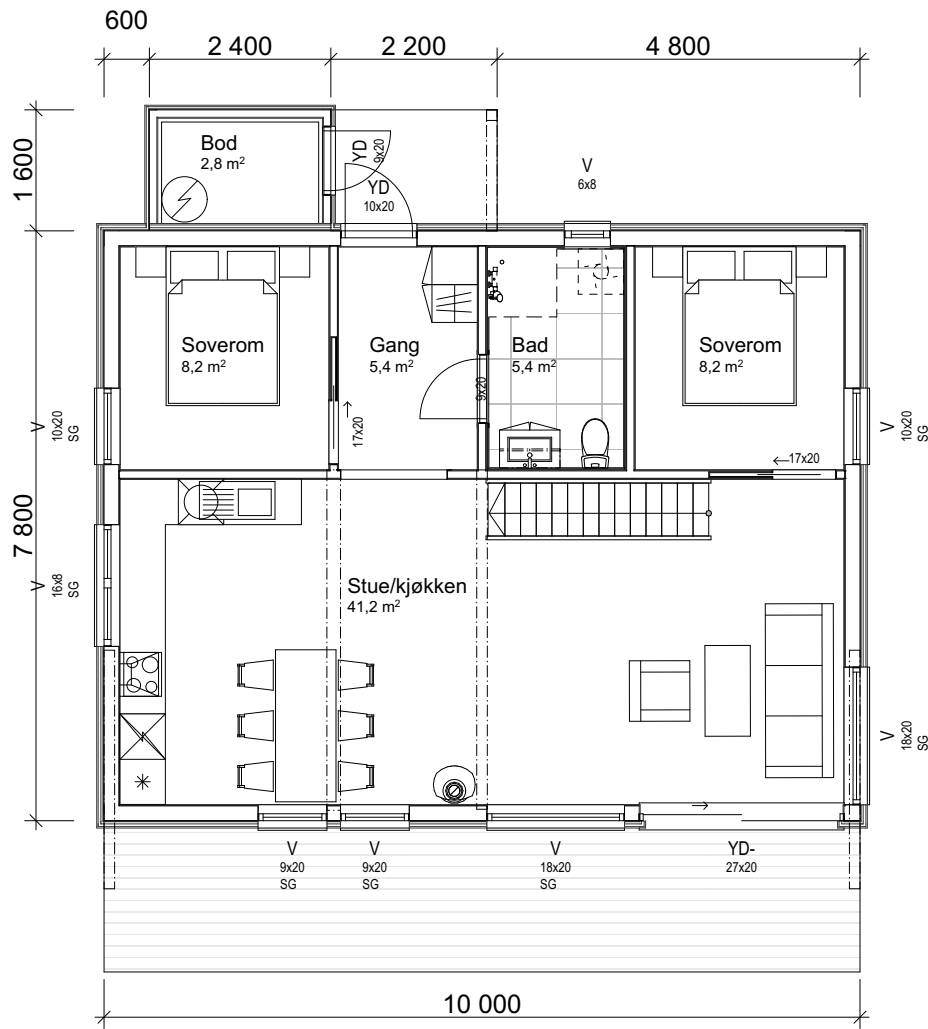

Prosjektnr.: 240102
Forhandler: Smarte Boliger AS
Fase : Forslagstegninger
Dato : 09.08.24
Før søknadsarbeider igangsettes kontaktes VHA for ferdigstillelse





1	Justeringer etter møte
Rev.	Beskrivelse

Tiltakshaver: Maria Bye

Forslagstegninger

TEGNINGEN MÅ HVERKEN HELT ELLER DELVIS KOPIERES ELLER BENYTTES VED TILTAK SOM VESTLANDSHUS IKKE MEDVIRKER I

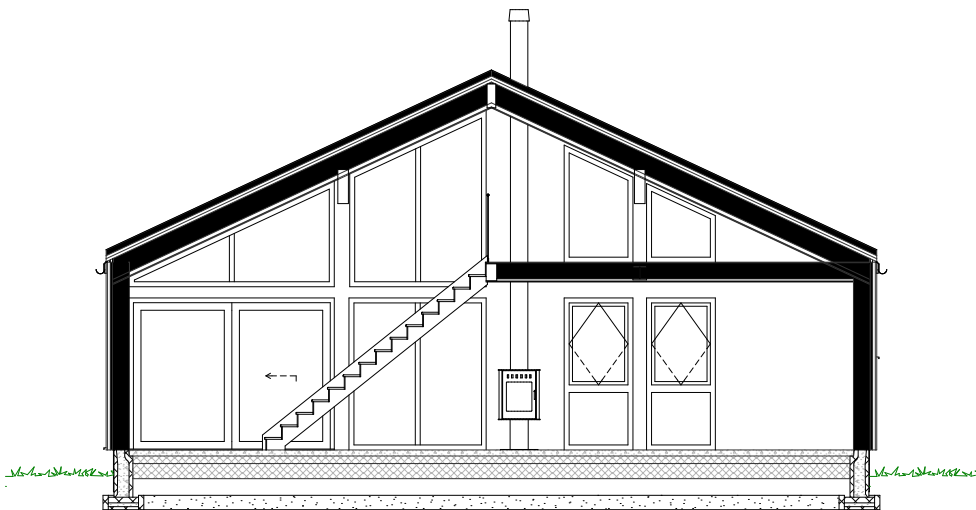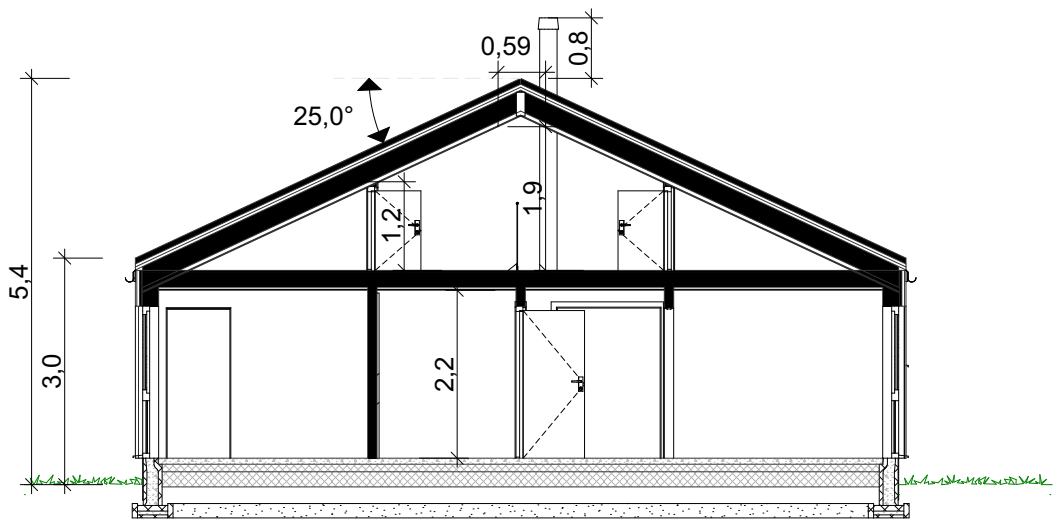

Prosjektnr.: 240102
Forhandler: **Smarte Boliger AS**
Fase : Forslagstegninger
Dato : 09.08.24
Før søknadsarbeider igangsettes kontaktes VHA for ferdigstilling



1	Justeringer etter møte
Rev.	Beskrivelse