
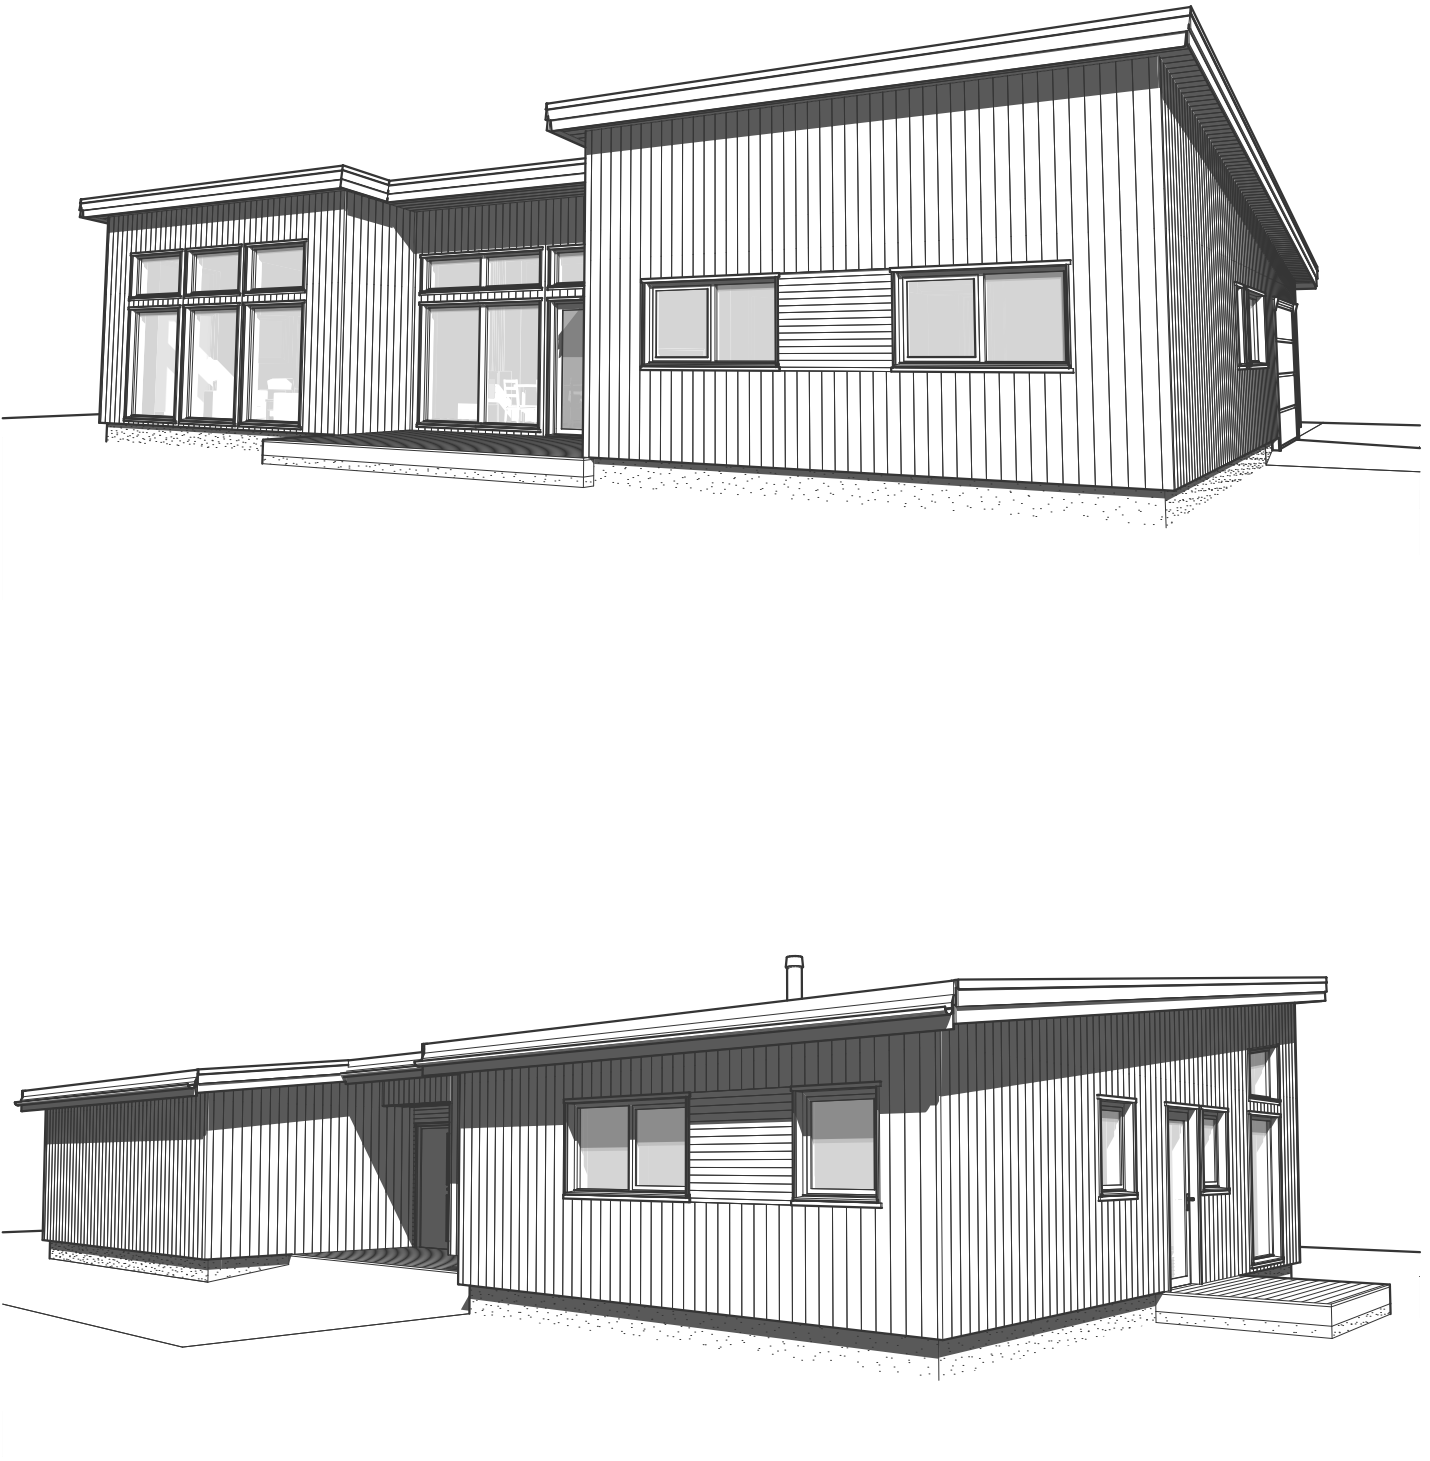


Tiltakshaver: Arne Øksnes

Forslagstegninger

TEGNINGEN MÅ HVERKEN HELT ELLER DELVIS KOPIERES ELLER BENYTTES VED TILTAK SOM VESTLANDSHUS IKKE MEDVIRKER I

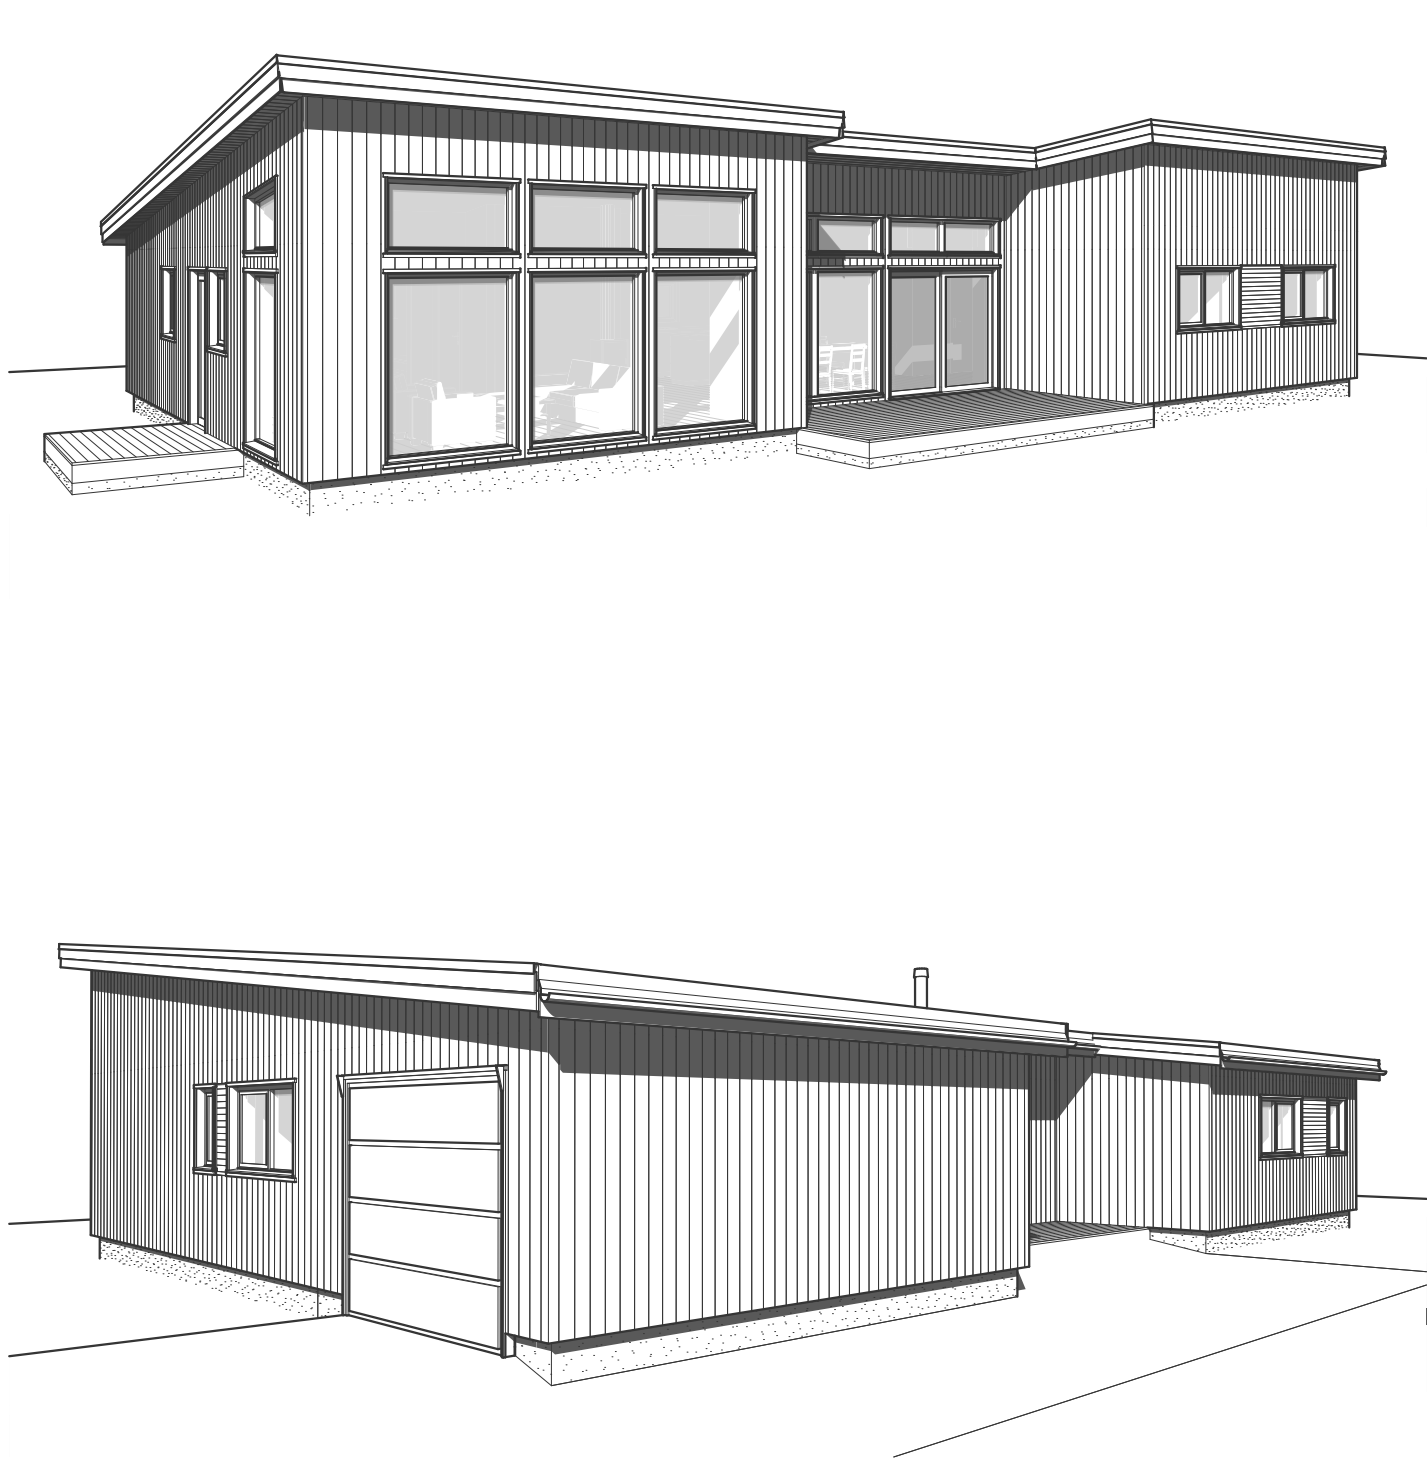

Prosjektnr.: 240108
Forhandler: Bømlo Hus
Fase : Forslagstegninger
Dato : 11.06.24
Før søknadsarbeider igangsettes kontaktes VHA for ferdigstillelse




Rev.	Beskrivelse

Tiltakshaver: Arne Øksnes

TEGNINGEN MÅ HVERKEN HELT ELLER DELVIS KOPIERES ELLER BENYTTES VED TILTAK SOM VESTLANDSHUS IKKE MEDVIRKER I

Forslagstegninger

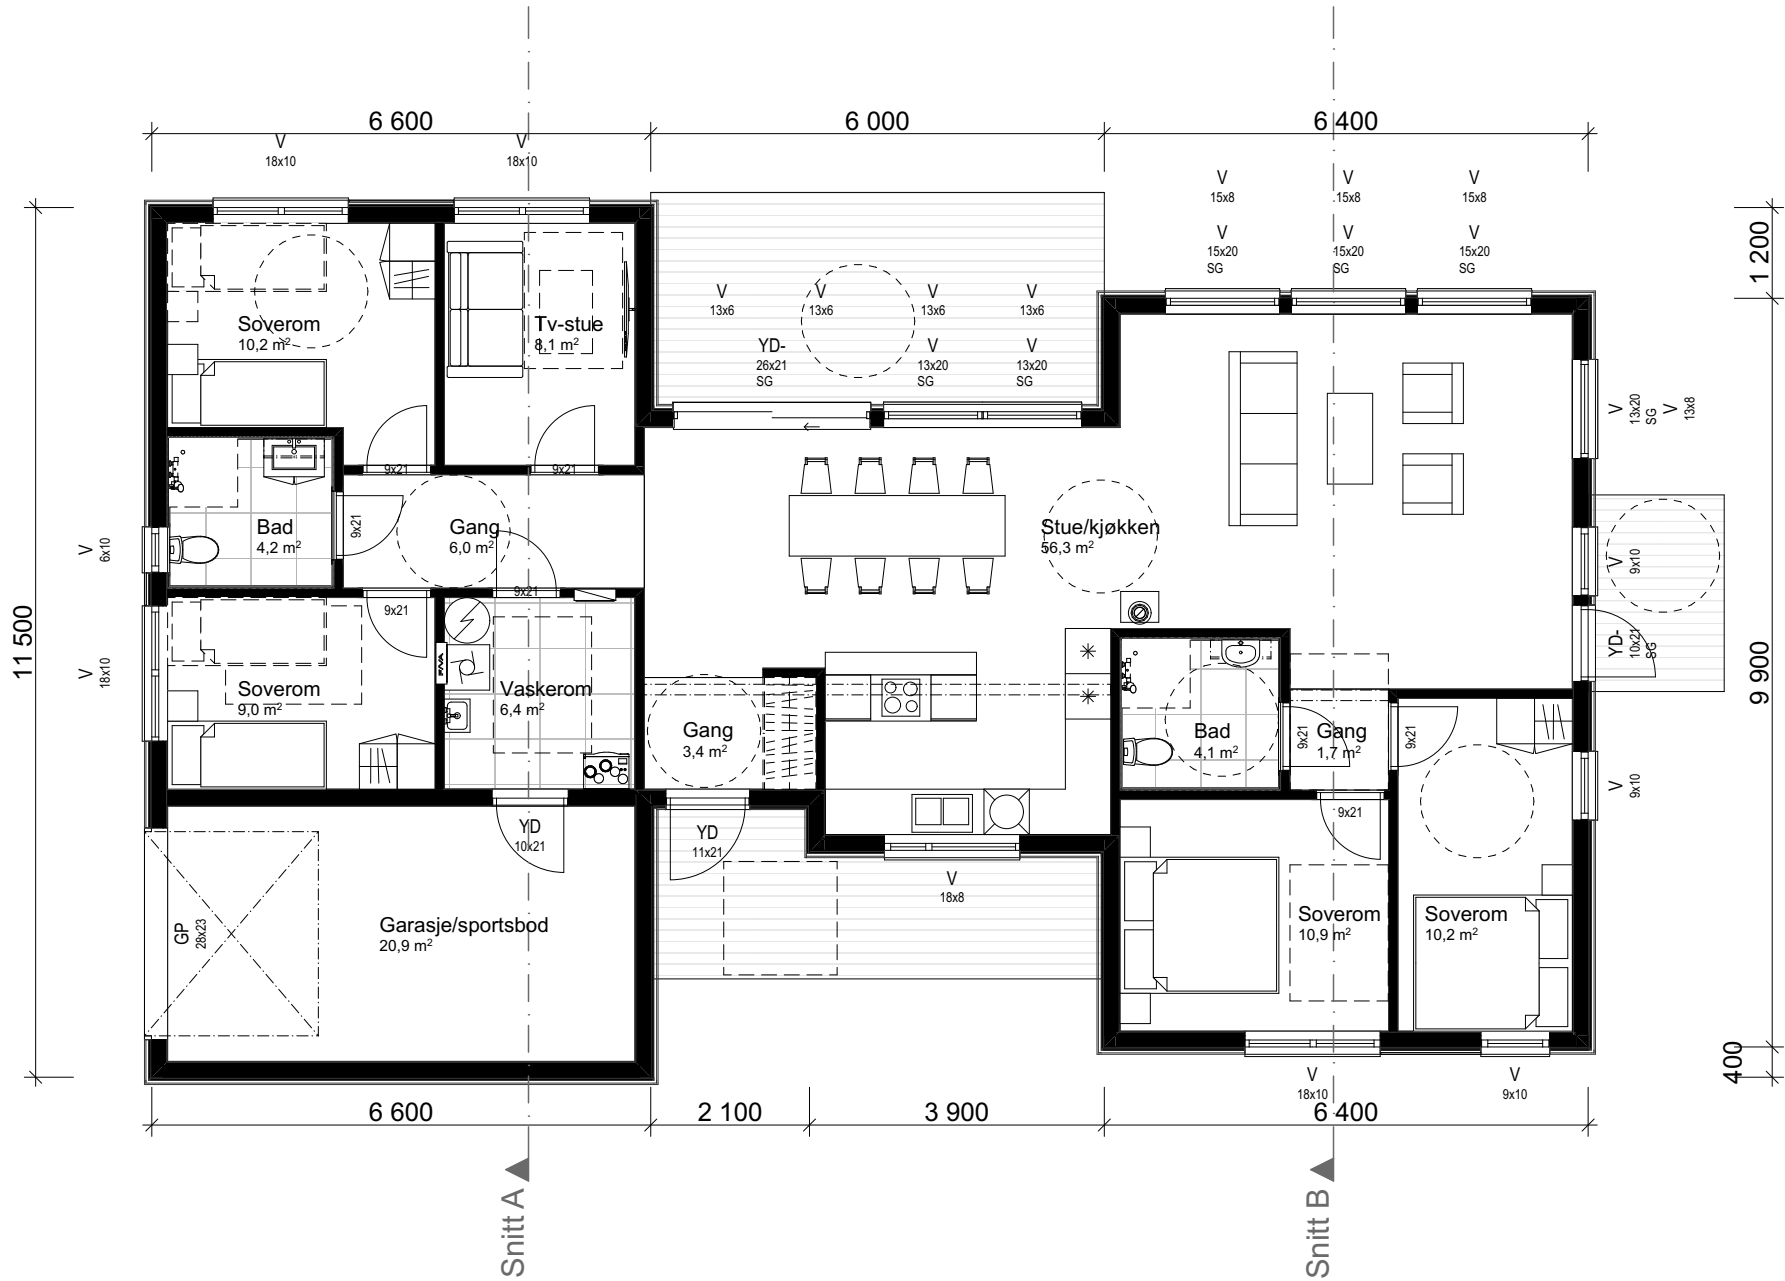

Arealberegninger iht. NS-3940		
BRA		
	Overbygd areal	0,9
	H.etg	158,3
		159,1 m²
P-ROM		
	H.etg	136,0
		136,0 m²
BYA		
	Overbygd areal	0,9
	Bygningskropp	179,7
		180,5 m²

Prosjektnr.: 240108
Forhandler: Bømlo Hus
Fase : Forslagstegninger
Dato : 11.06.24
Før søknadsarbeider igangsettes kontaktes VHA for ferdigstillelse




Rev.	Beskrivelse

Tiltakshaver: Arne Øksnes

Forslagstegninger

TEGNINGEN MÅ HVERKEN HELT ELLER DELVIS KOPIERES ELLER BENYTTES VED TILTAK SOM VESTLANDSHUS IKKE MEDVIRKER I

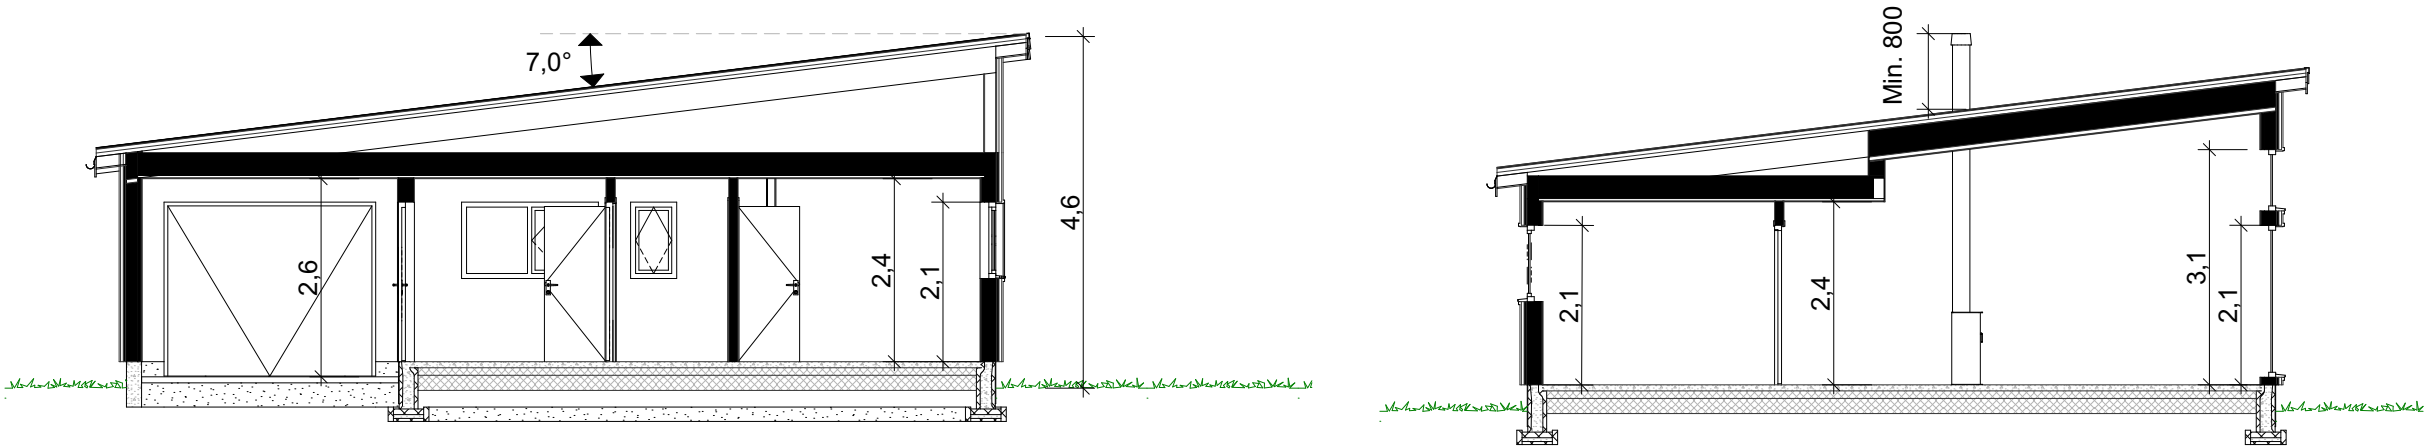

Prosjektnr.: 240108
Forhandler: Bømlo Hus
Fase : Forslagstegninger
Dato : 11.06.24
Før søknadsarbeider igangsettes kontaktes VHA for ferdigstillelse



Rev.	Beskrivelse