

Prosjekttegninger

Tiltakshaver : Arne Øksnes
Gårds- og bruksnummer : 7/59

Forhandler : Bømlo Hus



Tegningene leveres av :

 **VESTLANDS HUS**
Arkitekter

Tiltakshaver **Arne Øksnes**
Forhandler **Bømlo Hus**
Kjeksevegen 61, 5554 Valevåg

Tegningsnr.: 601
Gnr./Bnr.: 7/59
Prosjektnr.: 240108
Dato: 11.06.24

VESTLANDSHUS ARKITEKTER AS - 6018 ÅLESUND - TLF 70178900

TEGNINGEN MÅ HVERKEN HELT ELLER DELVIS KOPIERES ELLER BENYTTES VED TILTAK SOM VESTLANDSHUS IKKE MEDVIRKER I


VESTLANDS HUS
Arkitekter

Rev.	Sign.




Tiltakshaver **Arne Øksnes**
Forhandler **Bømlo Hus**
Kjeksevegen 61, 5554 Valevåg

Tegningsnr.: 602
Gnr./Bnr.: 7/59
Prosjektnr.: 240108
Dato: 11.06.24

VESTLANDS HUS
Arkitekter

Rev.	Sign.

VESTLANDSHUS ARKITEKTER AS - 6018 ÅLESUND - TLF 70178900
TEGNINGEN MÅ HVERKEN HELT ELLER DELVIS KOPIERES ELLER BENYTTES VED TILTAK SOM VESTLANDSHUS IKKE MEDVIRKER I

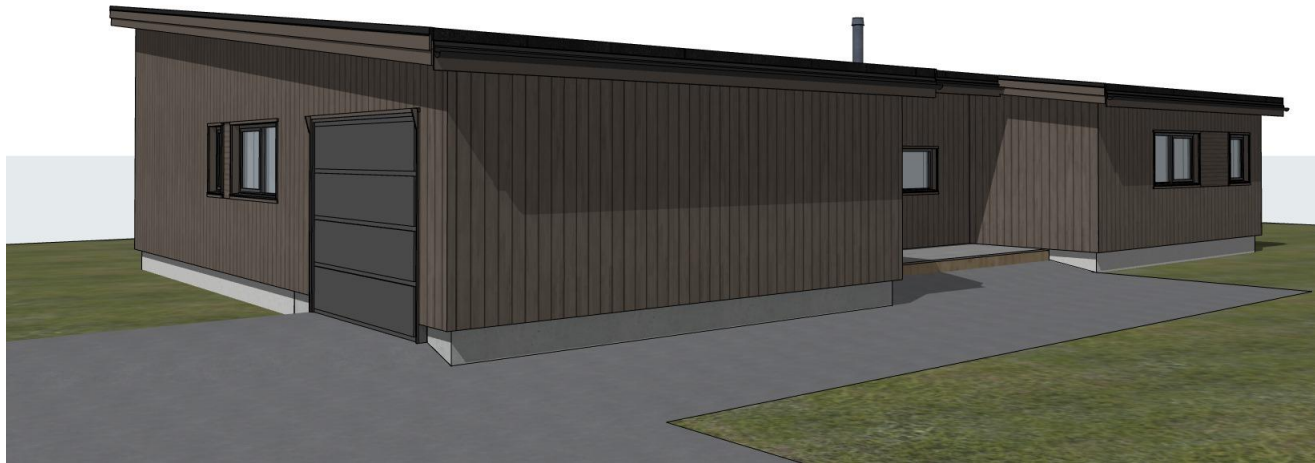

P-ROM		
	H.etg	136,0
		136,0 m ²

Tiltakshaver **Arne Øksnes**
 Forhandler **Bømlo Hus**
 Kjeksevegen 61, 5554 Valevåg


Tegningsnr.: 604
 Gnr./Bnr.: 7/59
 Prosjektnr.: 240108
 Dato: 11.06.24

VESTLANDS HUS
 Arkitekter

Rev.	Sign.

VESTLANDSHUS ARKITEKTER AS - 6018 ÅLESUND - TLF 70178900

TEGNINGEN MÅ HVERKEN HELT ELLER DELVIS KOPIERES ELLER BENYTTES VED TILTAK SOM VESTLANDSHUS IKKE MEDVIRKER I

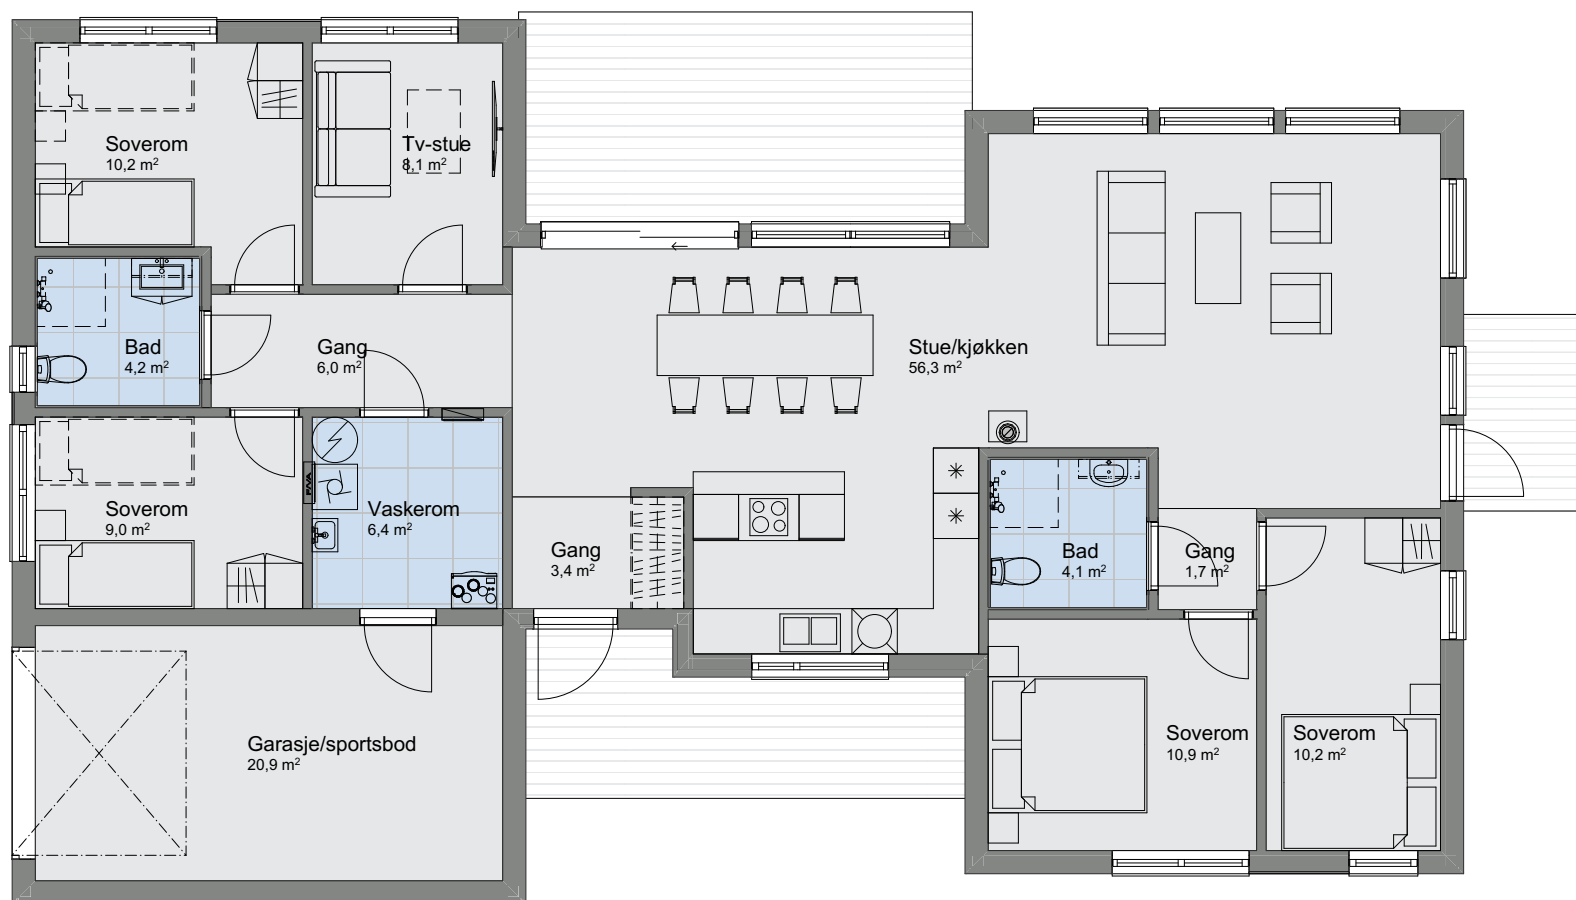

1:100 H. etasje